

PROGETTO

denominato "VIA CARNIA" per opere di urbanizzazione
in via Carnia, quartiere San Massimo, Verona

La proprietà:	FORMIGARI EMILIA via Trieste n°60 37135 - Verona (VR) C.F.: FRMILE 38B64 H714C QUOTA PROPRIETÀ: 33,3 %	MONTAGNOLI ALBA MARIA via del Risorgimento n°3 37126 - Verona (VR) C.F.: MNTLMR 28C68F918Y QUOTA PROPRIETÀ: 11,1 %	PISTORI LORENZINA via Balladoro n°29 37064 - Povegliano Veronese (VR) C.F.: PSTLNL 57R48 D957G QUOTA PROPRIETÀ: 25,0 %
---------------	--	--	--

FORMIGARI MARISA
via largo Marzabotto n°15
37126 - Verona (VR)
C.F.: FRMMRS 51S64 L781H
QUOTA PROPRIETA' 11,1 %

FORMIGARI GIOVANNI
via Monte Lessini n°10
37030 - Colognola ai Colli (VR)
C.F.: FRMGNN 48R07 L781J
QUOTA PROPRIETA' 11,1 %

GOTTARDI GIAMPAOLO
via Balladoro n°29
37064 - Povegliano Veronese (VR)
C.F.: GTTGPL 61A31 H924X
QUOTA PROPRIETA' 8,4 %

i progettisti:

ALBERTO MARCHESINI ARCHITETTO
via Alessandro Crescini, 98
37025 - Sant'Ambrogio di Valpolicella (VR)
Tel. 045/3192039 - Fax. 045/3192038
e-mail: albertomarchesini@hotmail.com

Timbro e Firma:



CRISTIAN VALLAN GEOMETRA
via Gidino, 22
37066 - Sommacampagna (VR)
Tel. 045/8969068 - Fax. 045/8969068
e-mail: info@studiovallon.it

Timbro e Firma:


Tipo elaborato	RETE ILLUMINAZIONE PUBBLICA		Scala	TAV. 09 F Il presente disegno è di proprietà dello studio Marchesini architetto Alberto e Vallan geometra Cristian che tuteleranno i propri diritti a termine di Legge.
Descrizione	Planimetria di progetto - Rete illuminazione pubblica		1:500	
	Dettaglio - sezione tipo di scavo		1:10	
	Dettaglio - punto luce stradale			
	Dettaglio - punto luce parcheggio pubblico			
Data di Emissione	11.Gennaio.2016	REV. 15.Giugno.2016		
Commessa	Comm. E1162			

LEGENDA

LEGENDA - PLANIMETRIA




LEGENDA - RETE ILL. PUBBLICA

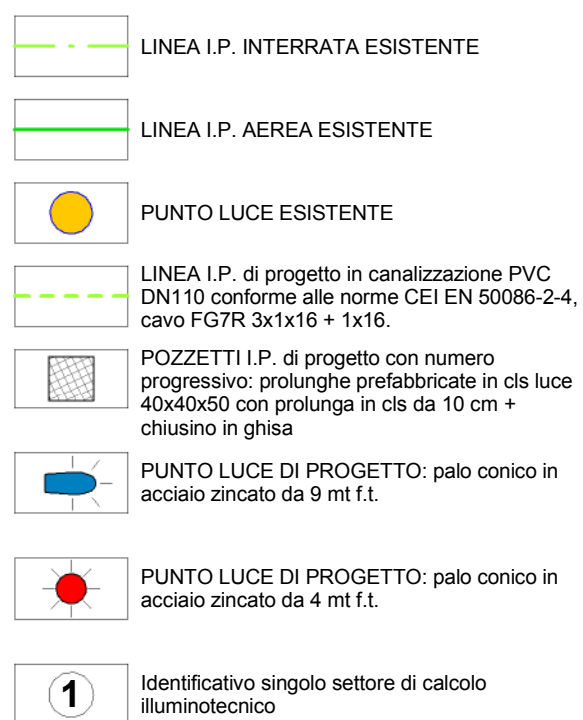


SEZIONE DI SCAVO PER LINEA B.T. PER UN TUBO - SCALA 1:10

**CONDOTTO IN PVC RIGIDO DIN 110 TIPO "N"
CONFORME CEI EN 50086 - 2 - 4**

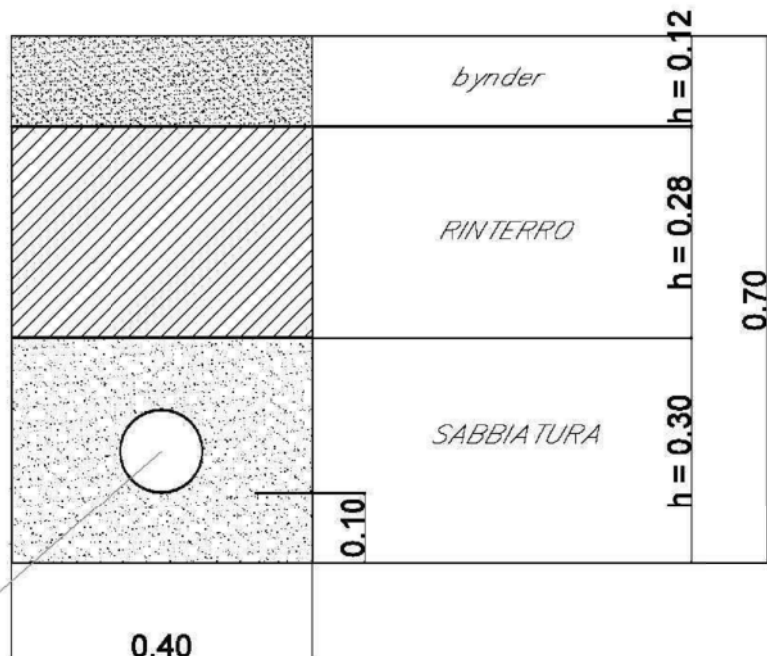


PLANIMETRIA DI PROGETTO - RETE ILLUMINAZIONE PUBBLICA - SC. 1:500

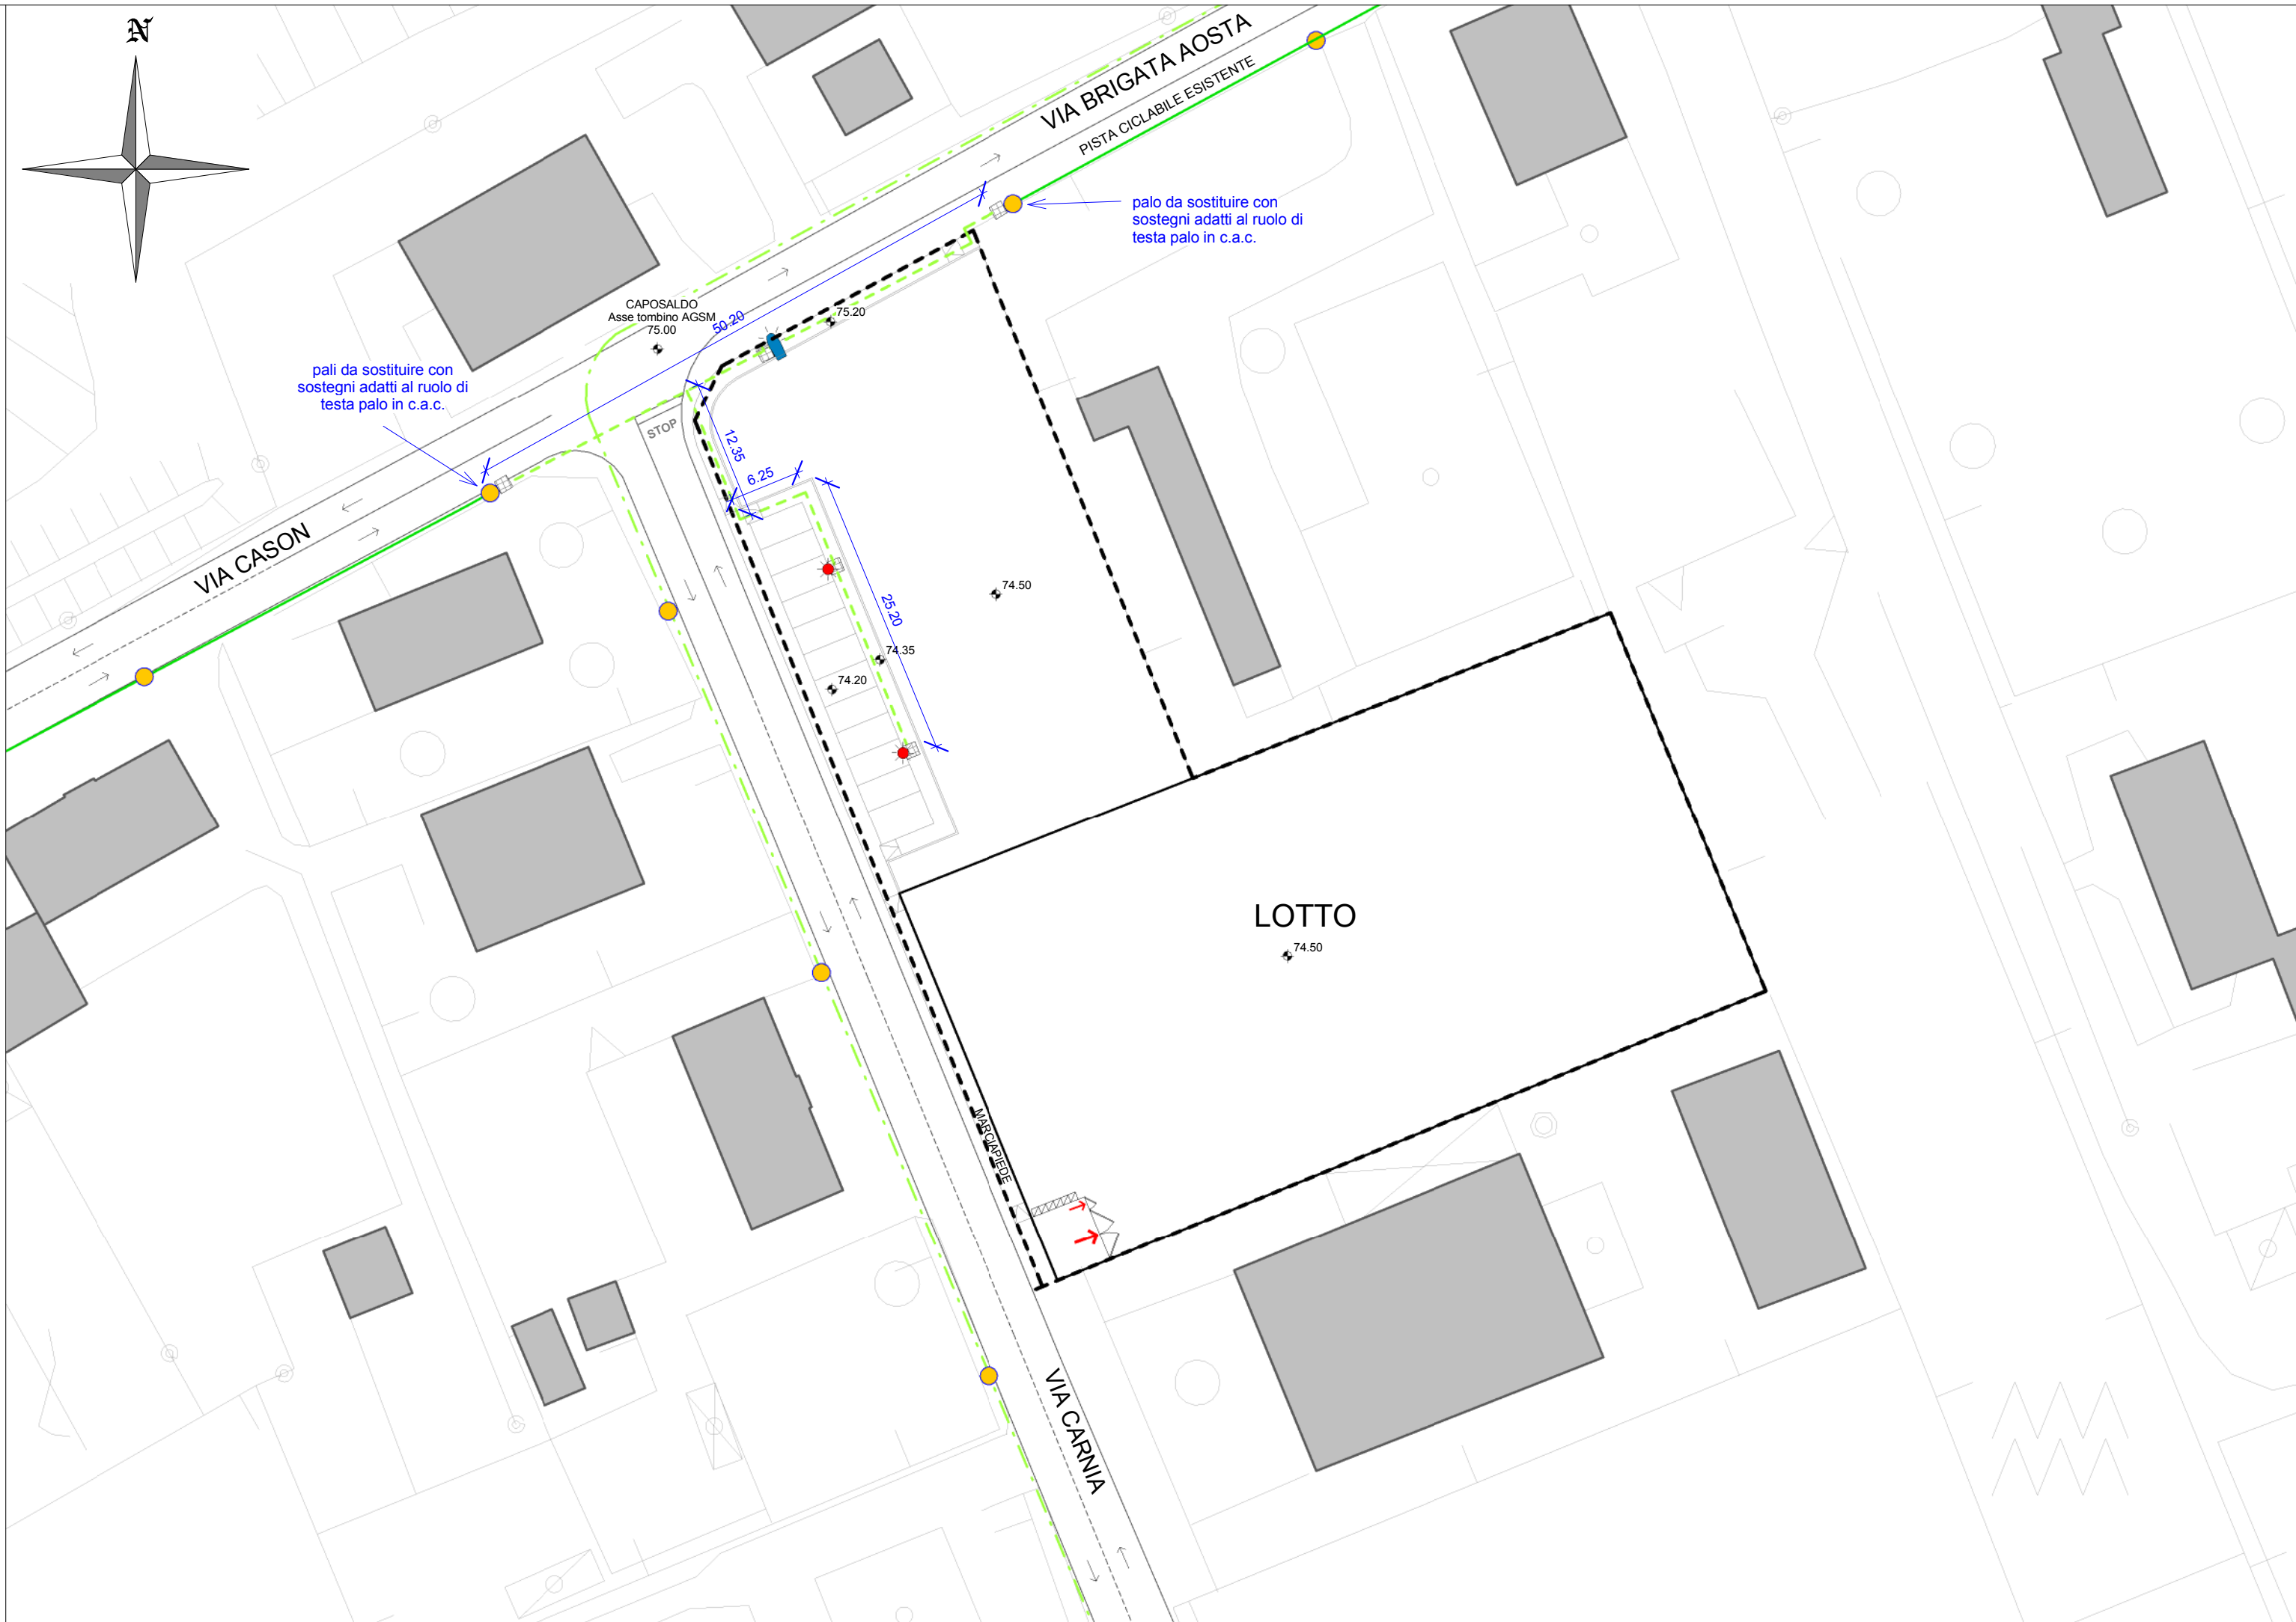

Punto luce stradale

TIPOLOGIA CON BRACCIO RICURVO

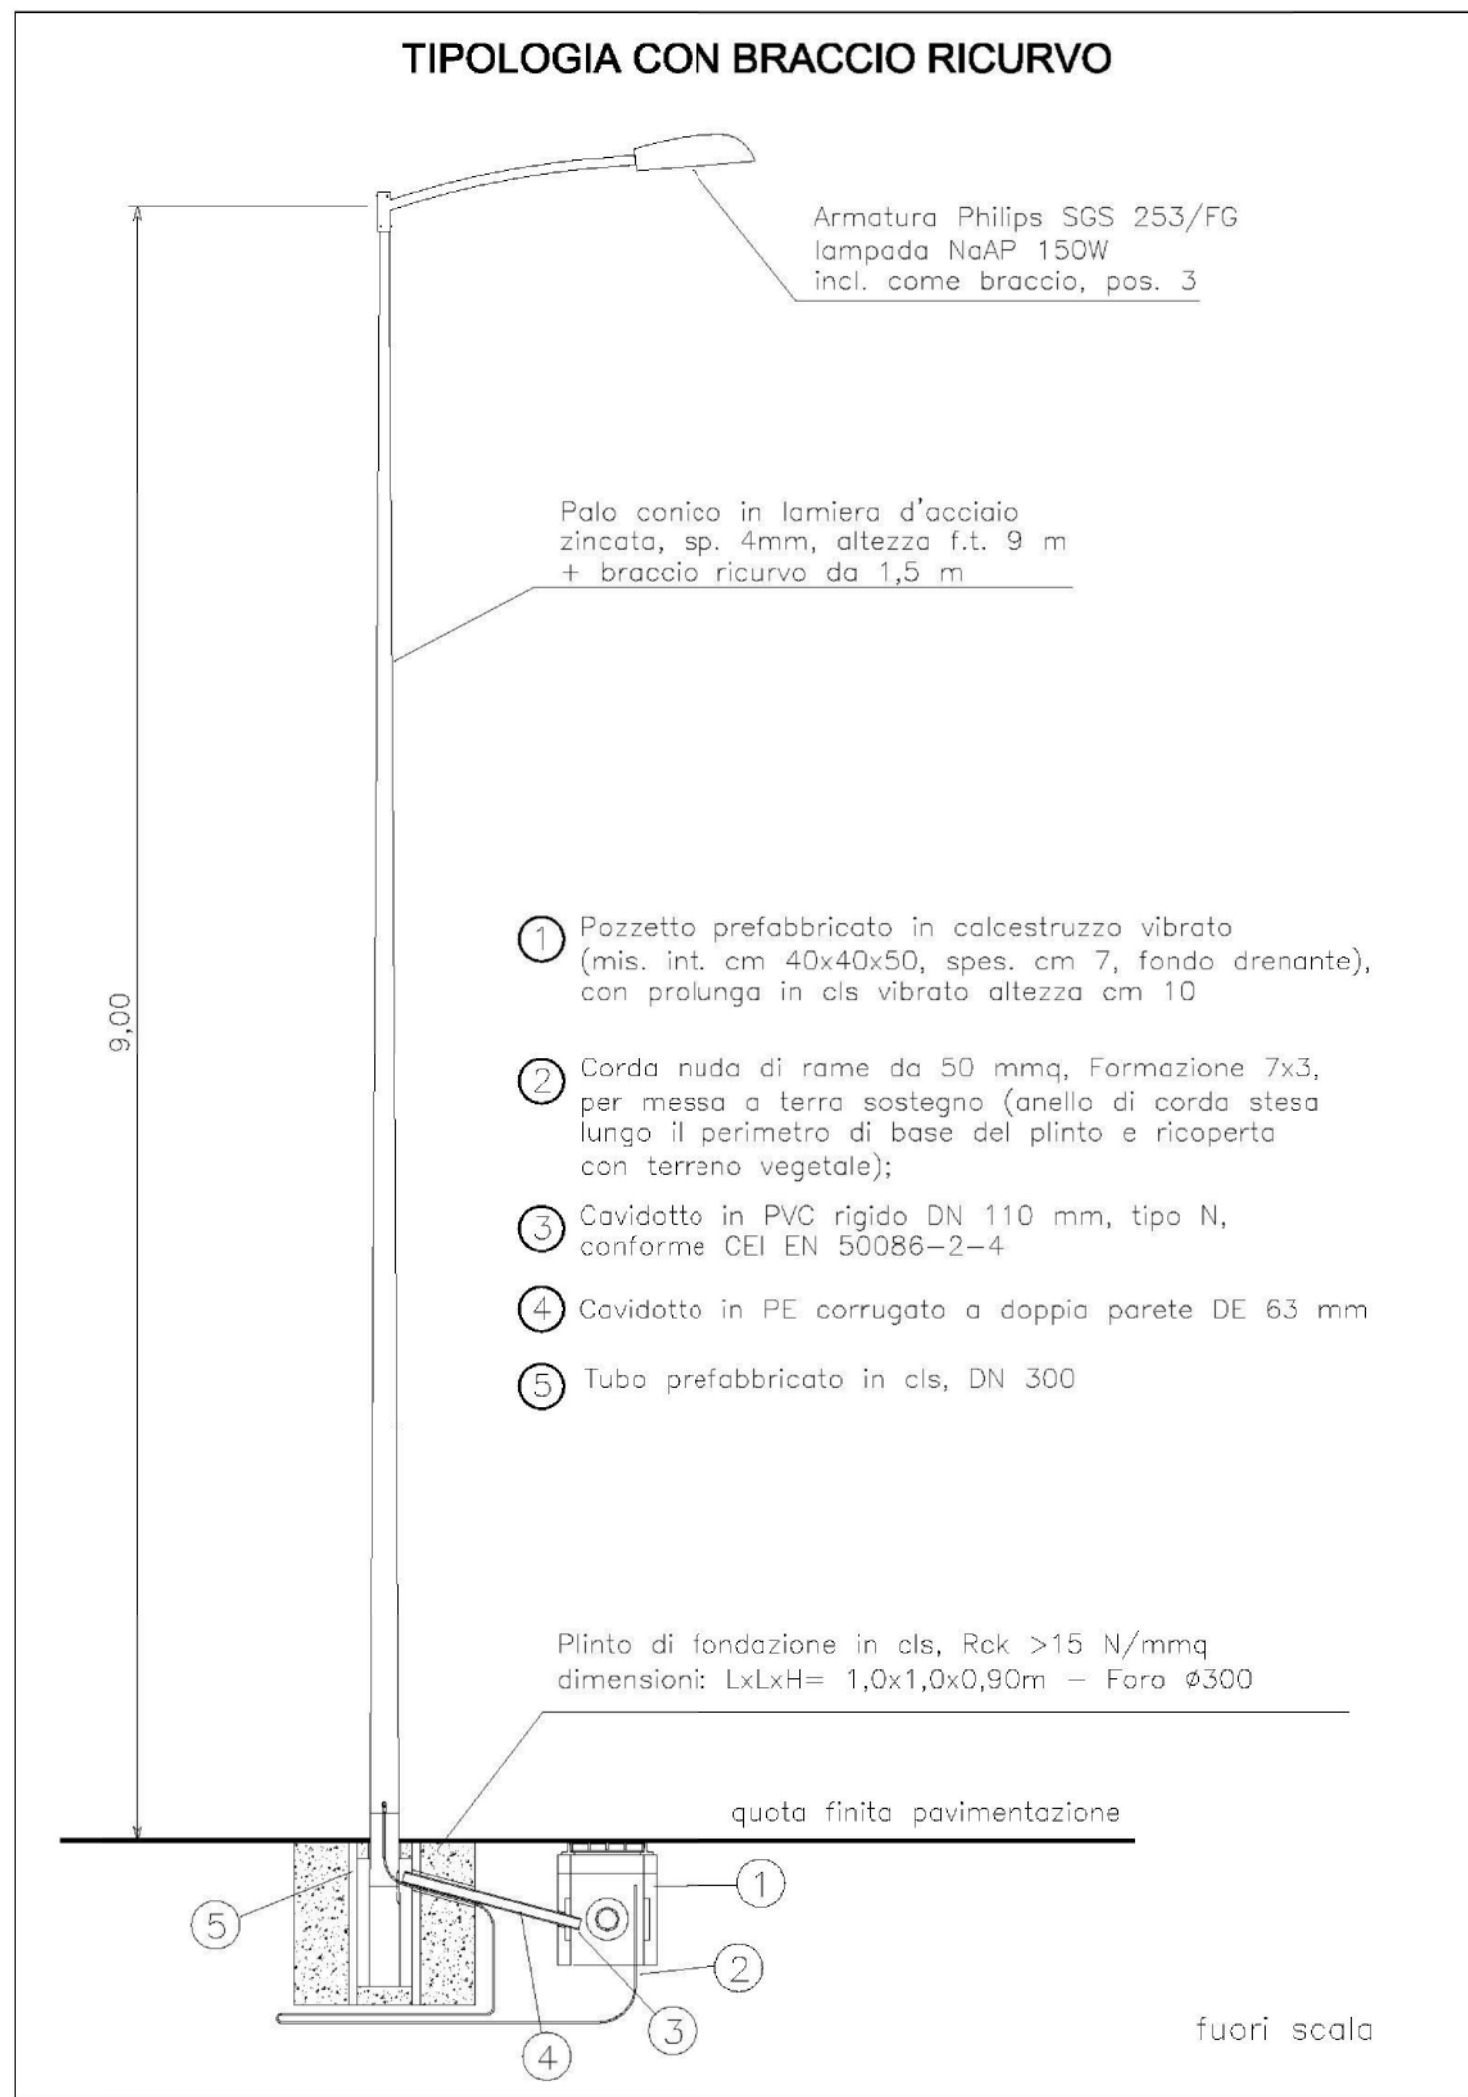

DETTAGLI - PUNTO LUCE

Punto luce parcheggio pubblico

TIPOLOGIA PUNTO LUCE

