


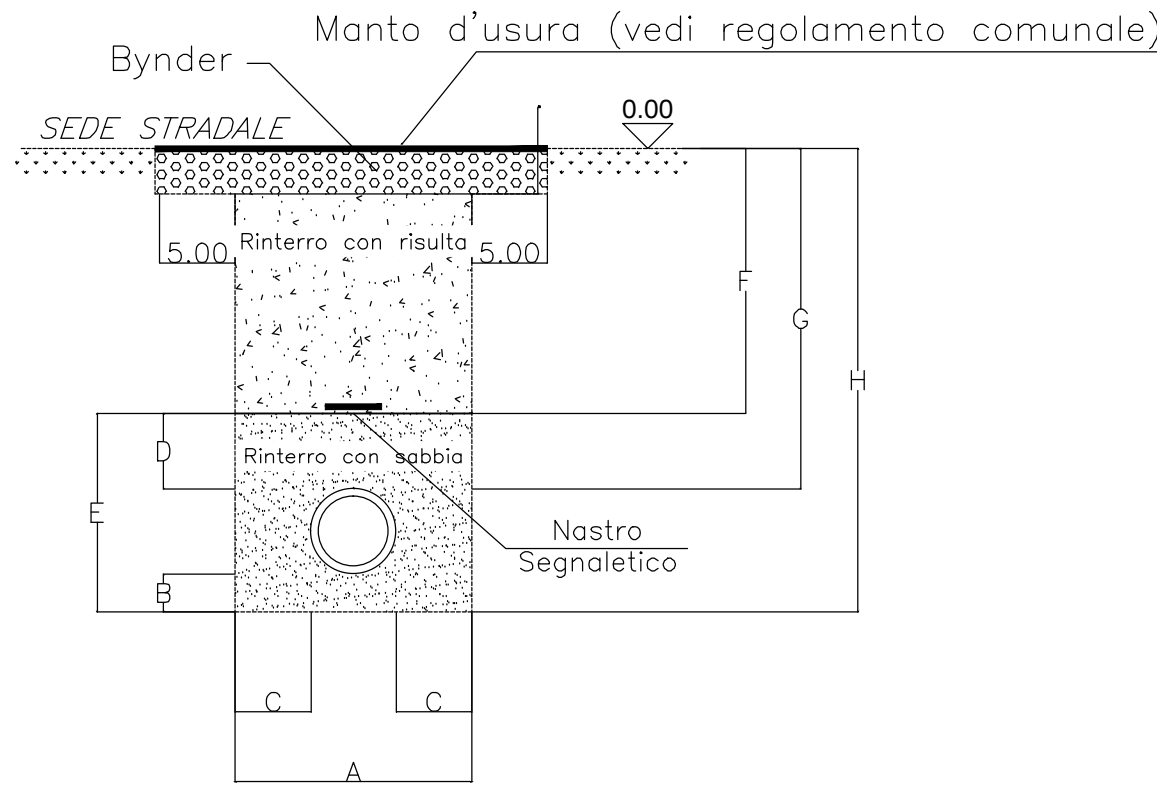

SEZIONE DI PROGETTO Gas_Bp (6-7 sp.) - Mp (4-5 sp.)
scala 1:25 Polietilene



Usare solo in caso specifici dopo verifica statica																
Ø Int. (mm)	26.0	32.6	40.8	51.4	61.2	73.4	89.8	102.0	114.2	130.4	146.8	163.2	183.6	204.4	225.0	250.0
Dn (mm)	32	40	50	63	75	90	110	125	140	160	180	200	225	250	315	355
A (m)	0.45	0.45	0.45	0.45	0.50	0.50	0.50	0.55	0.55	0.60	0.60	0.60	0.65	0.65	0.75	0.75
B (m)	0.10	0.10	0.10	0.10	0.10	0.10	0.10	0.10	0.10	0.10	0.10	0.10	0.10	0.10	0.10	0.10
C (m)	0.20	0.20	0.20	0.20	0.20	0.20	0.20	0.20	0.20	0.20	0.20	0.20	0.20	0.20	0.20	0.20
D (m)	0.20	0.20	0.20	0.20	0.20	0.20	0.20	0.20	0.20	0.20	0.20	0.20	0.20	0.20	0.20	0.20
E (m)	0.35	0.35	0.35	0.35	0.40	0.40	0.40	0.45	0.45	0.50	0.50	0.50	0.55	0.60	0.70	0.70
F (m)	G-0.20	G-0.20	G-0.20	G-0.20	G-0.20	G-0.20	G-0.20	G-0.20	G-0.20	G-0.20	G-0.20	G-0.20	G-0.20	G-0.20	G-0.20	G-0.20
H (m)	G+0.15	G+0.15	G+0.15	G+0.20	G+0.20	G+0.25	G+0.25	G+0.25	G+0.25	G+0.30	G+0.30	G+0.30	G+0.35	G+0.40	G+0.40	G+0.50

Bynder (mm)	0.127	0.127	0.127	0.127	0.135	0.135	0.135	0.142	0.142	0.150	0.150	0.150	0.157	0.157	0.172	0.172
Con cassonetto	0.067	0.067	0.067	0.067	0.075	0.075	0.075	0.082	0.082	0.090	0.090	0.090	0.097	0.097	0.112	0.112
Senza cassonetto																

Superficie sabbia (mq)	0.158	0.158	0.158	0.158	0.200	0.200	0.200	0.248	0.248	0.300	0.300	0.269	0.318	0.341	0.447	0.447
(*)	(*)	(*)	(*)	(*)	(*)	(*)	(*)	(*)	(*)	(*)	(*)	(*)	(*)	(*)	(*)	(*)


(*) - Vuoto per pieno

LEGENDA

- TUBAZIONE GAS MEDIA PRESSIONE ESISTENTE IN ACCIAIO
- TUBAZIONE GAS BASSA PRESSIONE ESISTENTE IN ACCIAIO
- NUOVA STACCO DI DISTRIBUZIONE GAS BASSA PRESSIONE (PER LOTTIZZAZIONE) TUBAZIONE IN PE80-35
- NUOVO POTENZIAMENTO PER IMPIANTO GAS BASSA PRESSIONE
- IDENTIFICAZIONE TRATTO DI RETE GAS (per il calcolo della pressione) (VEDI Relazione Tecnica)
- GRUPPO CONTATORI GAS METANO
- OPERE DI SOSTENIBILITA' NON PREVISTE NELL'APPALTO


SEZIONE B-B (STRADA di Lottizzazione)

SCALA 1:40

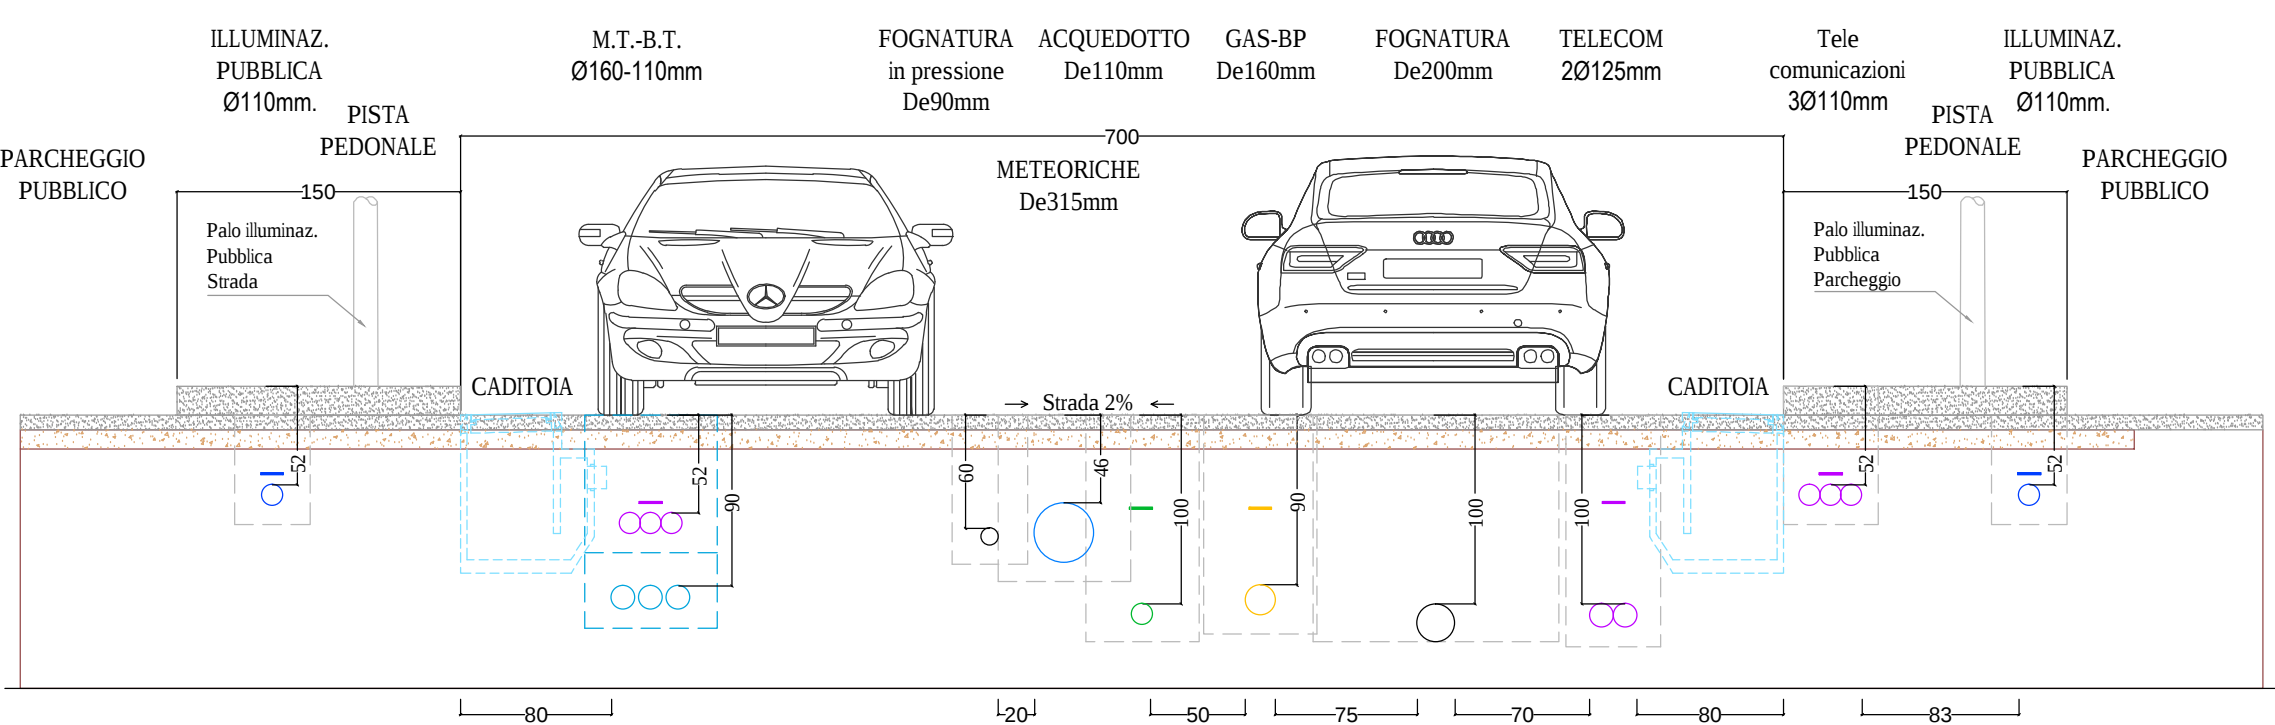


SEZIONE C-C (STRADA di Lottizzazione)

SCALA 1:40

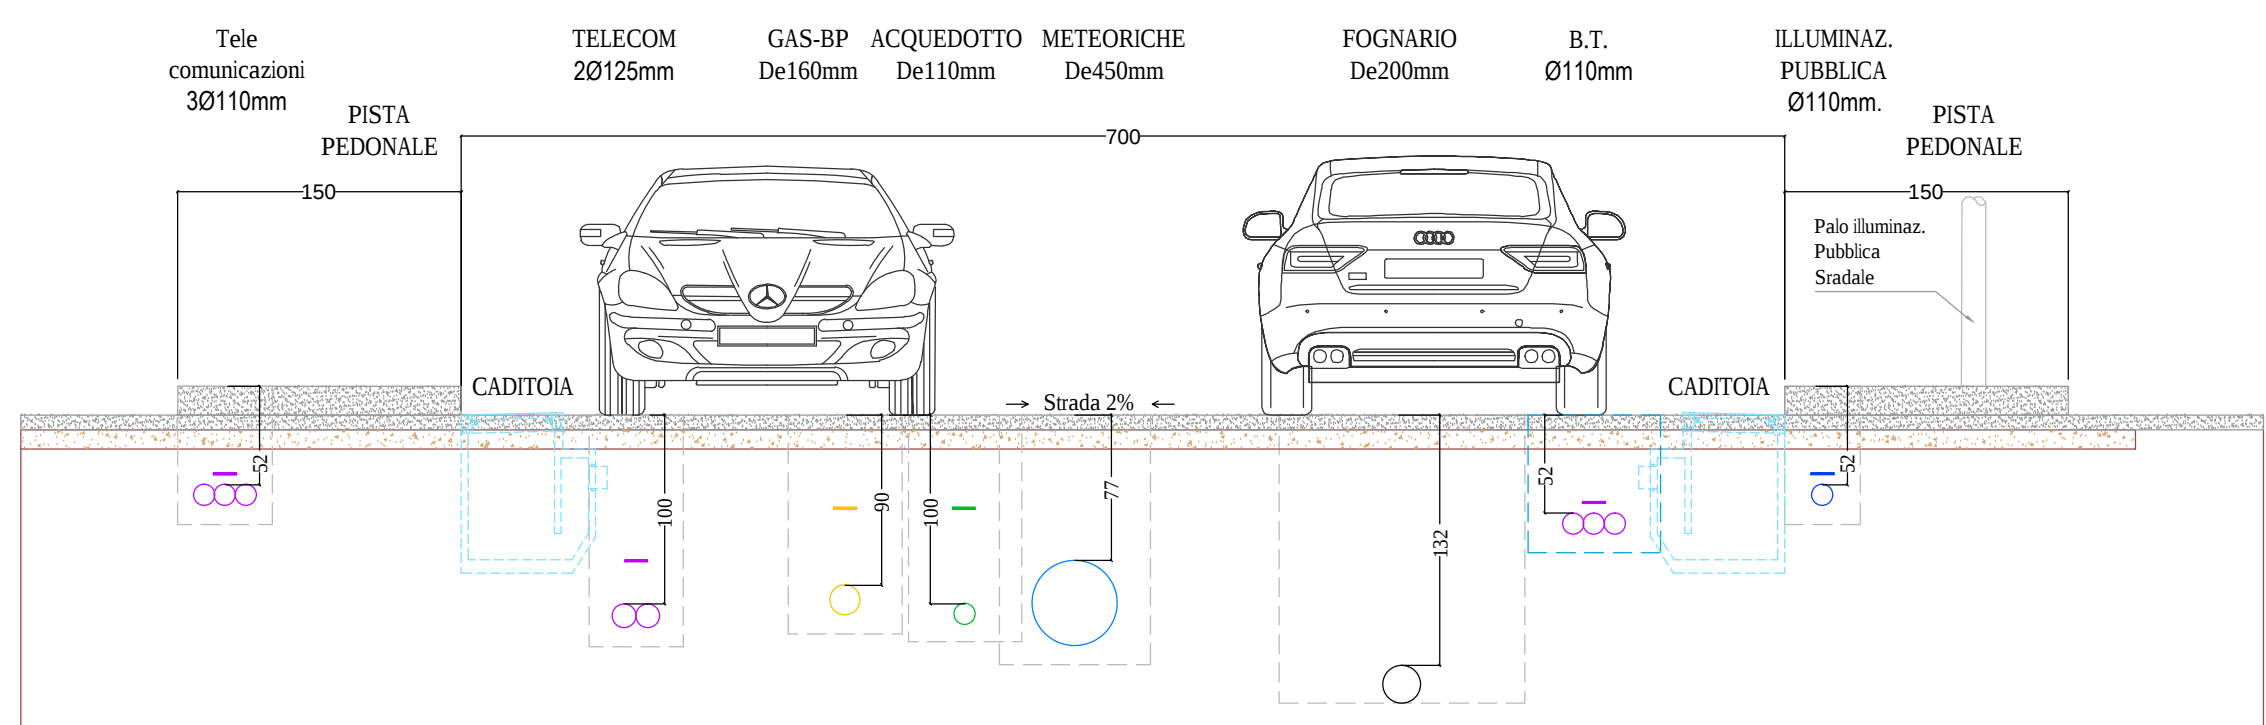

SEZIONE D-D (STRADA di Lottizzazione)

SCALA 1:40

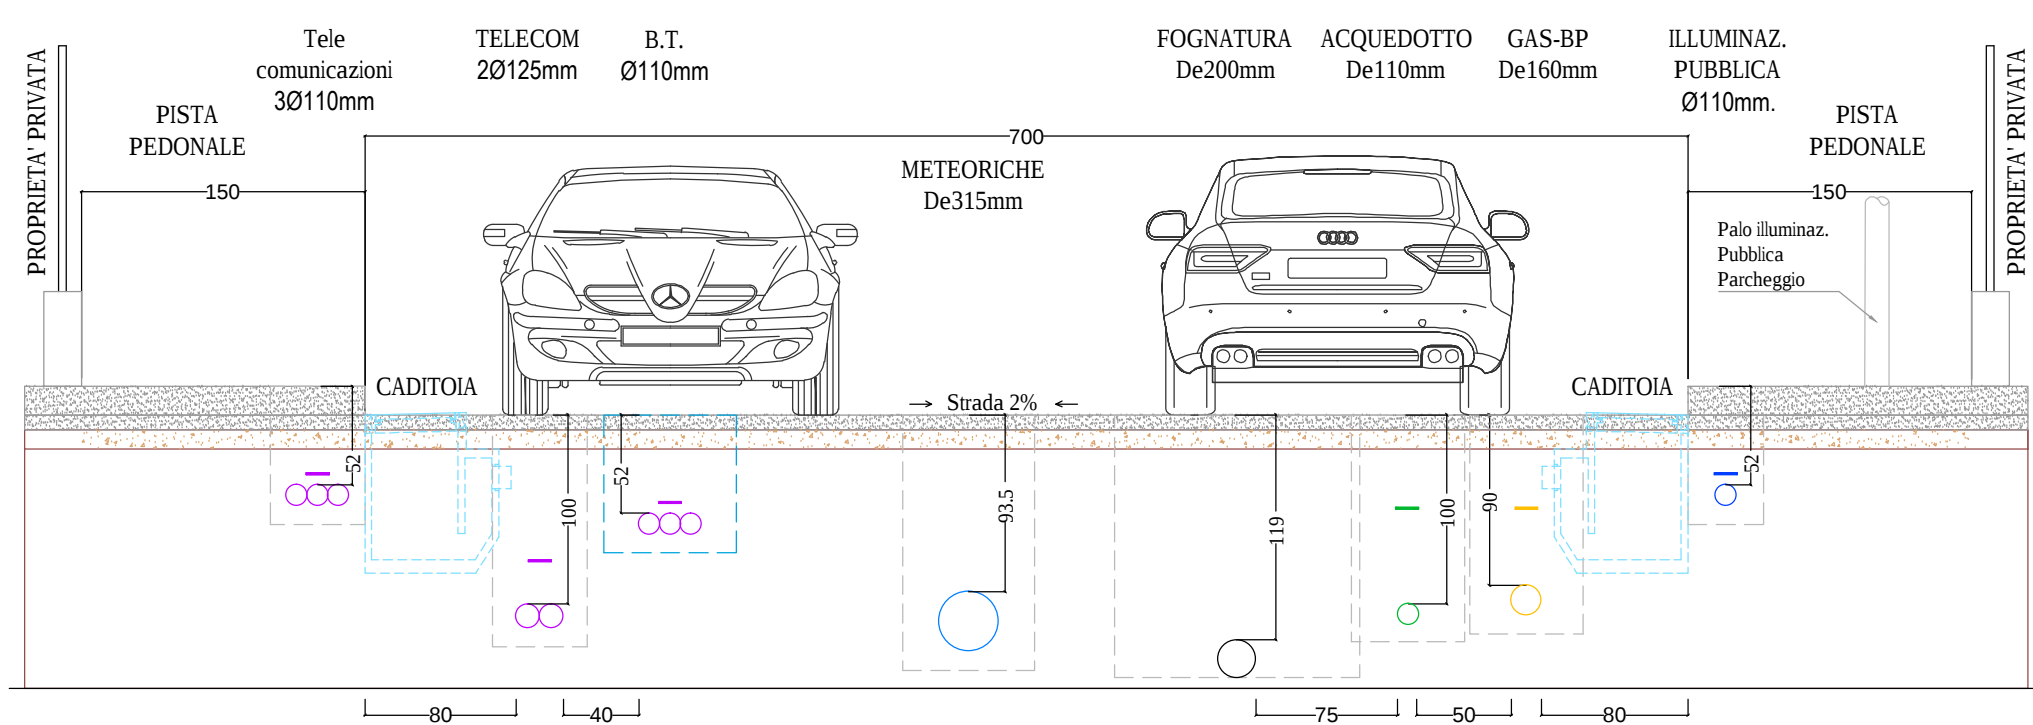

COMUNE DI VERONA
PROVINCIA DI VERONA
PALAZZINA 269+122

tavola
TAVOLA 09-F.02
(SOSTITUISCE L'ANNULLA TAVOLA 01)
PALAZZINA 269+122_PUA

revisione
01 - 04.03.2013
02 - 28.03.2013
03 -
04 -

scaia
1:500

disegno
vintec

data
10.11.2012
aggiornato
28.03.2013
file

oggetto
OPERE DI URBANIZZAZIONE
PLANIMETRIA DI PROGETTO
IMPIANTO RETE GAS METANO

progettista
Arch. Michele Segala
progettista
Arch. Alfredo Pasquetto
direttore dei lavori
Arch. Michele Segala
committente
SISTEMA S.P.A. e CATERINA S.r.l.

collaboratori
INFRATEC consulting engineering S.r.l. viabilità
IN.TEC tecnologie integrate S.r.l. infrastrutture
STUDIO NUCCI & ASSOCIATI geologia
GEOM. PIPPA LUCIO topografia

Questo disegno non si può riprodurre né copiare, né comunicare a terzi persone né a case concorrenti senza il consenso espresso (leggi sulle privative industriali e sulla tutela delle opere dell'ingegno)