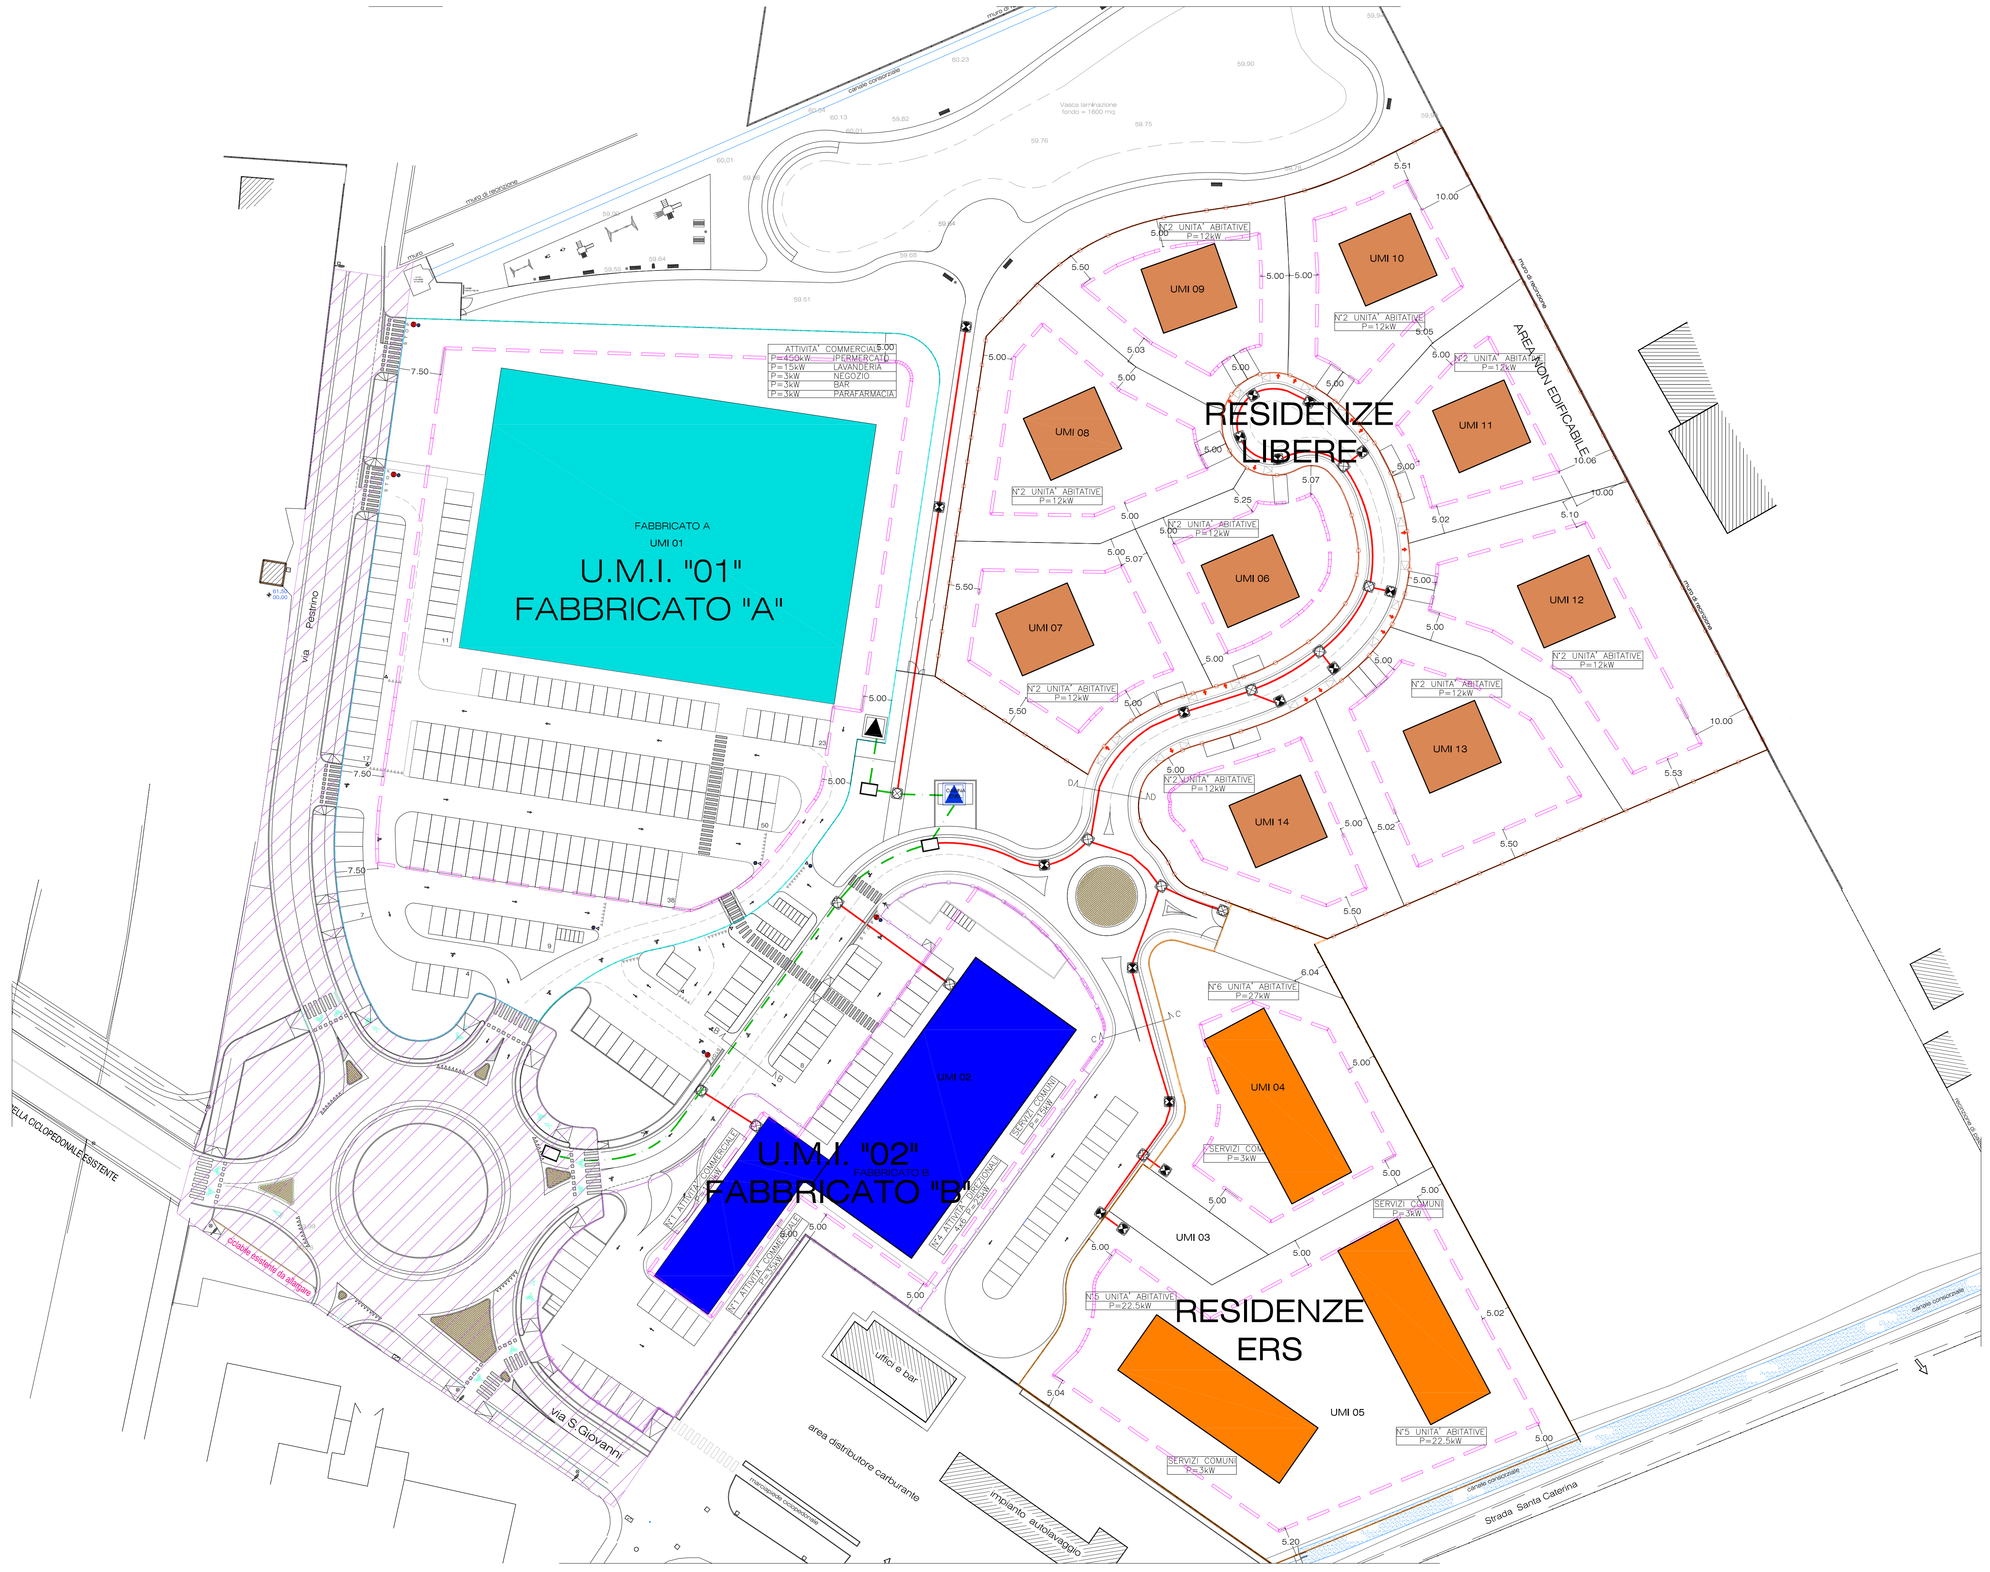

PIANTA CAMERETTA MT "ANGOLO-GIUNTI"

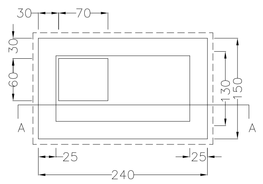

SEZ. A-A
CAMERETTA MT "ANGOLO-GIUNTI"

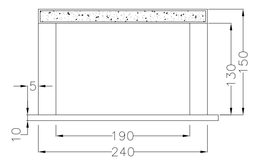

LEGENDA

- CAMERETTA MT TIPO "ANGOLO- GIUNTI"
- NUOVA CABINA ELETTRICA DI NODO
- NUOVA CABINA ELETTRICA DI UTENZA
- NUOVO CAVIDOTTO PER RETE DI MEDIA TENSIONE E BASSA TENSIONE
- NUOVO CAVIDOTTO PER RETE DI MEDIA TENSIONE
- RETE DI MEDIA TENSIONE ESISTENTE
- NUOVO CAVIDOTTO PER RETE DI BASSA TENSIONE
- POZZETTO DI BASSA TENSIONE IN CLS 100x100x100 cm CON SOLAIO CARRABILE E FORO 60x60 cm E CHIUSINO IN GHISA 60X60 cm
- POZZETTO DI BASSA TENSIONE IN CLS 60x60x100 cm E CHIUSINO IN GHISA 60X60 cm
- OPERE DI SOSTENIBILITA' NON PREVISTE NELL'APPALTO

PARTICOLARE SEZIONE DI SCAVO
IN TRATTO ASFALTATO (B.T./M.T.)
TIPO 1

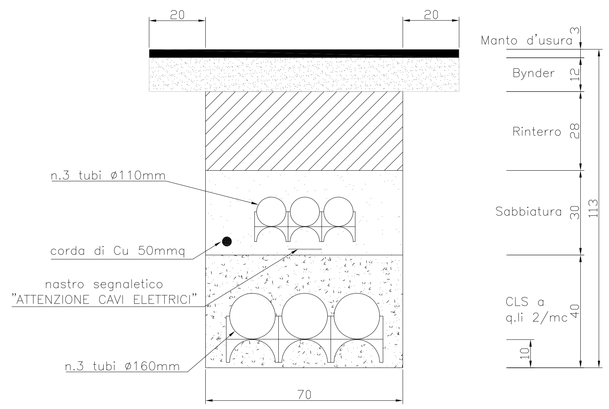

PARTICOLARE SEZIONE DI SCAVO
IN TRATTO ASFALTATO (M.T.)
TIPO 2

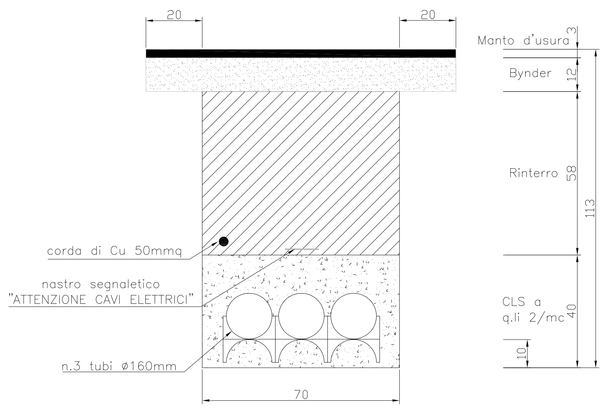

PARTICOLARE SEZIONE DI SCAVO
IN TRATTO ASFALTATO (B.T.)
TIPO 3

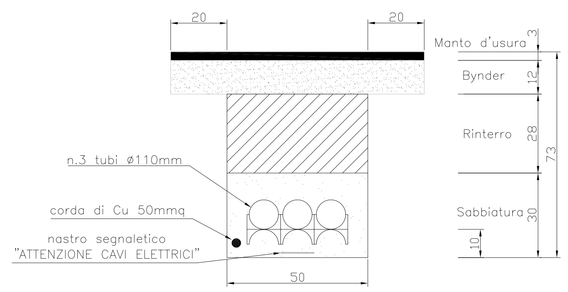

SEZIONE B-B (STRADA di Lottizzazione)
SCALA 1:40

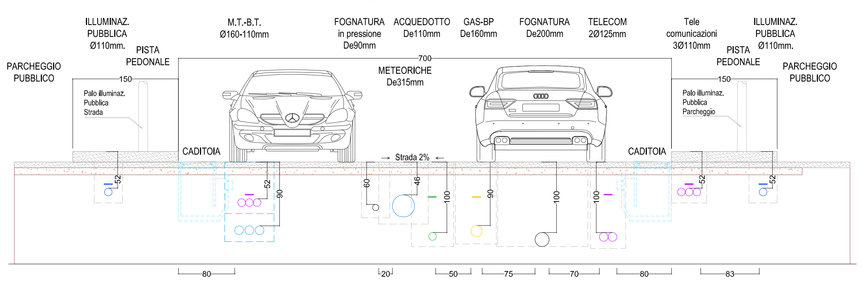

SEZIONE C-C (STRADA di Lottizzazione)
SCALA 1:40

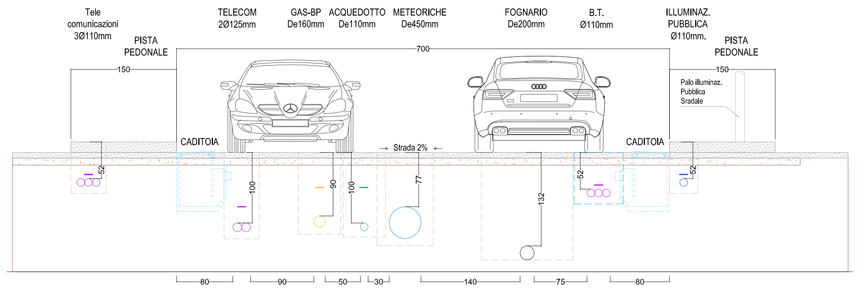

SEZIONE D-D (STRADA di Lottizzazione)
SCALA 1:40

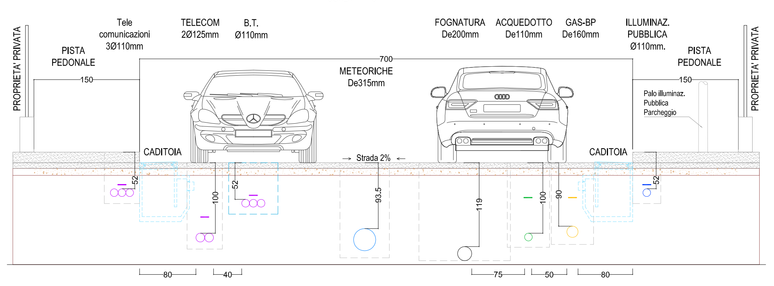

Michele arch. Segala Alfredo arch Pasquetto

Via San Salvatore Corte Regia 5 - 37121 Verona IT
tel. +39 045 8010200 fax +39 045 8010277
e-mail: info@segalapasquetto.it www.segalapasquetto.it

C O M U N E D I V E R O N A
P R O V I N C I A D I V E R O N A

tavola
TAVOLA 09-H.02
(DISTRIBUZIONE E ANNALLA 10x100x40H)
PALAZZINA 269+122_PUA

revisione
01 - 04.03.2013
02 - 28.03.2013
03 -
04 -

scala
1:500

disegno
in.tec TECNOLOGIE INTEGRATE

data 10.11.2012
aggiornato 28.03.2013
file PALAZZINA-269+122_PUA_TAVOLA09-02.DWG

PIANO URBANISTICO ATTUATIVO
PALAZZINA 269+122

collaboratori

INFRATEC consulting engineering s.r.l.	viabilità
IN.TEC tecnologie integrate s.r.l.	infrastrutture
STUDIO NUCCI & ASSOCIATI	geologia
GEOM. PIPPA LUCIO	topografia

oggetto
OPERE DI URBANIZZAZIONE:
RETE MT-BT

ORDINE DEGLI ARCHITETTI PIANIFICATORI PAESAGGISTI CONSERVATORI PROVINCIA DI VERONA
Michele Segala n° 1587
sezione A settore architettura ARCHITETTO

progettista	Arch. Michele Segala
progettista	Arch Alfredo Pasquetto
direttore dei lavori	Arch. Michele Segala
committente	SISTEMA S.P.A. e CATERINA S.r.l.

ORDINE DEGLI ARCHITETTI PIANIFICATORI PAESAGGISTI CONSERVATORI PROVINCIA DI VERONA
Alfredo Sante Pasquetto n° 1108
sezione A settore architettura ARCHITETTO

Questo disegno non si può riprodurre nè copiare, nè comunicare a terze persone od a case concorrenti senza il nostro consenso (vigenti leggi sulle privative industriali e sulla tutela delle opere dell'ingegno)