PARTICOLARE ALLACCIAMENTI COLONNINA DI DISTRIBUZIONE

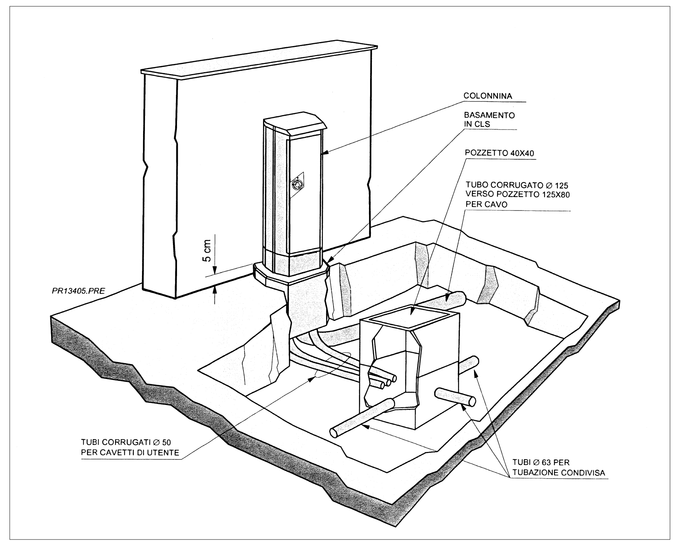

LEGENDA TELECOM

- CAVIDOTTO TELEFONIA REALIZZATO CON N.2 TUBI PVC ø63mm DOPPIA PARETE E FILO GUIDA
- CAVIDOTTO TELEFONIA REALIZZATO CON N.2 TUBI PVC ø125mm DOPPIA PARETE E FILO GUIDA
- NUOVO POZZETTO TELEFONIA IN CLS 90x70cm
- NUOVO POZZETTO TELEFONIA IN CLS 125x80cm
- PUNTO DI ALLACCIO TELECOM
- ARMADIO TELECOM ESISTENTE
- PUNTO PREDISPOSIZIONE FUTURA COLONNINA COMPOSTO DA n.3 TUBI PVC ø63mm DAL POZZETTO AL PUNTO DI POSA COLONNINA
- OPERE DI SOSTENIBILITA' NON PREVISTE NELL'APPALTO

SEZIONE DI SCAVO IN ATTRAVERSAMENTO STRADALE

SCALA 1:10

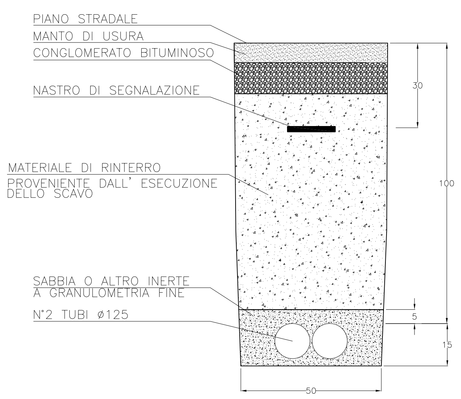

SEZIONE DI SCAVO IN BANCHINA

SCALA 1:10

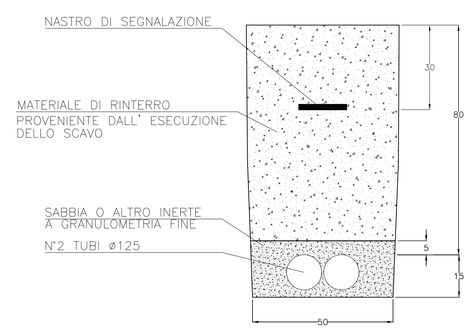

BASAMENTO IN CALCESTRUZZO PER COLONNINA

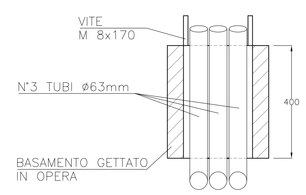

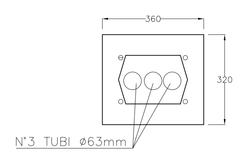

PARTICOLARE PUNTO DI ALLACCIO TELECOM

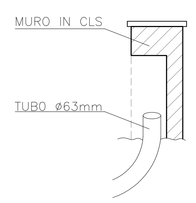

SEZIONE B–B (STRADA di Lottizzazione)

SCALA 1:40

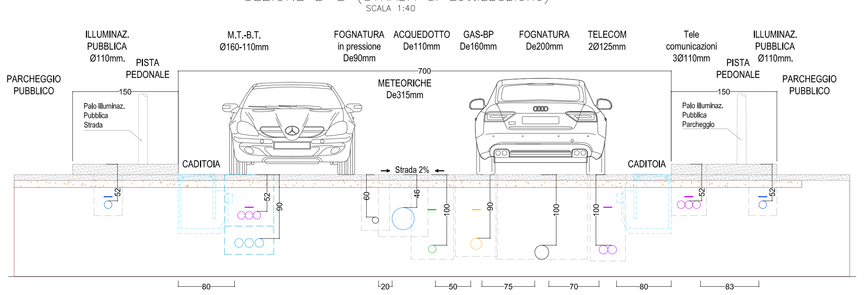

SEZIONE C–C (STRADA di Lottizzazione)

SCALA 1:40

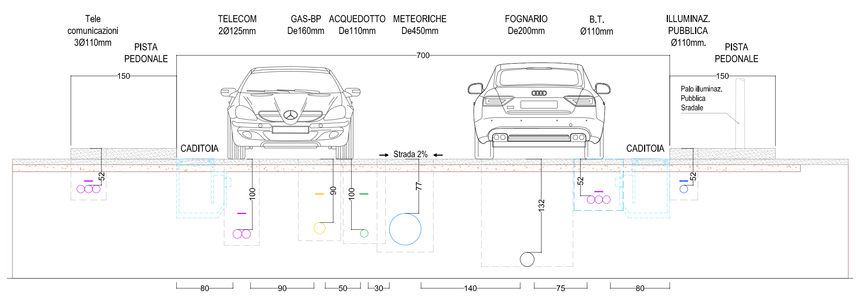

SEZIONE D–D (STRADA di Lottizzazione)

SCALA 1:40

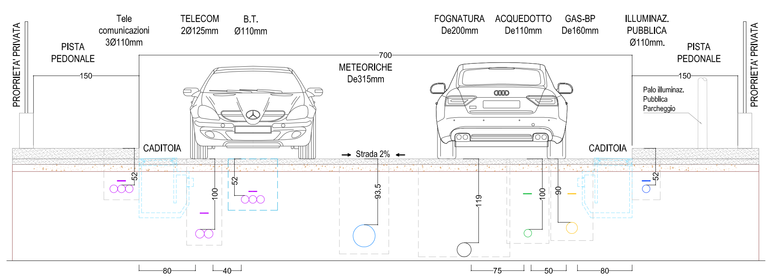

POZZETTO TIPO A 125x80

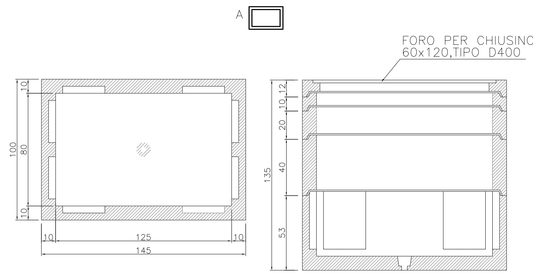

POZZETTO TIPO B 90x70

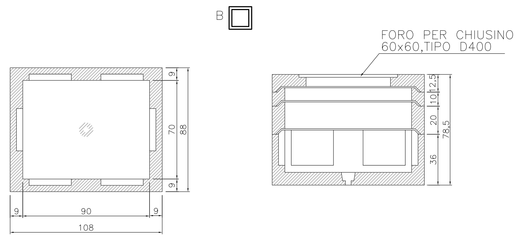

Michele arch. Segala Alfredo arch Pasquetto

COMUNE DI VERONA
PROVINCIA DI VERONA

tavola
TAVOLA 09-L02
(SERVIZI ED I ANNALLI PAVIMENTI)
PALAZZINA 269+122_PUA

revisione
01 - 04.03.2013
02 - 28.03.2013
03 -
04 -

scala
1:500

disegno
in.tec TECNOLOGIE INTEGRATE

data 10.11.2012

aggiornato 28.03.2013

file
PALAZZINA-269+122_PUA_TAV.09-L02.DWG

PIANO URBANISTICO ATTUATIVO PALAZZINA 269+122

collaboratori

INFRATEC consulting engineering s.r.l.	viabilità
IN.TEC tecnologie integrate s.r.l.	infrastrutture
STUDIO NUCCI & ASSOCIATI	geologia
GEOM. PIPPA LUCIO	topografia

oggetto

OPERE DI URBANIZZAZIONE:
RETE TELECOM

progettista	Arch. Michele Segala
progettista	Arch Alfredo Pasquetto
direttore dei lavori	Arch. Michele Segala
committente	SISTEMA S.P.A. e CATERINA S.r.l.

ORDINE DEGLI ARCHITETTI PIANIFICATORI PAESAGGISTI CONSERVATORI della provincia di VERONA
Michele Segala n° 1547 SEZIONE A ARCHITETTO

ORDINE DEGLI ARCHITETTI PIANIFICATORI PAESAGGISTI CONSERVATORI della provincia di VERONA
Alfredo Sante Pasquetto n° 1700 SEZIONE A ARCHITETTO

Questo disegno non si può riprodurre ne' copiare, ne' comunicare a terze persone ed a casa concorrenti senza il nostro consenso (vigenti leggi sulle privative industriali e sulla tutela delle opere dell'ingegno)