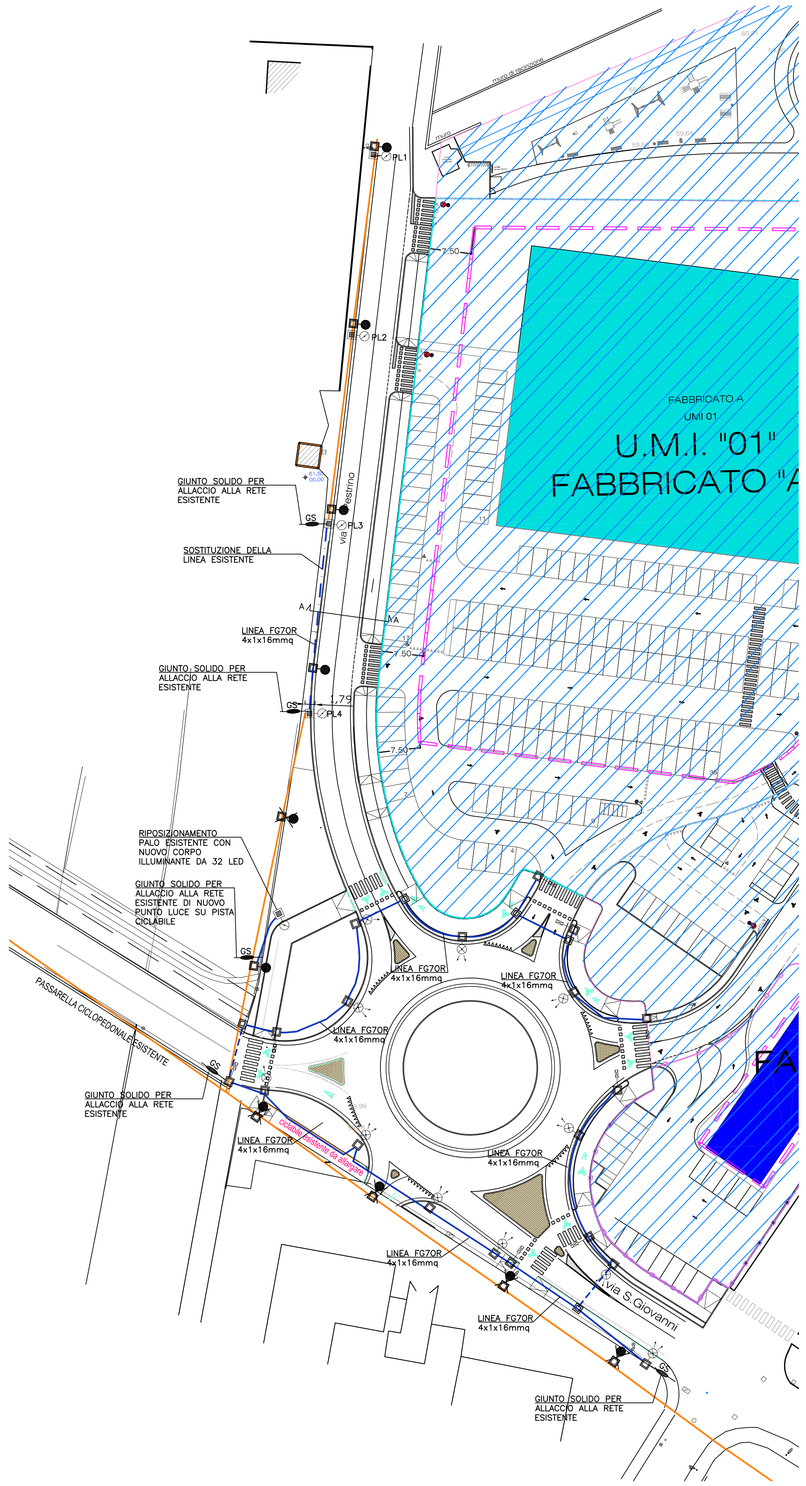

ADEGUAMENTO PUNTI LUCE SU VIA DEL PESTRINO

PALO PL1
SOSTITUZIONE CORPO ILLUMINANTE

PALO PL2
RIPOSIZIONAMENTO
NUOVO BLOCCO DI FONDAZIONE
SOSTITUZIONE CORPO ILLUMINANTE
NUOVO GIUNTO SOLIDO

PALO PL3
RIPOSIZIONAMENTO
NUOVO BLOCCO DI FONDAZIONE
SOSTITUZIONE CORPO ILLUMINANTE
NUOVO GIUNTO SOLIDO

PALO PL4
RIPOSIZIONAMENTO
NUOVO BLOCCO DI FONDAZIONE
SOSTITUZIONE CORPO ILLUMINANTE
NUOVO GIUNTO SOLIDO

PARTICOLARE DI GIUNZIONE DI CAVO PRECABLATO

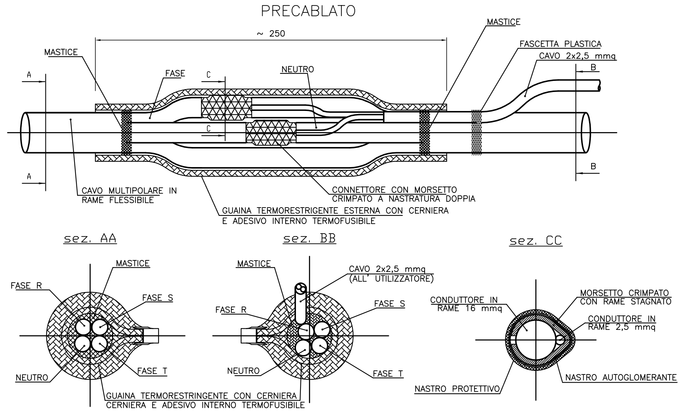

SOLUZIONE DI RIPOSIZIONAMENTO PUNTO LUCE PL2

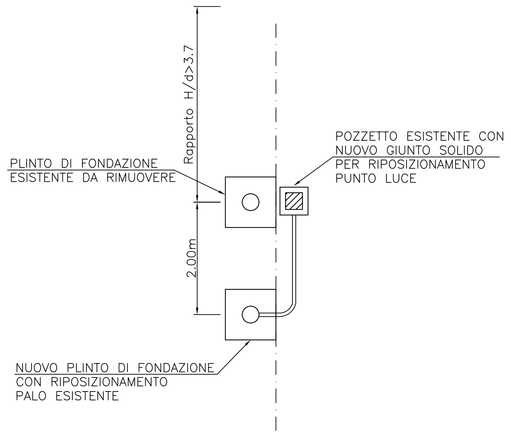

SOLUZIONE DI RIPOSIZIONAMENTO PUNTO LUCE PL3

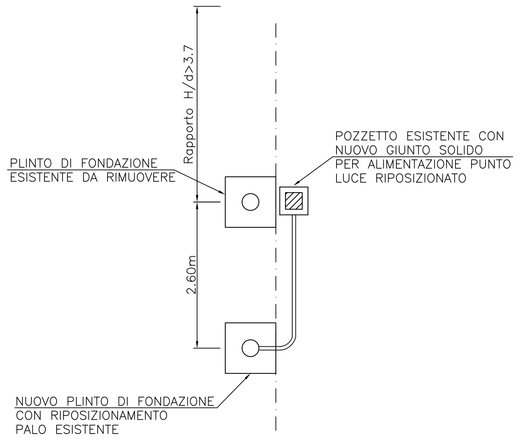

SOLUZIONE DI RIPOSIZIONAMENTO PUNTO LUCE PL4

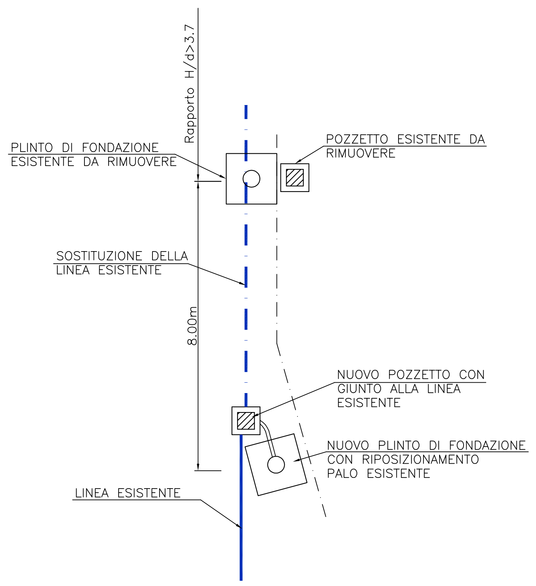

TIPOLOGIA PALO STANDARD CON NUOVO PUNTO FIVEP PHOS

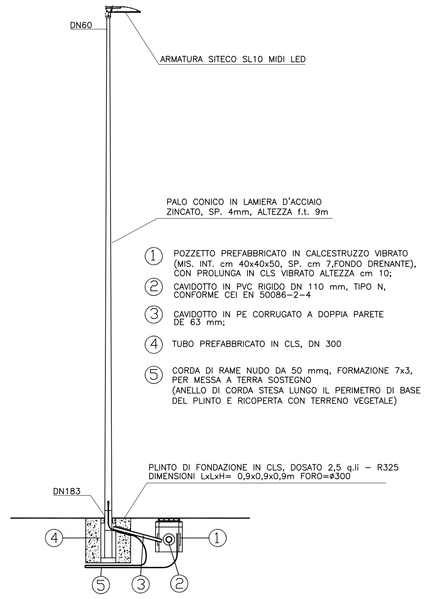

PARTICOLARE PLINTO DI FONDAZIONE SU ROTATORIA

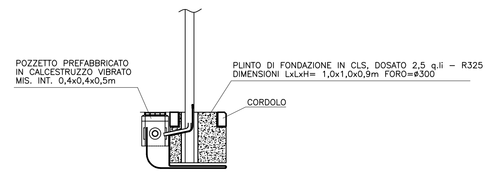

PARTICOLARE SEGNALE LUMINOSO PASSAGGIO PEDONALE

– scala 1:50 –

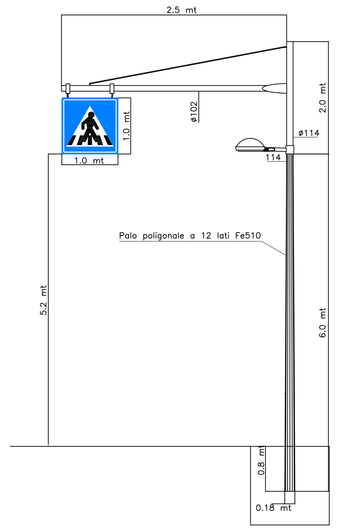

SEZIONE A–A (STRADA Via del Pestrino)

SCALA 1:40

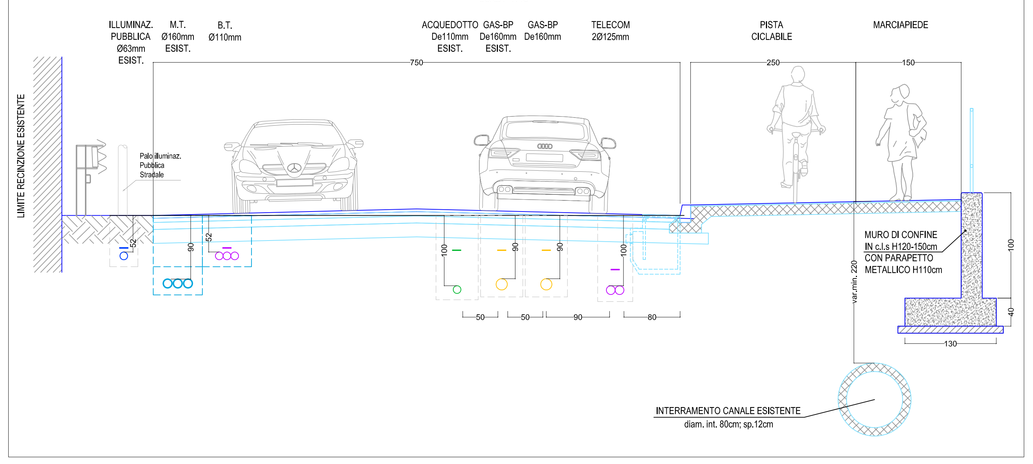

ROTATORIA SU VIA SAN GIOVANNI LUPATOTO (CE2)

ILLUMINAMENTO MEDIO [lux]	20
UNIFORMITA' [lux]	0.4

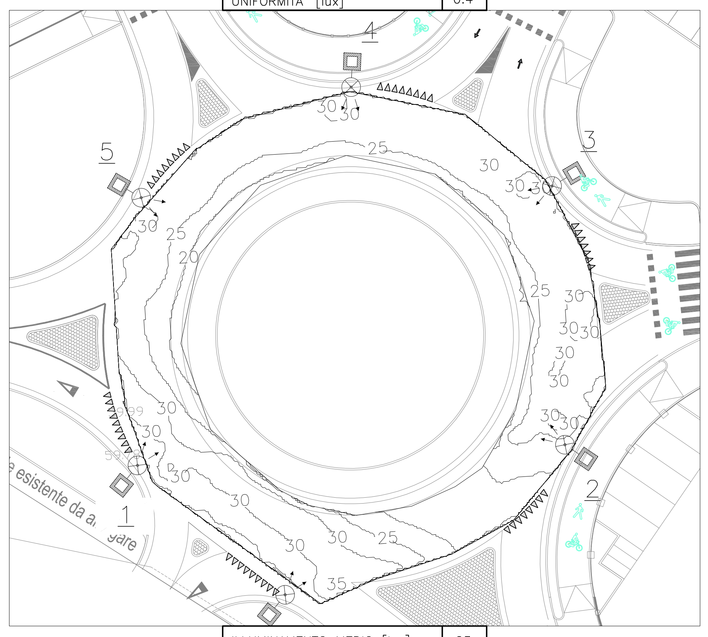

ILLUMINAMENTO MEDIO [lux]	23
ILLUMINAMENTO MIN [lux]	12
UNIFORMITA' [lux]	0.514

ZONA DI CONFLITTO AREA TIPO 1 (CE2)

ILLUMINAMENTO MEDIO [lux]	20
UNIFORMITA' [lux]	0.4

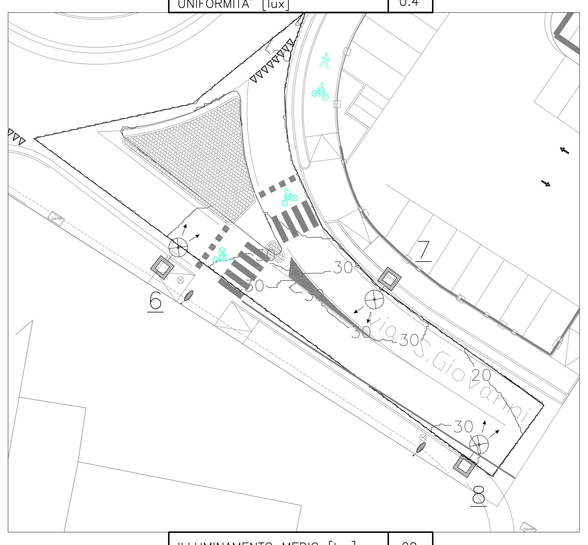

ILLUMINAMENTO MEDIO [lux]	28
ILLUMINAMENTO MIN [lux]	12
UNIFORMITA' [lux]	0.446

VIA DEL PESTRINO AREA TIPO 2 (ME4b)

LUMINANZA MEDIA [cd/mq]	0.75
UNIFORMITA' TRASVERSALE UO	0.4
UNIFORMITA' LONGITUDINALE UI	0.5

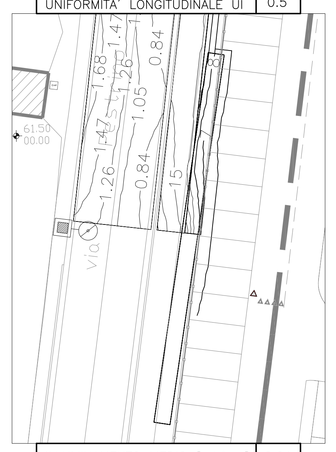

ILLUMINAMENTO MEDIO [cd/mq]	0.91
UNIFORMITA' TRASVERSALE UO	0.67
UNIFORMITA' LONGITUDINALE UL	0.69

PISTA CICLOPEDONALE 1 (S2)

ILLUMINAMENTO MEDIO [lux]	10
ILLUMINAMENTO MINIMO [lux]	3

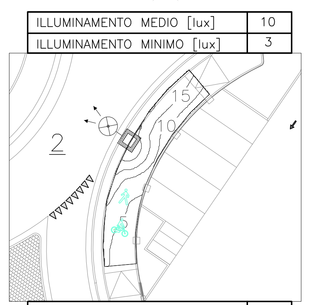

ILLUMINAMENTO MEDIO [lux]	11
ILLUMINAMENTO MIN [lux]	3.86

PISTA CICLOPEDONALE 2 (S2)

ILLUMINAMENTO MEDIO [lux]	10
ILLUMINAMENTO MINIMO [lux]	3

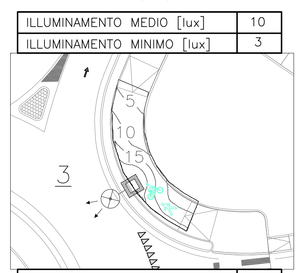

ILLUMINAMENTO MEDIO [lux]	12
ILLUMINAMENTO MIN [lux]	3.53

PISTA CICLOPEDONALE 3 (S2)

ILLUMINAMENTO MEDIO [lux]	10
ILLUMINAMENTO MINIMO [lux]	3

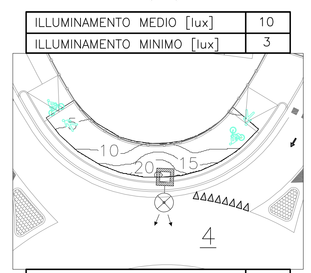

ILLUMINAMENTO MEDIO [lux]	11
ILLUMINAMENTO MIN [lux]	3.48

PARTICOLARE SEZIONE DI SCAVO IN TRATTO ASFALTATO (I.P.)

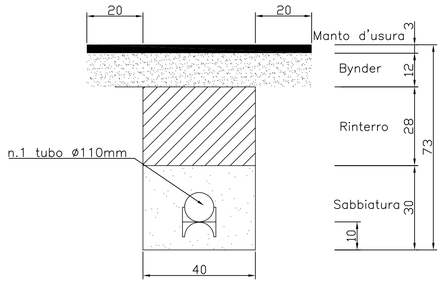

PARTICOLARE SEZIONE DI SCAVO IN BANCHINA (I.P.)

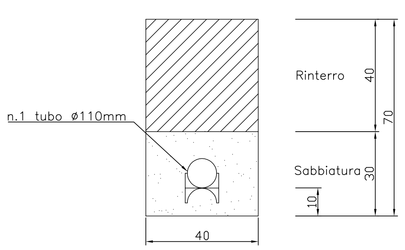

LEGENDA

- QUADRO ELETTRICO DI COMANDO QBT
- SOSTEGNO CONICO TESTAPALO H.f.t.=9.00m CON N°1 CORPO ILLUMINANTE CON LAMPADA LED SITECO SL10 MIDI 63 LED. BASAMENTO IN CALCESTRUZZO DIM. 900x900x900mm CON POZZETTO ESTERNO DIM. 400x400x500mm E DI CHIUSINO CARRABILE IN GHISA
- RIPOSIZIONAMENTO SOSTEGNO CONICO ESISTENTE H.f.t.=9.00m CON N°1 NUOVO CORPO ILLUMINANTE CON LAMPADA LED SITECO SL10 MIDI 63 LED. BASAMENTO IN CALCESTRUZZO DIM. 900x900x900mm CON POZZETTO ESTERNO DIM. 400x400x500mm E DI CHIUSINO CARRABILE IN GHISA
- GS NUOVO GIUNTO SOLIDO
- SOSTEGNO CONICO H.f.t.=8.00m CON SBRACCIO 2.5m PER SEGNALAZIONE DEI PASSAGGI PEDONALI CON CARTELLO DIM. 1x1m E LAMPADA A LED BASAMENTO IN CALCESTRUZZO DIM. 800x800x900mm CON POZZETTO ESTERNO DIM. 400x400x500mm E CHIUSINO CARRABILE IN GHISA
- PUNTO LUCE DA RIPOSIZIONEARE
- PUNTO LUCE DA RIMUOVERE
- POZZETTO DI TRANSITO IN CALCESTRUZZO DIM. INTERNE 500x500x500mm COMPLETO DI CHIUSINO CARRABILE IN GHISA
- PERCORSO CAVIDOTTI E CAVI DI ENERGIA
- PREDISPOSIZIONE DI CAVIDOTTI IN ATTRAVERSAMENTO ALLA ROTATORIA
- PERCORSO CAVIDOTTI E CAVI DI ENERGIA ESISTENTE

NOTE

- GLI INGRESSI/USCITE DEI CAVIDOTTI NEI POZZETTI DI TRANSITO E DERIVAZIONE, DOVRANNO ESSERE SIGILLATI CON LANA DI VETRO ANTIRODITORE
- NEI POZZETTI DI ESTREMITA' DOVRA' ESSERE PREVISTA ADEGUATA RICCHEZZA DI CAVO IN MODO DA SOPPERIRE ALLE VARIAZIONI DI LUNGHEZZA

OPERE DI URBANIZZAZIONE NON PREVISTE NELL'APPALTO

KEY MAP

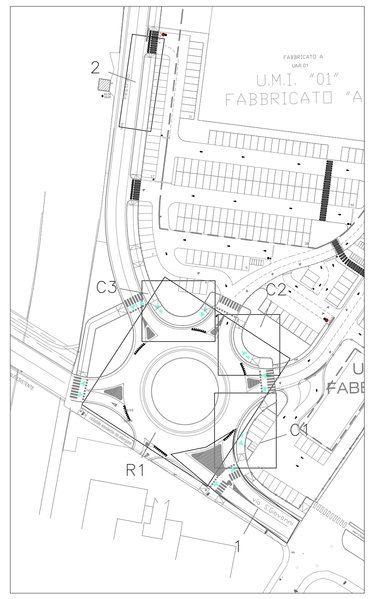

Michele arch. Segala Alfredo arch Pasquetto
Via Sev. Salgarone Caorsa Regia 6 37121 Verona IT tel.+39.045.8009103 fax.+39.045.8015985
e-mail:info@segala.net www.studio segala.it
Via Rosmini 14 37126 Verona IT tel.+39.045.8079758 fax.+39.045.8015985
e-mail:segala@segala.net www.studio segala.it

COMUNE DI VERONA
PROVINCIA DI VERONA

tavola
TAVOLA 10-A.02
(SOSTITUISCE E ANNULLA TAV.10A01)
PALAZZINA 269+122_PUA

revisione
01 - 04.03.2013
02 - 28.03.2013
03 -
04 -

scala
1:500

disegno
in.tec. TECNICI ASSOCIATI IN INGEGNERIA

data 28.03.2013

aggiornato

file
PALAZZINA-2691022_PUA_TAV.10A02_ZN62.DWG

PIANO URBANISTICO ATTUATIVO PALAZZINA 269+122

collaboratori

INFRATEC consulting engineering s.r.l.	viabilità
IN.TEC tecnologie integrate s.r.l.	infrastrutture
STUDIO NUCCI & ASSOCIATI	geologia
GEOM. PIPPA LUCIO	topografia

oggetto
OPERE DI SOSTENIBILITA':
PLANIMETRIA DI PROGETTO SOTTOSERVIZI
ILLUMINAZIONE PUBBLICA

ORDINE degli ARCHITETTI PIANIFICATORI PAESAGGISTI CONSERVATORI VERONA Michele Segala n° 1347 ARCHITETTO

progettista	Arch. Michele Segala
progettista	Arch Alfredo Pasquetto
direttore dei lavori	Arch. Michele Segala
committente	SISTEMA S.P.A. e CATERINA S.r.l.

ORDINE degli ARCHITETTI PIANIFICATORI PAESAGGISTI CONSERVATORI VERONA Alfredo Sergio Pasquetto n° 700 ARCHITETTO

Questo disegno non si può riprodurre nè copiare, nè comunicare a terze persone ed a case concorrenti senza il nostro consenso (vigenti leggi sulle privative industriali e sulla tutela delle opere dell'ingegno)