SEZIONE A–A (STRADA Via del Pestrino)

SCALA 1:40

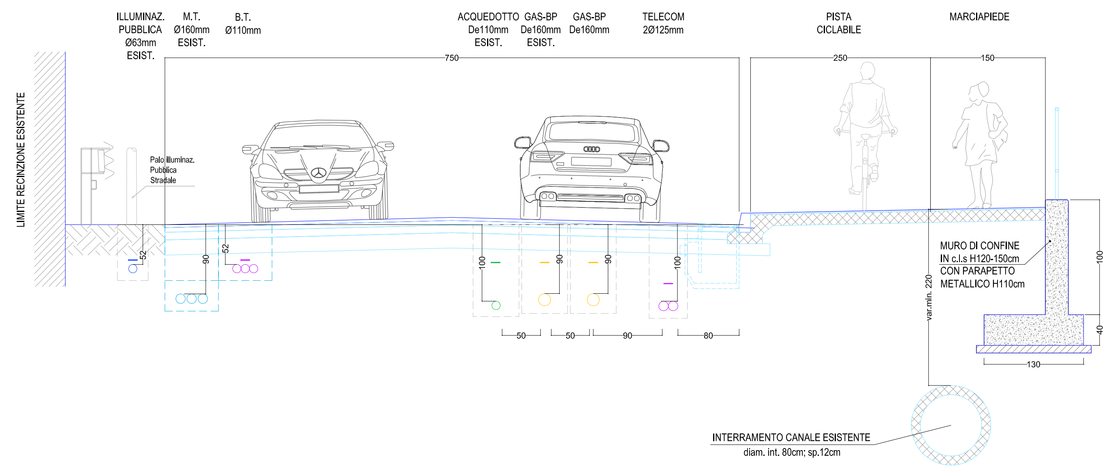

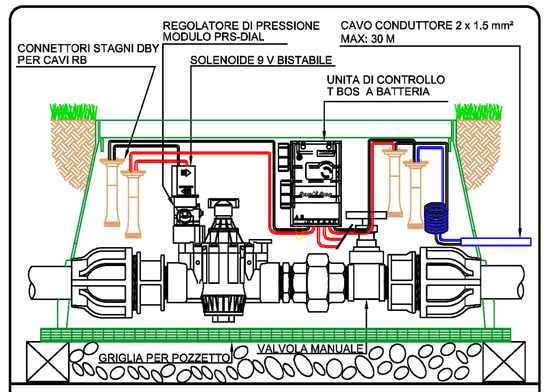

ELETTROVALVOLA PGA 1"1/2 + UNITA' T BOS 9 Volt

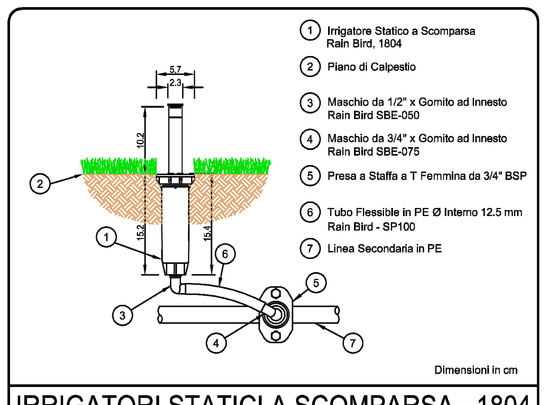

IRRIGATORI STATICI A SCOMPARSA - 1804

CARATTERISTICHE IRRIGATORI:

(IRRIGATORE STATICO A SCOMPARSA IN MATERIALE PLASTICO)

TIPOLOGIA	PRESSIONE [bar]	RAGGIO [m]	PORTATA ACQUA [l/min]	ARCO D'AZIONE
TIPOLOGIA A	1.0	2.1	2.2	180°
TIPOLOGIA B	1.0	3.4	5.0	180°
TIPOLOGIA C	1.5	3.9	6.0	180°
TIPOLOGIA D	1.0	3.4	10.0	360°
TIPOLOGIA E	1.5	3.9	12.0	360°
TIPOLOGIA F	2.0	4.5	14.0	360°

LEGENDA

- TUBAZIONE RETE ACQUEDOTTO ESISTENTE
- NUOVA RETE ACQUEDOTTO TUBAZIONE IN PEad PE100 PN16 INTERRATA
- STACCO NUOVA RETE GAS IN PE80–SS (PER LOTTIZZAZIONE) IMPIANTO GAS BASSA PRESSIONE
- NUOVA DORSALE RETE GAS IN PE80–SS De225mm IMPIANTO GAS BASSA PRESSIONE
- IRRIGATORE STATICO A SCOMPARSA
- TUBAZIONE DI COLLEGAMENTO IRRIGATORI IN PE TUBAZIONE INTERRATA
- TUBAZIONE ALA GOCCIOLANTE De16mm CON GOCCIOLATORE AUTOCOMPENSANTE
- POZZETTO RETTANGOLARE IN PVC PER ALLOGGIAMENTO ELETTROVALVOLE E PROGRAMMATORE A BATTERIA PER IMPIANTO IRRIGAZIONE
- TUBAZIONE DI DISTRIBUZIONE PRIMARIA IMPIANTO DI IRRIGAZIONE PE100 PN16 – TUBAZIONE INTERRATA
- VALVOLA DI DRENAGGIO ALL'INTERNO DI POZZETTO PREFABBRICATO IN CLS 30X30cm
- POZZETTO PREFABBRICATO 60x60cm PER ALLOGGIAMENTO CONTALITRI
- SARACINESCA FLANGIATA PER RETE ACQUEDOTTO
- OPERE DI URBANIZZAZIONE NON PREVISTE NELL'APPALTO

N.B. IMPIANTO ALA GOCCIOLANTE, SARA' DOTATA DI RIDUTTORE DI PRESSIONE

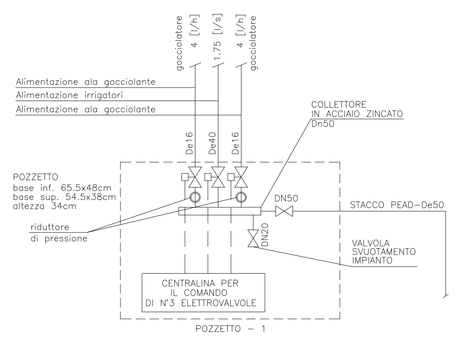

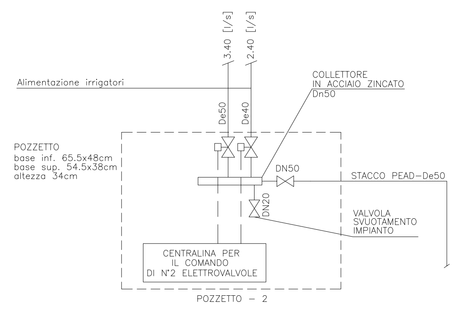

Michele arch. Segala Alfredo arch Pasquetto

C O M U N E D I V E R O N A
P R O V I N C I A D I V E R O N A

tavola
TAVOLA 10-F.02
(ESISTURIDE E ARGALLA 1:5K1:10K2D)
PALAZZINA 269+122_PUA

revisione
01 - 04.03.2013
02 - 28.03.2013
03 -
04 -

scala
1:500

disegno
in.tec TECNOLOGIE INTEGRATE

data 18.09.2012
aggiornato 28.03.2013
file PALAZZINA269122_PUA_TAV.10-F.02E2D.DWG

PIANO URBANISTICO ATTUATIVO
PALAZZINA 269+122

collaboratori
INFRATEC consulting engineering S.r.l. — viabilità
IN.TEC tecnologie integrate S.r.l. — infrastrutture
STUDIO NUCCI & ASSOCIATI — geologia
GEOM. PIPPA LUCIO — topografia

oggetto
OPERE DI SOSTENIBILITA':
PLANIMETRIA DI PROGETTO
IMPIANTO DI IRRIGAZIONE

ORDINE degli ARCHITETTI PIANIFICATORI PAESAGGISTI CONSERVATORI della provincia di VERONA
Michele Segala n° 1542 sezione A settore ARCHITETTO

progettista	Arch. Michele Segala
progettista	Arch Alfredo Pasquetto
direttore dei lavori	Arch. Michele Segala
committente	SISTEMA S.P.A. e CATERINA S.r.l.

ORDINE degli ARCHITETTI PIANIFICATORI PAESAGGISTI CONSERVATORI della provincia di VERONA
Alfredo Sante Pasquetto n° 1700 sezione A settore ARCHITETTO

Questo disegno non si può riprodurre ne' copiare, ne' comunicare a terze persone od a case concorrenti senza il nostro consenso [vigenti leggi sulle privative industriali e sulla tutela delle opere dell'ingegno]