LEGENDA

- CAVIDOTTO TELEFONIA REALIZZATO CON N.2 TUBI PVC ø63mm DOPPIA PARETE E FILO GUIDA
- CAVIDOTTO TELEFONIA REALIZZATO CON N.2 TUBI PVC ø125mm DOPPIA PARETE E FILO GUIDA
- NUOVO POZZETTO TELEFONIA IN CLS 90x70cm
- NUOVO POZZETTO TELEFONIA IN CLS 125x80cm
- PUNTO DI ALLACCIO TELECOM
- ARMADIO TELECOM ESISTENTE
- PUNTO PREDISPOSIZIONE FUTURA COLONNINA COMPOSTO DA n.3 TUBI PVC ø63mm DAL POZZETTO AL PUNTO DI POSA COLONNINA
- CAMERETTA MT TIPO "ANGOLO– GIUNTI"
- NUOVO CAVIDOTTO PER RETE DI MEDIA TENSIONE E BASSA TENSIONE
- NUOVO CAVIDOTTO PER RETE DI MEDIA TENSIONE
- RETE DI MEDIA TENSIONE ESISTENTE
- NUOVO CAVIDOTTO PER RETE DI BASSA TENSIONE
- POZZETTO DI BASSA TENSIONE IN CLS 100x100x100 cm CON SOLAIO CARRABILE E FORO 60x60 cm E CHIUSINO IN GHISA 60X60 cm
- POZZETTO DI BASSA TENSIONE IN CLS 60x60x100 cm E CHIUSINO IN GHISA 60X60 cm
- CAVIDOTTO TELECOMUNICAZIONI REALIZZATO CON N.3 TUBI PVC ø110mm DOPPIA PARETE E FILO GUIDA
- POZZETTO TIPO A – Dim. 90x70
- POZZETTO TIPO B – Dim. 125x80
- OPERE DI URBANIZZAZIONE NON PREVISTE NELL'APPALTO

SEZIONE A–A (STRADA Via del Pestrino)

SCALA 1:40

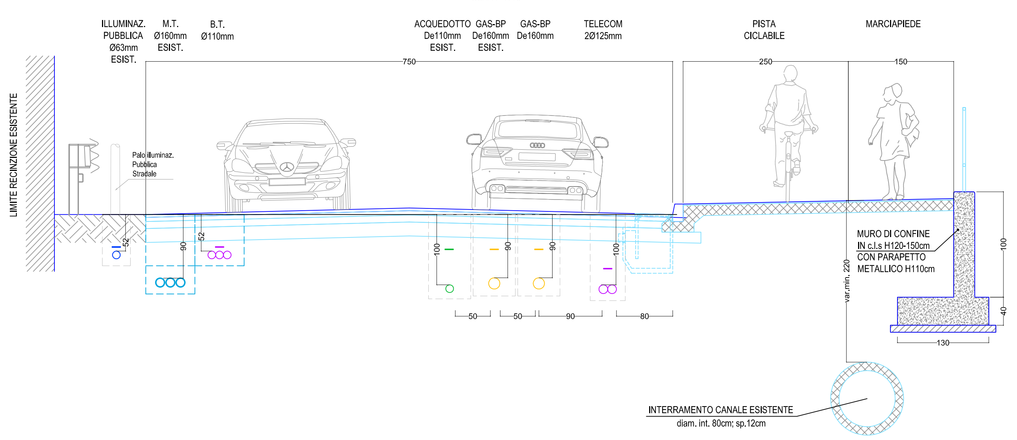

Michele arch. Segala Alfredo arch Pasquetto
Via San Salvatore Cursi Regola 6, 37121 Verona P.I.
tel. +39 045 8010203 cel. +39 328 7616227
email: segala@studiosegala.it www.studiosegala.it
Via Pietro da Rezza 4 Aprà 37138 Verona P.I.
tel. +39 045 8970798 cel. +39 335 8253285
email: alfredo@pasquetto.eu www.studiopasquetto.eu

COMUNE DI VERONA
PROVINCIA DI VERONA

PIANO URBANISTICO ATTUATIVO
PALAZZINA 269+122

tavola
TAVOLA 10-H.01
(SERVITUDE E ANALISI INTERFERENZE)
PALAZZINA 269+122_PUA

revisione
01 - 28.03.2013
02 -
03 -
04 -

scala
1:500

disegno
in.tec

data
28.03.2013

aggiornato

file
PALAZZINA269122_PUA_TAV.10-H.01_EXE(2)NG

collaboratori

INFRATEC consulting engineering s.r.l.	viabilità
IN.TEC tecnologie integrate s.r.l.	infrastrutture
STUDIO NUCCI & ASSOCIATI	geologia
GEOM. PIPPA LUCIO	topografia

oggetto

OPERE DI URBANIZZAZIONE:
TAVOLA DI PROGETTO. IMPIANTO MT, TELECOM E TELECOMUNICAZIONI

progettista	Arch. Michele Segala
progettista	Arch Alfredo Pasquetto
direttore dei lavori	Arch. Michele Segala
committente	SISTEMA S.P.A. e CATERINA S.r.l.

Questo disegno non si può riprodurre ne' copiare, ne' comunicare a terze persone od a case concorrenti senza il nostro consenso [vigenti leggi sulle prerative industriali e sulla tutela delle opere dell'ingegno]