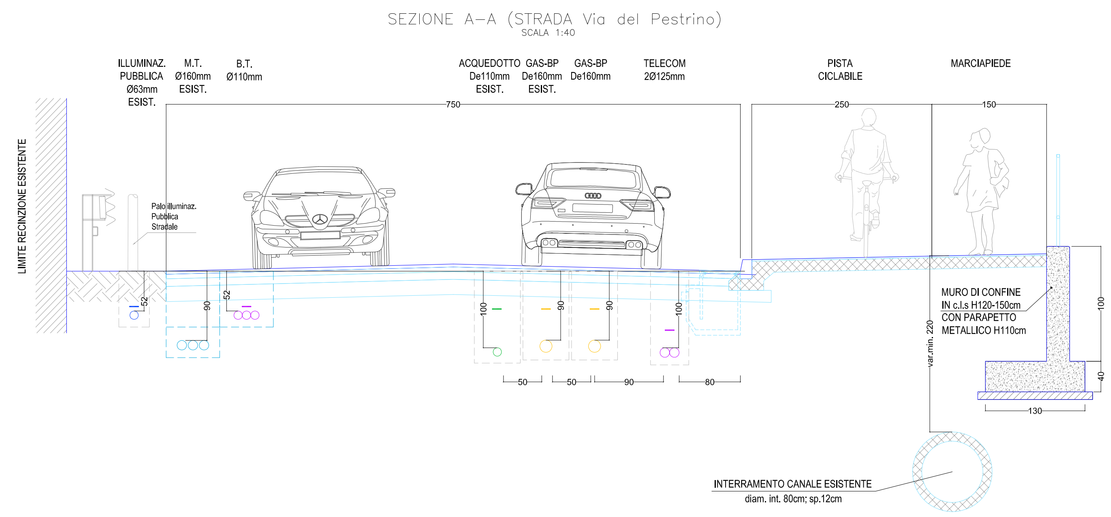

SEZIONE DI PROGETTO Gas_Bp (6-7 sp.) - Mp (4-5 sp.)

scala 1:25 Polietilene

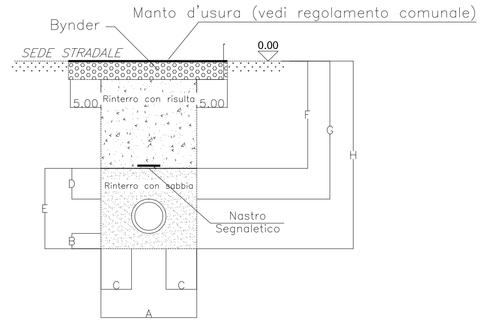

LEGENDA

- STACCO NUOVA RETE GAS IN PE80–S5 (PER LOTTIZZAZIONE) IMPIANTO GAS BASSA PRESSIONE
- NUOVA DORSALE RETE GAS IN PE80–S5 De225mm IMPIANTO GAS BASSA PRESSIONE
- SARACINESCA FLANGIATA PER RETE ACQUEDOTTO
- OPERE DI URBANIZZAZIONE NON PREVISTE NELL'APPALTO

															Usare solo in casi specifici dopo verifica statica	
ø Int. (mm)	26.0	32.6	40.8	51.4	61.2	73.4	89.8	102.0	114.2	130.4	146.8	163.2	183.6	204.4	257.6	
Dn (mm)	32	40	50	63	75	90	110	125	140	160	180	200	225	250	315	
A (mt.)	0.45	0.45	0.45	0.45	0.50	0.50	0.50	0.55	0.55	0.60	0.60	0.60	0.65	0.65	0.75	
B (mt.)	0.10	0.10	0.10	0.10	0.10	0.10	0.10	0.10	0.10	0.10	0.10	0.10	0.10	0.15	0.15	
C (mt.)	0.20	0.20	0.20	0.20	0.20	0.20	0.20	0.20	0.20	0.20	0.20	0.20	0.20	0.20	0.20	
D (mt.)	0.20	0.20	0.20	0.20	0.20	0.20	0.20	0.20	0.20	0.20	0.20	0.20	0.20	0.20	0.20	
E (mt.)	0.35	0.35	0.35	0.35	0.40	0.40	0.40	0.45	0.45	0.50	0.50	0.50	0.55	0.65	0.75	
F (mt.)	G–0.20	G–0.20	G–0.20	G–0.20	G–0.20	G–0.20	G–0.20	G–0.20	G–0.20	G–0.20	G–0.20	G–0.20	G–0.20	G–0.20	G–0.20	
H (mt.)	G+0.15	G+0.15	G+0.15	G+0.20	G+0.20	G+0.20	G+0.25	G+0.25	G+0.25	G+0.30	G+0.30	G+0.30	G+0.35	G+0.40	G+0.50	

Bynder (mq)																
Con cassonetto	0.127	0.127	0.127	0.127	0.135	0.135	0.135	0.142	0.142	0.150	0.150	0.150	0.157	0.157	0.172	
Senza cassonetto	0.067	0.067	0.067	0.067	0.075	0.075	0.075	0.082	0.082	0.090	0.090	0.090	0.097	0.097	0.112	

Superficie sabbia (mq)	0.158 (*)	0.158 (*)	0.158 (*)	0.158 (*)	0.200 (*)	0.200 (*)	0.200 (*)	0.248 (*)	0.248 (*)	0.300 (*)	0.300 (*)	0.269	0.318	0.341	0.447	

(*) – Vuoto per pieno

COMUNE DI VERONA
PROVINCIA DI VERONA

PIANO URBANISTICO ATTUATIVO
PALAZZINA 269+122

tavola
TAVOLA 10-L.01
(SOSTITUISCE E AMMAINA LA TAV.10a.DD)
PALAZZINA 269+122_PUA

revisione
01 - 28.03.2013
02 -
03 -
04 -

scala
1:500

disegno
in.tec TECNOLOGIE DESIGN INTEGRATORE s.r.l.

data 04.03.2013
aggiornato 28.03.2013
file PALAZZINA-269+122_PUA_TAV.10-L.01.DWG

collaboratori
INFRATEC consulting engineering s.r.l. — viabilità
IN.TEC tecnologie integrate s.r.l. — infrastrutture
STUDIO NUCCI & ASSOCIATI — geologia
GEOM. PIPPA LUCIO — topografia

oggetto
OPERE DI SOSTENIBILITA':
PLANIMETRIA DI PROGETTO
IMPIANTO RETE GAS

progettista Arch. Michele Segala
progettista Arch Alfredo Pasquetto
direttore dei lavori Arch. Michele Segala
committente SISTEMA S.P.A. e CATERINA S.r.l.

Michele arch. Segala Alfredo arch Pasquetto
via Sgulmarella 6 37126 Verona
tel. 045 8016903 fax 045 8016904
email: info@segala-pasquetto.it www.segala-pasquetto.it
via Pe Da Ponte 37/B 37138 Verona
tel. 045 8270788 fax 045 8270789
email: alfredo@segala-pasquetto.it

Questo disegno non si può riprodurre ne' copiare, ne' comunicare a terze persone od a case concorrenti senza il nostro consenso (vigono leggi sulle privative industriali e sulla tutela delle opere dell'ingegno)