




SEZIONE A scala 1:100
Rotatoria Via San Giovanni

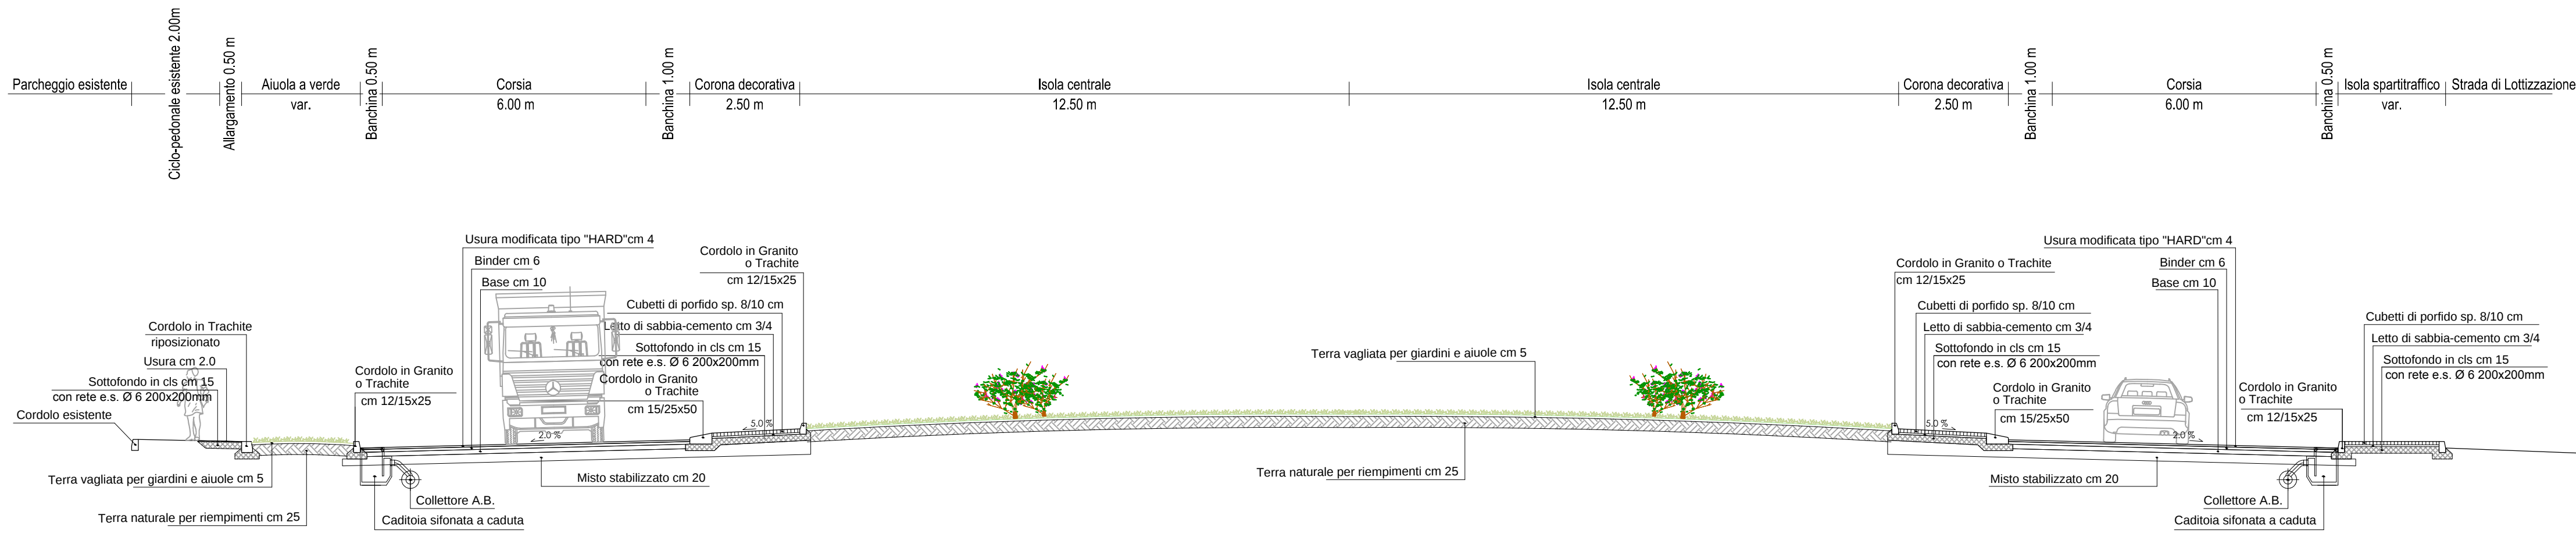


SEZIONE B scala 1:100
Via San Giovanni

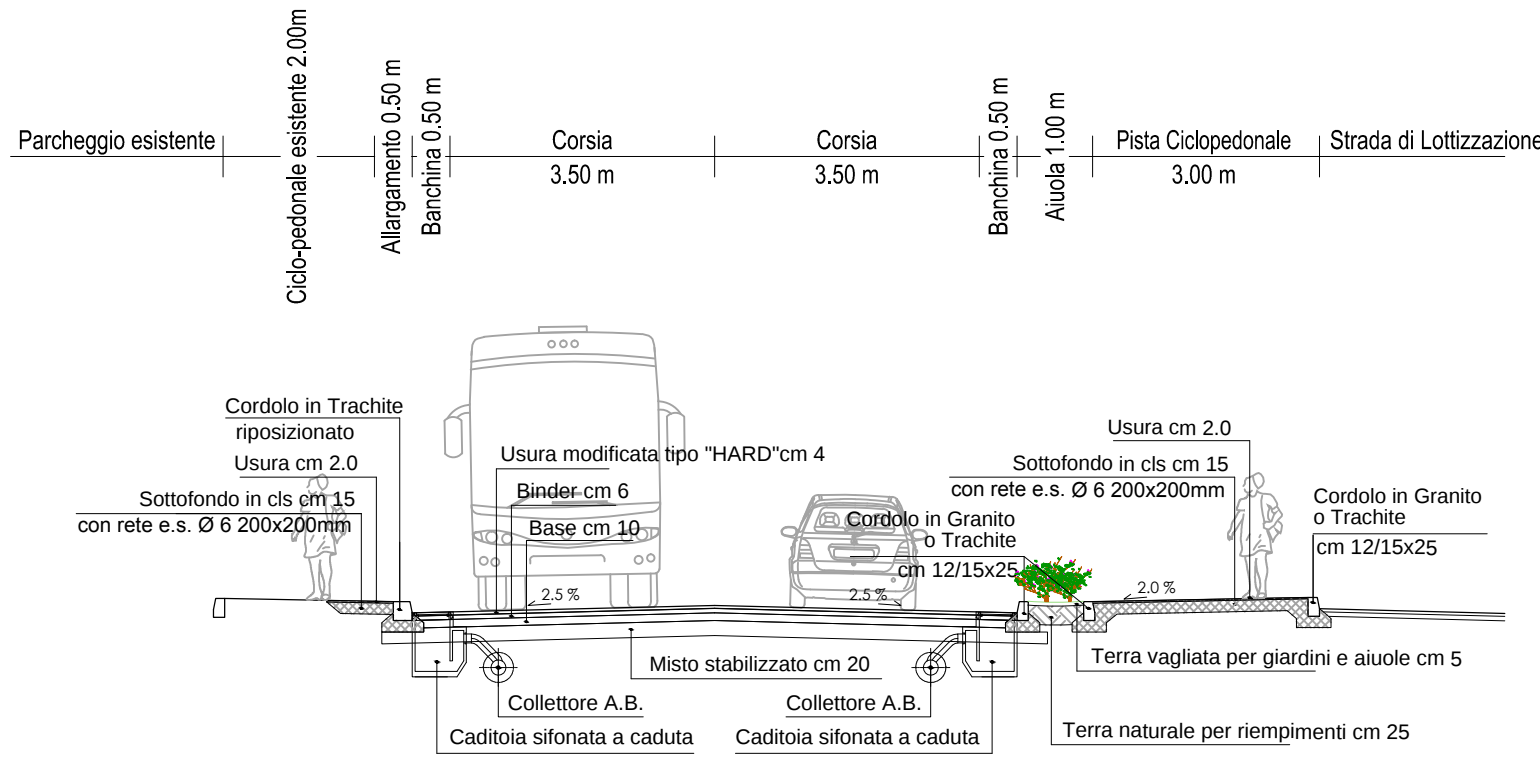

SEZIONE C scala 1:100
Via Pestrino

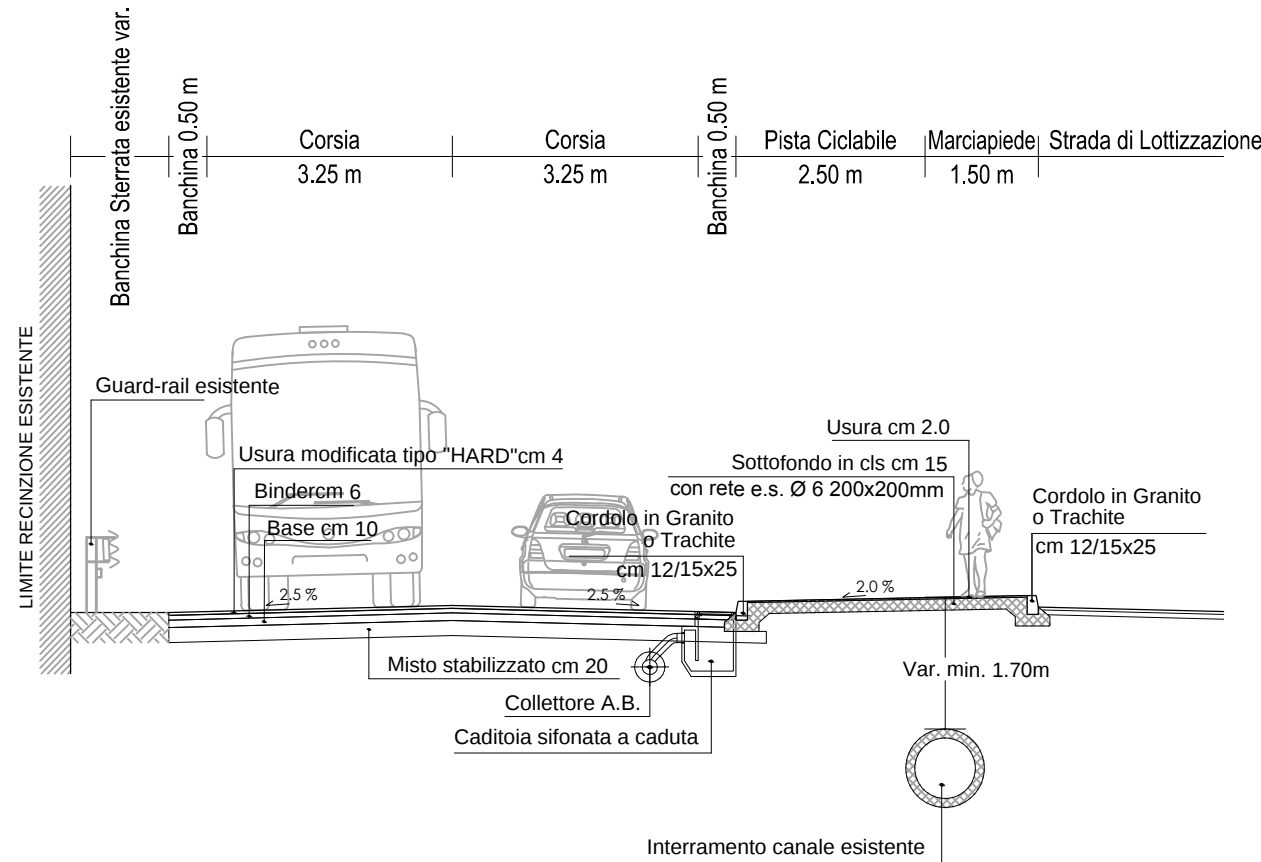

SEZIONE D scala 1:100
Via Pestrino

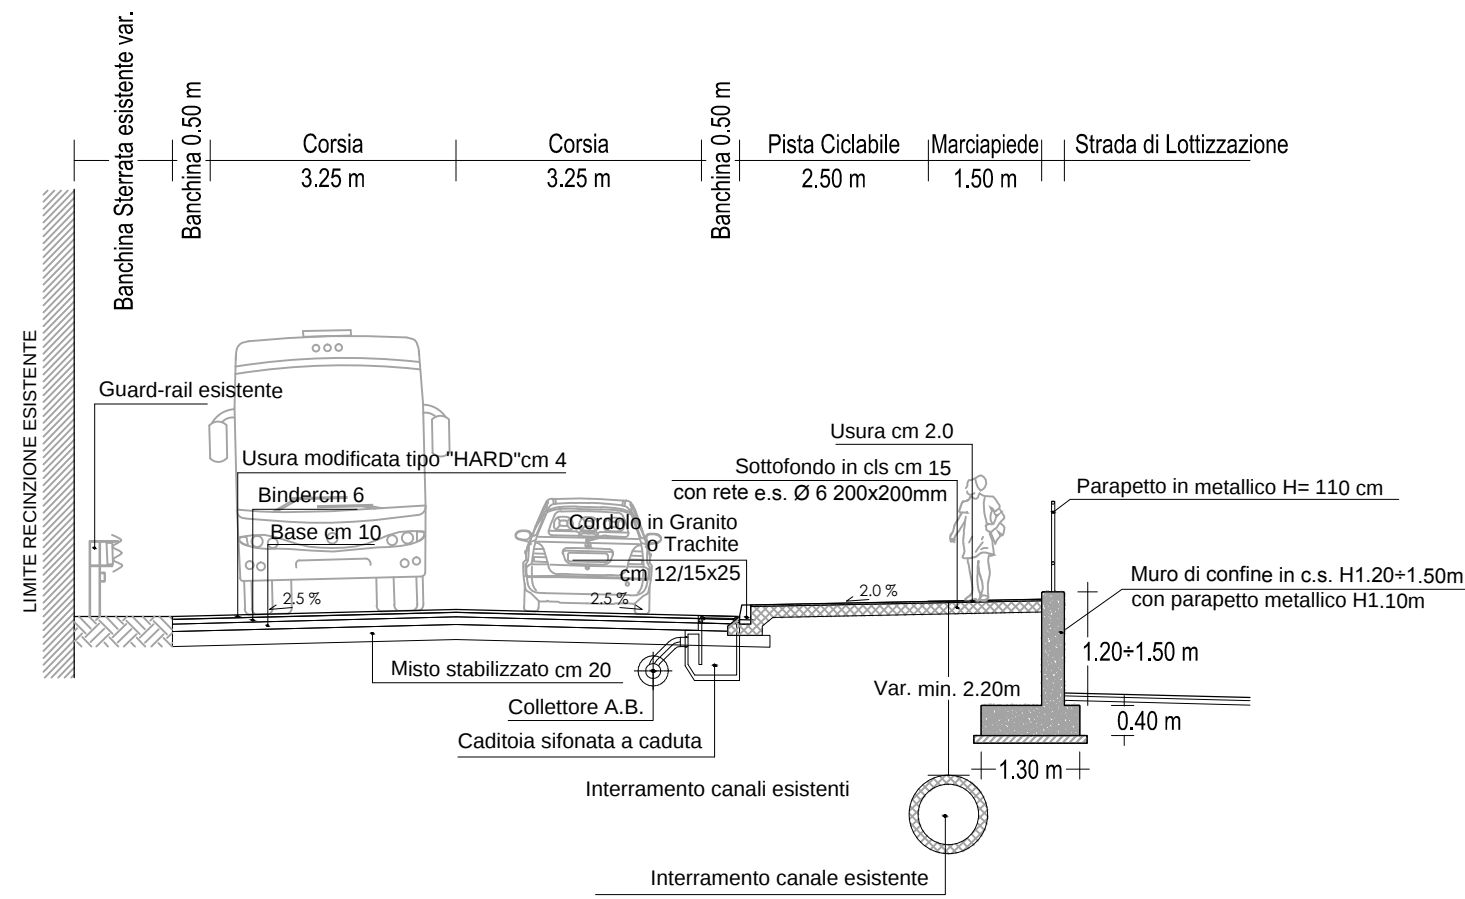

COMUNE DI
VERONA
PROVINCIA DI
VERONA

PIANO URBANISTICO ATTUATIVO
PALAZZINA 269+122

testo

TAVOLA 10-C.00
PALAZZINA 269+122_PUA

revisione

01 -
02 -
03 -
04 -

scala

1:100

disegno

infratec
CONSULTING ENGINEERING S.R.L.

data

04.06.2103

aggiornato

file

PALAZZINA 269+122_PUA_TAV.10-C.00.DWG

collaboratori

INFRATEC consulting engineering S.R.L.

IN.TEC tecnologie integrate S.R.L.

STUDIO NUCCI & ASSOCIATI

GEOM. PIPPA LUCIO

viabilità

infrastrutture

geologia

topografia

oggetto

OPERE DI SOSTENIBILITA':
PROGETTO DEFINITIVO
SEZIONI STRADALI TIPO

progettista

Arch. Michele Segala

progettista

Arch Alfredo Pasquetto

direttore dei lavori

Arch. Michele Segala

committente

SISTEMA S.P.A. e CATERINA S.N.I.

ORDINE
degli
ARCHITETTI
PESAGGI
CONSERVATORI
della provincia di
VERONA
Michele Segala
n° 1547
sezione A
settore architettura
ARCHITETTO

ORDINE
degli
ARCHITETTI
PESAGGI
CONSERVATORI
della provincia di
VERONA
Alfredo Pasquetto
n° 1790
sezione A
settore architettura
ARCHITETTO

Questo disegno non si può riprodurre né copiare, né comunicare a terze persone od a case concorrenti senza il nostro consenso [vigenti leggi sulle privative industriali e sulle tutela delle opere dell'ingegno]