

C O M U N E D I V E R O N A P R O V I N C I A D I V E R O N A		PIANO URBANISTICO ATTUATIVO PALAZZINA 269+122	
testo			
TAV.10-K.00 PALAZZINA_PUA269122			
revisione			
01 - 02 - 03 - 04 -			
scala			
disegno		collaboratori	
		INFRATEC consulting engineering s.r.l. viabilità	
		IN.TEC tecnologie integrate s.r.l. infrastrutture	
		STUDIO NUCCI & ASSOCIATI geologia	
		GEOM. PIPPA LUCIO topografia	
data			
		04.06.2013	
aggiornato			
			
file			
PALAZZINA-269122_PUA_TAV.10-K.00.pdf			
oggetto			
STUDIO IMPATTO VIABILISTICO PROGETTO DEFINITIVO CANTIERIZZAZIONE			
progettista		Arch. Michele Segala	
progettista		Arch Alfredo Pasquetto	
direttore dei lavori		Arch. Michele Segala	
committente		SISTEMA s.r.l.	

ROTATORIA PALAZZINA FASI DI CANTIERIZZAZIONE BOZZA

LEGENDA FASI DI CANTIERIZZAZIONE

FASE 1

GIORNI PRESUNTI 45

REALIZZAZIONE ALLARGAMENTI FUORI DALLA SEDE STRADALE AD ECCEZIONE DELLE ISOLE SPARTITRAFFICO SU VIA SAN GIOVANNI. IL SENSO DI MARCIA RIMANE INVARIATO.

FASE 2A

GIORNI PRESUNTI 15

REALIZZAZIONE PISTA CICLABILE LUNGO VIA SAN GIOVANNI E RIMOZIONE TRATTO FINALE DI VIA DEL PESTRINO. ELIMINAZIONE DEL SEMAFORO. LA CIRCOLAZIONE AVVIENE GIÀ' COME NEL SISTEMA DI PROGETTO.

FASE 3


GIORNI PRESUNTI 15

REALIZZAZIONE AIUOLE E ISOLE SPARTITRAFFICO LUNGO VIA SAN GIOVANNI. RISAGOMATURA (RICARICHE E ASFALTATURA) DI VIA DEL PESTRINO CON EVENTUALI TRATTI IN SENSO UNICO ALTERNATIVO.

FASE 4 - ULTIMA

GIORNI PRESUNTI 15

SEGNALETICA E OPERE DI FINITURA. GIORNI PRESUNTI 15

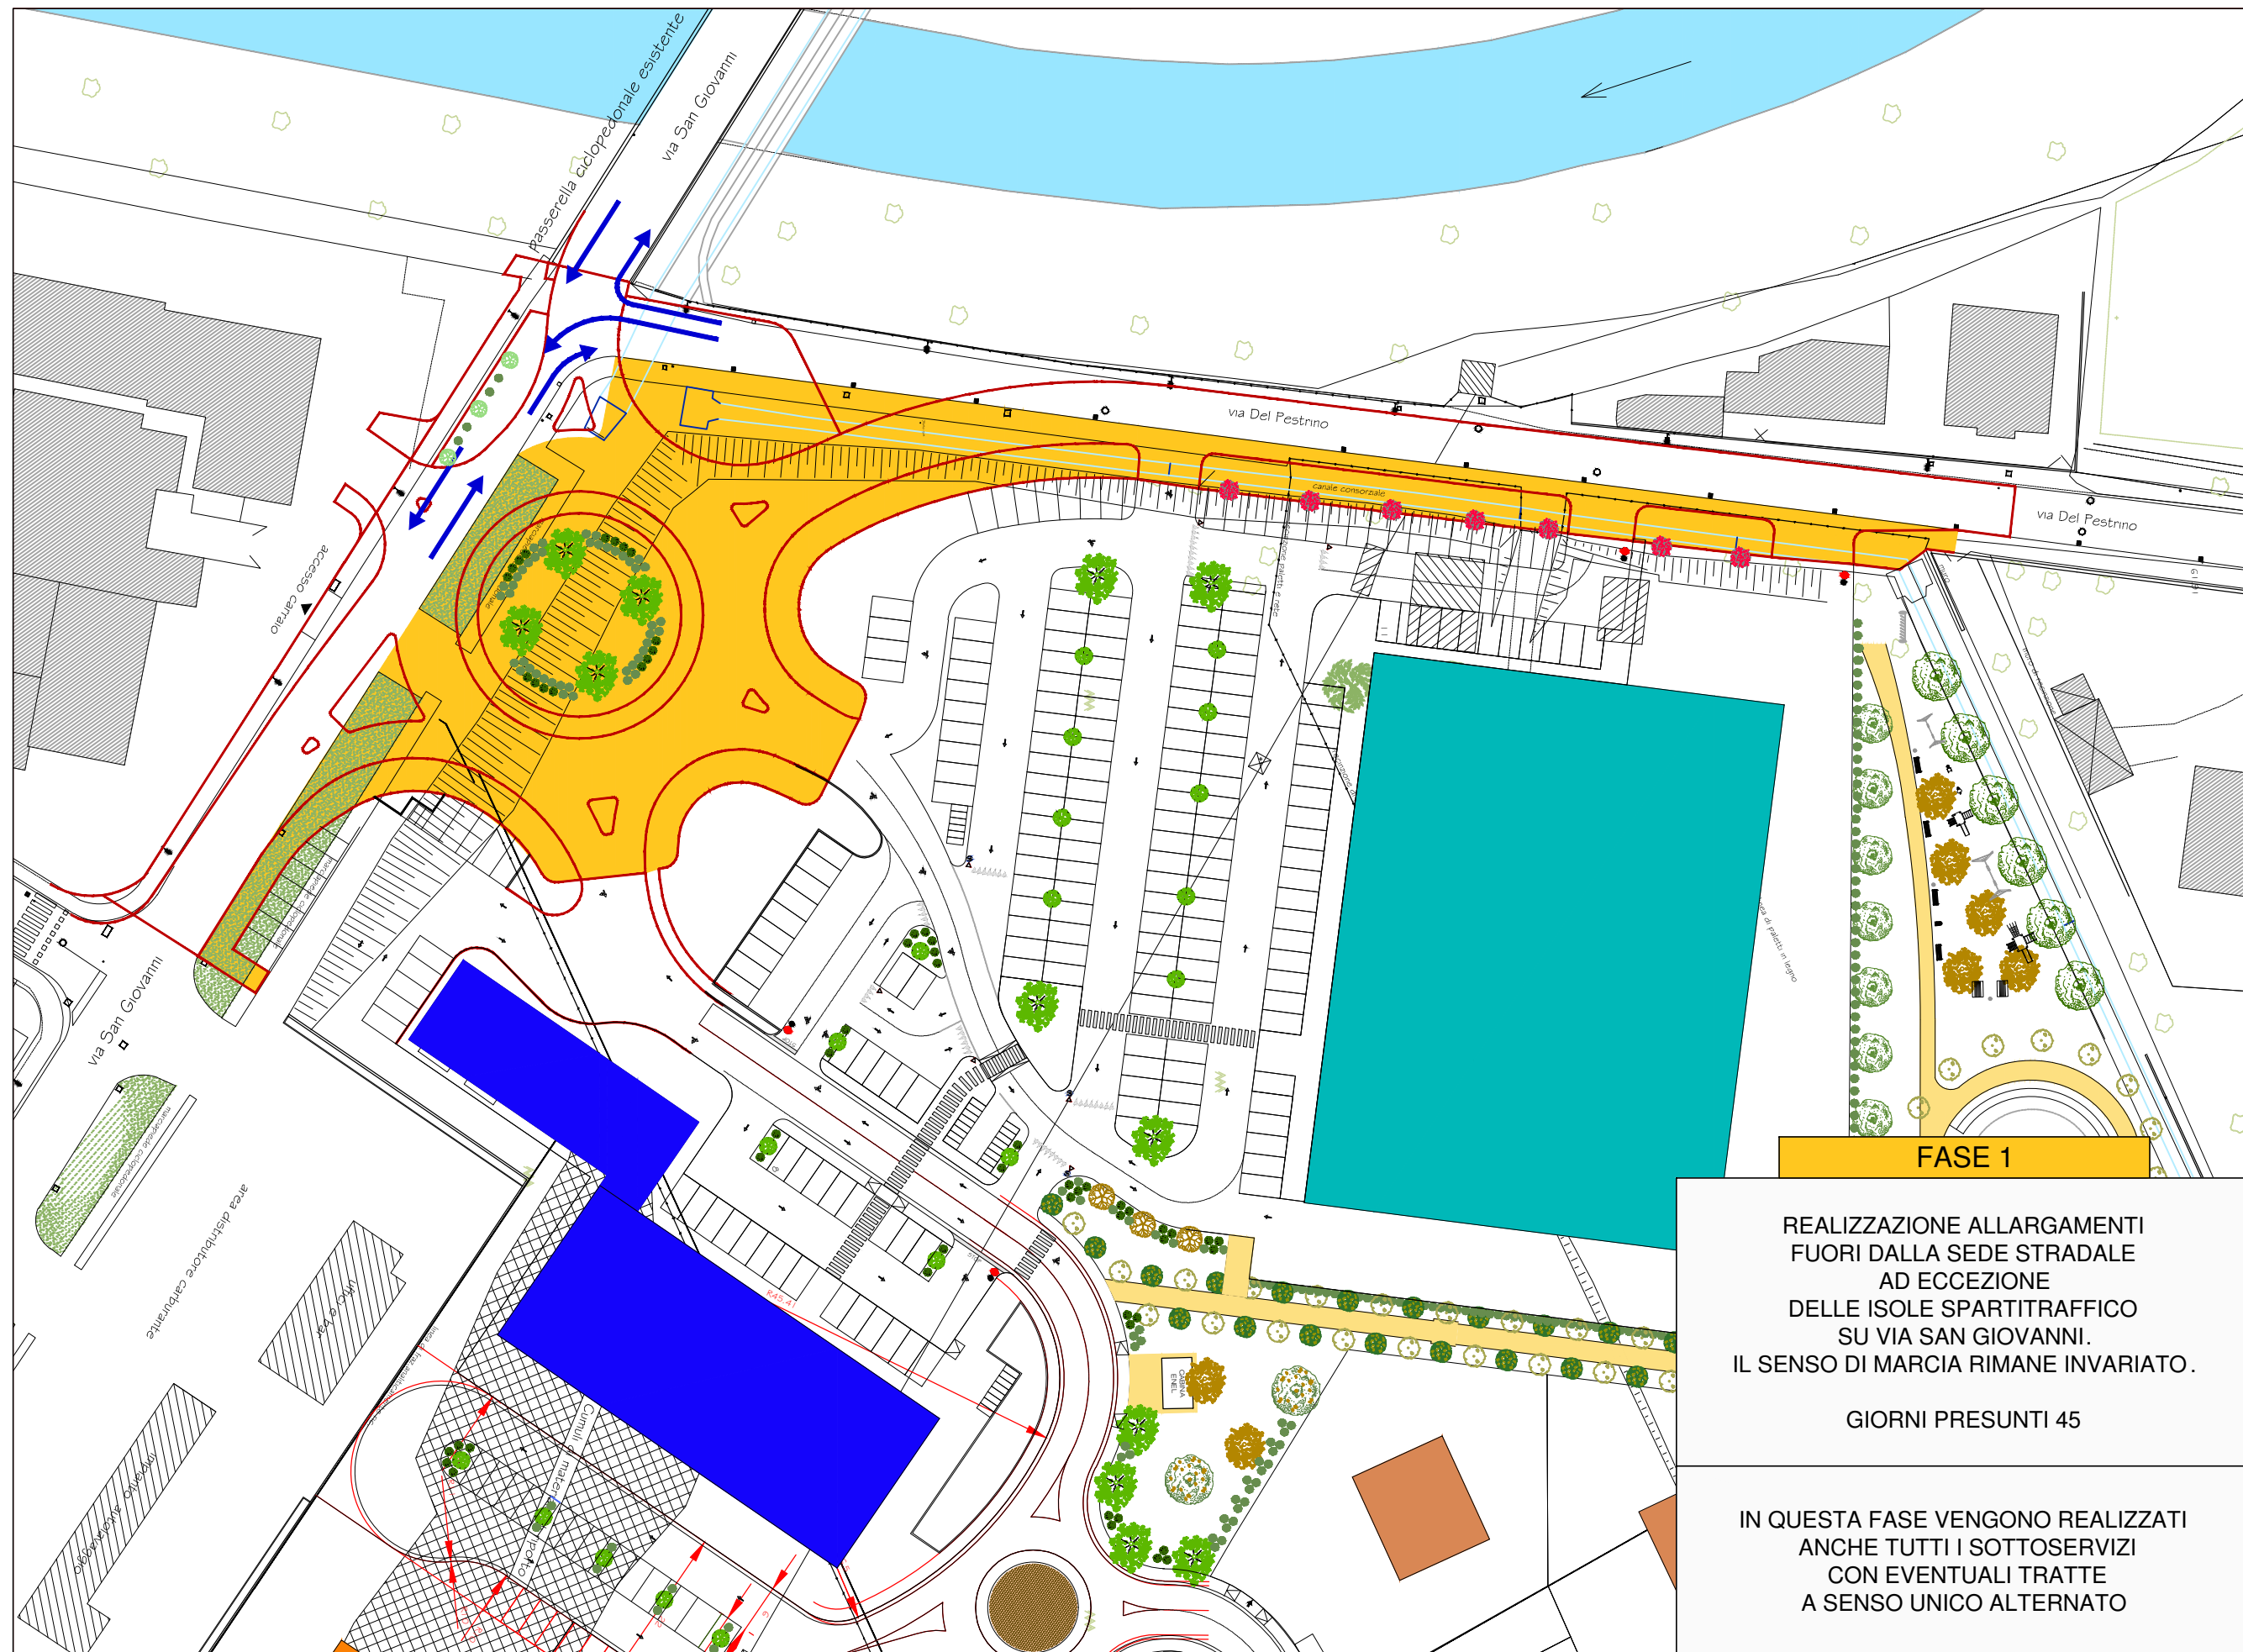



FASE 1

REALIZZAZIONE ALLARGAMENTI
FUORI DALLA SEDE STRADALE
AD ECCEZIONE
DELLE ISOLE SPARTITRAFFICO
SU VIA SAN GIOVANNI.
IL SENSO DI MARCIA RIMANE INVARIATO.

GIORNI PRESUNTI 45

IN QUESTA FASE VENGONO REALIZZATI
ANCHE TUTTI I SOTTOSERVIZI
CON EVENTUALI TRATTE
A SENSO UNICO ALTERNATO

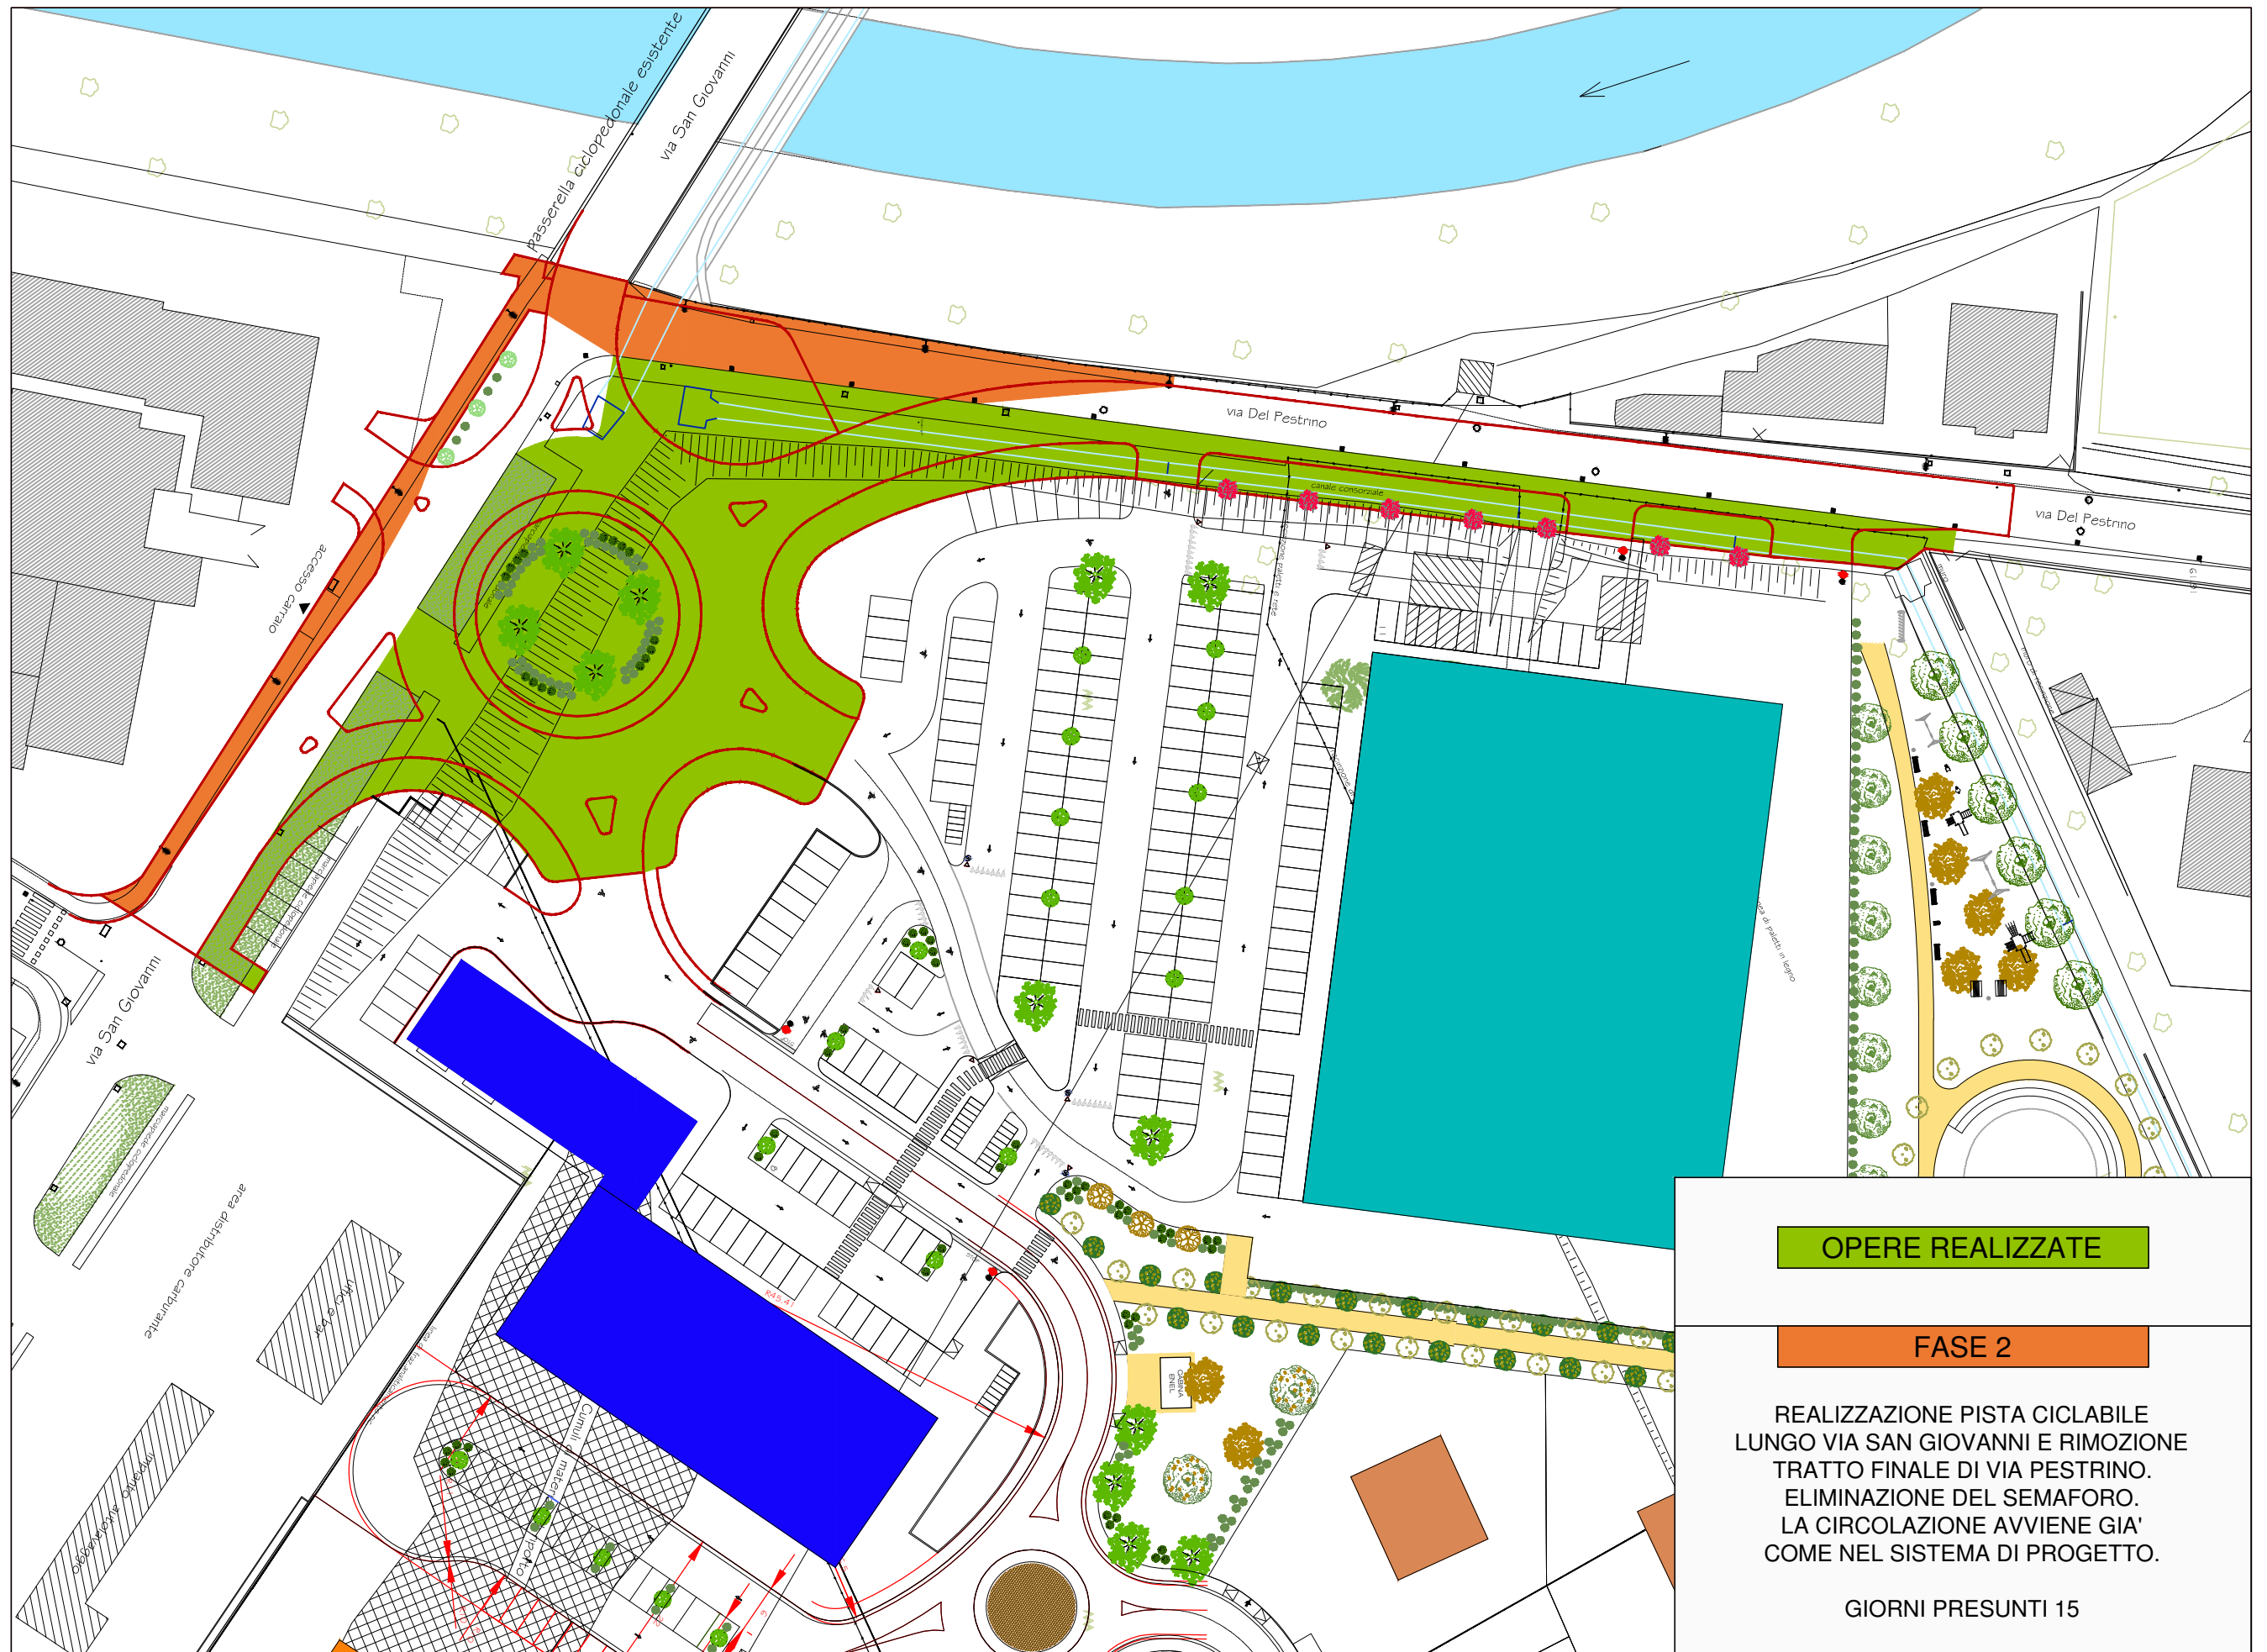

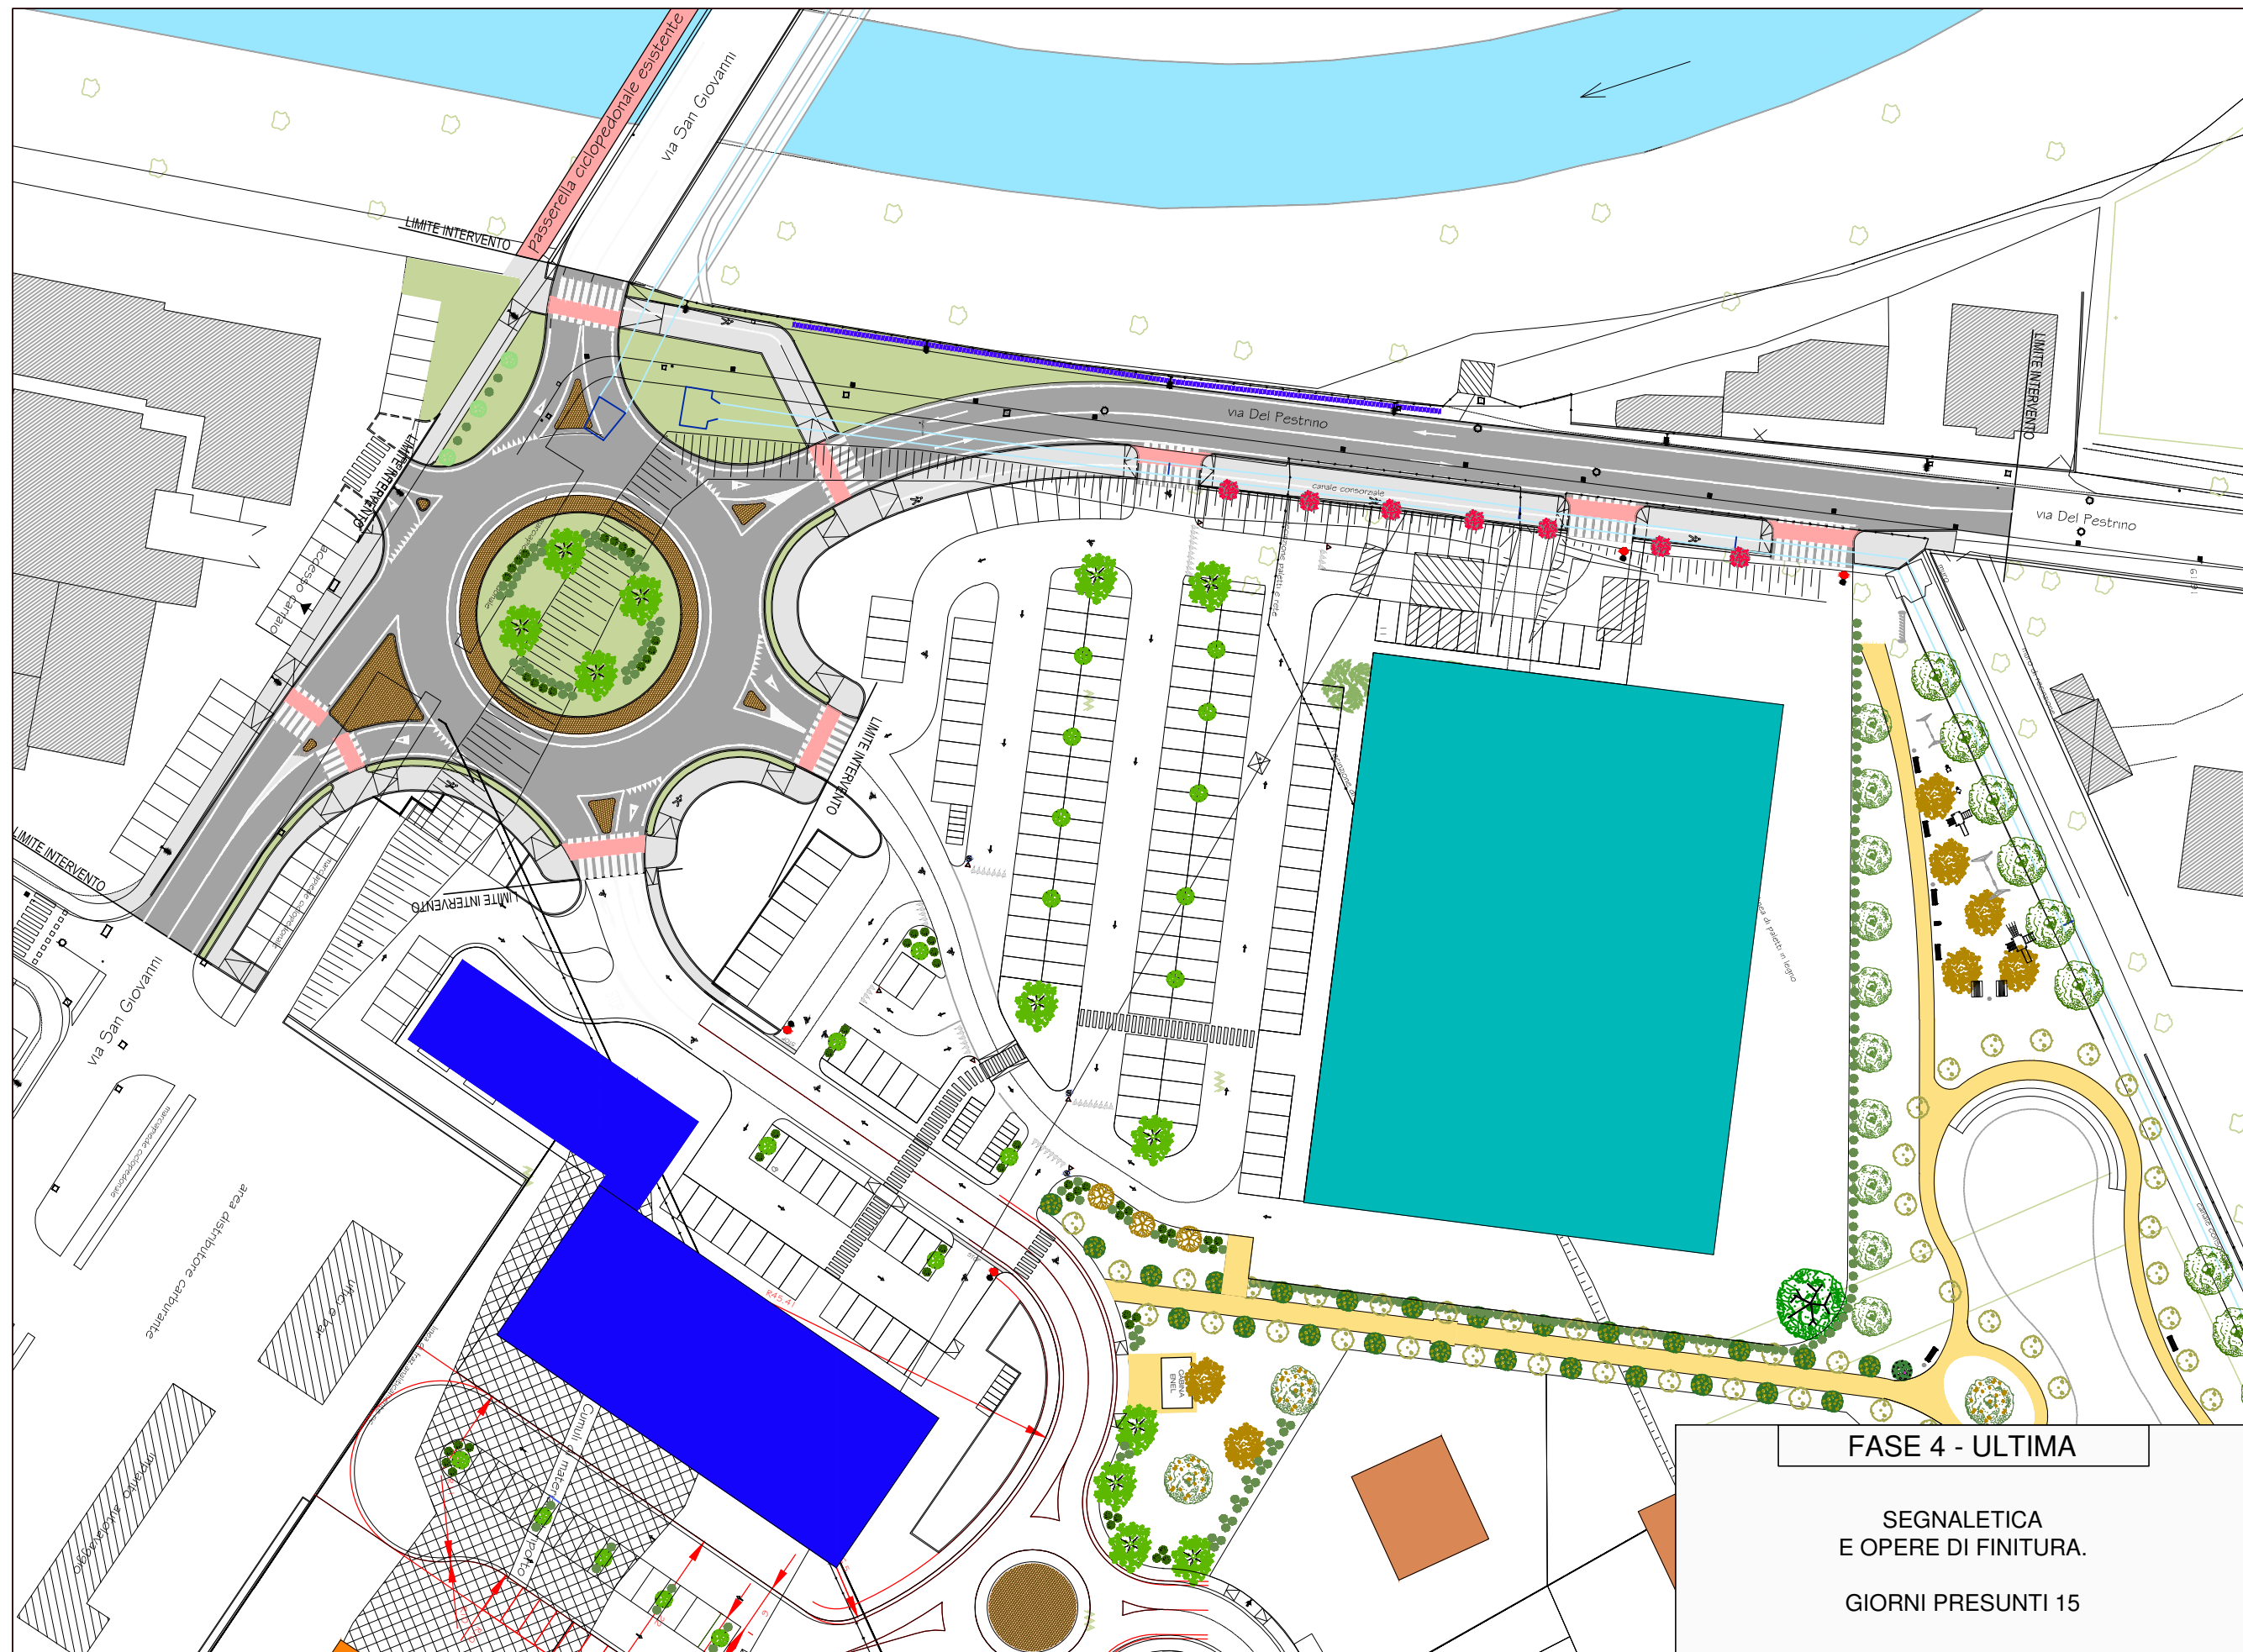

FASE 4 - ULTIMA

SEGNALETICA
E OPERE DI FINITURA.

GIORNI PRESUNTI 15