
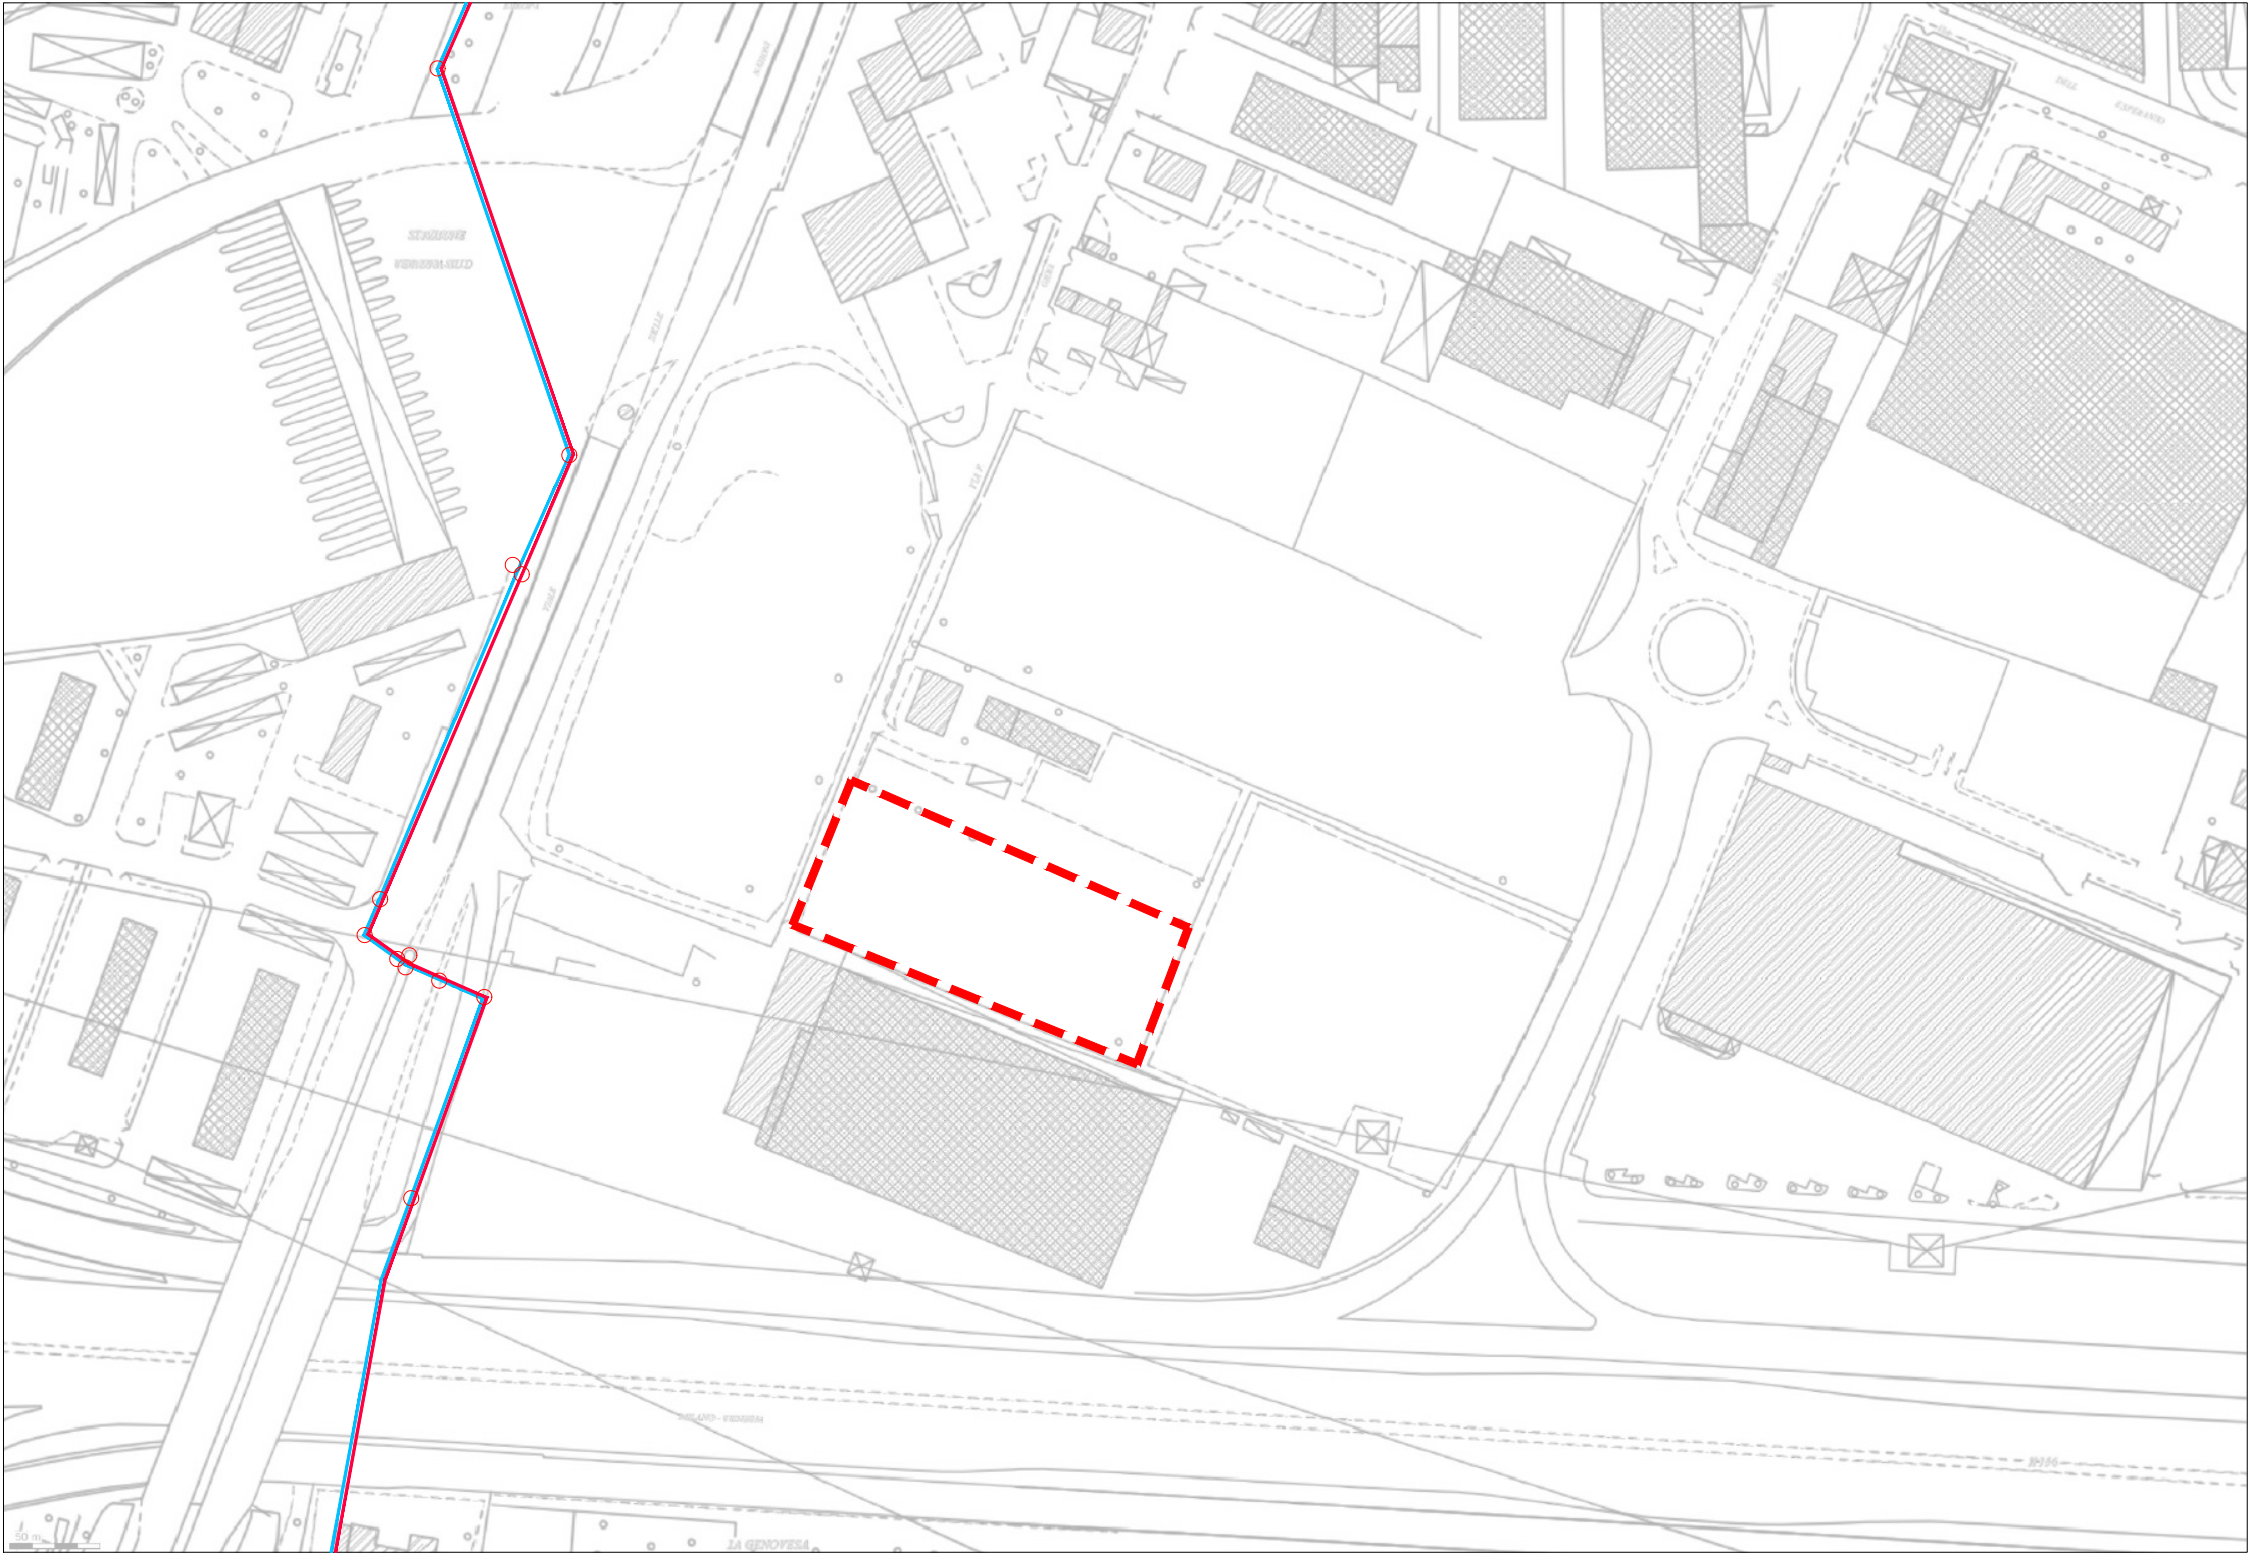


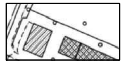


LEGENDA

 Delimitazione
ambito PUA - ATO 4
Repertorio RA13-270

 Edificato esistente

Telecom

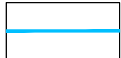 TLC - Assi Canalizzazioni

 TLC Fibre Ottiche

 Pozzetto esistente

