
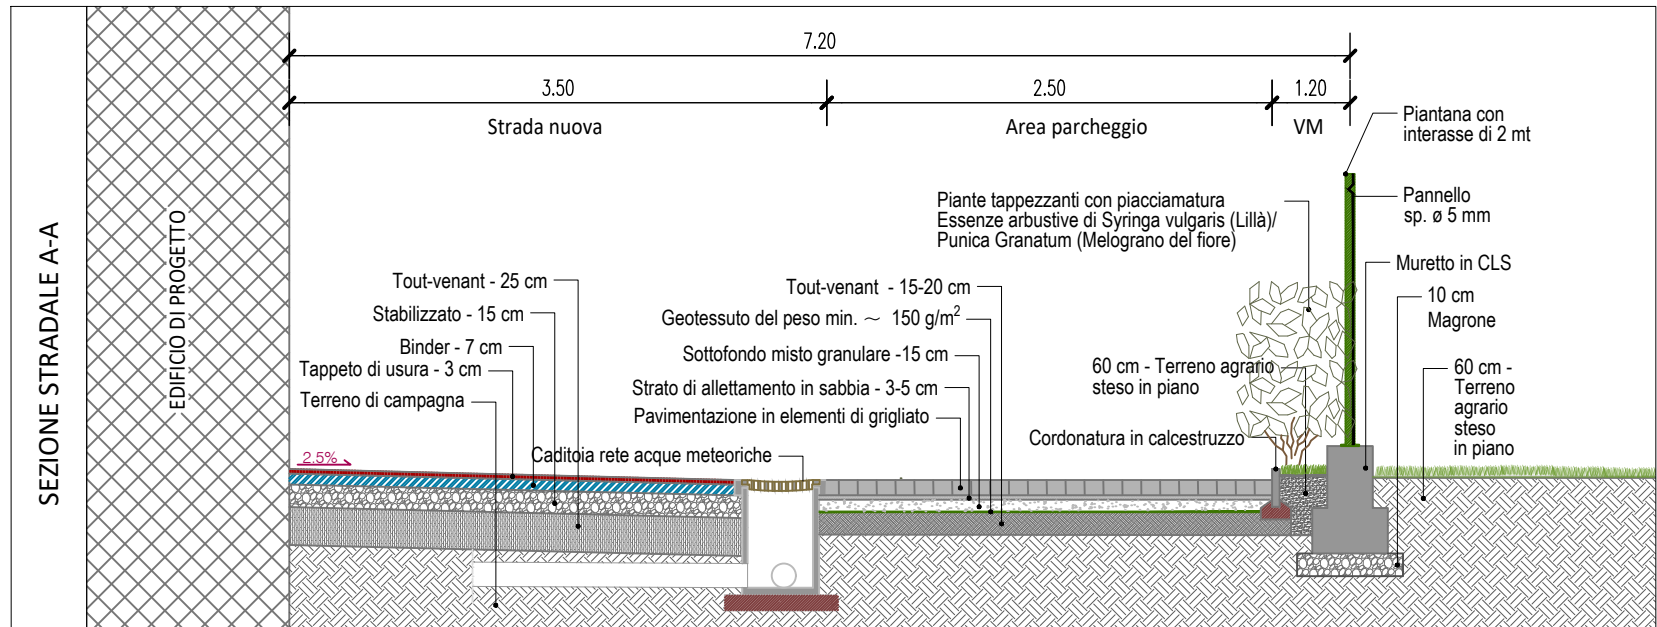


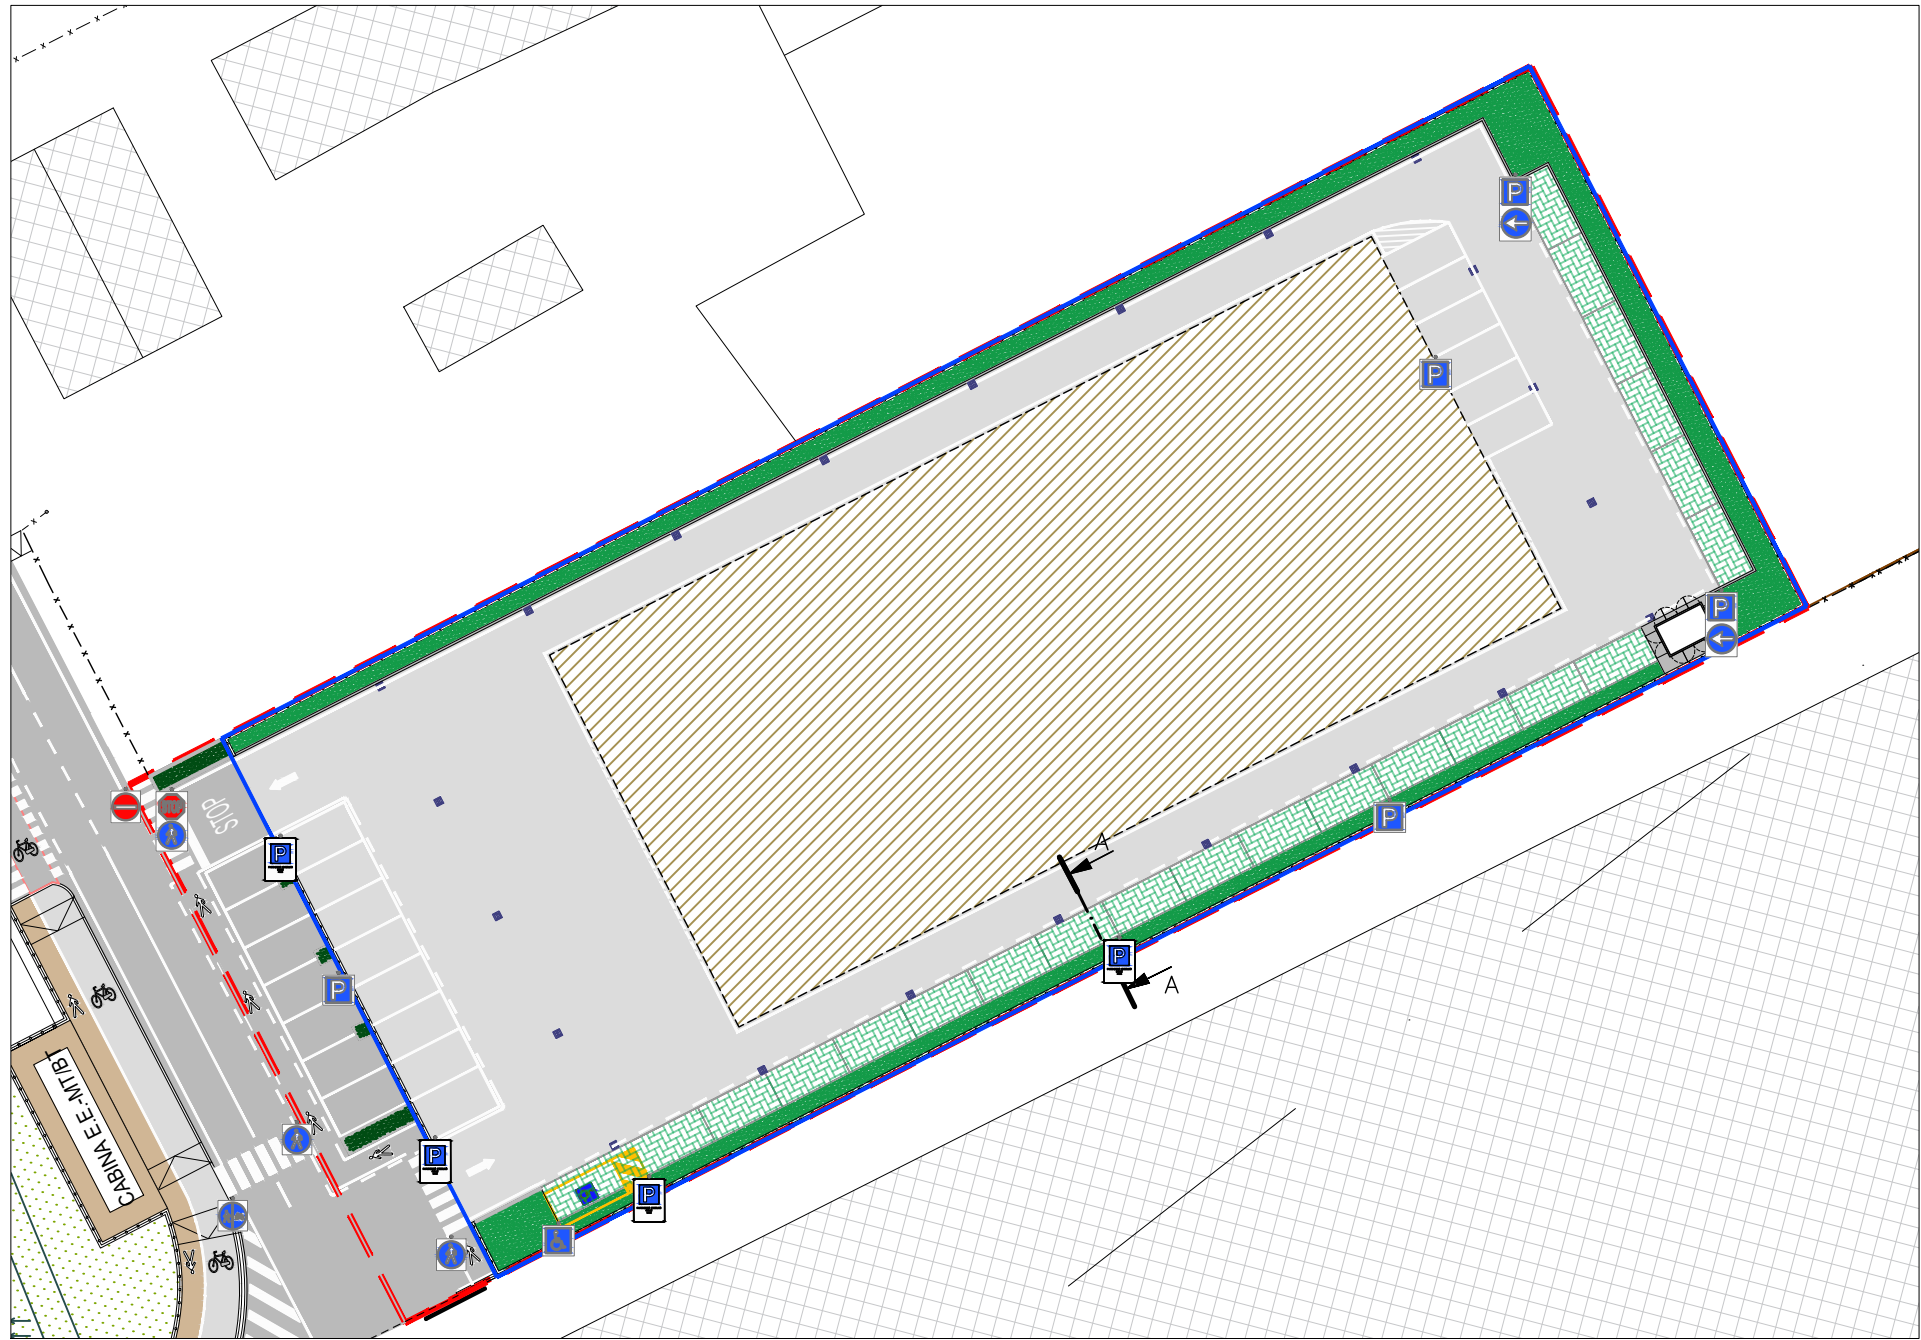

LEGENDA

- Delimitazione ambito PUA = Superficie Territoriale
- AREA DI PROGETTO
- Area a verde di mitigazione
- Superficie Fondiaria
- Nuova strada
- Nuovi marciapiedi in asfalto
- Nuove aree a parcheggio P1 su grigliato autobloccante in CLS
- SEGNALETICA VERTICALE
- Fermarsi e dare la precedenza - pz. 1
- Divieto di accesso - pz. 1
- Orari di sosta parcheggio pubblico P2 - pz. 4
- Parcheggio - pz. 5
- Parcheggio disabili - pz. 1
- Direzione obbligatoria - pz. 2
- Attraversamento pedonale - pz. 3
- Attraversamento pedonale/Ciclabile - pz. 1
- SEGNALETICA ORIZZONTALE
- Fermarsi e dare la precedenza
- Attraversamento pedonale
- Direzione obbligatoria
- Parcheggio disabili