


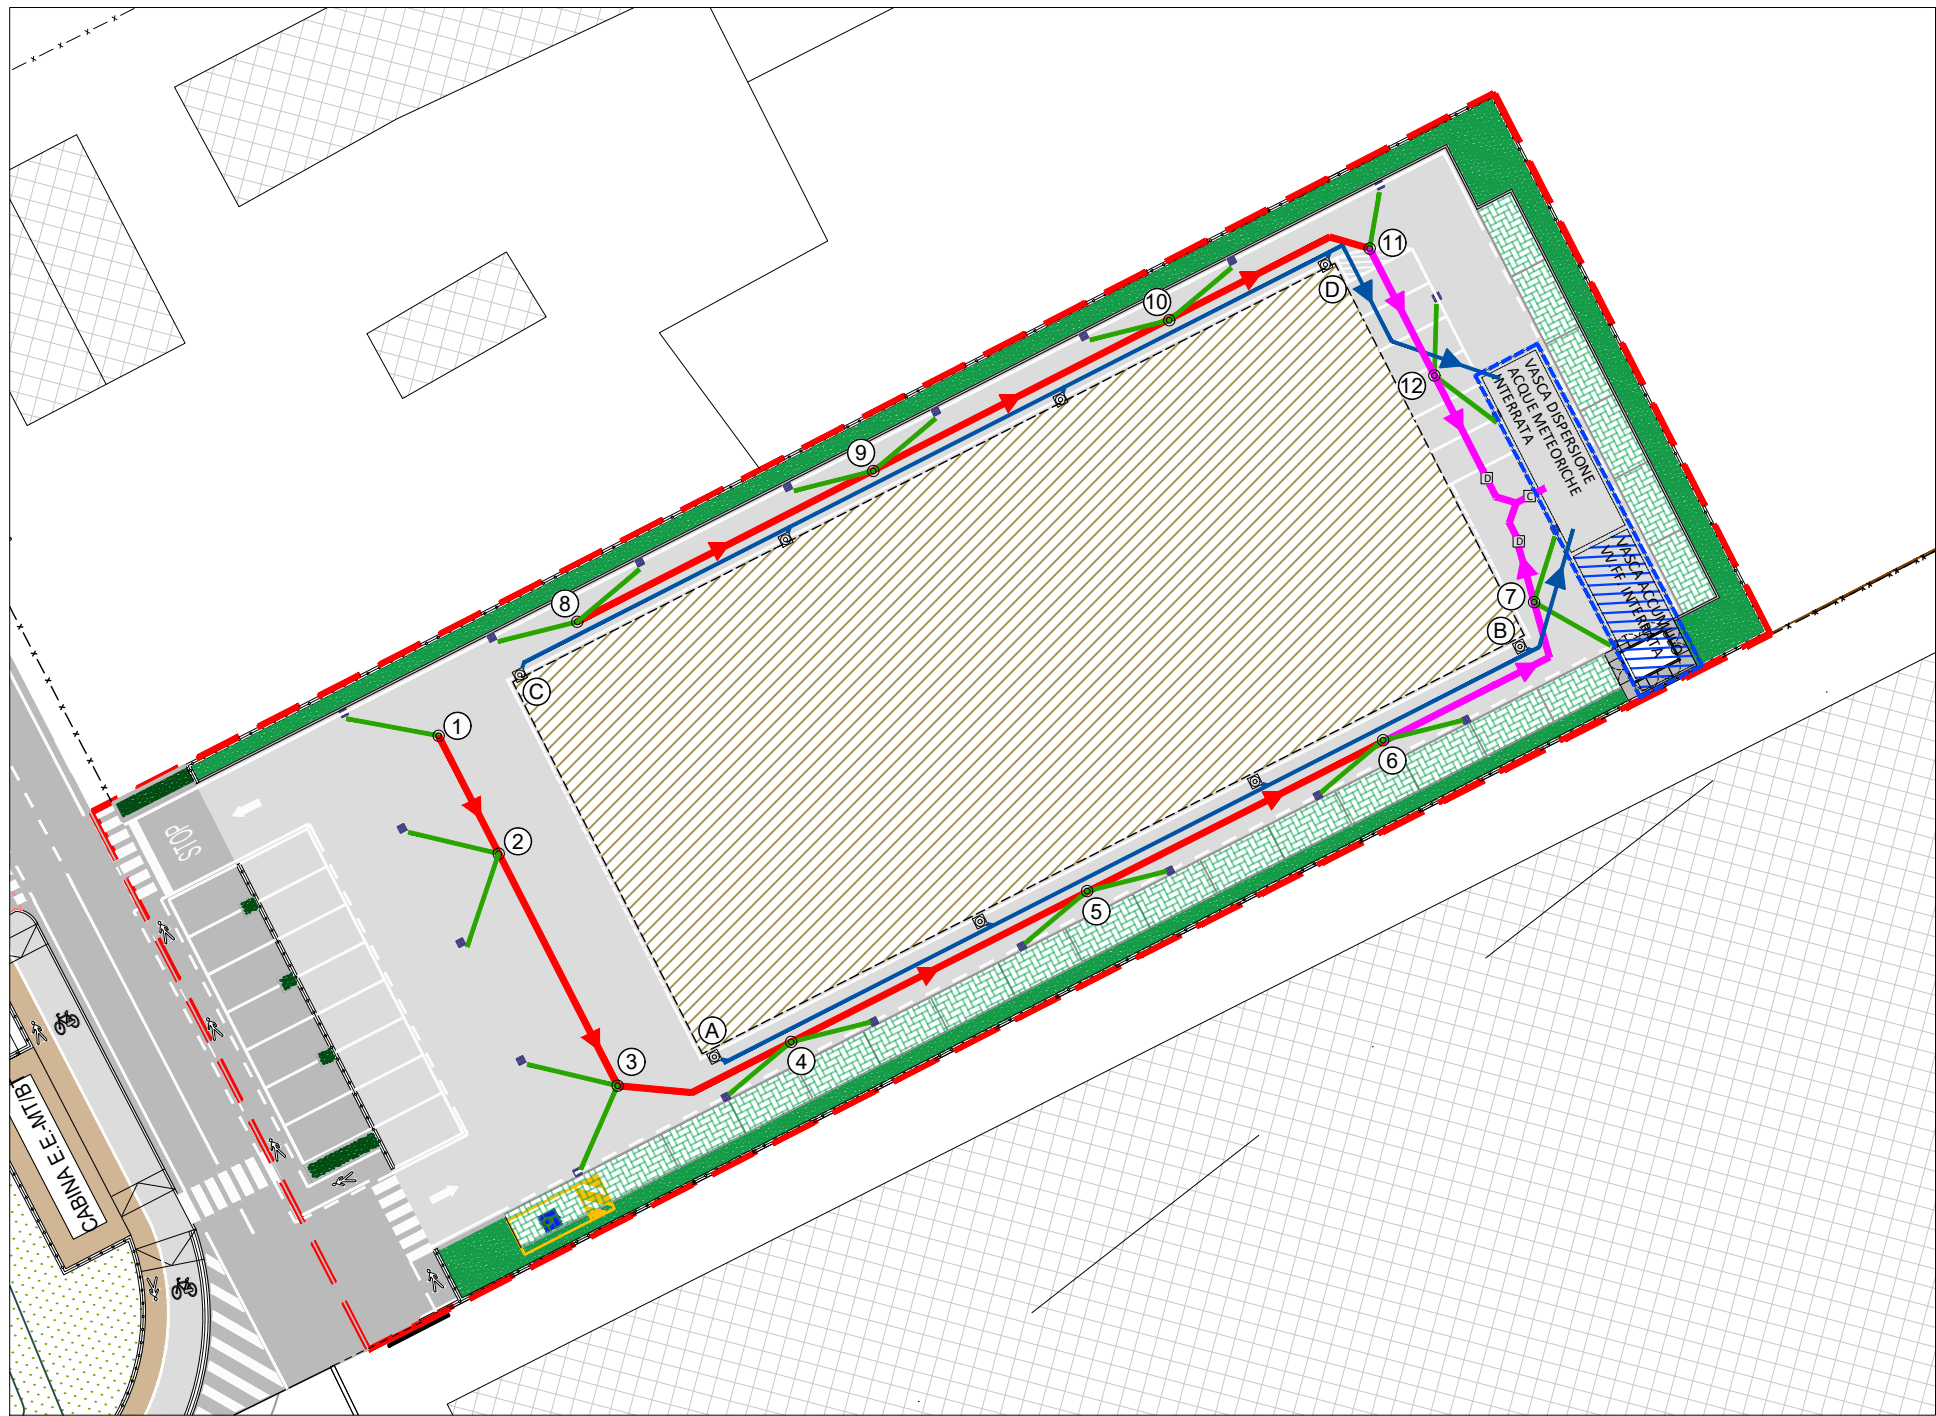



LEGENDA

- Delimitazione ambito PUA =
Superficie Territoriale
- Caditoria di progetto
- Pozzetto ispezionabile
dim. 60x60 cm.
- Pozzetto di raccordo
ispezionabile diam. 1 m.
- Pozzetto decantatore
dim. 1x1 m.
- Pozzetto con separatore a
coalescenza dim. 1,2x1,2 m. tipo
Hauraton Aquafix - K2BP (vd. p.)


Tubazione di collegamento
PVC SN8 diam. 160Tubazione principale
PVC SN8 diam. 315Tubazione principale
PVC SN8 diam. 400Tubazione PVC SN8 diam. 400
Scarico pluvialiProiezione vasca interrata
da 205 m³

C Pozzetto con separatore a
coalescenza dim. 1,2x1,2 m.


SEZIONE LATERALE

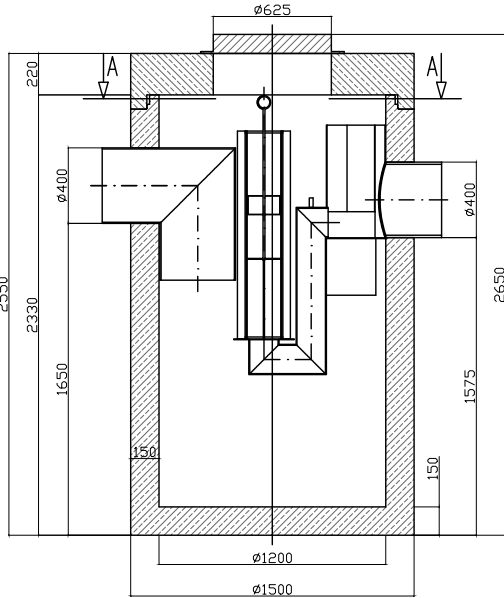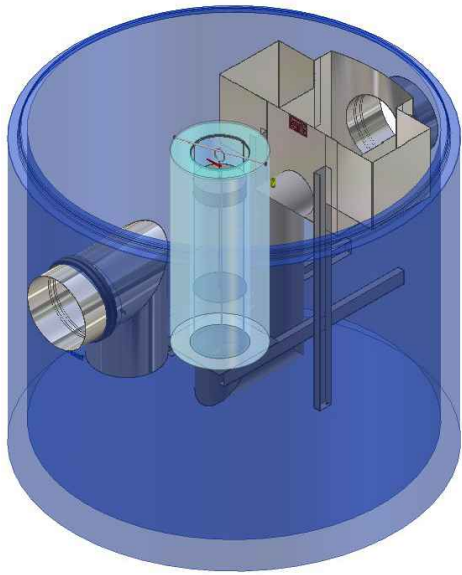


TRATTO 1-D

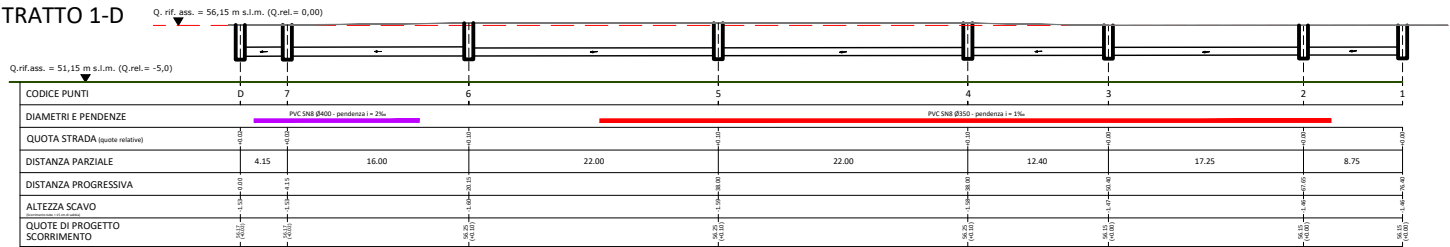

TRATTO 8-D

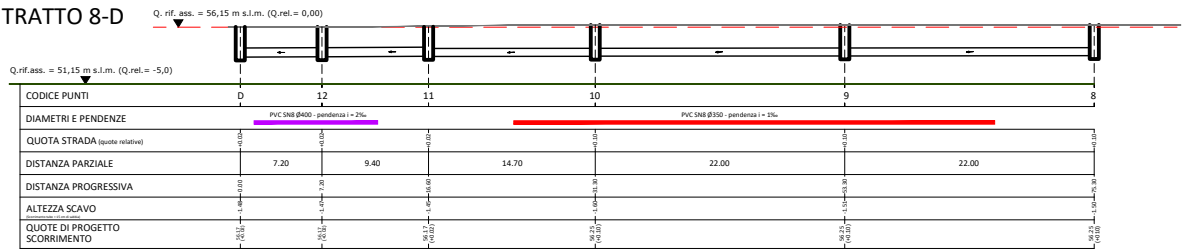

TRATTO A-vasca

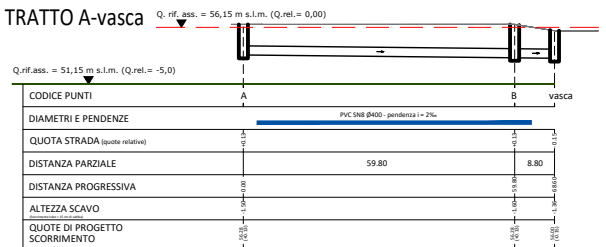

TRATTO C-vasca

