



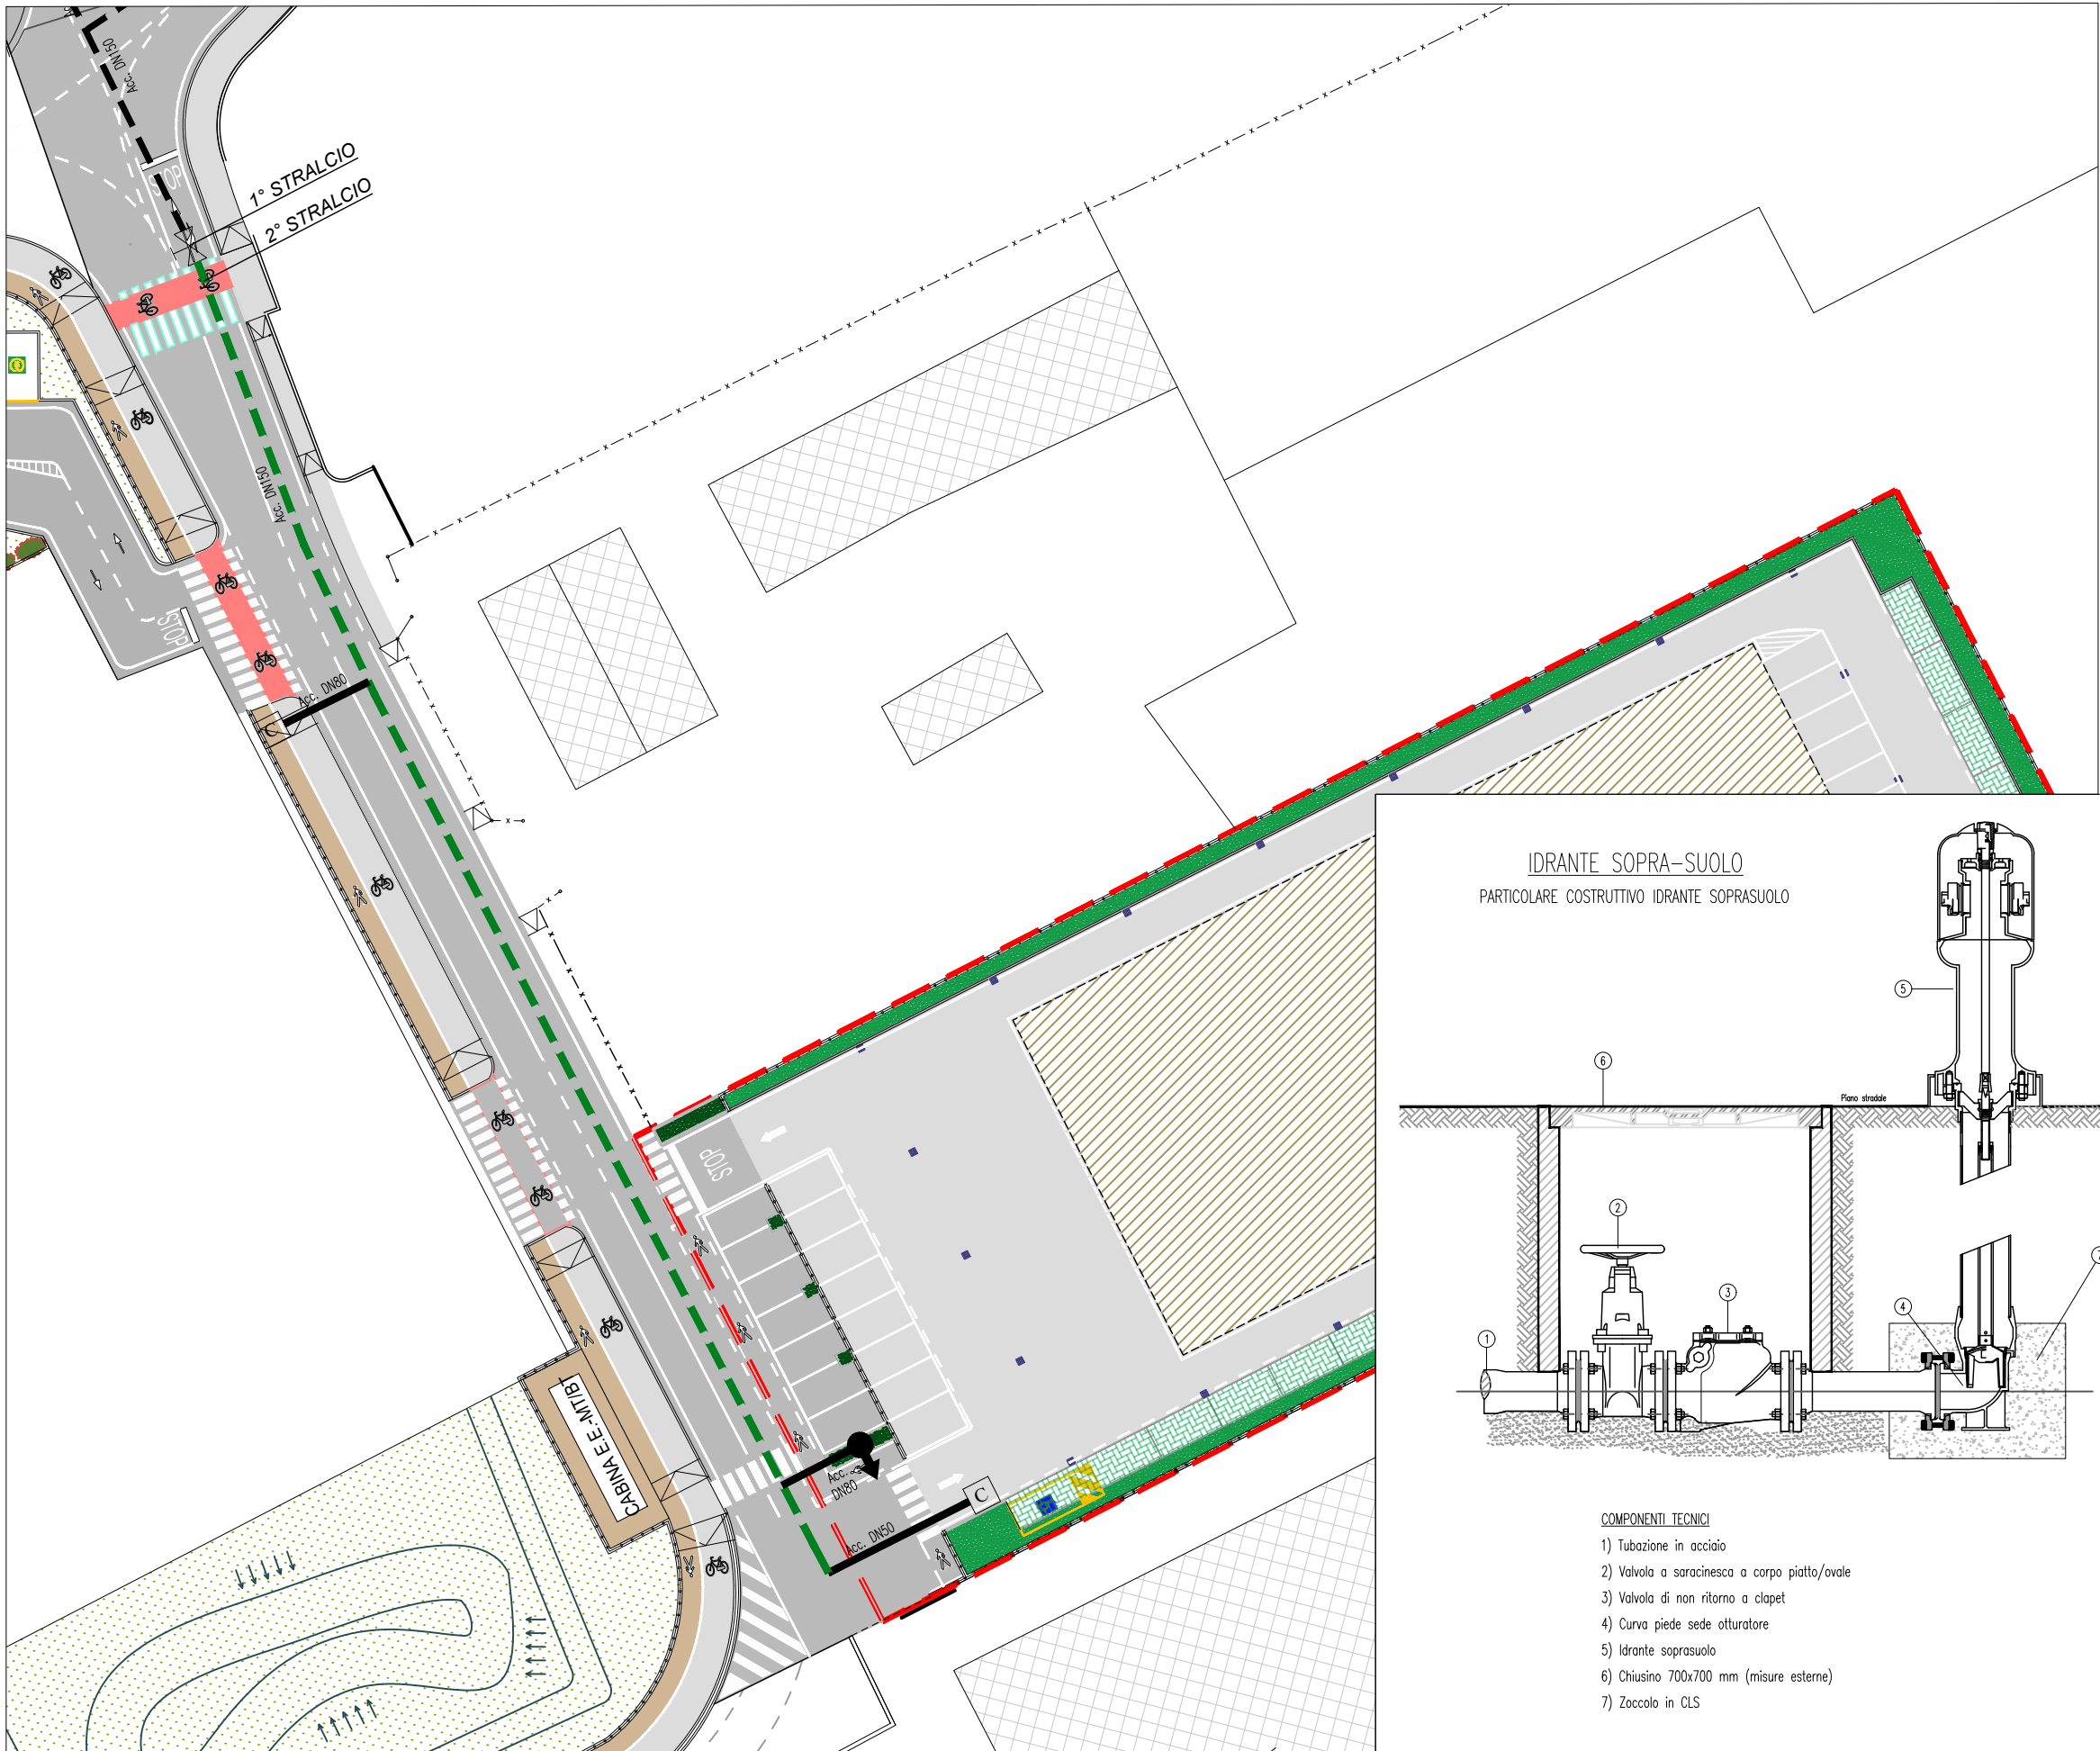

LEGENDA


- Delimitazione ambito PUA - ATO 4 Repertorio RA13-270
- TUBAZIONE RETE ACQUEDOTTO ESISTENTE
- TUBAZIONE ACQUEDOTTO IN ACCIAIO (1° STRALCIO)
- TUBAZIONE ACQUEDOTTO IN ACCIAIO (2° STRALCIO)
- ALLACCIO ACQUEDOTTO IN ACCIAIO (2° STRALCIO)
- GRUPPO CONTATORI POSIZIONATO ALL'ESTERNO DELLA PROPRIETA'
- IDRANTE SOPRASUOLO UNI 70
- SARACINESCA FLANGIATA PER RETE ACQUEDOTTO

IDRANTE SOPRA-SUOLO
PARTICOLARE COSTRUTTIVO IDRANTE SOPRASUOLO

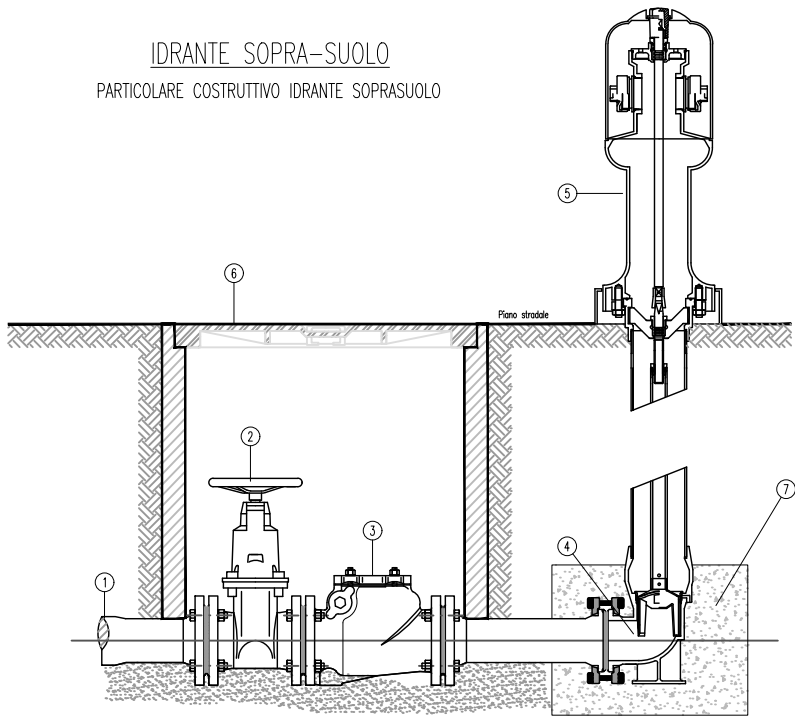

- COMPONENTI TECNICI
- 1) Tubazione in acciaio
 - 2) Valvola a saracinesca a corpo piatto/ovale
 - 3) Valvola di non ritorno a clapet
 - 4) Curva piede sede otturatore
 - 5) Idriante sopra suolo
 - 6) Chiusino 700x700 mm (misure esterne)
 - 7) Zoccolo in CLS

SEZIONE DI SCAVO
POSA DI CONDOTTE D'ACQUEDOTTO
SEZIONE TIPO DI SCAVO SU STRADA COMUNALE

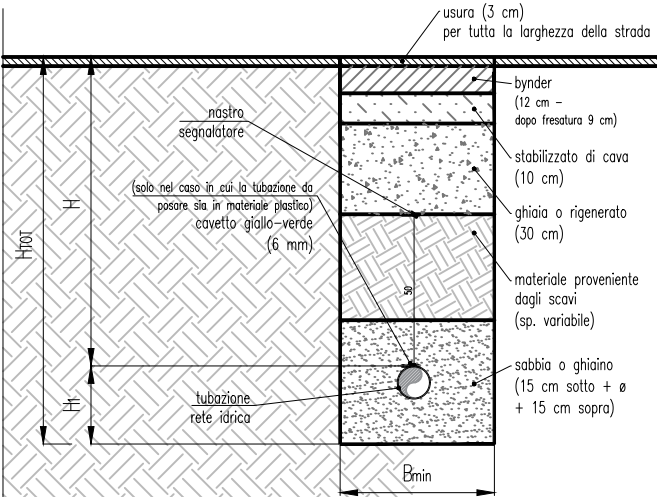

DIAMETRO CONDOTTE	B _{min}	H	H ₁	H _{tot}
fino a ø65 mm	0,40 m	1,00 m	0,25 m	1,25 m
da ø80 a ø225 mm	0,60 m		0,40 m	1,40 m
da ø250 a ø315 mm	0,70 m		0,50 m	1,50 m
da ø350 a ø400 mm	0,80 m		0,55 m	1,55 m

INCLINAZIONE PARETI DELLO SCAVO: in base alla natura e consistenza del terreno (convenzionalmente pari a 0°)

LETTO DI POSA: 15 cm di sabbia o ghiaietto sotto la tubazione

RICOPRIMENTO: 15 cm oltre la generatrice superiore della tubazione