


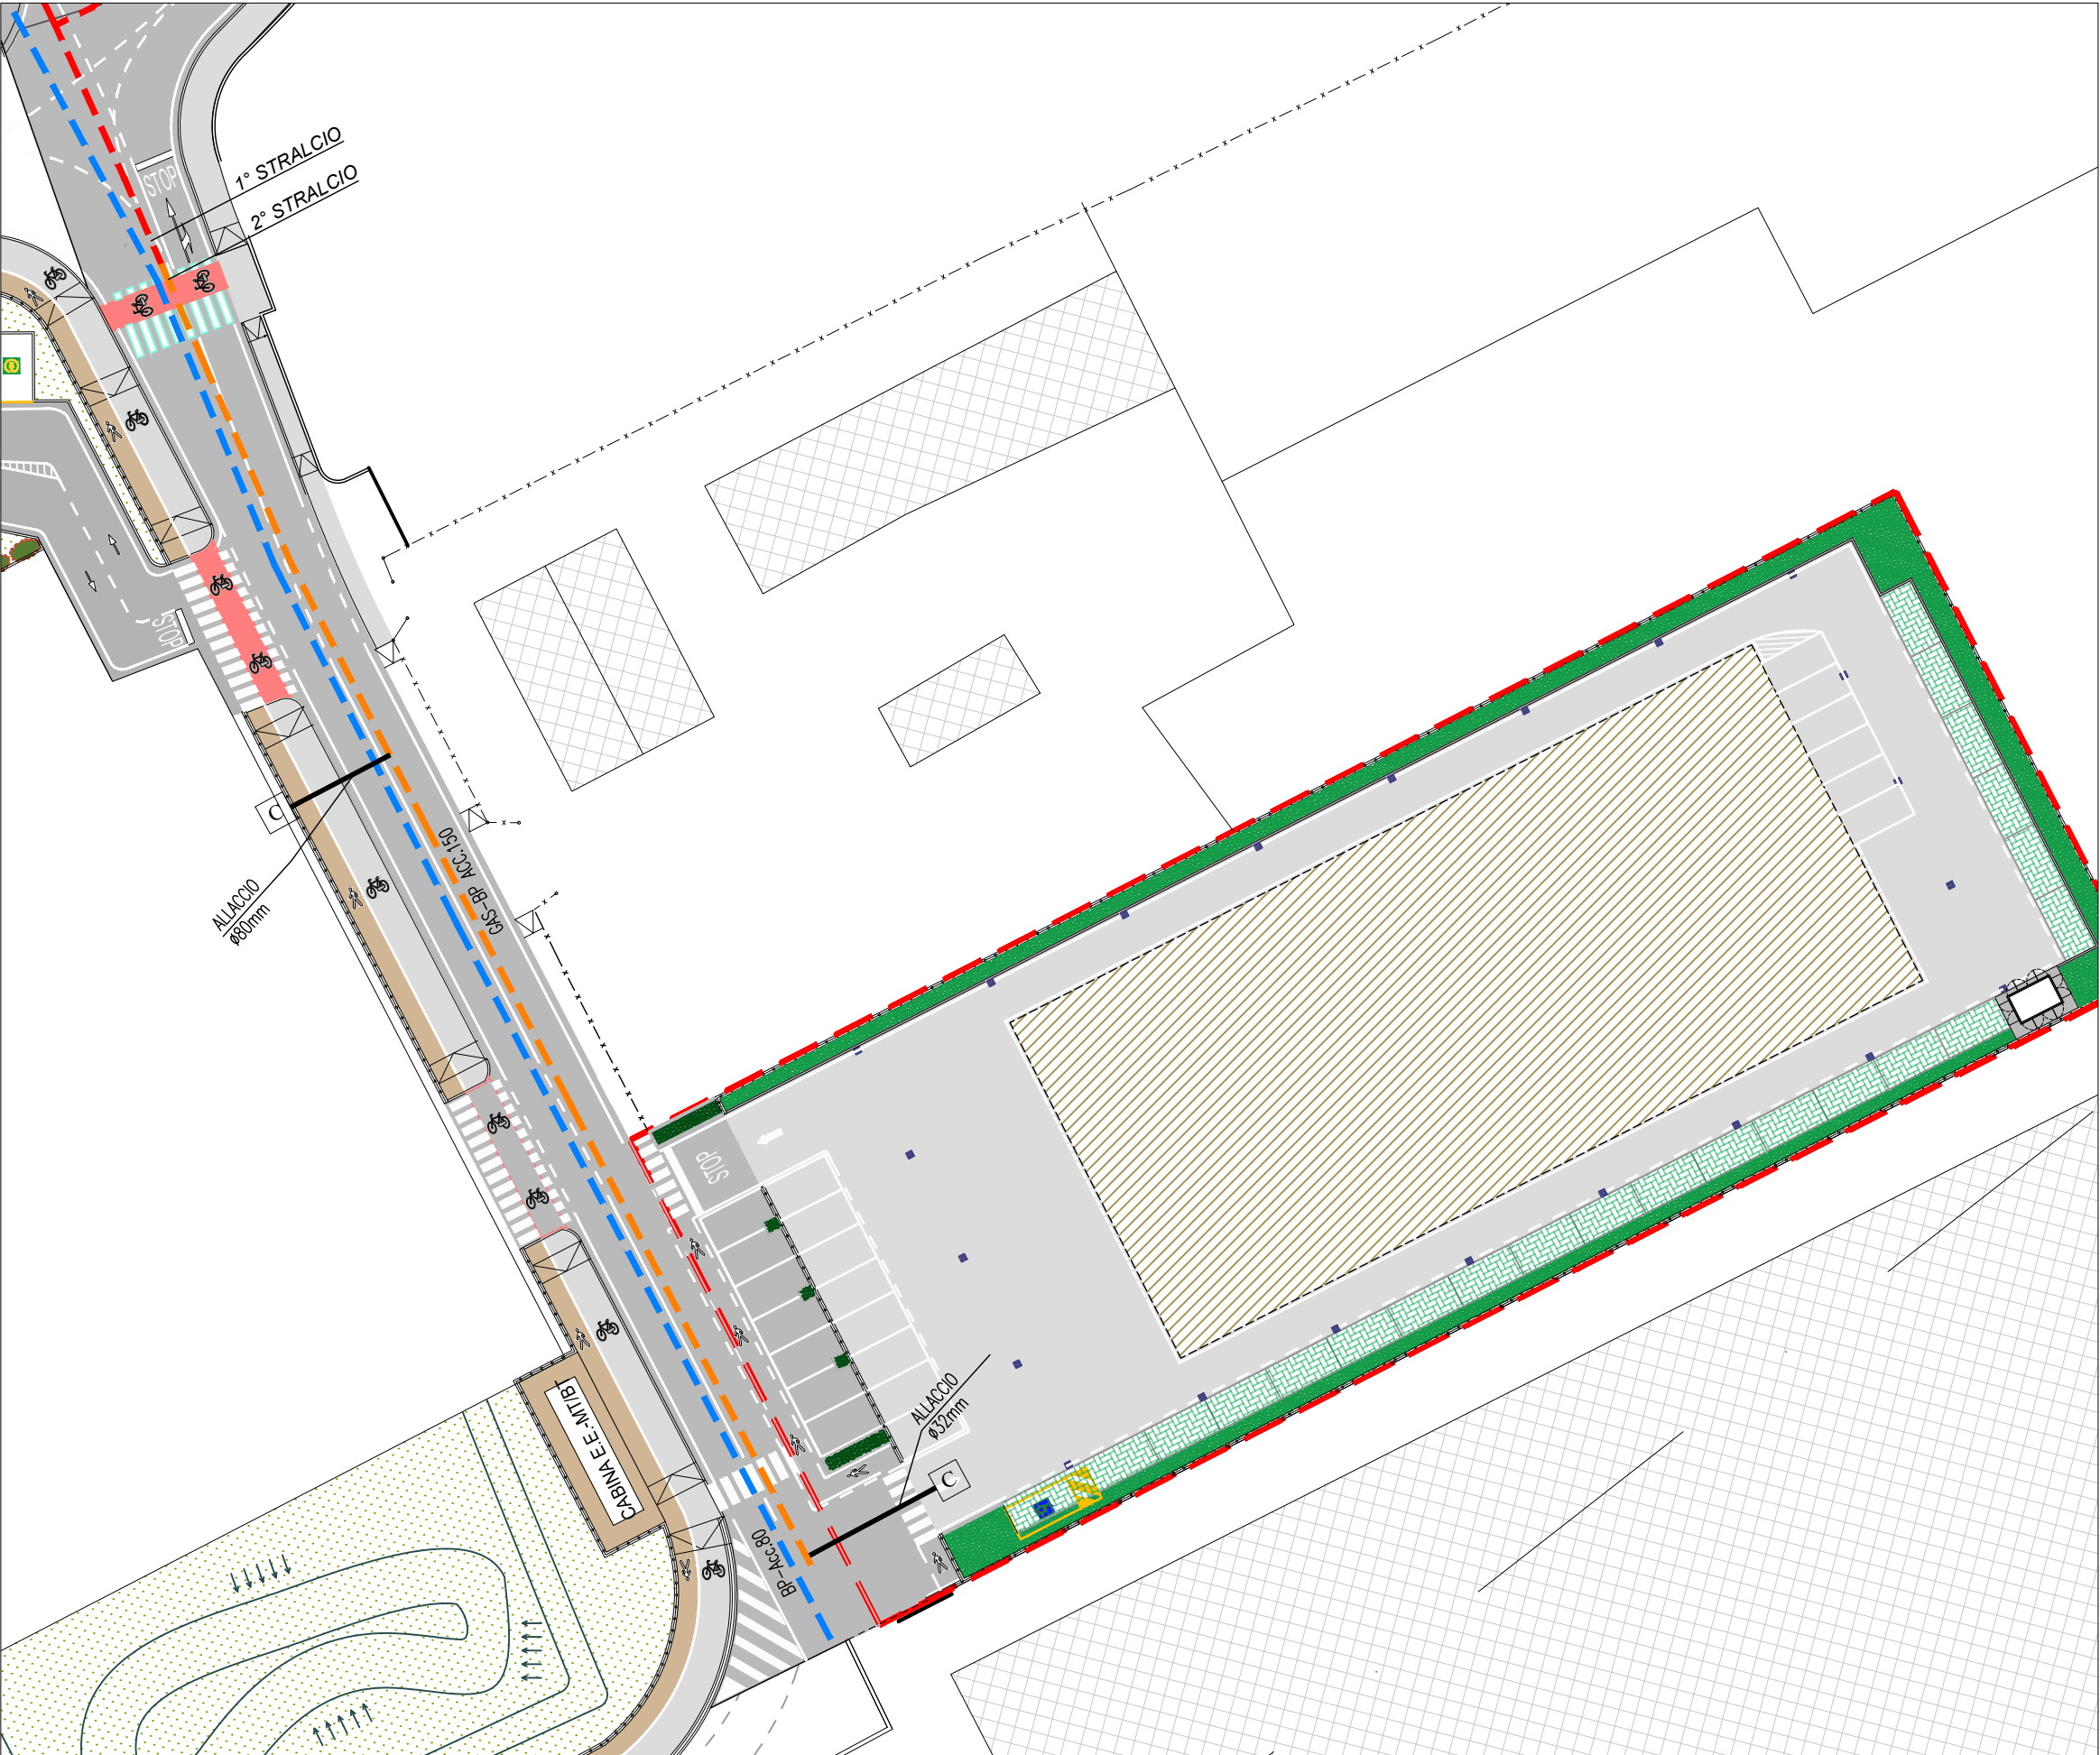


LEGENDA

- Delimitazione ambito PUA - ATO 4 Repertorio RA13-270
- TUBAZIONE GAS ESISTENTE - BP IN ACCIAIO
- NUOVO ALLACCIO GAS - BP TUBAZIONE IN ACCIAIO (2° STRALCIO)
- NUOVA TUBAZIONE GAS - BP IN ACCIAIO (2° STRALCIO)
- POSIZIONE CONTATORI (2° STRALCIO)

ST_0081
SEZIONE DI PROGETTO
DORSALE

Gas_ Bp (6-7 sp.)
Acciaio

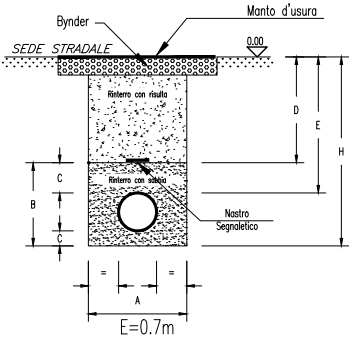

DE (mm.)	32	40	50	65	80	100	125	150	200	250	300
A (m)				0.40			0.40	0.40	0.50	0.50	
H (m)				0.90			1.00	1.00	1.10	1.10	
B (m)				0.30			0.40	0.40	0.50	0.50	
Sabbatura (m)				0.12			0.14	0.12	0.19	0.17	
Rinterro (m)				0.19			0.19	0.19	0.24	0.24	
C (m)							0.10				
binder (m)							0.10			0.11	



COMMITTENTE
BON MARCHE' Srl/IMM. S.STEFANO Srl

CLASSIFICA
2112

FILE
230630_P03_PUA

ARCHIVIO
AUTORIZZAZIONI>PUA

IN COLLABORAZIONE CON:



8 FASCICOLO
OPERE DI URBANIZZAZIONE

TAVOLA
8.5 RETI DI PROGETTO

ELABORATO
8.5.D METANO

SCALA
SCALA 1:500/1:25

NOTE