


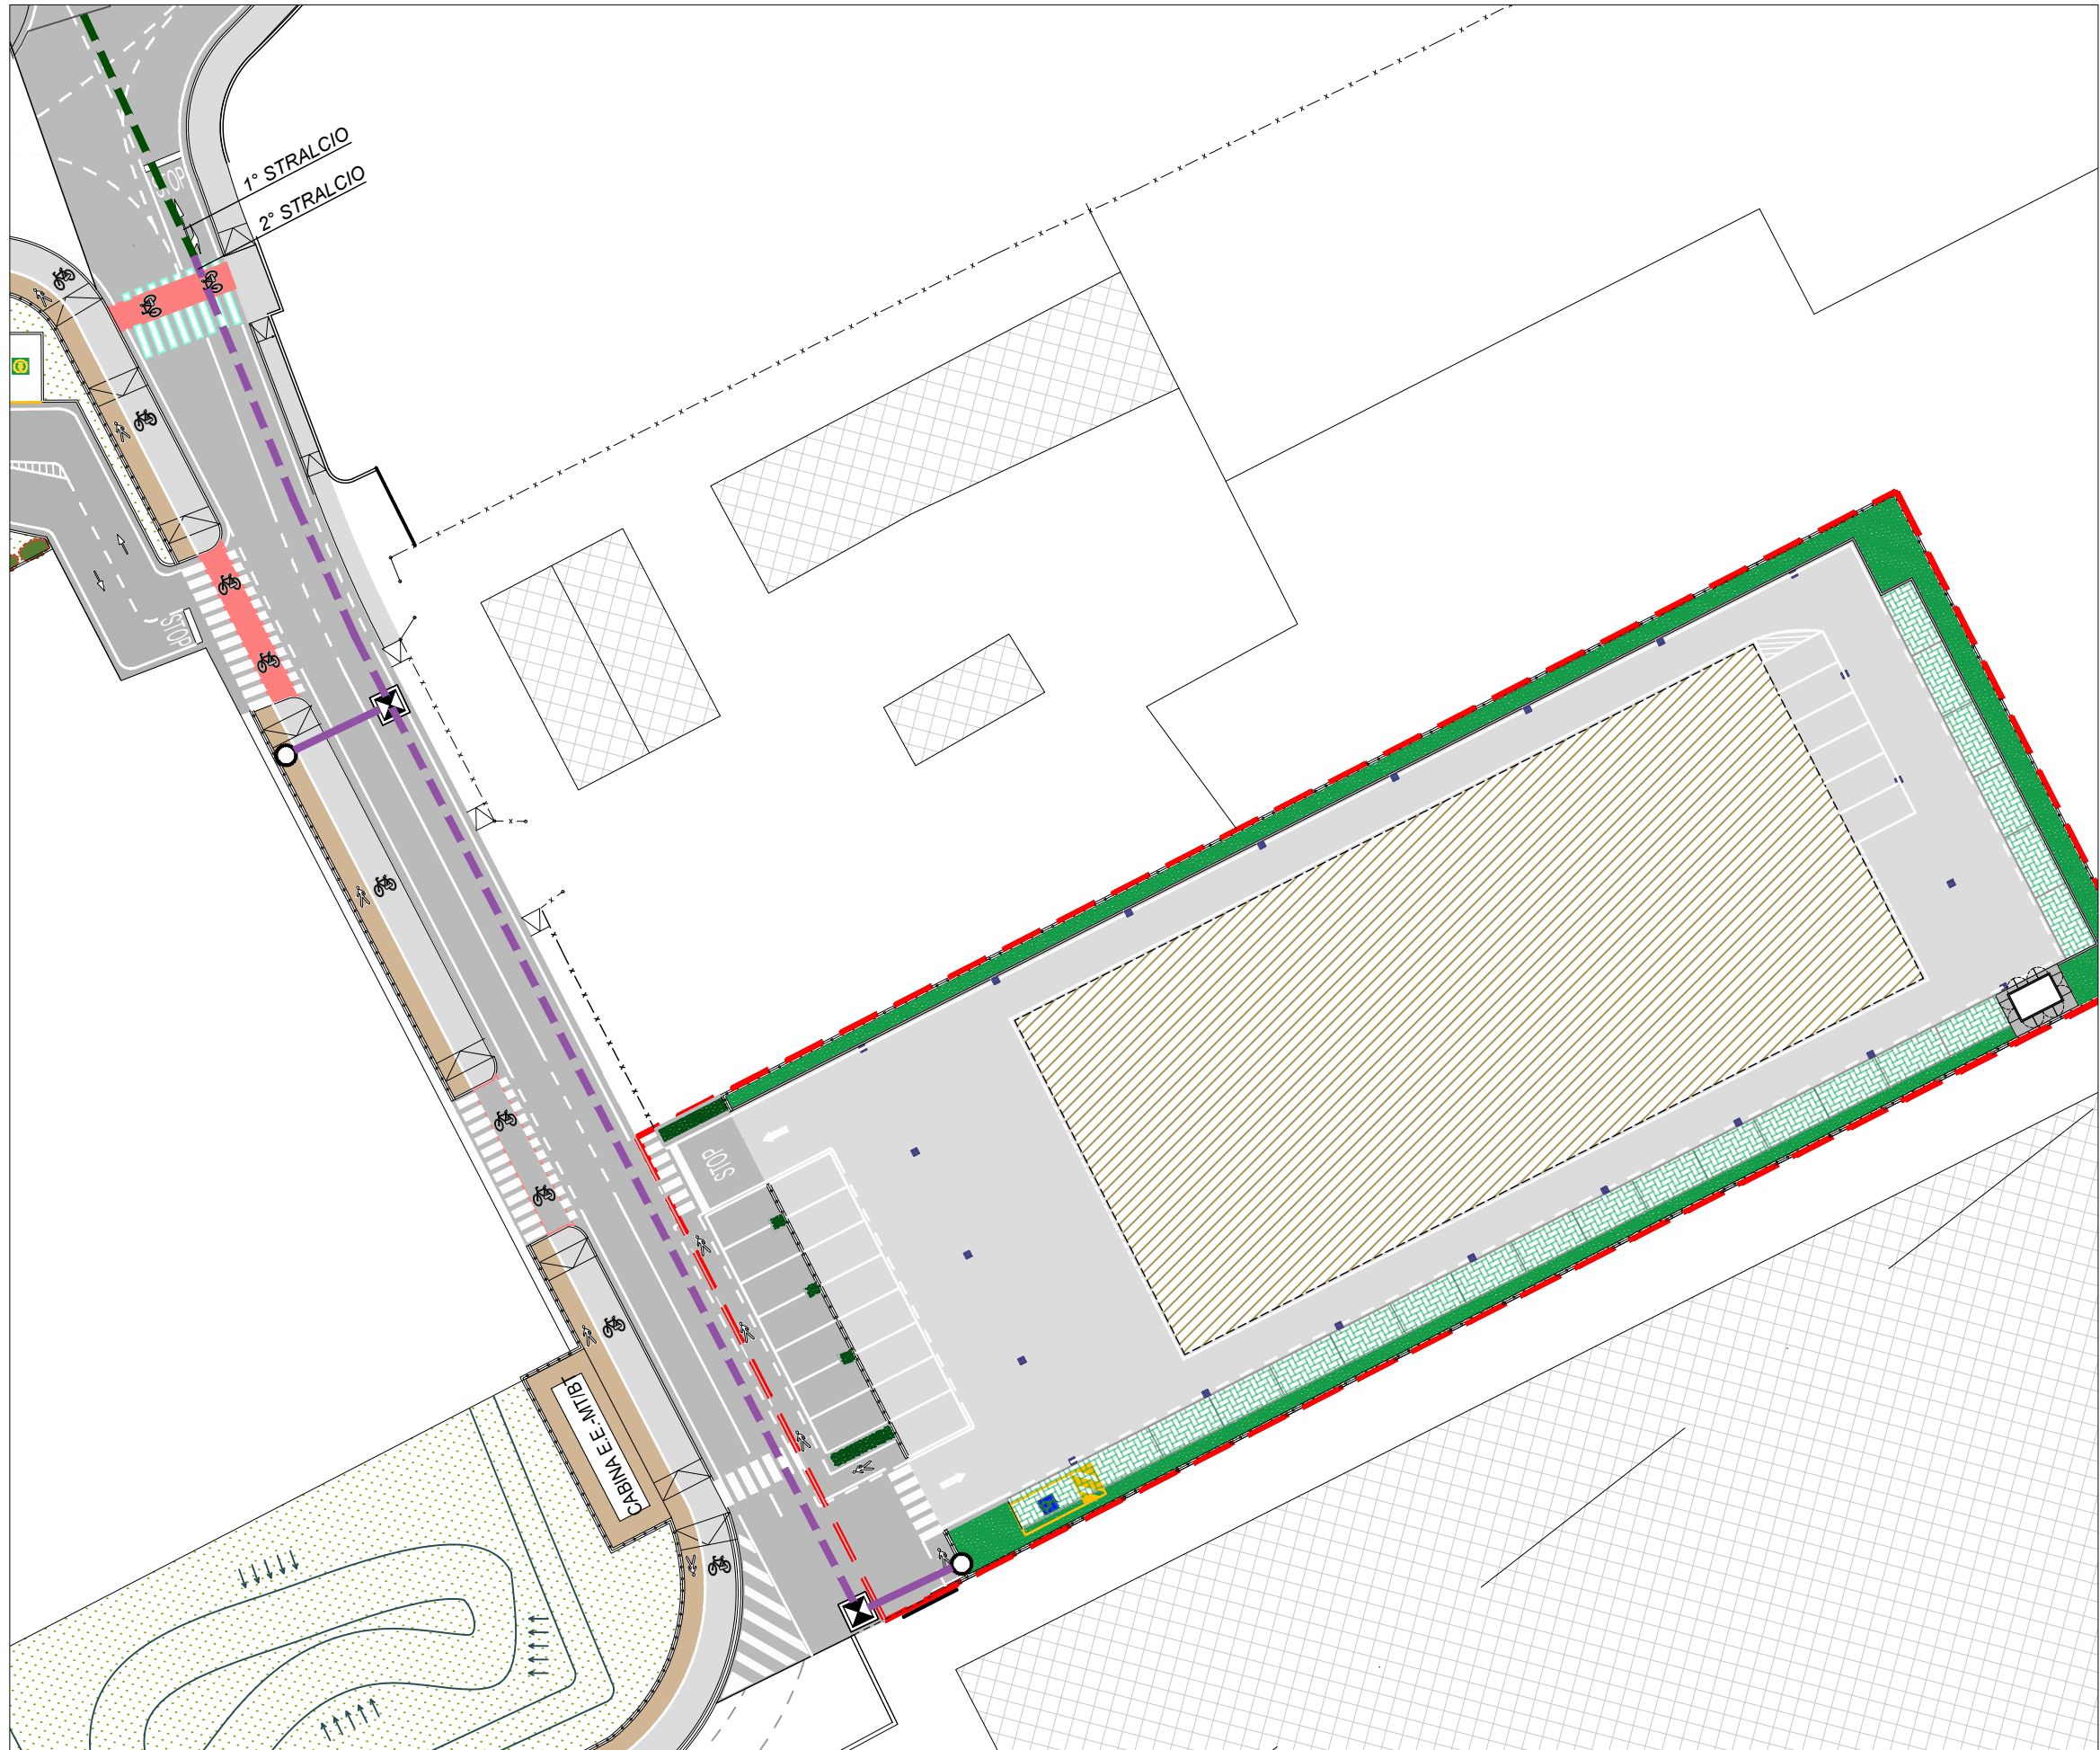

LEGENDA

-  Delimitazione ambito PUA - ATO 4
Repertorio RA13-270
-  RETE TELECOM n°2 CAVIDOTTI
IN PVC ø 125mm
-  NUOVA RETE TELECOM n°2 CAVIDOTTI
IN PVC ø 125mm
-  NUOVO POZZETTO TELECOM PREFABBRICATO
IN CLS DIMENSIONI 125x80cm, CHIUSINO
60x120 IN GHISA SFEROIDALE CLASSE D400
-  NUOVO POZZETTO TELECOM PREFABBRICATO
IN CLS DIMENSIONI 90x70cm, CHIUSINO IN GHISA
SFEROIDALE CLASSE D400
-  PUNTO DI ALLACCIO

