


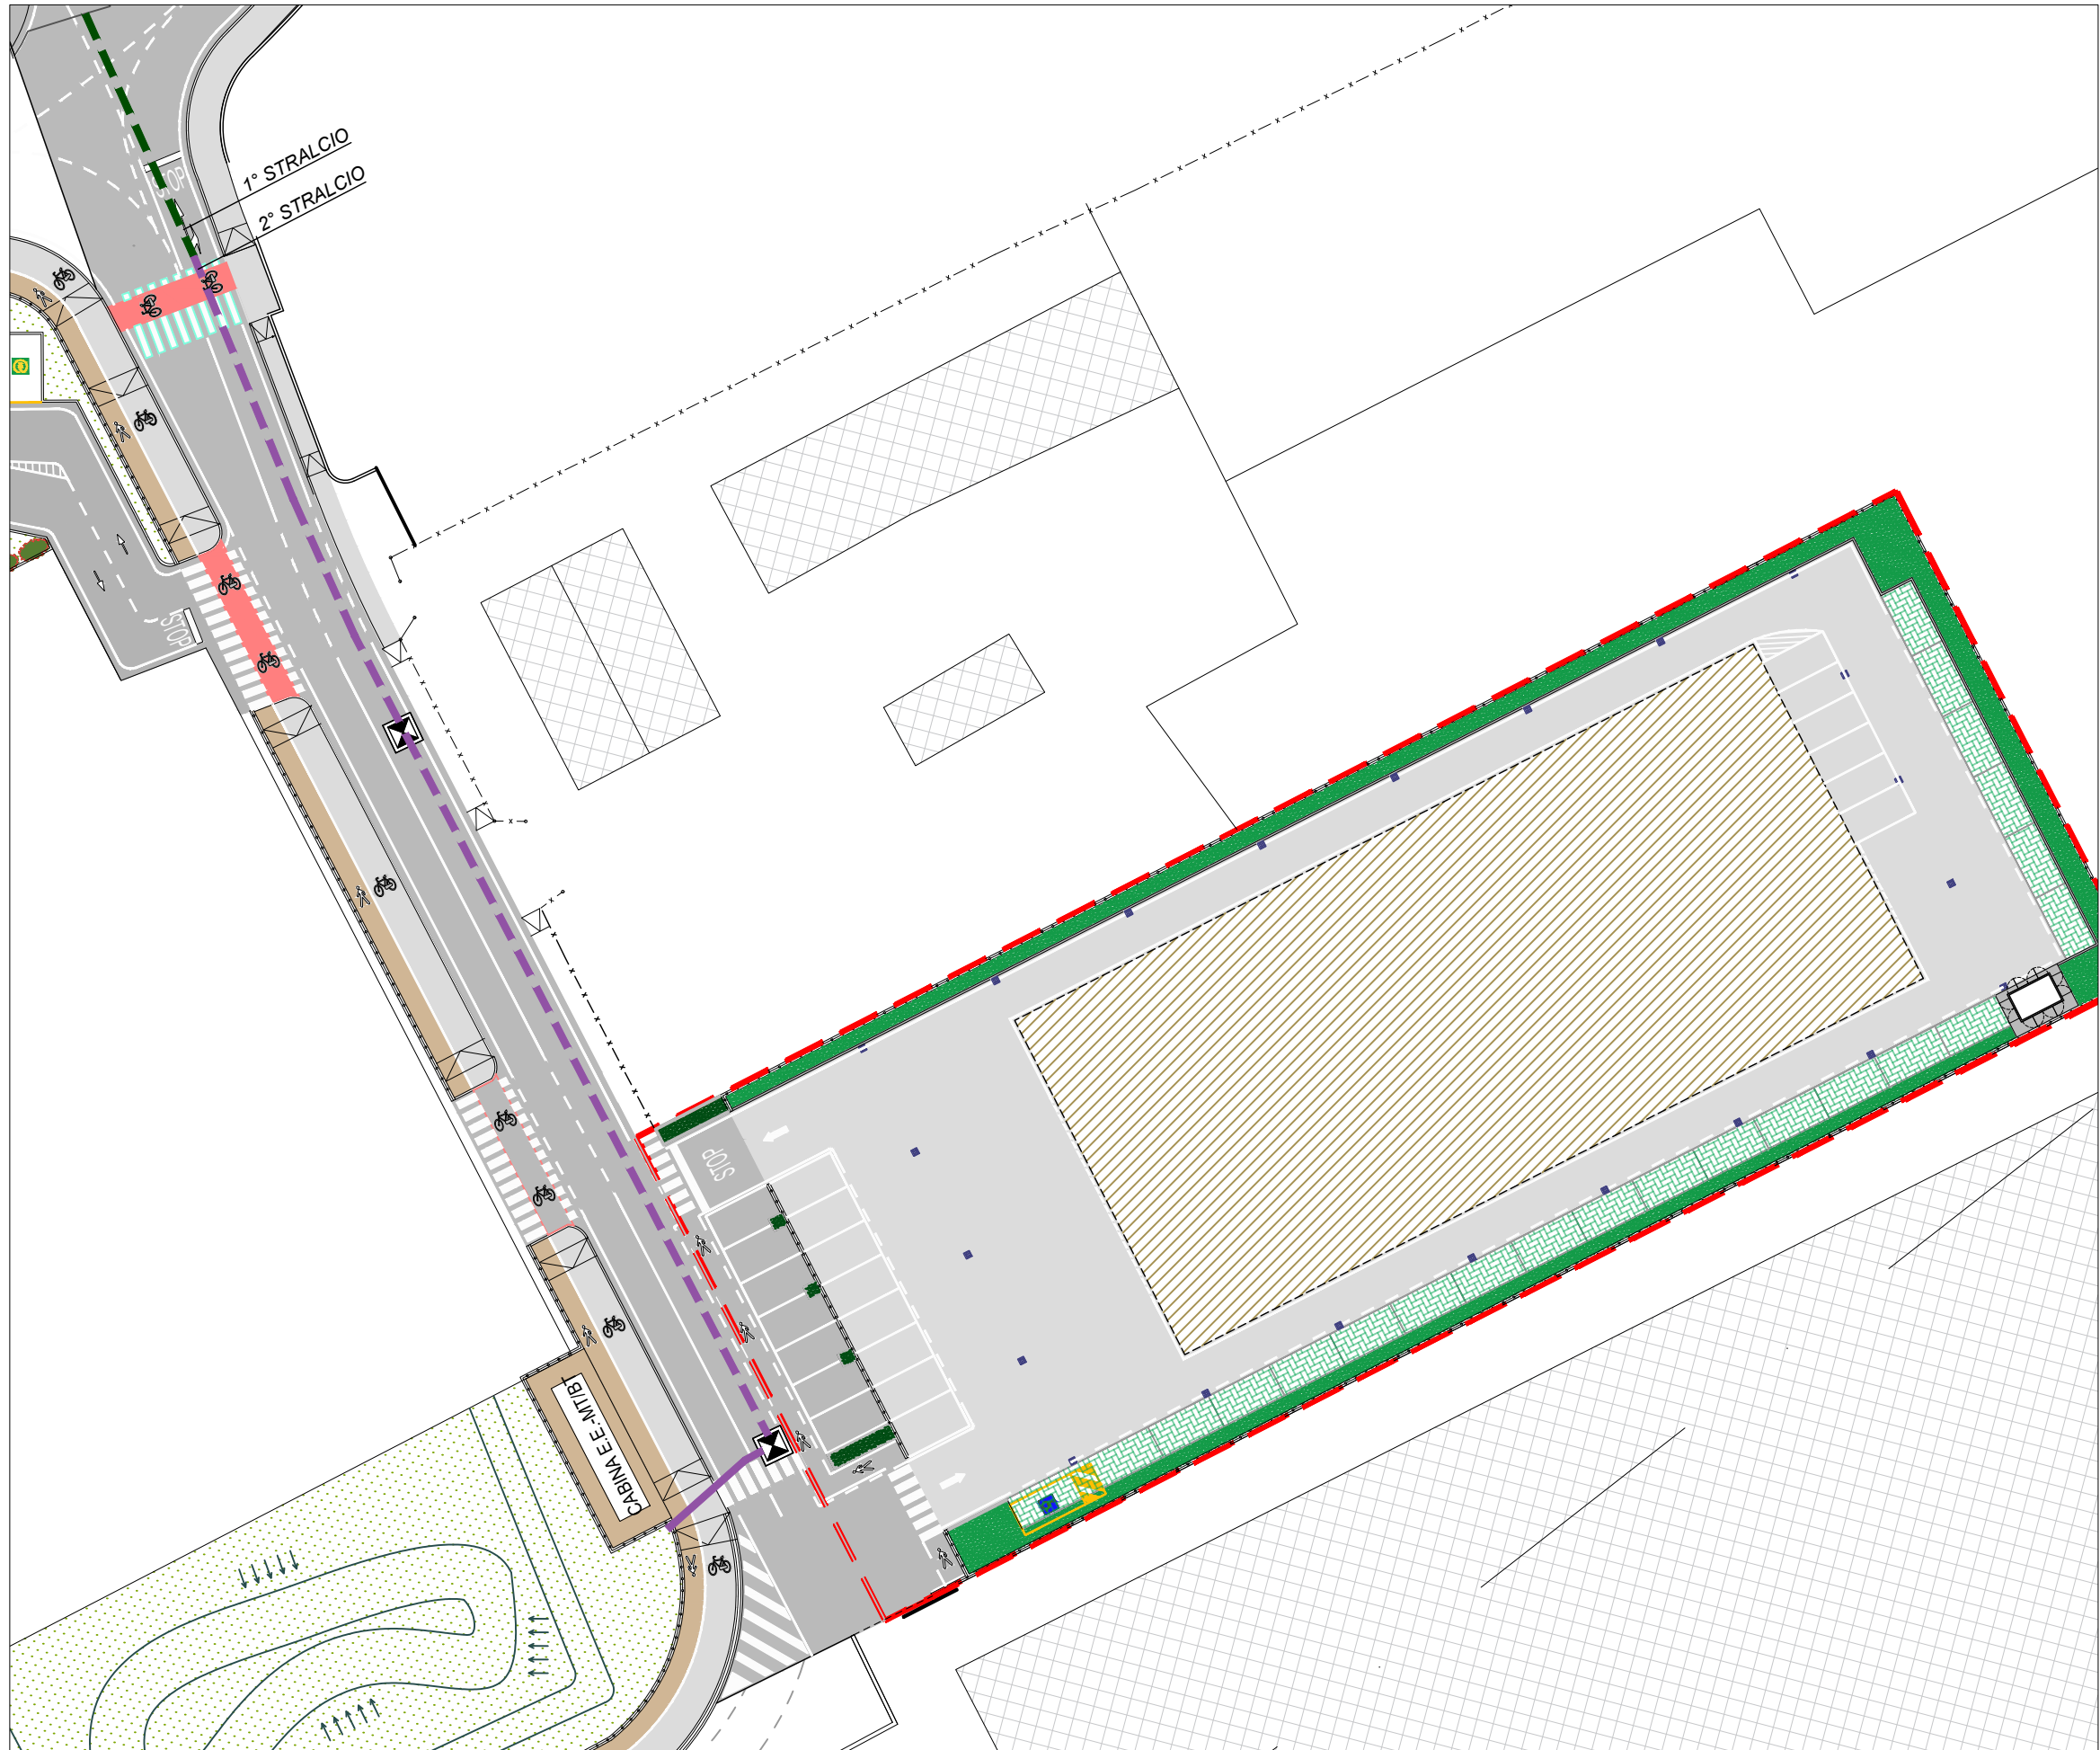

LEGENDA

-  Delimitazione ambito PUA - ATO 4
Repertorio RA13-270
-  RETE TELECOM n°2 CAVIDOTTI
IN PVC ø 125mm
-  NUOVA RETE TELECOMUNICAZIONI
n°2 CAVIDOTTI IN PVC ø125mm
-  NUOVO POZZETTO PREFABBRICATO IN CLS
DIM. 125x80cm, CHIUSINO 60x120
IN GHISA SFEROIDALE CLASSE D400
-  NUOVO POZZETTO PREFABBRICATO IN CLS
DIM.90x70cm, CHIUSINO IN GHISA
SFEROIDALE CLASSE D400

