
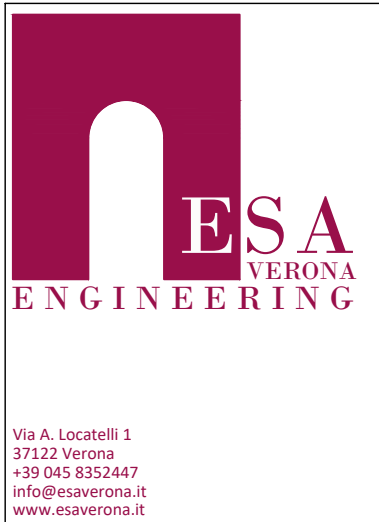
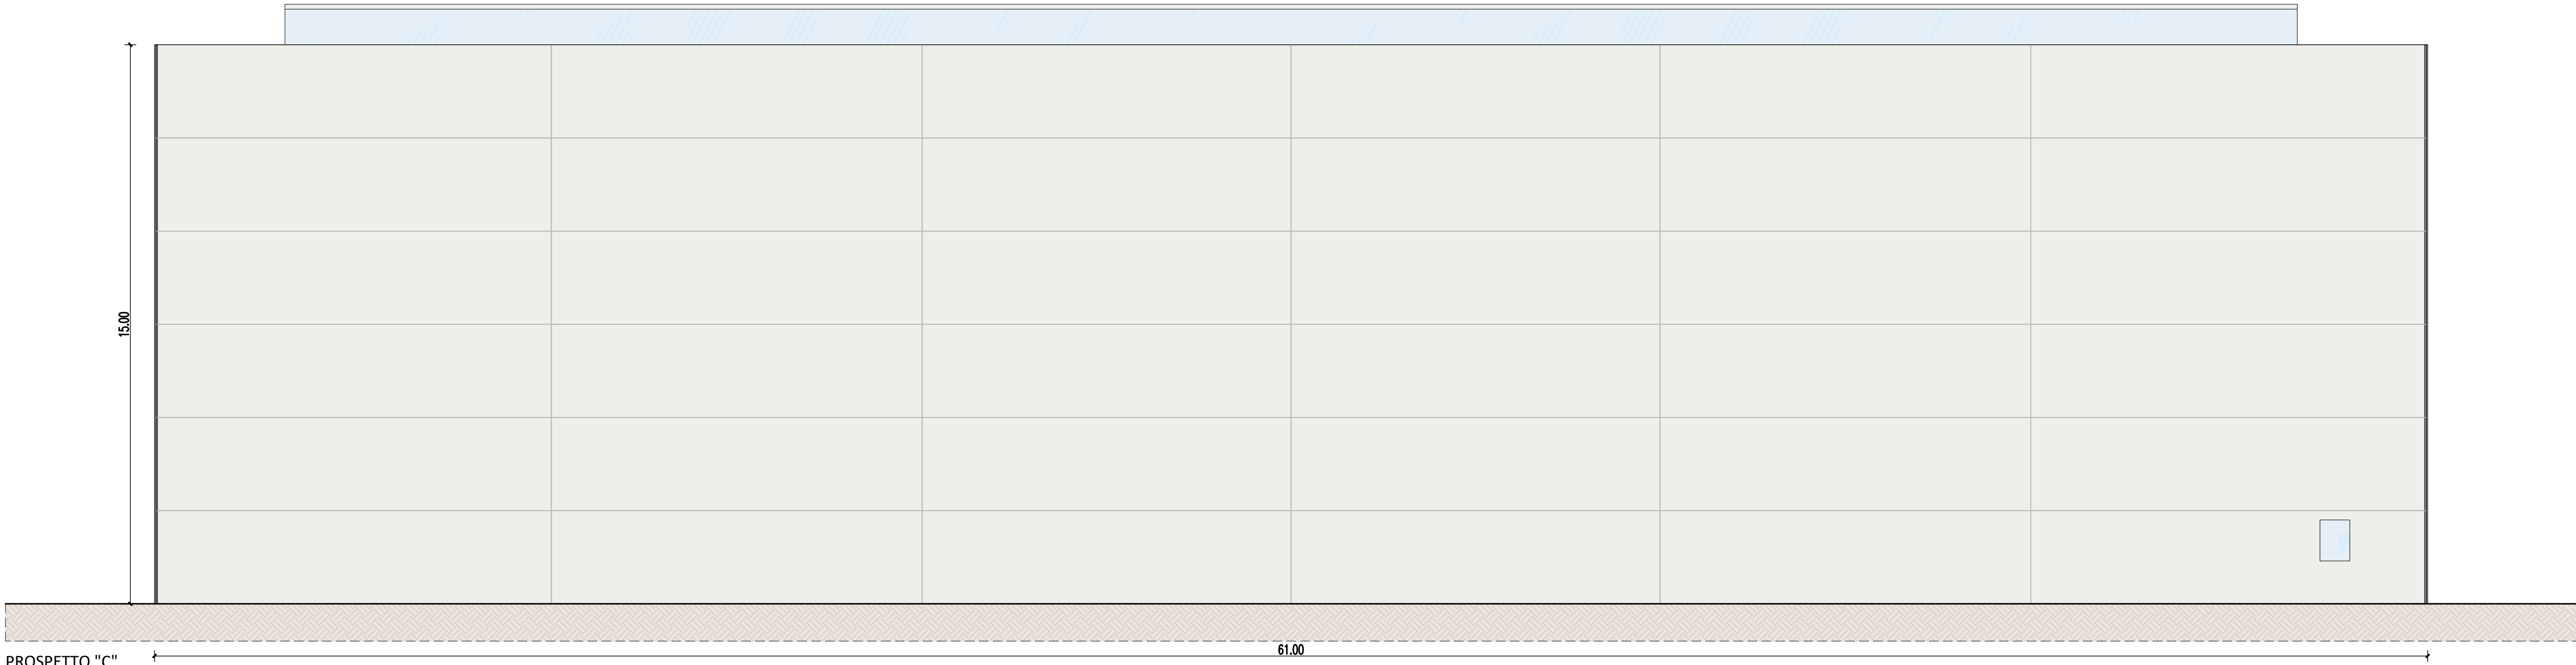
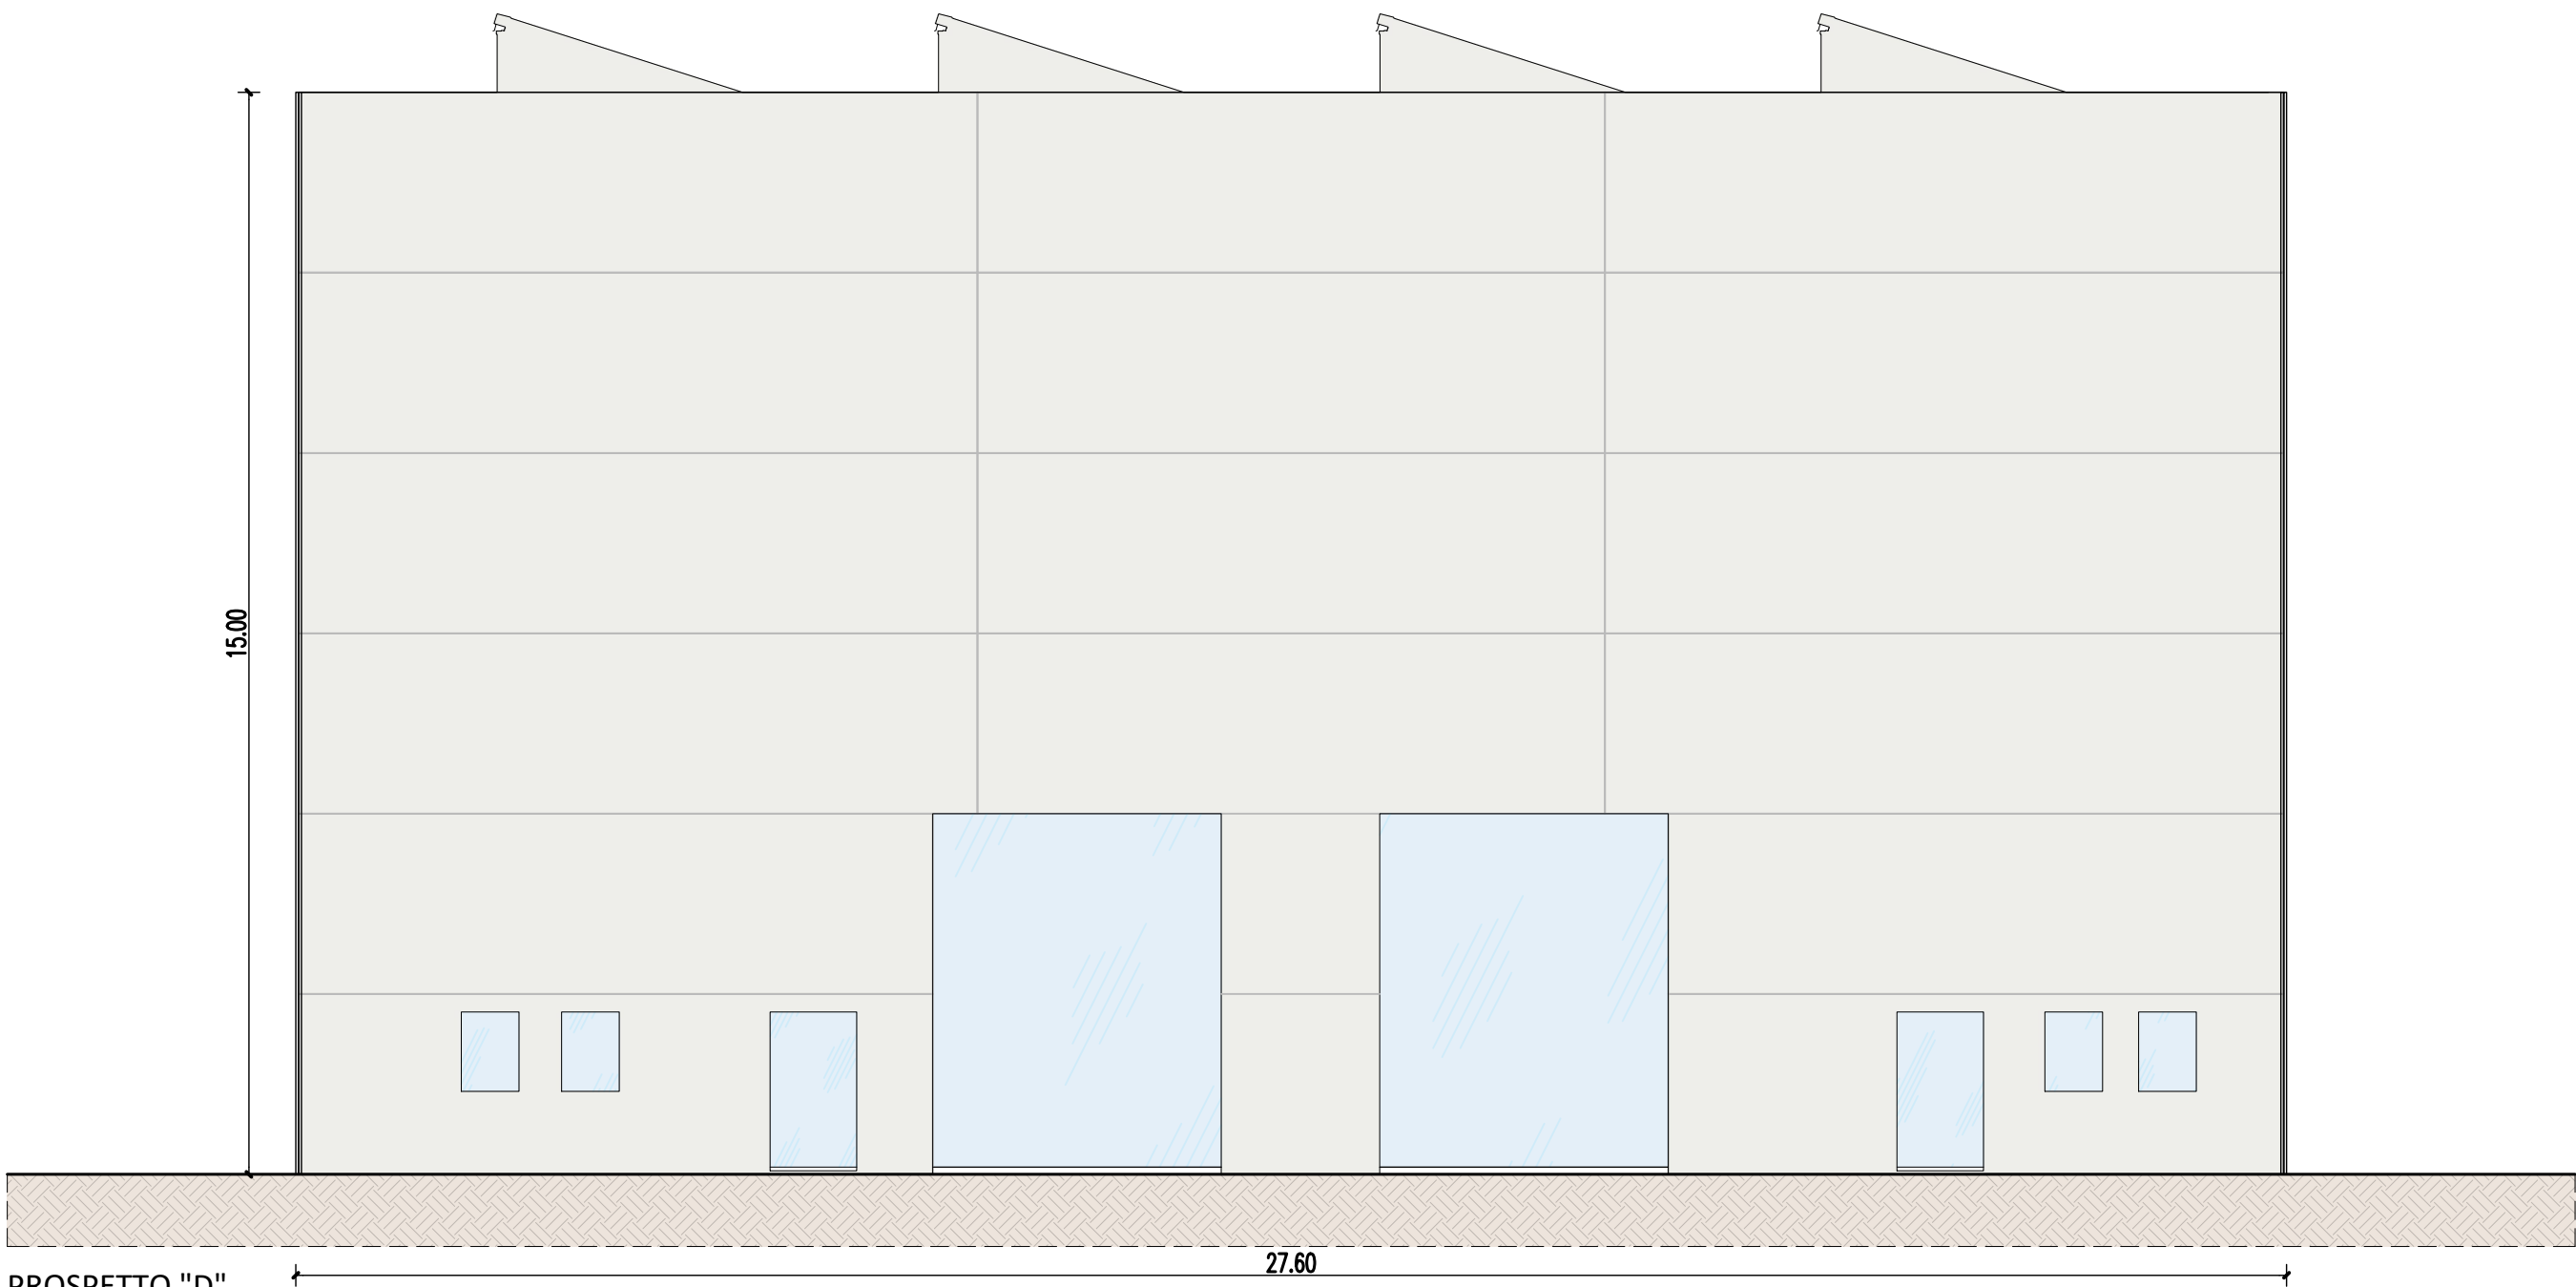
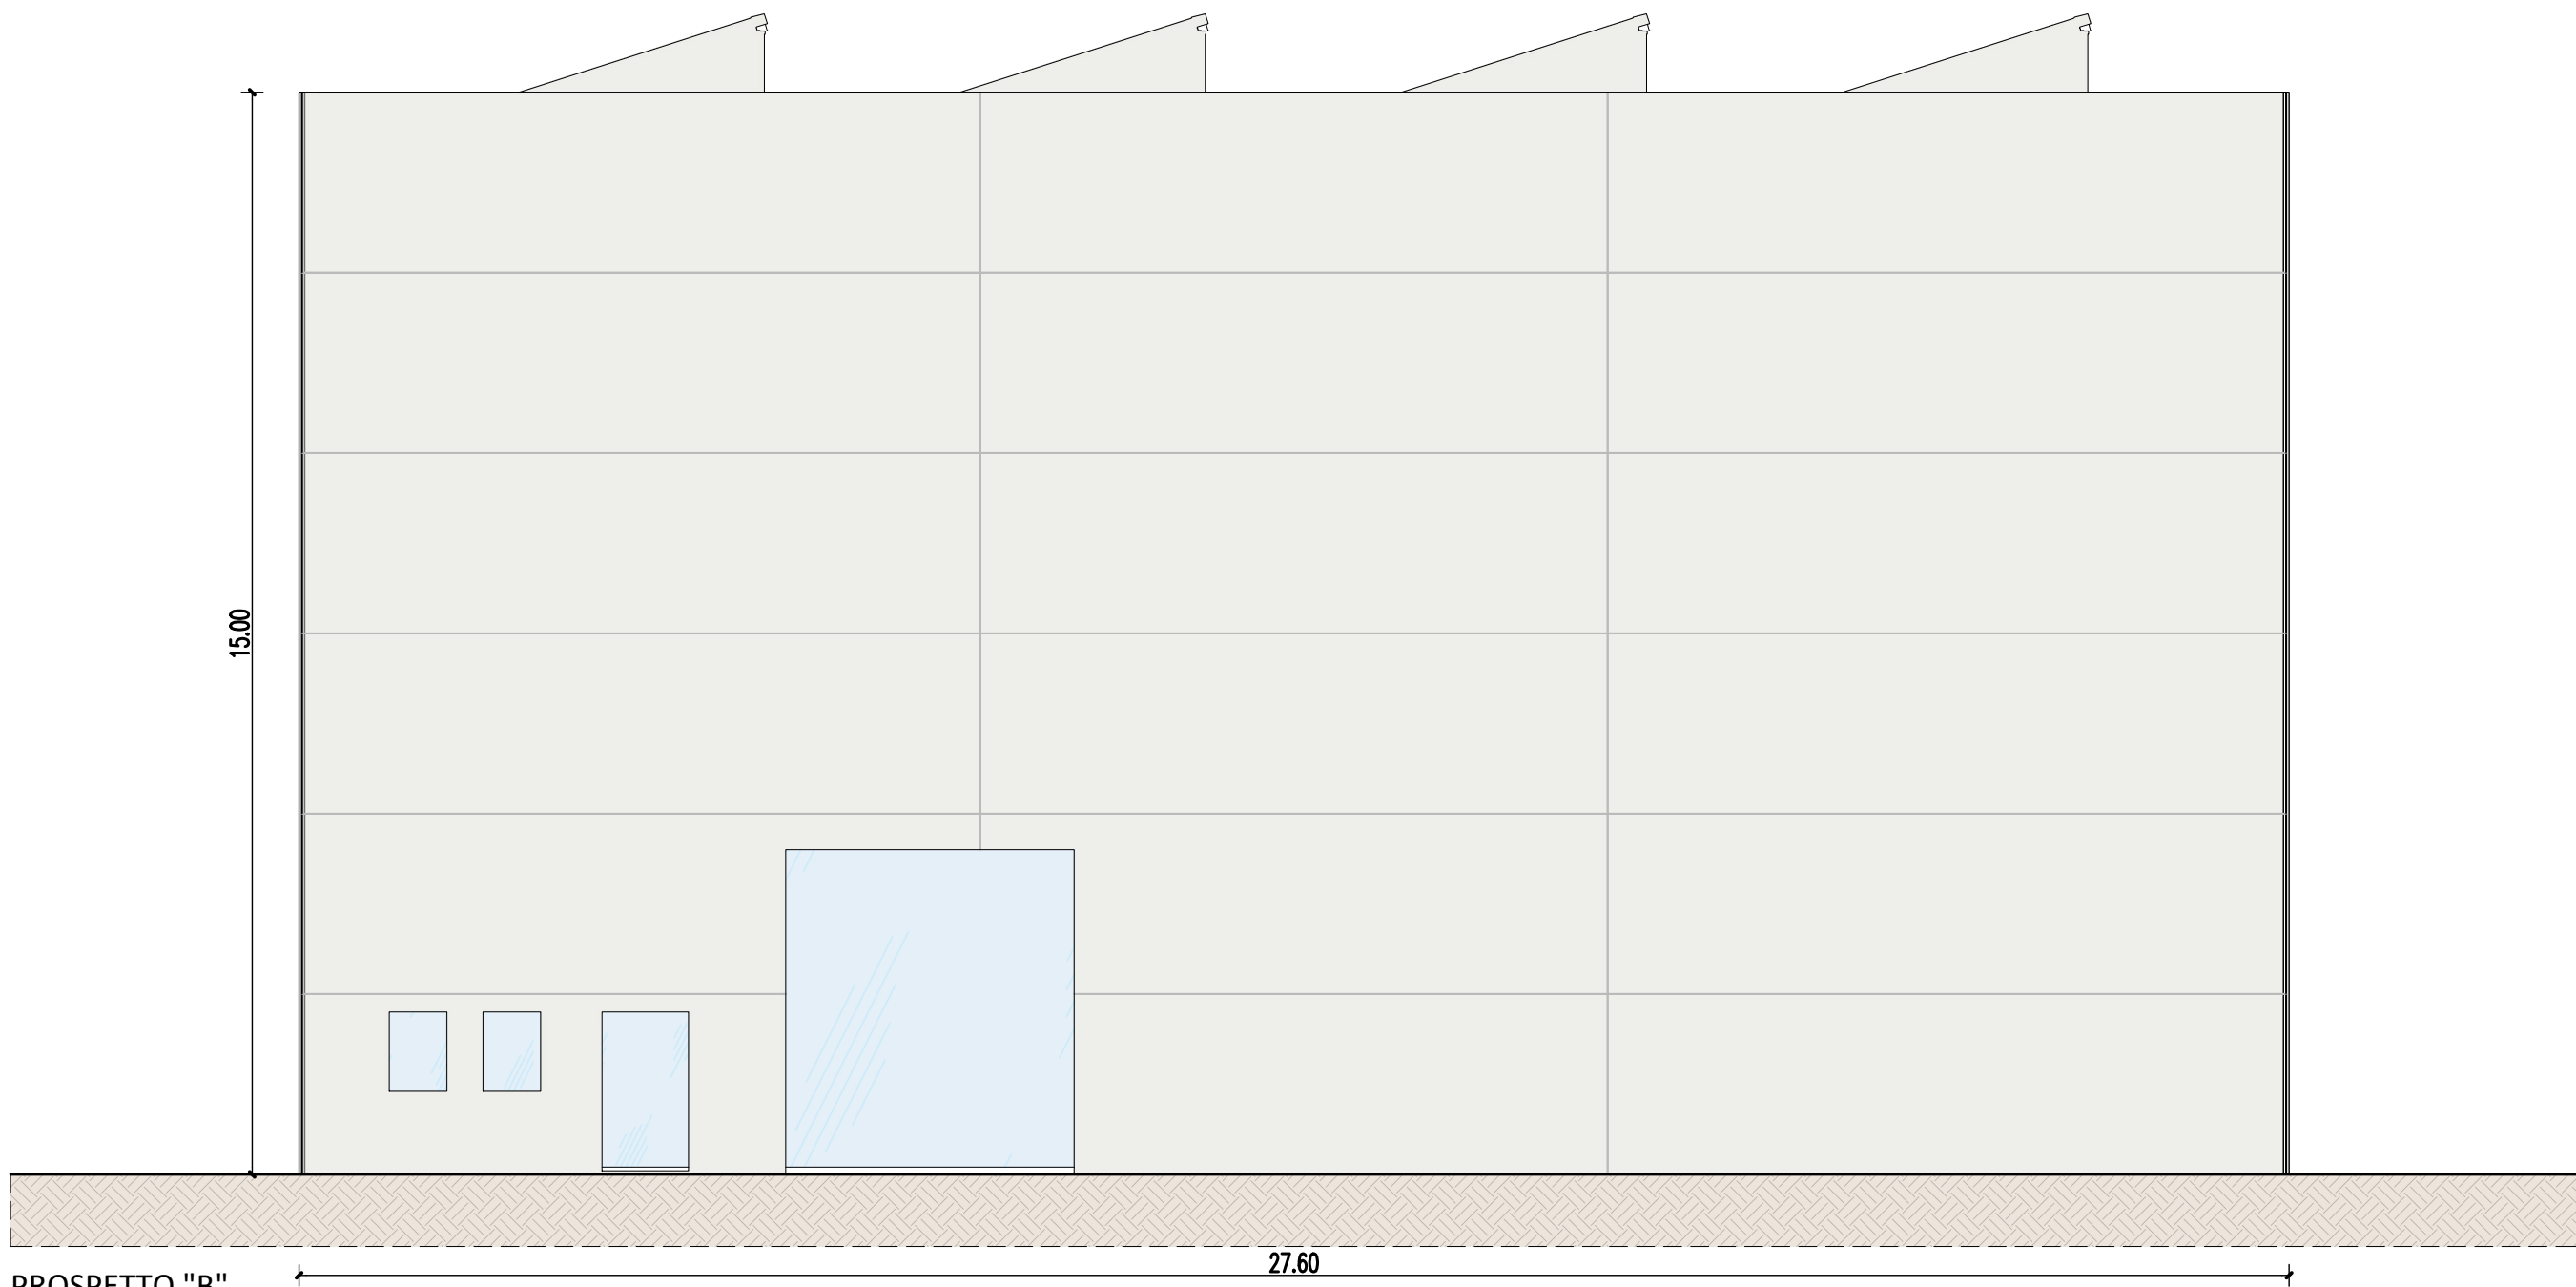


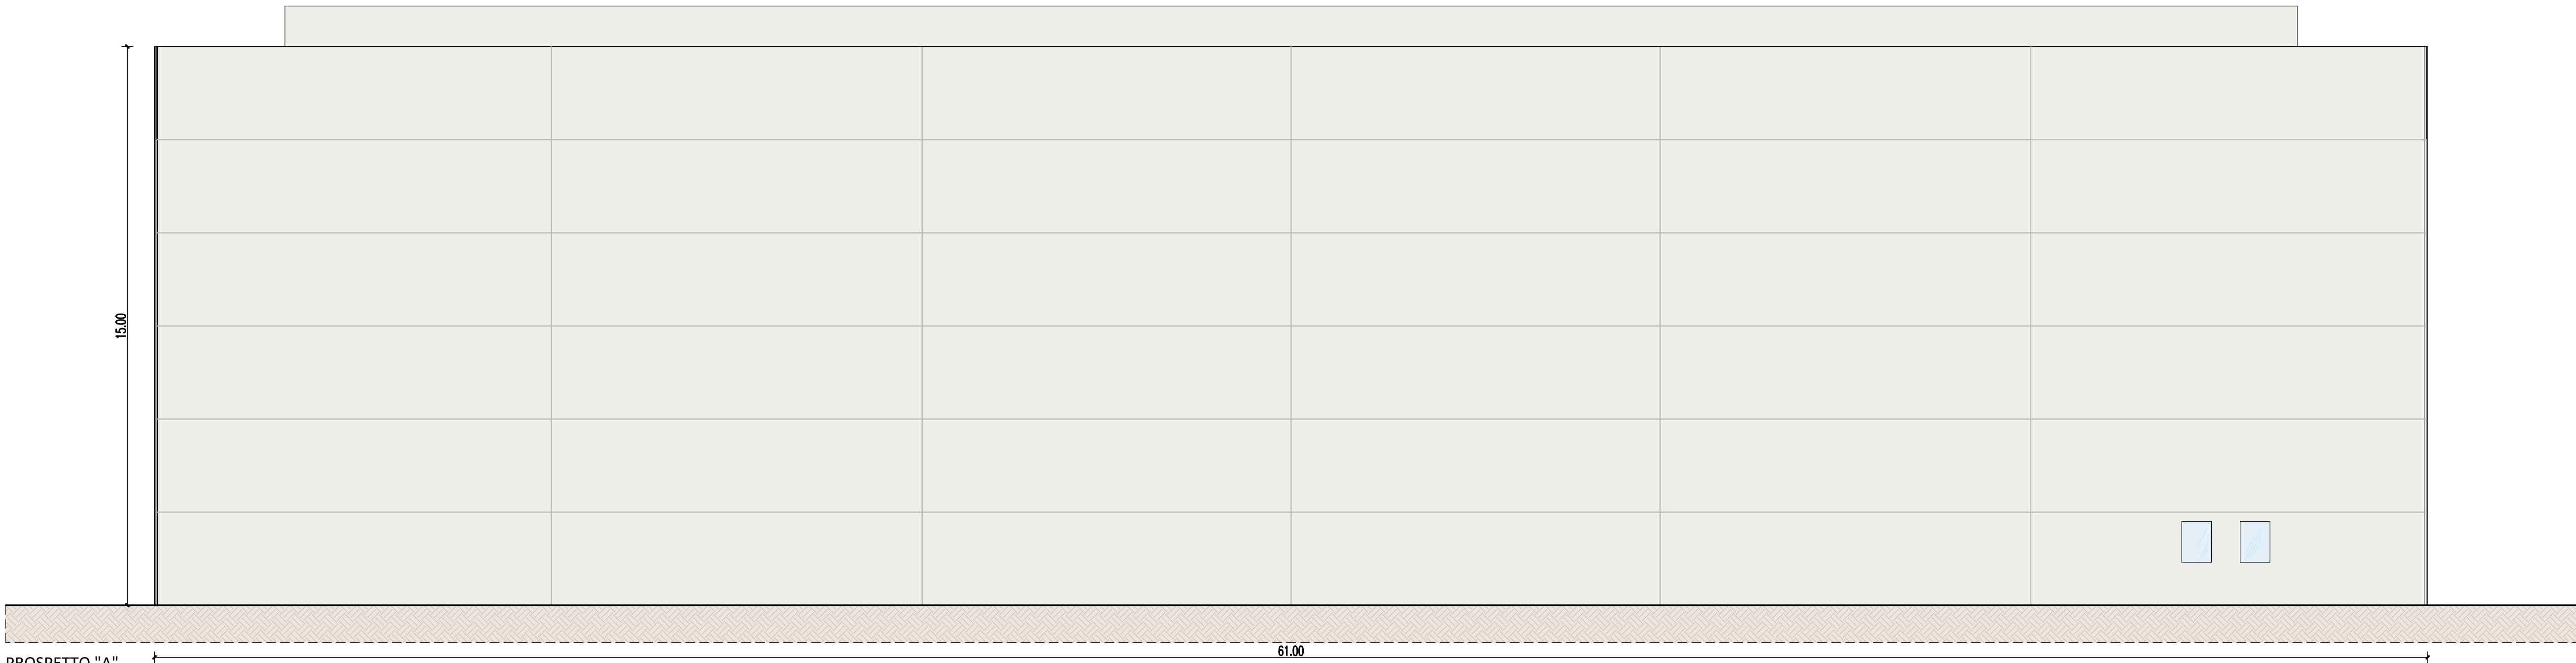

Via A. Lucarelli 1
37122 Verona
030.065.832447
info@esaverona.it
www.esaverona.it

COMMITTENTE
BON MARCHE' Srl
IMM. S.STEFANO Srl
Verona - Italy

COMUNE DI VERONA PROVINCIA DI VERONA

REALIZZAZIONE
DI UNA STRUTTURA
COMMERCIALE/DIREZIONALE
P.U.A. "GIOIA 2" SCHEDA NORMA n° RA 13-270
VIA F.GIOIA - 1° TRAVERSA

SCIA 2
Art. 23 D.P.R. 380/2001 - Art. 15 R.E.C. 2012 - Art. 107 R.E.C. 2021

PROGETTO
Ing. Giuseppe Meneghelli
Ord. Ingegneri Verona A2124
g.meneghelli@esaverona.it
Ing. Paolo Schena
Ord. Ingegneri Verona A2122
p.schena@esaverona.it
DIREZIONE LAVORI
Ing. Giuseppe Meneghelli
Ord. Ingegneri Verona A2124
g.meneghelli@esaverona.it
Ing. Paolo Schena
Ord. Ingegneri Verona A2122
p.schena@esaverona.it
IN COLLABORAZIONE CON:

OGGETTO						STATO	
PROSPETTI						PROGETTO	
CLASSIFICA	ELABORATO	REV.	SCALA	ARCHIVIO	gdrive		
2112	P	05	0	1:100	FILE	230630_SCIA_5	
NOTE						DIS.	VER.
REV.	DATA	DESCRIZIONE				ms	GM
0	24.07.2023	EMISSIONE					
A							
B							
C							
D							
E							

In conformità alle vigenti leggi sulla tutela delle opere dell'ingegno ci riserviamo la proprietà esclusiva di questo elaborato.
Facciamo espresso divieto di riprodurlo, copiarlo o comunicarlo a terze persone senza il nostro espresso consenso.