


BAGNO 1 - ACCOSTAMENTO DA AMBO I LATI

SCALA 1:50

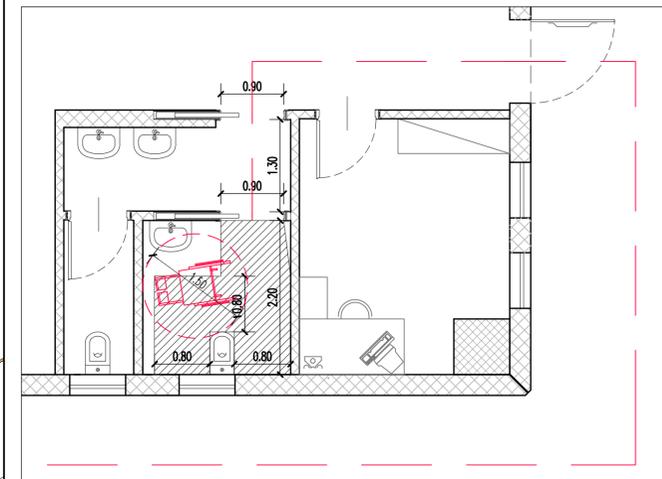

BAGNO 2 - ACCOSTAMENTO DA AMBO I LATI

SCALA 1:50



Via A. Lucatelli 1
37122 Verona
+39 045 8352447
info@esaverona.it
www.esaverona.it

COMMITTENTE
BON MARCHE' Srl
IMM. S.STEFANO Srl
Verona - Italy

COMUNE DI VERONA

PROVINCIA DI VERONA

REALIZZAZIONE
DI UNA STRUTTURA
COMMERCIALE/DIREZIONALE
P.U.A. "GIOIA 2" SCHEDA NORMA n° RA 13-270
VIA F.GIOIA - 1° TRAVERSA

SCIA 2
Art. 23 D.P.R. 380/2001 - Art. 15 R.E.C. 2012 - Art. 107 R.E.C. 2021

PROGETTO
Ing. Giuseppe Meneghelli
Ord. Ingegneri Verona A2124
g.meneghelli@esaverona.it
Ing. Paolo Schena
Ord. Ingegneri Verona A2122
p.schena@esaverona.it
DIREZIONE LAVORI
Ing. Giuseppe Meneghelli
Ord. Ingegneri Verona A2124
g.meneghelli@esaverona.it
Ing. Paolo Schena
Ord. Ingegneri Verona A2122
p.schena@esaverona.it
IN COLLABORAZIONE CON:

OGGETTO					STATO	
BARRIERE ARCHITETTONICHE					PROGETTO	
CLASSIFICA	ELABORATO	REV.	SCALA	ARCHIVIO	gdrive	FILE
2112	P 07	0	1:100/50			230630_SCIA_7
REV.	DATA	DESCRIZIONE	DIS.	VER.		
0	24.07.2023	EMISSIONE	rms	GM		
A						
B						
C						
D						
E						

In conformità alle vigenti leggi sulla tutela delle opere dell'ingegno ci riserviamo la proprietà esclusiva di questo elaborato. Facciamo espresso divieto di riproduzione, copiarlo e comunicarlo a terze persone senza il nostro espresso consenso.