



Sezione C-C'

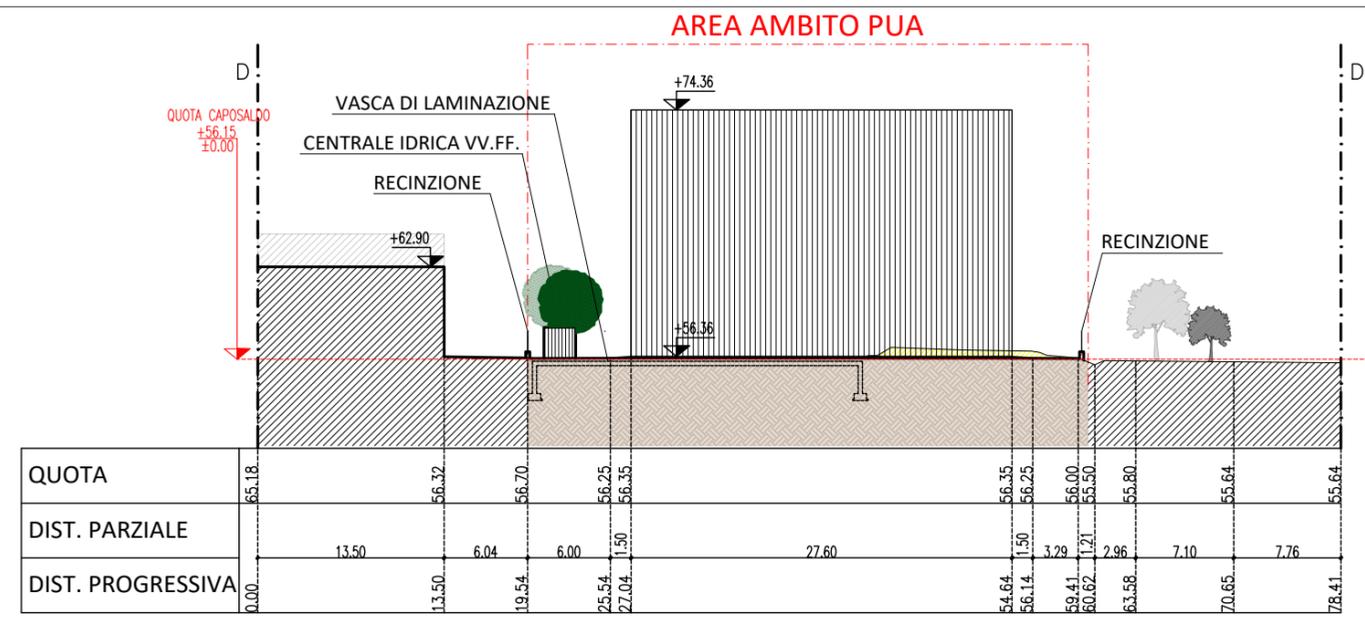

Sezione D-D'

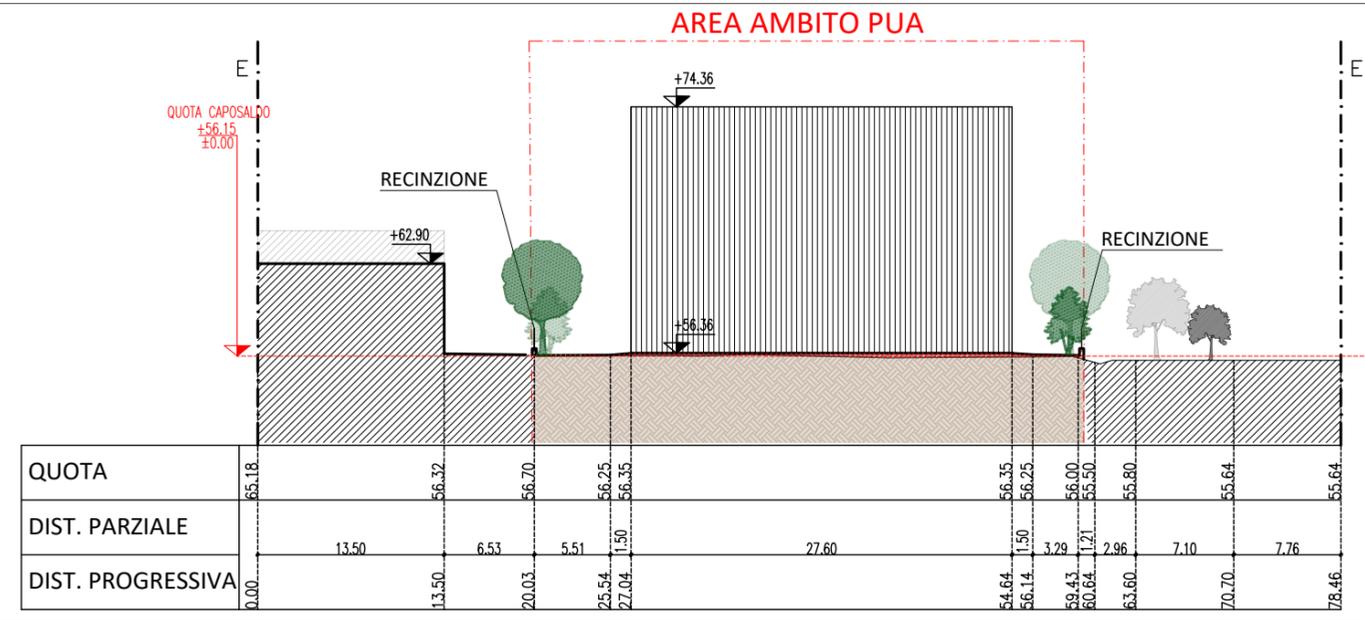

Sezione E-E'

LEGENDA

- Delimitazione ambito PUA
- ATO 4 Repertorio RA13-270
- Edificato esistente
- Caposaldo
- Quota altimetrica



COMMITTENTE
BON MARCHE' Srl/IMM. S.STEFANO Srl

CLASSIFICA
2112

FILE
231204_P02_revB

ARCHIVIO
AUTORIZZAZIONI>PUA

7 FASCICOLO
PLANIVOLUMETRICO

TAVOLA
7.3 SEZIONI

ELABORATO
7.3.B.A SEZIONI

SCALA
SCALA 1:500

NOTE
Integrazione 3