DETTAGLI OPERE DI URBANIZZAZIONE - SCALA 1:25

SEZ BB — PARCHEGGIO IN GRIGLIATO PERMEABILE E VERDE DI MITIGAZIONE

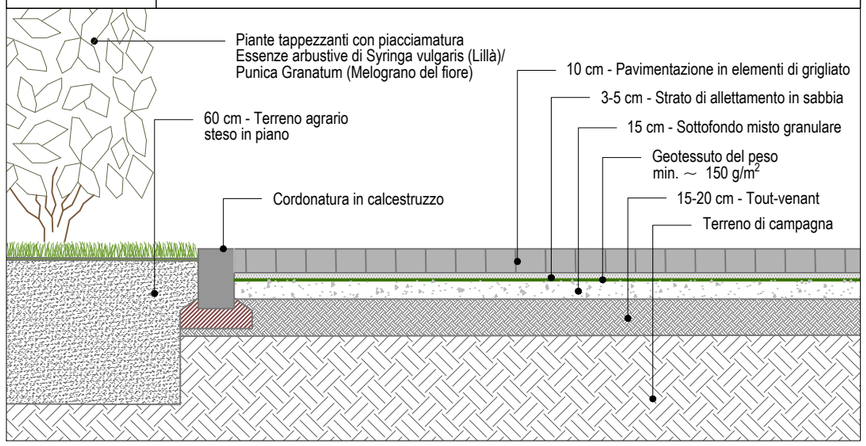

SEZ CC — CARREGGIATA E PARCHEGGIO IN GRIGLIATO PERMEABILE

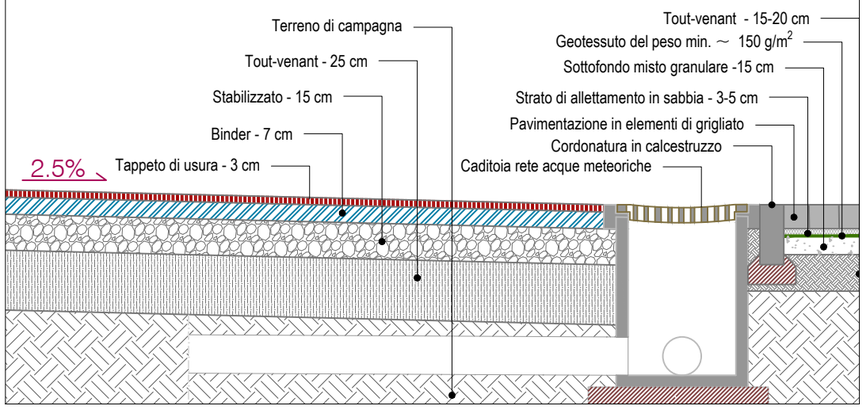

DETTAGLIO 3 — CARREGGIATA E VERDE DI MITIGAZIONE

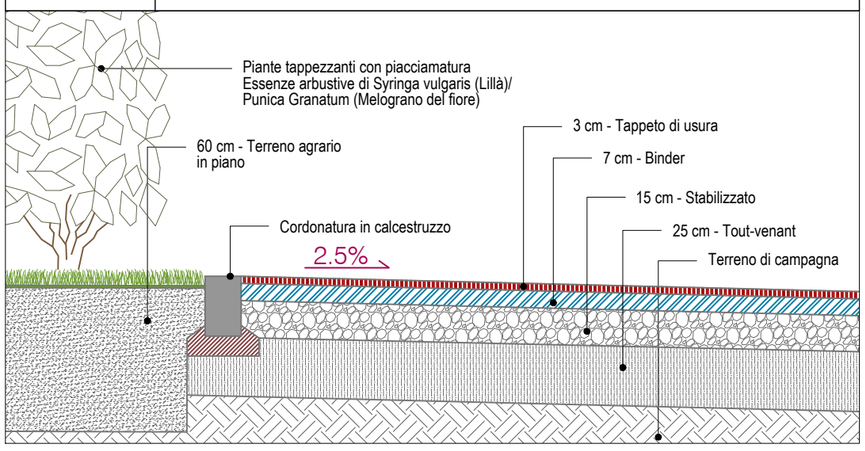

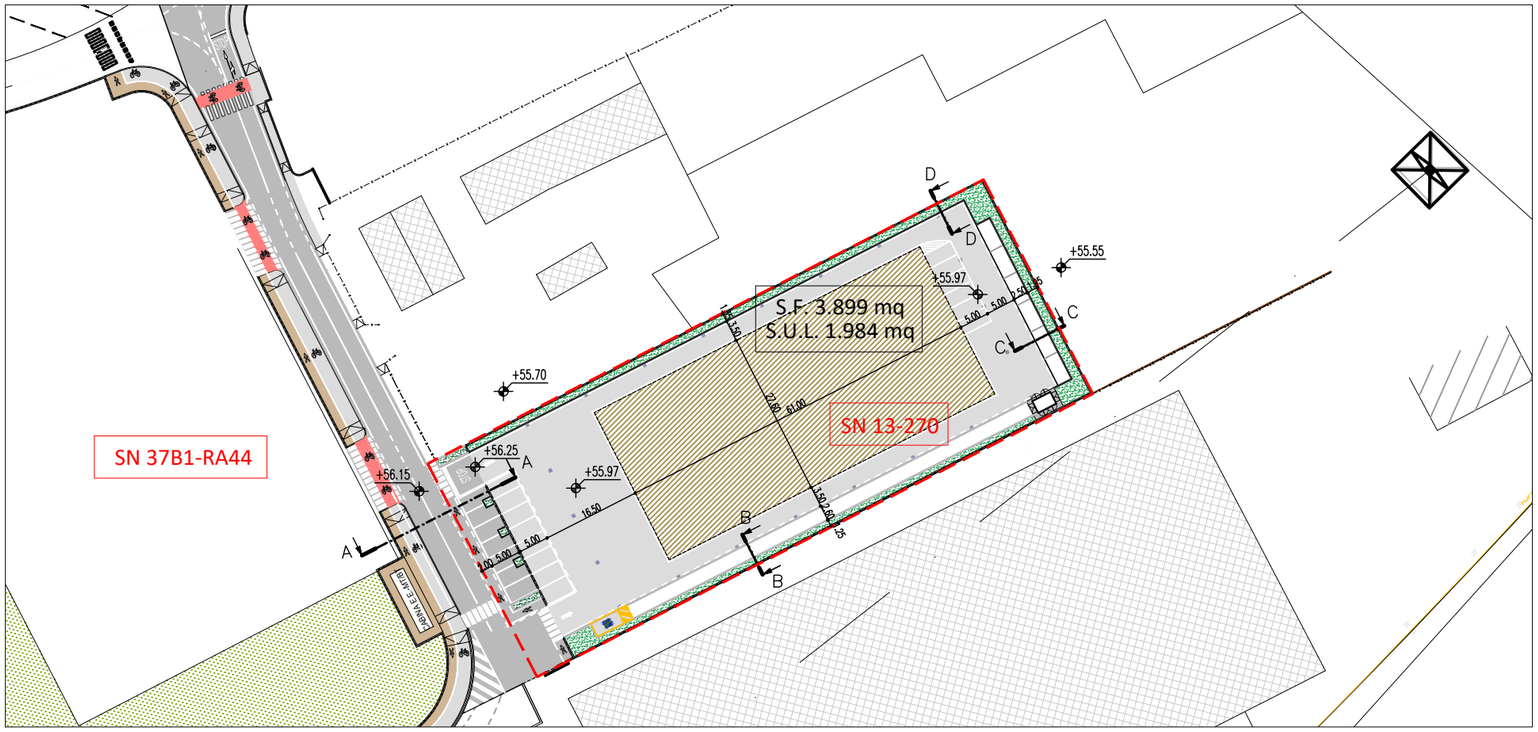

SEZ AA — SEZIONE 1^ TRAVERSA VIA FLAVIO GIOIA — SCALA 1:100

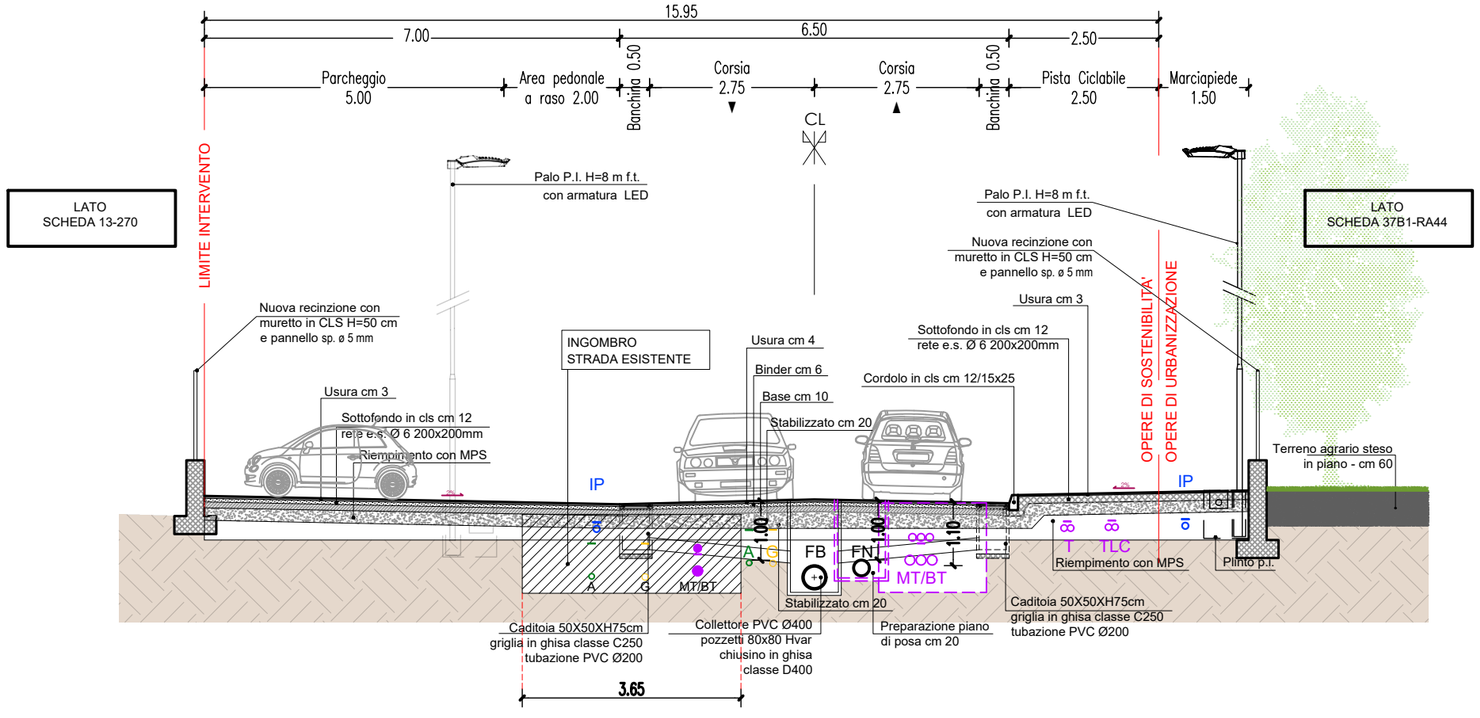

COMMITTENTE	CLASSIFICA	FILE	ARCHIVIO	IN COLLABORAZIONE CON:
BON MARCHE' Srl/IMM. S.STEFANO Srl	2112	231204_P03_revB	AUTORIZZAZIONI>PUA	in.tec TECNOLOGIE INTEGRATE

8 FASCICOLO	TAVOLA	ELABORATO	SCALA	NOTE
OPERE DI URBANIZZAZIONE	8.1 PROGETTO DI FATTIBILITA'	8.1.A PROGETTO DI FATTIBILITA'	SCALA 1:1000 / 1:100 / 1:25	Integrazione 3

NESA VERONA ENGINEERING