



LEGENDA


- Delimitazione ambito PUA - ATO 4
Repertorio RA13-270
- ALLACCIO DA LOTTO, TUBAZIONE IN PVC-U
RIGIDO SN8 Ø160 PER SCARICO ACQUE NERE
- NUOVA TUBAZIONE IN GRES PER
SCARICO ACQUE NERE (2° STRALCIO)
- NUOVA TUBAZIONE IN GRES PER
SCARICO ACQUE NERE (1°STRALCIO)
- POZZETTO D'ISPEZIONE PREFABBRICATO IN CLS
DIMENSIONI INTERNE 1000 [mm] PER RETE SCARICO
ACQUE NERE E FONDO SAGOMATO COMPLETO
DI CHIUSINO IN GHISA SFEROIDALE CARRABILE D400
- QUOTA CHIUSINO (s.l.m)
QUOTA DI SCORRIMENTO (in metri)
CF1-2-3 identificazione dei collettori fognari
- POZZETTO 800x800mm (H =/+1m) IN CLS CON SIFONE
IN Pvc TIPO VERONA PER ALLACCIO RETE
FOGNARIA, DA UTENZE A RETE FOGNARIA PRINCIPALE

N.B. TUTTE LE CONDOTTE DI SCARICO DAL SIFONE
AL POZZETTO STRADALE AVRANNO PENDENZA 1%

SEZIONE STRADALE (COMUNALE)

Sezione per la posa di fognatura

Sezione tipo di scavo su strada comunale di ricoprimento inferiore a 1 m.

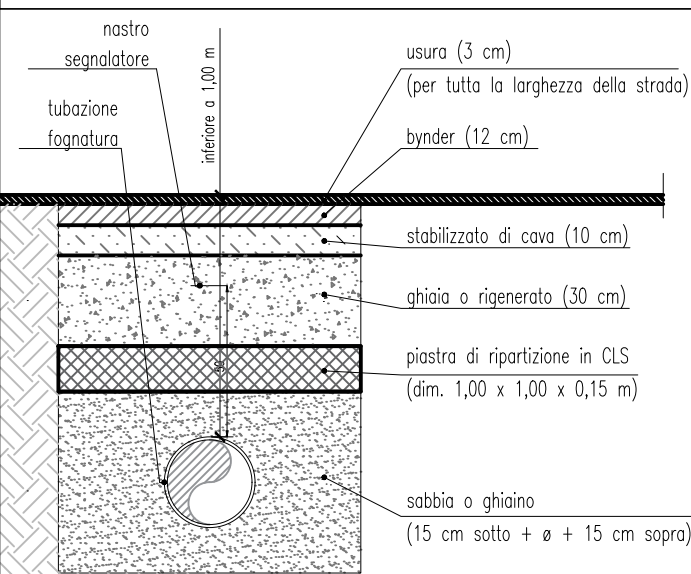

DISTANZA TRA TUBAZIONI: 15cm fino a ø350mm e 20cm oltre ø400mm
DISTANZA TRA TUBAZIONI E TERRENO: 15cm fino a ø350mm e 20cm oltre ø400mm
INCLINAZIONE PARETI DELLO SCAVO: in base alla natura e consistenza del terreno
(convenzionalmente pari a 0°)
LETTI DI POSA: 15cm di sabbia o ghiaietto sotto la tubazione
RICOPRIMENTO: 15cm oltre la generatrice superiore della tubazione



COMMITTENTE BON MARCHE' Srl/IMM. S.STEFANO Srl	CLASSIFICA 2112	FILE 2300906_P03_PUA	ARCHIVIO AUTORIZZAZIONI>PUA	IN COLLABORAZIONE CON:
8 FASCICOLO OPERE DI URBANIZZAZIONE	TAVOLA 8.5 RETI DI PROGETTO	ELABORATO 8.5.A RETE FOGNARIA - 1	SCALA SCALA 1:1000/1:25	NOTE REV A - 260923