


<i>Num</i>	1
<i>Pr</i>	183,819
<i>Qt</i>	56,311
<i>R</i>	1000,000
<i>T</i>	1,457
<i>Fr</i>	0,001
<i>Sv</i>	2,913

SCALA QUOTE 1:100
SCALA DISTANZE 1:1000

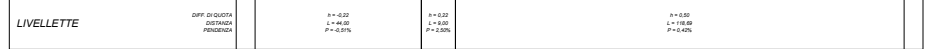

SCALA QUOTE 1:100
SCALA DISTANZE 1:1000



8 FASCICOLO OPERE DI URBANIZZAZIONE

TAVOLA

8.5 RETI DI PROGETTO

ELABORATO

8.5.A RETE FOGNARIA - 2

IN COLLABORAZIONE CON:

SCALA 1:25


NOTE
REV A - 260923

CHIUSINO IN GHISA SFEROIDALE CLASSE D 400 kN
con apertura articolata tramite rotula, passo d'uomo non $< \varnothing$ mm 600
(peso complessivo kg 98,67 circa)




il pozzetti d'ispezione indicati negli schemi sono per soli allacciamenti civili; dovranno essere installati a cura dell'utente secondo quanto convenuto con ACQUE VERONESI

POZZETTO PER RETE DI FOGNATURA NERA
con soletta prefabbricata ed elementi raggiungi-quota

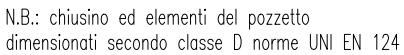

SEZIONE STRADALE TIPO
FOGNATURA RETE NERA

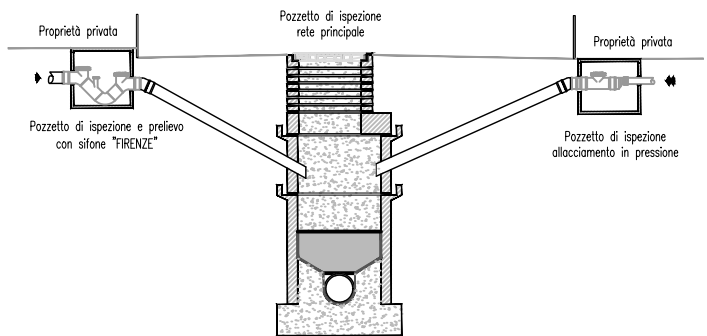

NOTE

- 1) il materiale scelto e la posa in opera dovranno garantire:
 - resistenza statica ai carichi stradali;
 - resistenza all'aggressione chimica (corrosione) e fisica (abrasione) dei liquami.
- 2) i giunti ed il materiale (tubo) dovranno garantire impermeabilità contro la fuoriuscita dei liquami e contro l'immissione di acque di falda ecc.
- 3) ad ogni deviazione o cambiamento di pendenza deve essere inserita una cameretta di ispezione (vedi "SCHEMA ALLACCIAMENTI RETE NERA")