


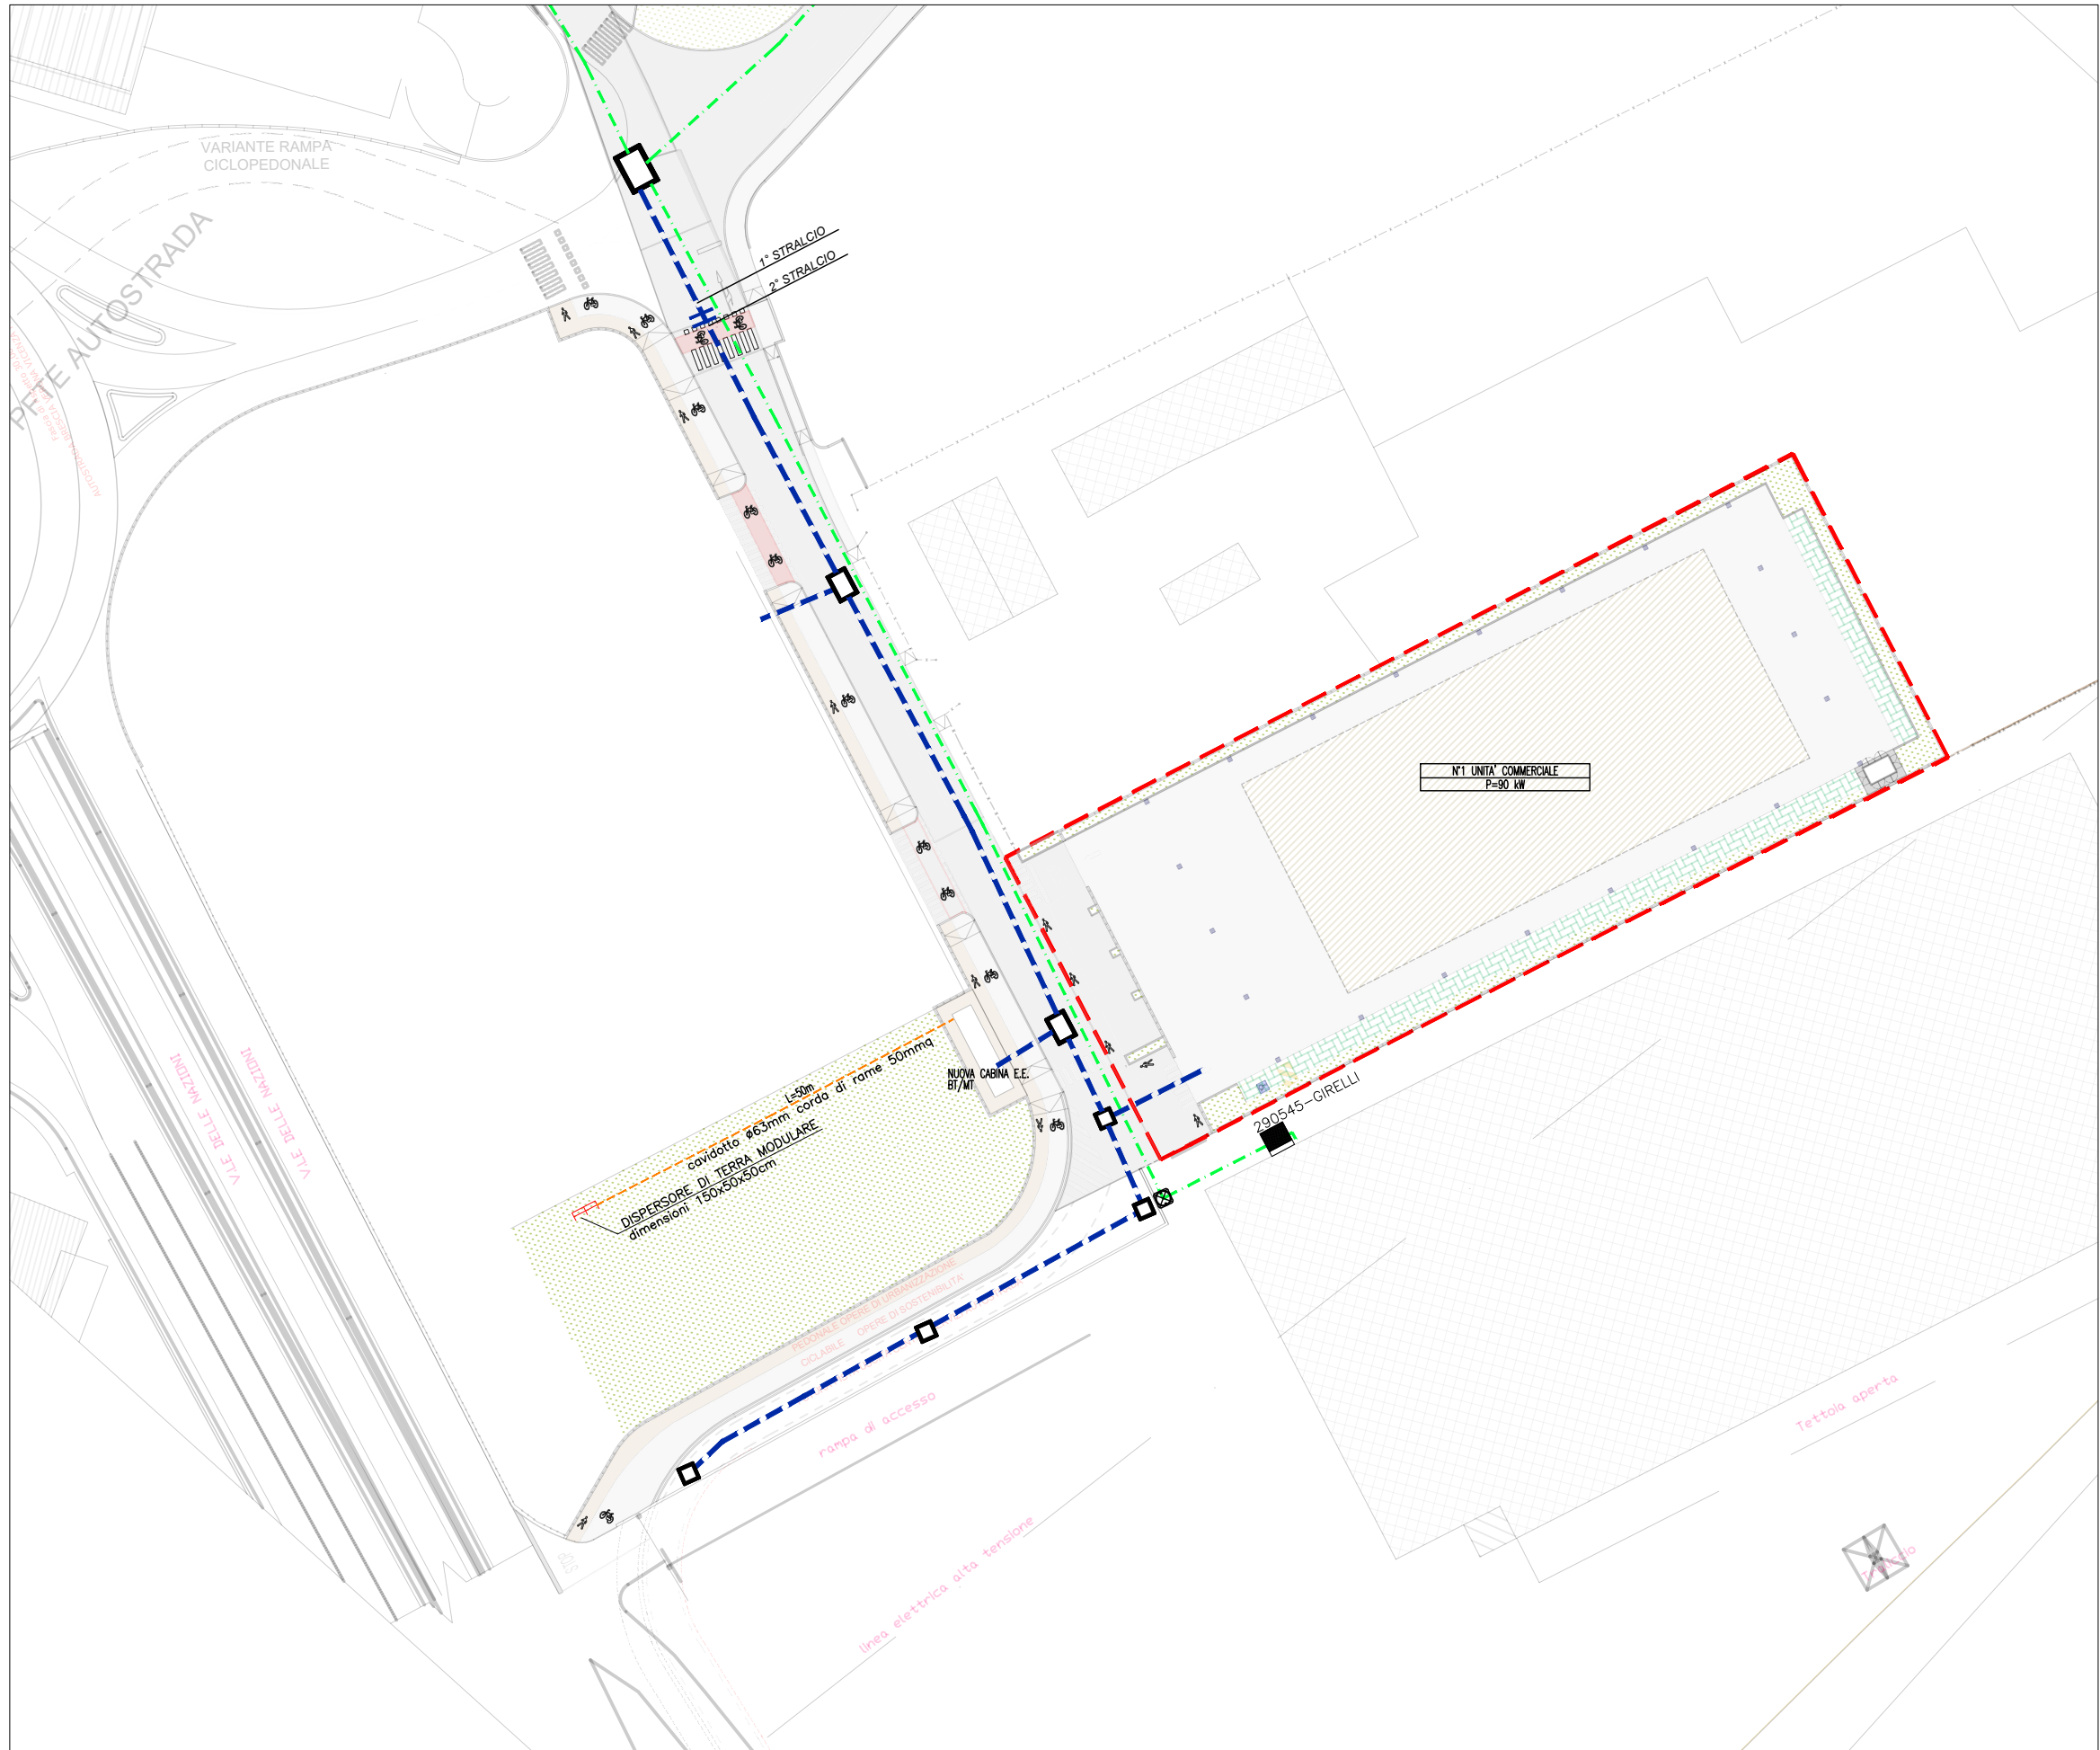

LEGENDA

- Delimitazione ambito PUA - ATO 4 Repertorio RA13-270
- CAVIDOTTO ESISTENTE RETE DI MEDIA E BASSA TENSIONE
- NUOVI CAVIDOTTI RETE DI MEDIA E BASSA TENSIONE - N°3 Ø160 + N°3 Ø125mm
- CABINA ELETTRICA ESISTENTE
- CAMERETTA DI TIPO "GIUNTI" (240x180xH150cm) COMPLETA DI SOLETTA DI COPERTURA CARRABILE (240x180xsp.20cm), FORO PASSO D'UOMO (80x80cm) E CHIUSINO IN GHISA SFEROIDALE D400
- CABINA ELETTRICA NUOVA
- CAMERETTA ESISTENTE
- CAMERETTA DI TIPO "PASSACAVO" (160x160xH150cm) COMPLETA DI SOLETTA DI COPERTURA CARRABILE (160x160x sp.20cm), FORO PASSO D'UOMO (80x80cm) E CHIUSINO IN GHISA SFEROIDALE D400

