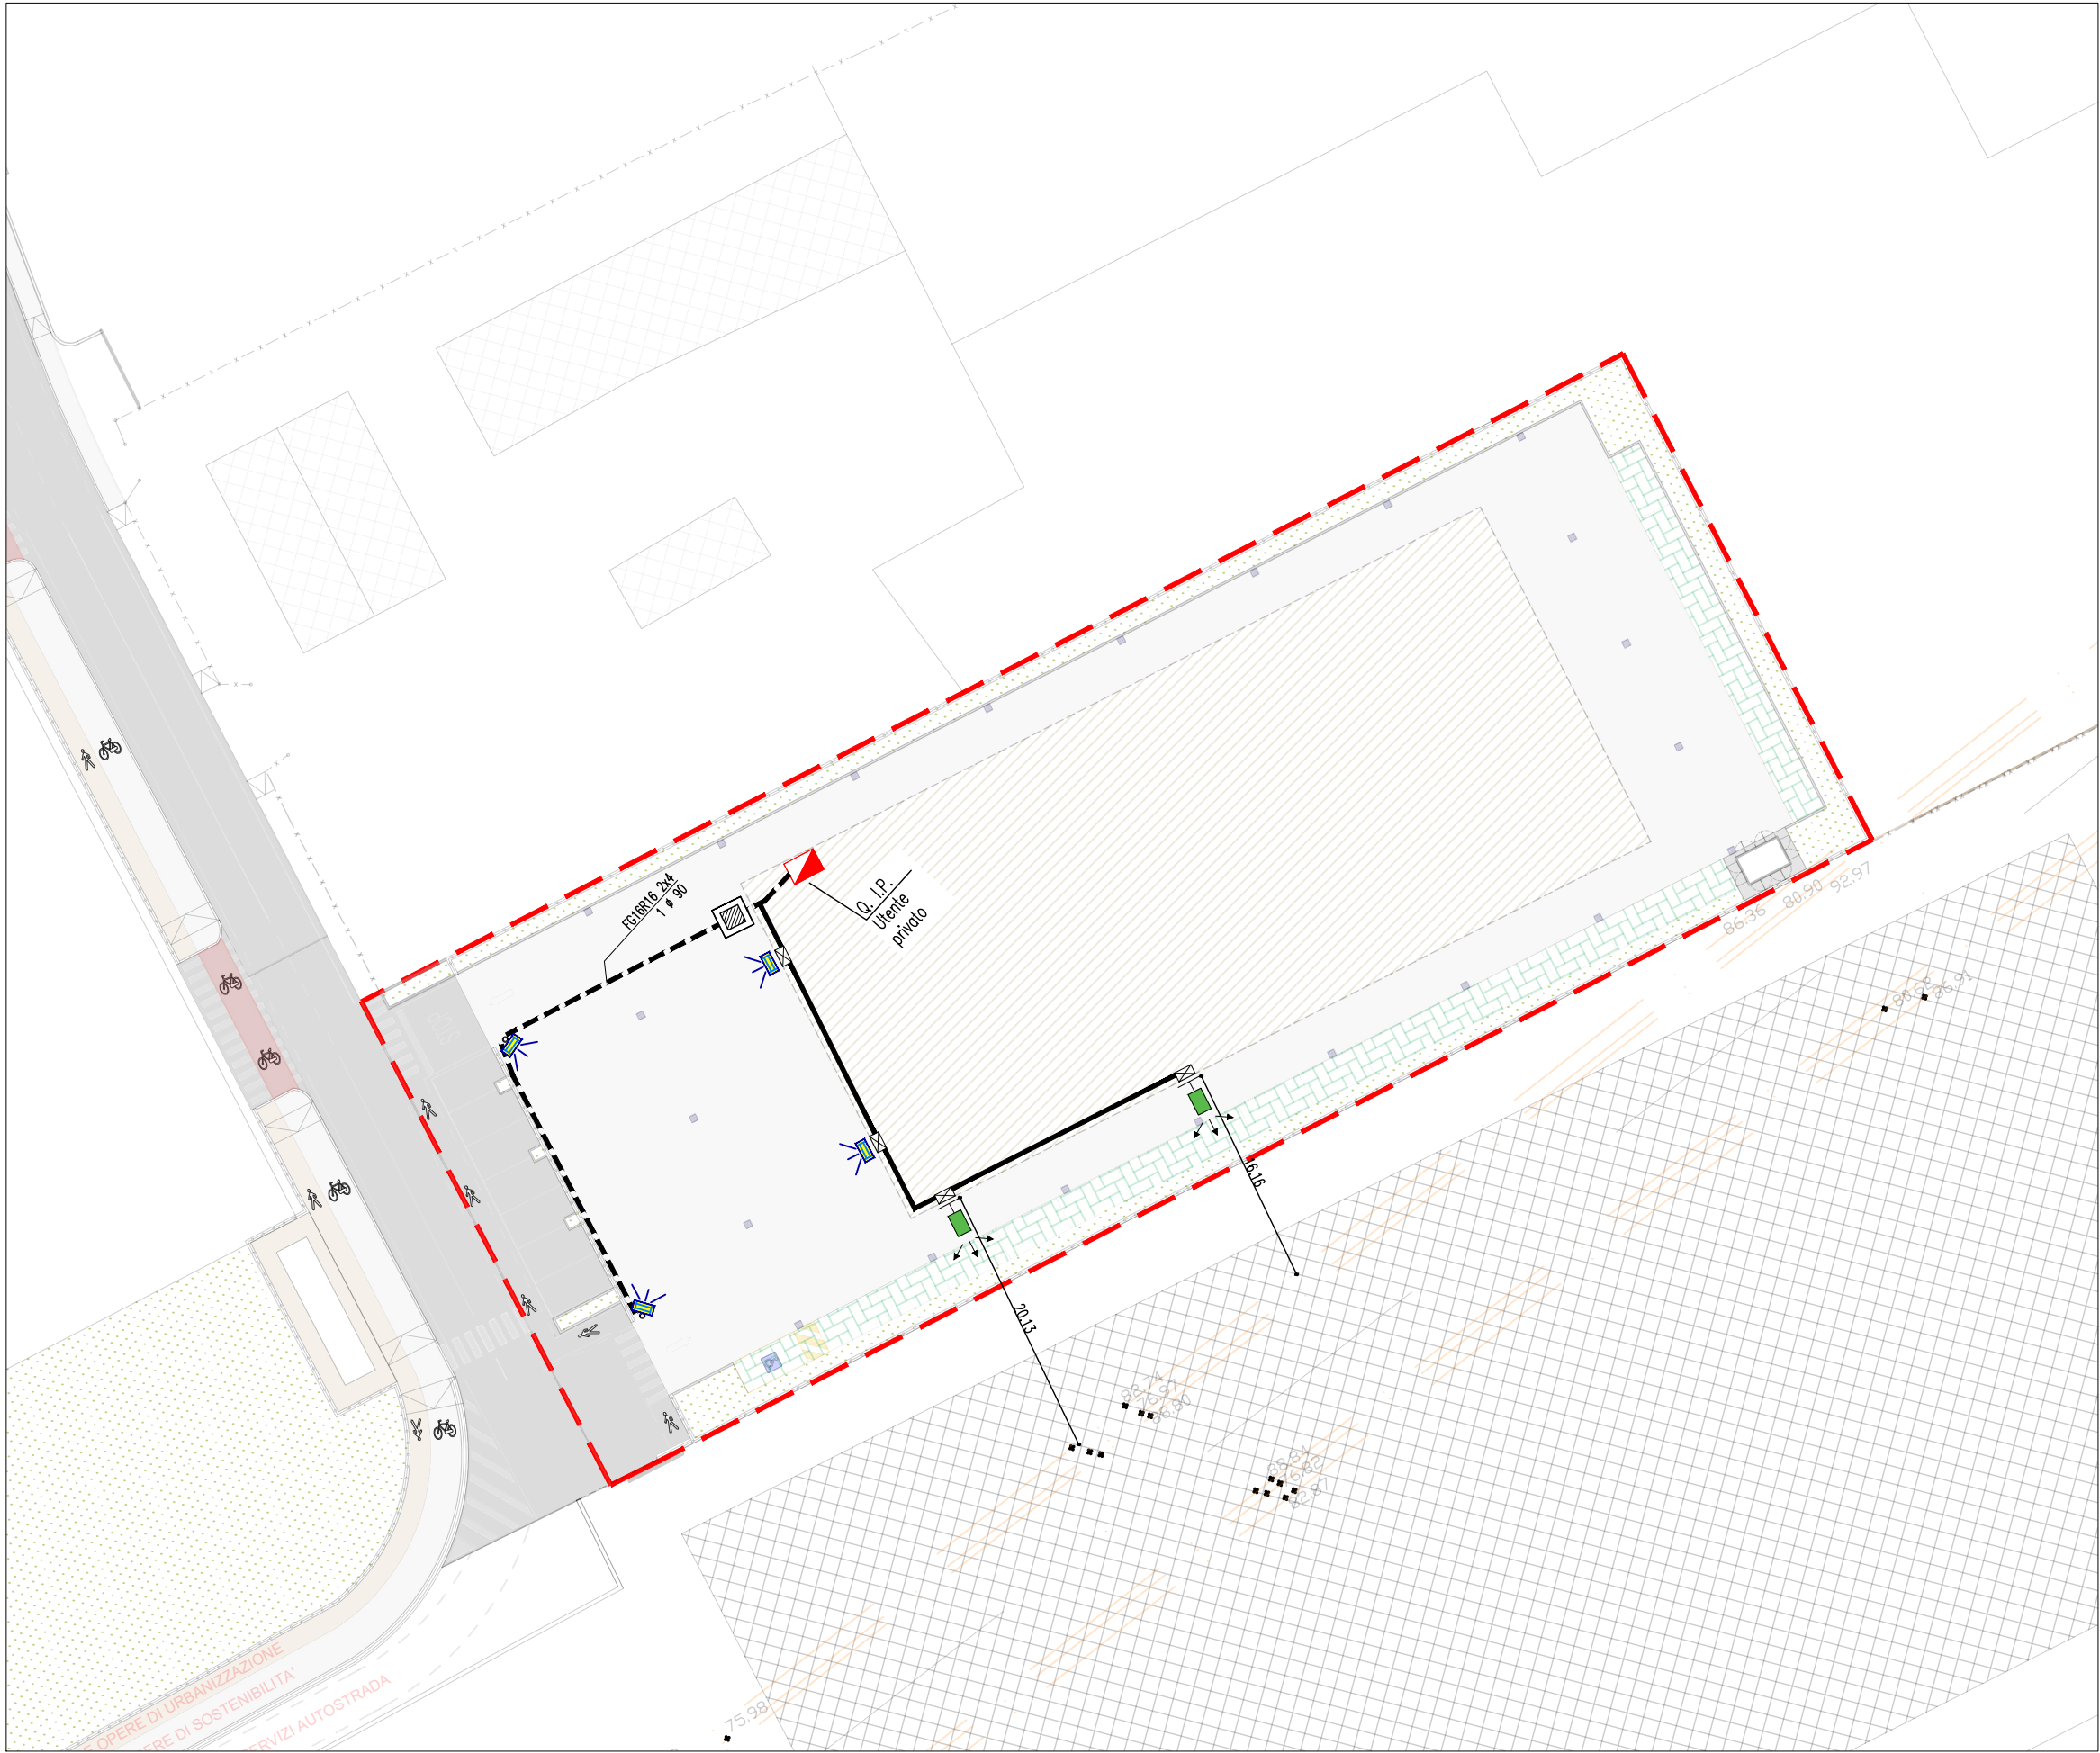




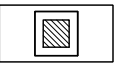
LEGENDA

 Delimitazione ambito PUA - ATO 4
Repertorio RA13-270

PARCHEGGIO P2

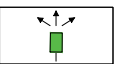
 CAVIDOTTO PER ILLUMINAZIONE PARCHEGGIO P2 - N°1
TUBO Ø90mm SU SCAVO DA 40X70CM CON CORDA DI RAME

 CANALINA INTERNA AL VOLUME DELL'EDIFICIO PER
ALIMENTAZIONE PROIETTORI DIMENSIONI 100X75mm

 POZZETTO DI TRANSITO IN CALCESTRUZZO DIM. INT.
500X500X500mm COMPLETO DI CHIUSINO CARRABILE IN
GHISA

 PUNTO LUCE COMPOSTO DA SOSTEGNO CONICO H.f.t. = 9m
CON CORPO ILLUMINATE A LED TIPO "ITALO 1" O SIMILARE
DA 57W - 7150 LUMEN, IP66 CLASSE DI ISOLAMENTO II.
COMPLETO DI BASAMENTO IN CALCESTRUZZO DIM.
900X900X800mm CON POZZETTO ESTERNO DIM.
400X400X500mm E DI CHIUSINO CARRABILE IN GHISA D400

 CORPO ILLUMINANTE A LED TIPO "ITALO 1" O SIMILARE DA
57W - 7150 LUMEN (INSTALLAZIONE SU FACCIATA, H9m)

 CORPO ILLUMINANTE A LED TIPO "AEC-ITALO 1" O SIMILARE
DA 76W - 9950 LUMEN (INSTALLAZIONE CON SBRACCIO SU
FACCIATA, H9m)

 CASSETTA DI DERIVAZIONE, INSTALLAZIONE
ALL'INTERNO DEL VOLUME DELL'EDIFICIO