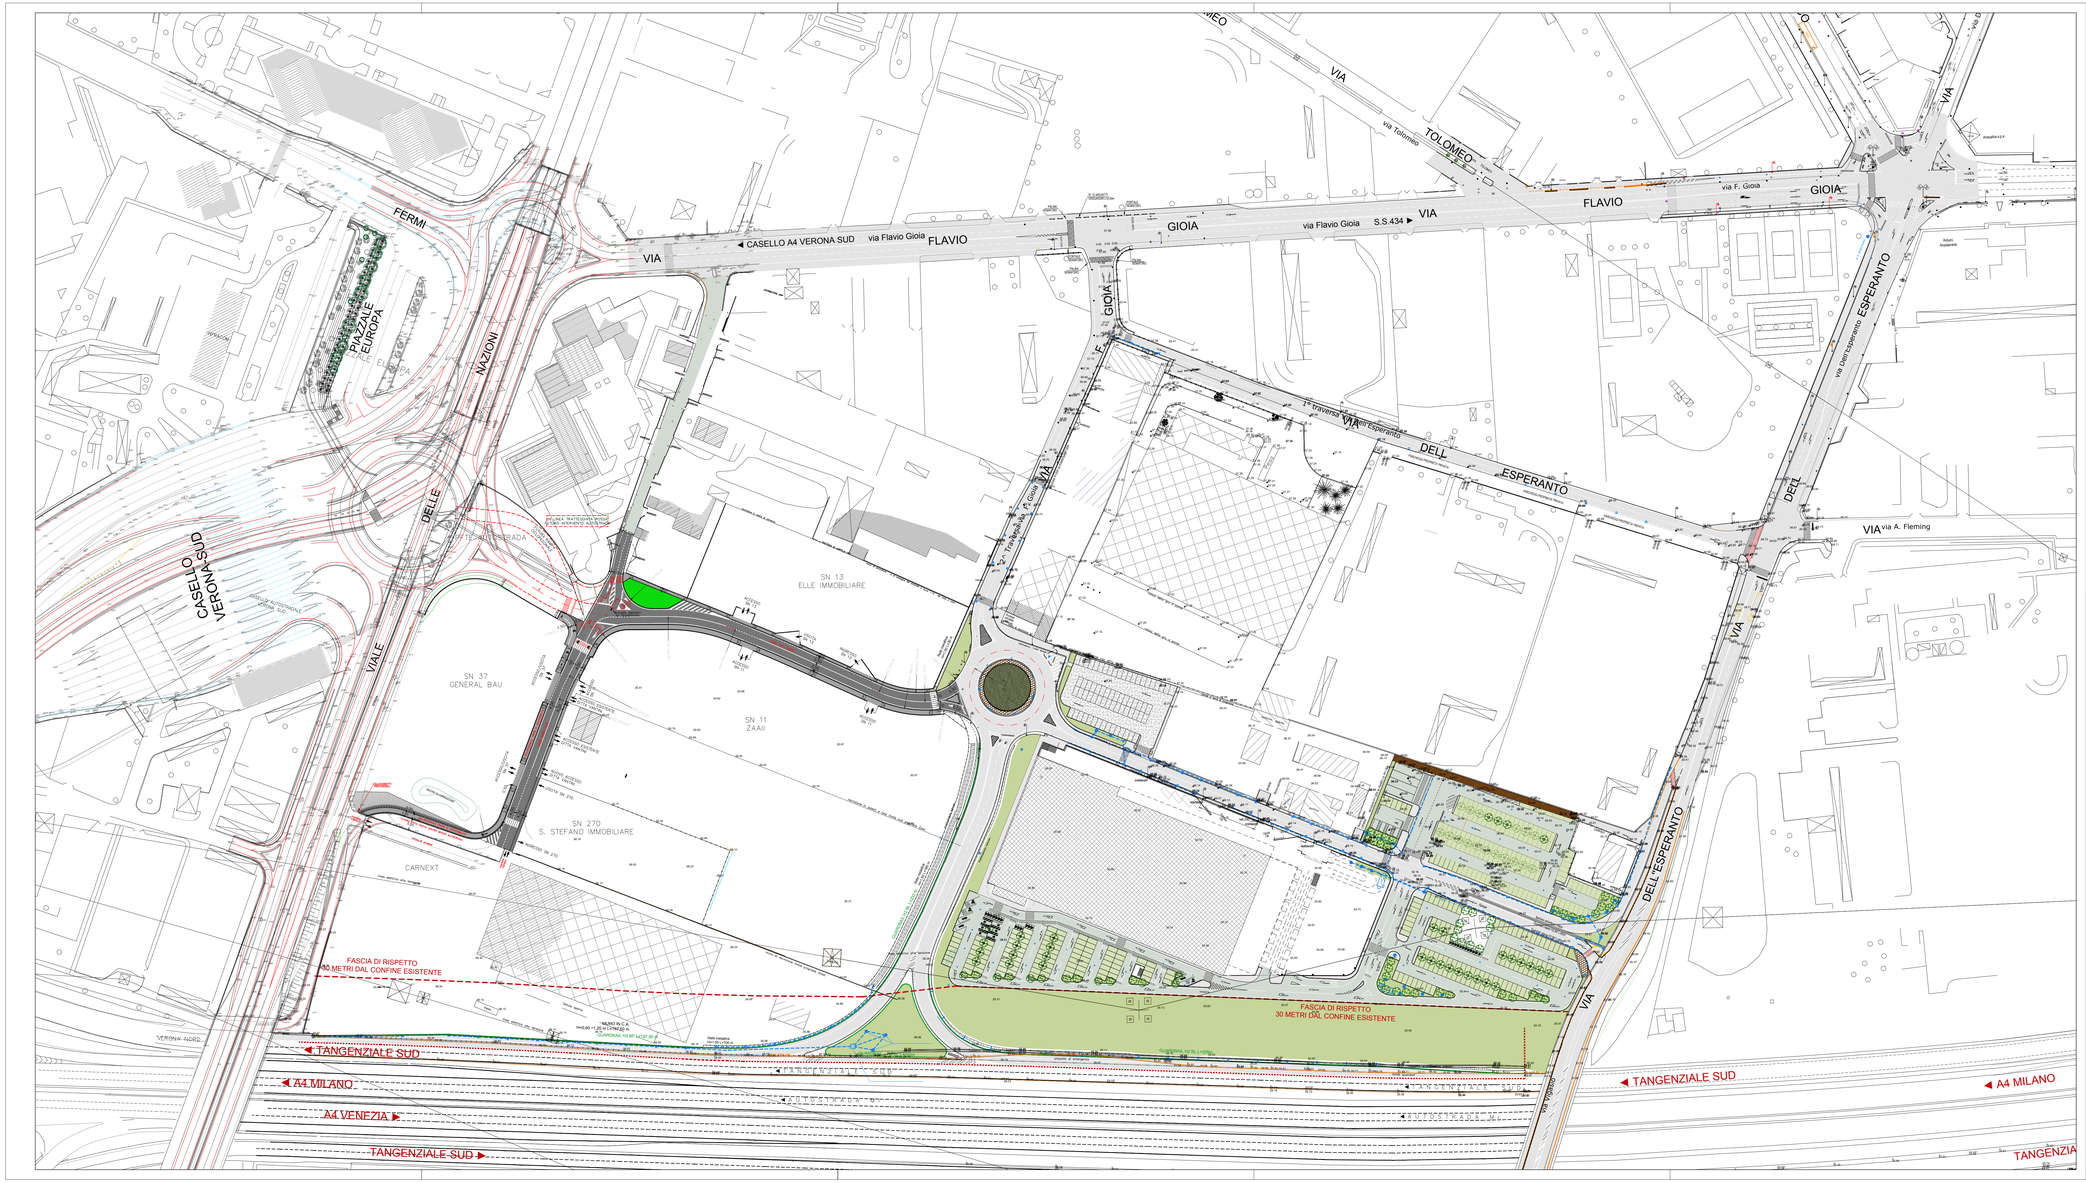

Arch&t.i.p.o. STUDIO ASSOCIATO corso porta nuova 119 verona	HF ARCHITECTS studio Ferro Fachinato associati verona	nSA ENGINEERING via Scudellaro 1 verona
S.N. 13	S.N. 11B1	S.N. 37B1/270
Z.A.A.I.I. srl viale dell'Industria, 38 - Verona SENO & SENO spa via L. Pasteur, 10 - Verona	*ELLE IMMOBILIARE srl* strada La Rizza, 50a - Verona	*GENERALBAU spa* via Roen, 53 - Bolzano IMMOBILIARE S. STEFANO srl via Golosine, 160 - Verona BON MARCHE srl via Scudellaro, 81 - Verona

PROGETTISTI:

Arch. CLAUDIO CASAGRANDE Arch&t.i.p.o.

Arch. MAURO FELICE

Ing. GIUSEPPE MENEGHELLI EsaVeronaEngineering

R.U.P.:

ing. LUCA COMITTI

PROGETTO DI FATTIBILITA' TECNICO-ECONOMICA
VIABILITA' DI COLLEGAMENTO FRA LA ROTATORIA DELLO SVINCOLO NORD DI VIA VIGASIO E VIA F. GIOIA
OPERA PUBBLICA COLLEGATA ALLE S.N.13 (ELLE IMM.RE) - 11B1 (Z.A.A.I.I.) 37B1 (GENERALBAU) - 270 (IMM.RE S. STEFANO e BON MARCHE)
C.U.P. OP n. F31B22001300007

KEY MAP

codice
OP-PL-02

oggetto
OPERA PUBBLICA

PLANIMETRIA GENERALE DI PROGETTO

PROGETTO OPERE STRADALI

infra&c ingegneria e servizi
ing. Maurizio Fabbiani
infra&c
Infrastrutture stradali

PROGETTO IMPIANTI

in.tec
g.i. Stefano Maggiolito
ZEVIO (VERONA)
Infrastruttura a rete

file:
OP-PL-02 PianimetriaGeneraleProgetto.pdf

scala
1:1000

data
Rev.C 20/05/2024

Questo disegno non si può riprodurre nè copiare, nè comunicare a terze persone od a case concorrenti senza il nostro consenso (vigenti leggi sulle privative industriali e sulla tutela delle opere dell'ingegno)