


ELENCO MAPPALI

Foglio	Particella	Qualità	Classe	ha	are	ca	Reddito dominicale	Reddito agrario	Nominativo o denominazione	Codice fiscale	Titolarità	Quota
201	129	VIGNETO	2		20	90	€ 23,21	€ 12,95	GALVANI GIUSEPPINA nata a VERONA (VR) il 19/12/1958 GALVANI LINO nato a VERONA (VR) il 26/02/1954 GALVANI LORENZO nato a VERONA (VR) il 16/03/1948	GLVGPP58T59L781B GLVLNI54B26L781P GLVLNZ48C16L781K	Proprieta' Proprieta' Proprieta'	1/3 1/3 1/3

SOVRAPPOSIZIONE MAPPA CATASTALE – AMBITO DI INTERVENTO

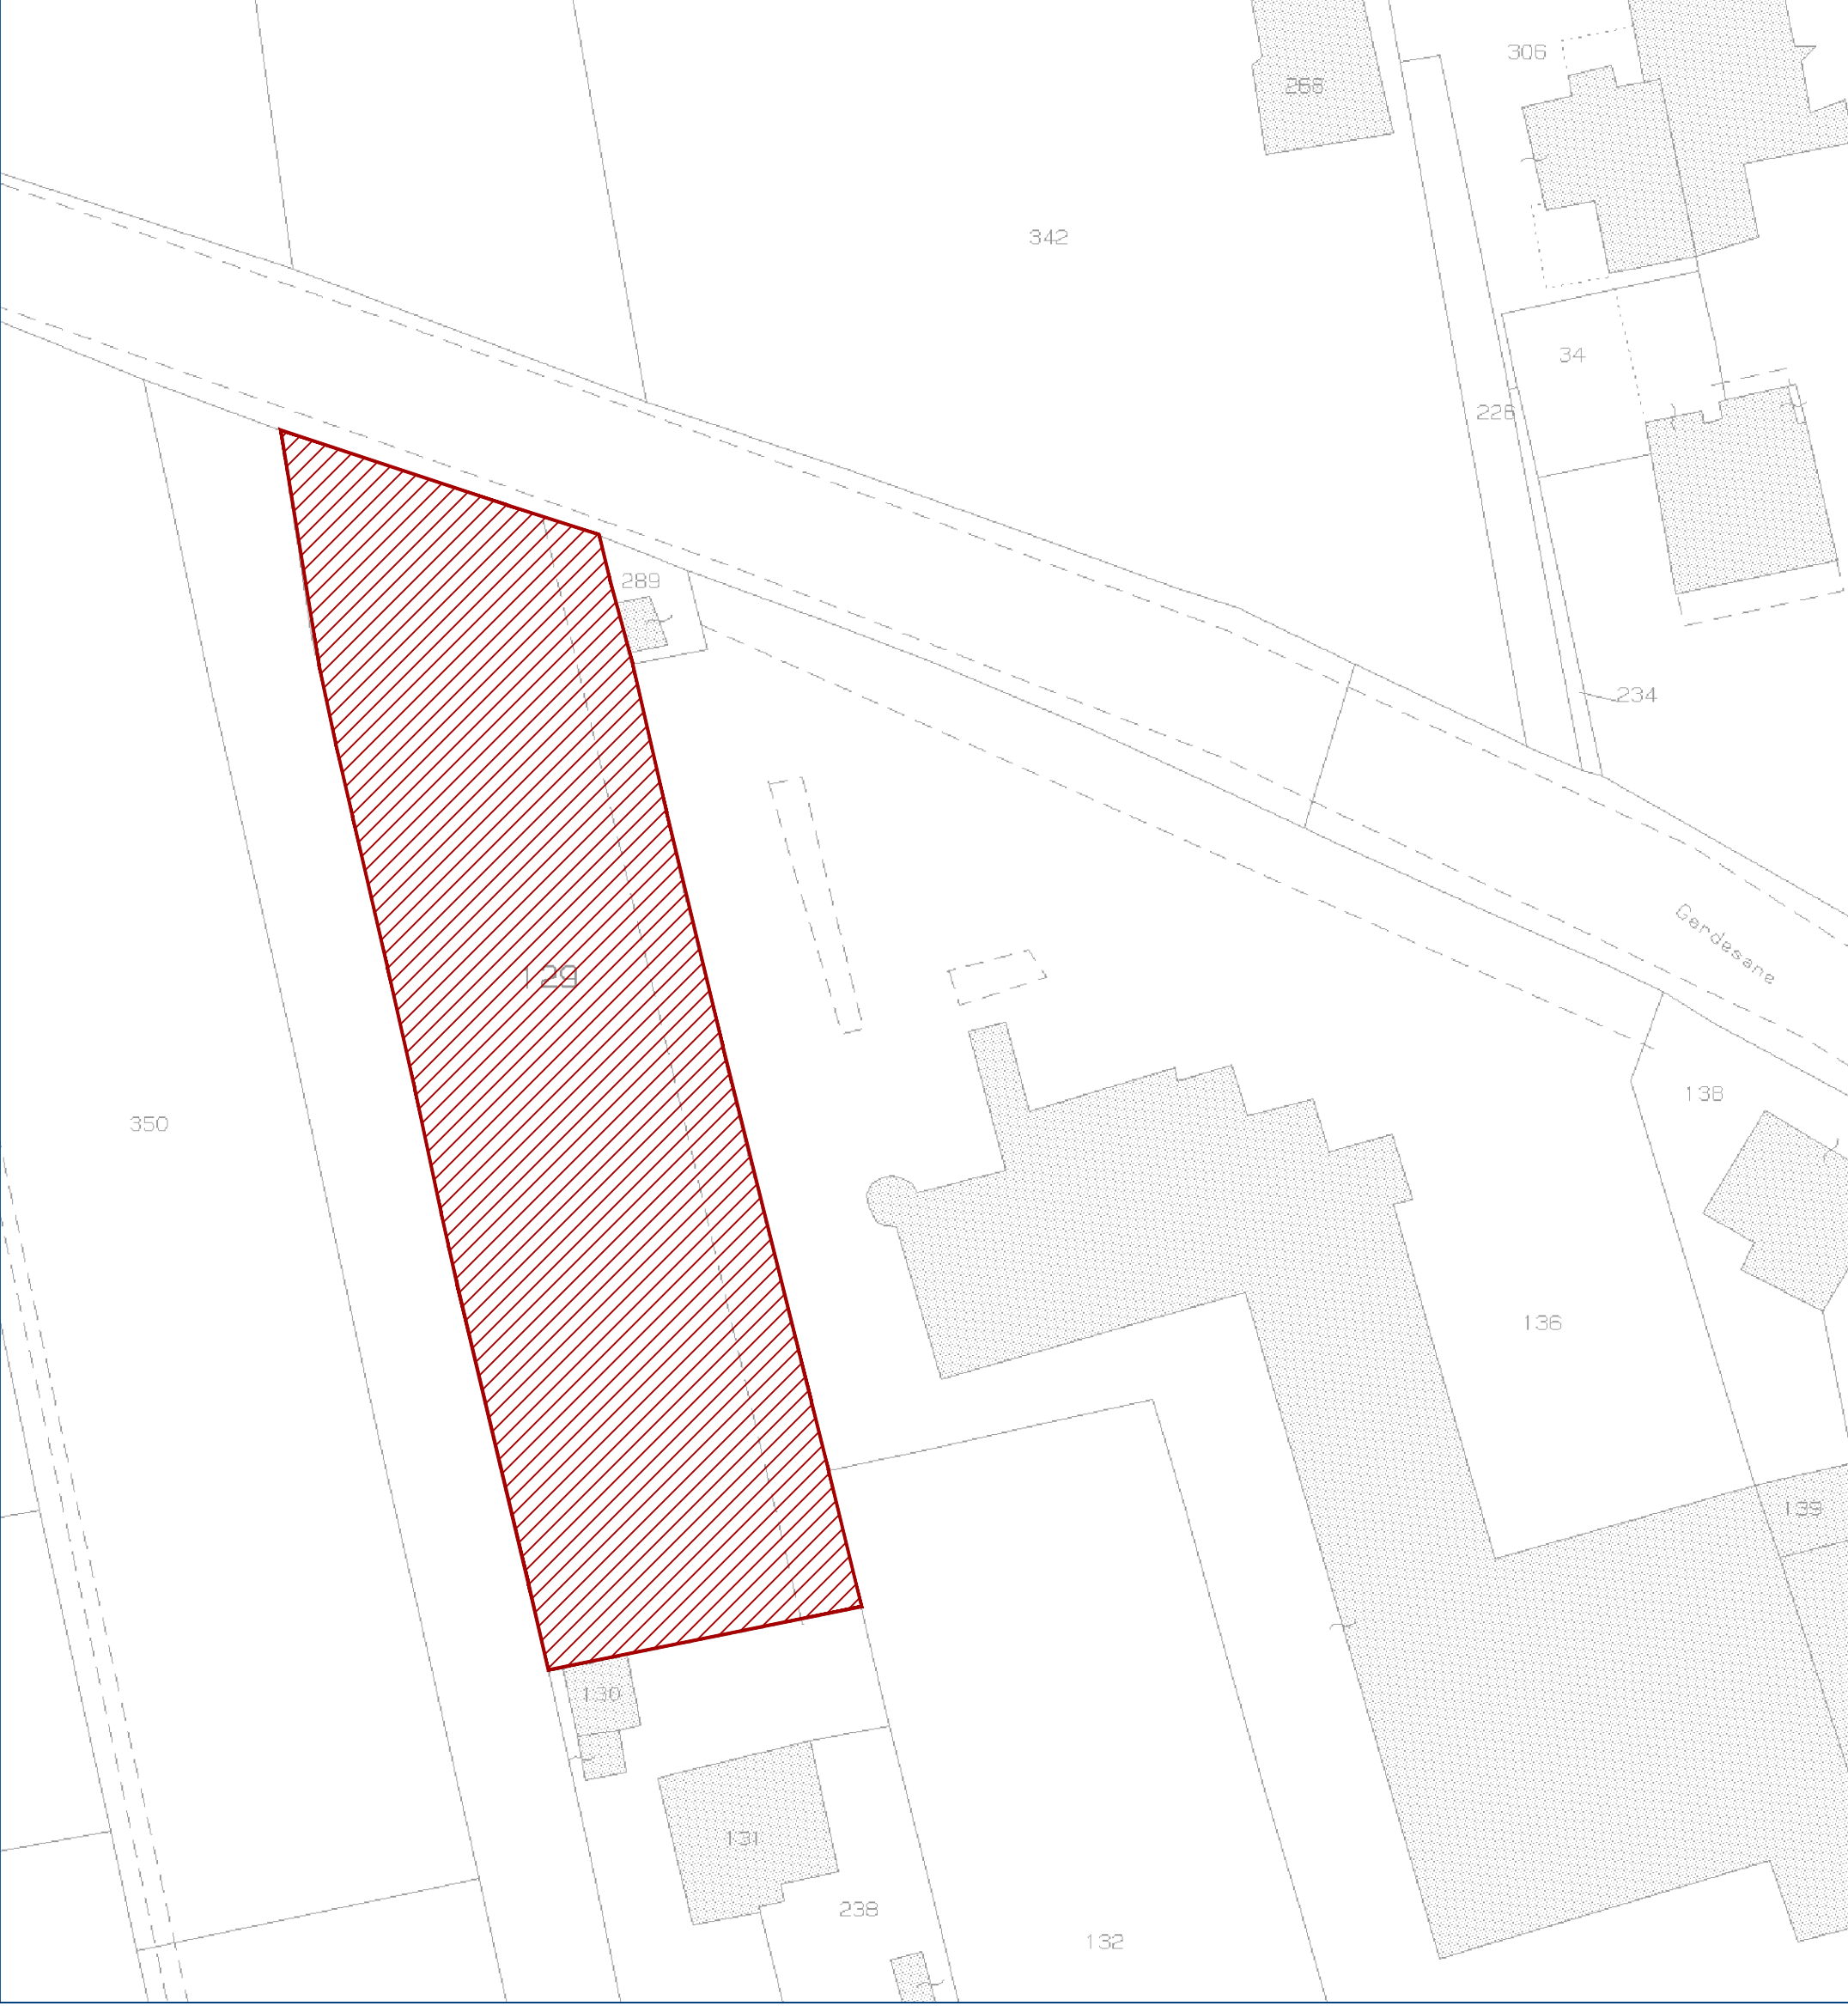

 AMBITO DI INTERVENTO
ST = 2.090 mq

ESTRATTO DI MAPPA CATASTALE



COMUNE DI VERONA

PROVINCIA DI VERONA

PUA – SCHEDA 272

PIANO URBANISTICO ATTUATIVO
PER URBANIZZAZIONE DI AREA SITA
IN VERONA, VIA GARDESANE – ATO 3

SOGGETTO ATTUATORE	SIG. GALVANI LORENZO Via Bresciana 10/A GLV LNZ 48C16 L781K	
	SIG. GALVANI LINO Via Bresciana 10/A GLV LNI 54B26 L781P	
	SIG.RA GALVANI GIUSEPPINA Via Matozze 81 GLV GPP 58T59 L781P	
Tavola	TAV 3	
Oggetto ESTRATTO DI MAPPA CATASTALE – ELENCO MAPPALI SOVRAPPOSIZIONE MAPPA CATASTALE – AMBITO DI INTERVENTO		Aggiornamento
Class.	1301 P 03 1	02.07.2014
Scala	1:2000–1:500	
Formato	A2	
Progettista		Proprieta'

ing. Paolo Schena
via Diga 9, 37124 Verona tel +39 045 8352447 fax +39 045 8352455
e_mail paolo.schena@ingpec.eu