LOTTO/UMI	SF Superficie Fondiaria mq	VM Verde di Mitigazione mq	SUL Superficie Utile Lorda mq
LOTTO 1	743	226	325
LOTTO 2	744	228	325
TOTALI	1487	454	650
VIABILITA' PRIVATA COMUNE A 1 E 2	303	--	--

Sezione C–C

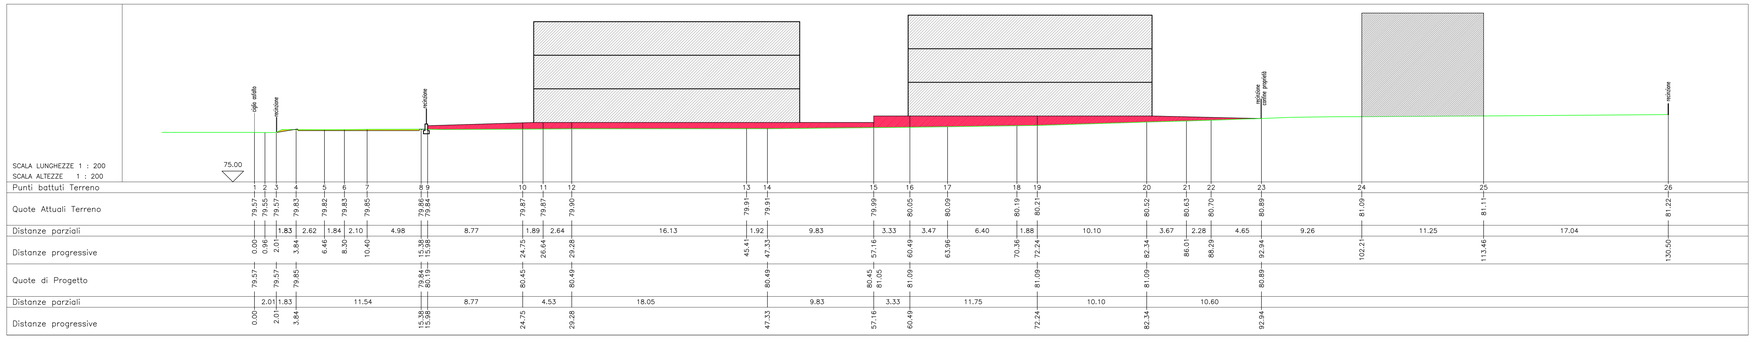

	DISTINTA ALBERI–ARBUSTI							
	AREE IN CESISONE		LOTTO 1		LOTTO 2		VIABILITA' COMUNE	
ALBERI TOT. 64	QUERCUS CERRIS	N. 15	QUERCUS CERRIS	N. 17	QUERCUS CERRIS	N. 17	QUERCUS CERRIS	N. 14
	PRUNUS PISSARDI		PRUNUS PISSARDI		PRUNUS PISSARDI		PRUNUS PISSARDI	
	CORYLUS COLURNA		CORYLUS COLURNA		CORYLUS COLURNA			
ARBUSTI TOT. 300	PHOTHINIA RED ROBIN	N. 50	PHOTHINIA RED ROBIN	N. 80	PHOTHINIA RED ROBIN	N. 80	PHOTHINIA RED ROBIN	N. 40
	PISSPITTOSPORUM		PISSPITTOSPORUM		PITTOSPORUM		PISSPITTOSPORUM	
	LIGUSTRUM LUCIDIM TEXANUM		LIGUSTRUM LUCIDIM TEXANUM		LIGUSTRUM LUCIDIM TEXANUM		LIGUSTRUM LUCIDIM TEXANUM	
	BUXUS		BUXUS		BUXUS		BUXUS	
	VIBURNUM TINUM		VIBURNUM TINUM		VIBURNUM TINUM		VIBURNUM TINUM	

SUPERFICI VS mq 1.057		
AREE IN CESSIONE O USO PUBBLICO mq 300	VERDE DI ARREDO	mq 80
	PARCHEGGIO P2	mq 151
	PARCHEGGIO P2 CON SUPERFICIE PERMEABILE	mq 69
AREE PRIVATE CONCORRENTI VS mq 757	VERDE DI MITIGAZIONE	mq 454
	VIABILITA' COMUNE PRIVATA CON SUPERFICIE PERMEABILE	mq 303

Sezione D–D

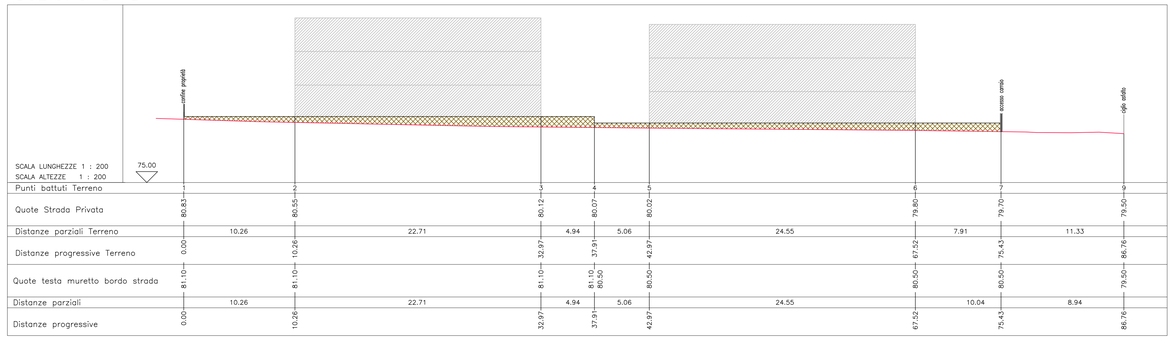

SUPERFICI PERMEABILI		
AREE IN CESSIONE mq 149	VERDE DI ARREDO	mq 80
	PARCHEGGIO P2	mq 151
	PARCHEGGIO P2 CON SUPERFICIE PERMEABILE	mq 69
AREE PRIVATE mq 757	VERDE DI MITIGAZIONE	mq 454
	VIABILITA' COMUNE PRIVATA CON SUPERFICIE PERMEABILE	mq 303
	TOTALE AREA PERMEABILE = mq 906 pari al 43% DI ST	

SAGOMA DI MASSIMO INGOMBRO FABBRICATI DI PROGETTO	
VERDE PRIVATO	
VERDE ARREDO PARCHEGGIO	
PARCHEGGIO PUBBLICO	
VIABILITA' INTERNA PRIVATA	
ALBERI (vedi distinta)	
ARBUSTI (vedi distinta)	
ILLUMINAZIONE PUBBLICA ESISTENTE	
ILLUMINAZIONE PUBBLICA ESISTENTE	
ACCESSO LOTTI PRIVATI	

Sezione B–B

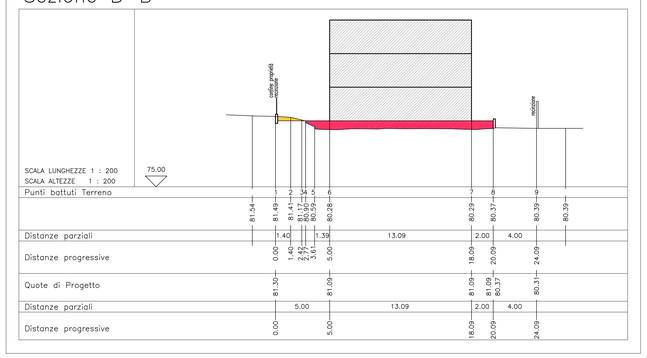

Sezione A–A

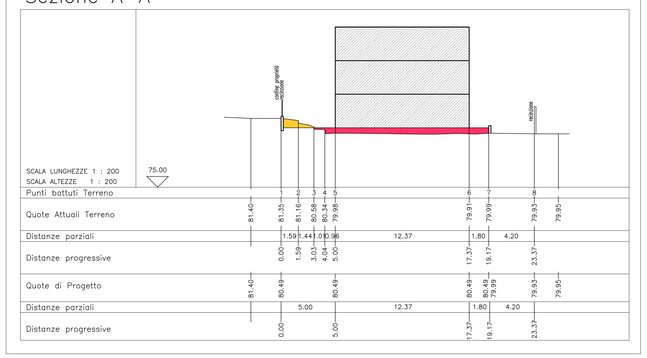

RIPORTO	
STERRRO	
MURETTO BORDO STRADA PRIVATA	

COMUNE DI VERONA — PROVINCIA DI VERONA

PUA – SCHEDA 272

PIANO URBANISTICO ATTUATIVO
PER URBANIZZAZIONE DI AREA SITA
IN VERONA, VIA GARDESANE – ATO 3

SOGGETTO ATTUATORE
SIG. GALVANI LORENZO — Via Bresciana 10/A GLV LNZ 48C16 L781K
SIG. GALVANI LINO — Via Bresciana 10/A GLV LNI 54B26 L781P
SIG.RA GALVANI GIUSEPPINA — Via Matozze 81 GLV GPP 58T59 L781P

Tavola: TAV 7

Oggetto: PROGETTO PLANIVOLUMETRICO
SEZIONI DI PROGETTO

Class.	Data	Aggiornamento
1301 P 07 1	02.07.2014	
Scala 1:500	Formato A0	

Progettista

Proprietà

ing. Paolo Schena
via Diga 9, 37124 Verona tel +39 045 8352447 fax +39 045 8352455
e_mail paolo.schena@ingpec.eu

A termini di legge ci riserviamo la proprietà di questo disegno e facciamo espresso divieto di riprodurlo o renderlo noto