

COMUNE DI VERONA

PROVINCIA DI VERONA

PUA — SCHEDA 272

PIANO URBANISTICO ATTUATIVO
PER URBANIZZAZIONE DI AREA SITA
IN VERONA, VIA GARDESANE — ATO 3

SOGGETTO ATTUATORE		SIG. GALVANI LORENZO Via Bresciana 10/A GLV LNZ 48C16 L781K SIG. GALVANI LINO Via Bresciana 10/A GLV LNI 54B26 L781P SIG.RA GALVANI GIUSEPPINA Via Matozze 81 GLV GPP 58T59 L781P	
Tavola TAV 9 D		Oggetto PROGETTO ILLUMINOTECNICO	
Class. 1301 P 9D 1		Data 02.07.2014	Aggiornamento
Scala		Formato	
		A4	
Progettista		Proprietà	
ing. Paolo Schena via Diga 9, 37124 Verona tel +39 045 8352447 fax +39 045 8352455 e_mail paolo.schena@ingpec.eu			

A termini di legge ci riserviamo la proprietà di questo disegno e facciamo espresso divieto di riprodurlo o renderlo noto



COMUNE DI VERONA

PUA SCHEDA 272


PROGETTO
PUBBLICA ILLUMINAZIONE

PER L'INSTALLAZIONE DI UN
NUOVO PALO D'ILLUMINAZIONE
AL SERVIZIO DEI POSTI AUTO
SITI IN VIA GARDESANE N°15


Committenti: Sig. Galvani Lino
Sig. Galvani Lorenzo
Sig.ra Galvani Giuseppina

Progettazione impiantistica: **Progetto Energia**
STUDIO DI INGEGNERIA IMPIANTISTICA
via San Bernardo, n°139
37016 Garda (VR)

PROGETTISTI:		Ing. Luigi DALL'AGNOLA Per. Ind. Luca LONARDI Per. Ind. Devis FERRARI	
TAV.	TITOLO		SCALA
01-EL			1:100
REV.		DATA	
03		07-2014	
PROGETTO ENERGIA - via San Bernardo, n° 139 - 37016 - Garda (VR) - tel. 045 627 06 33			

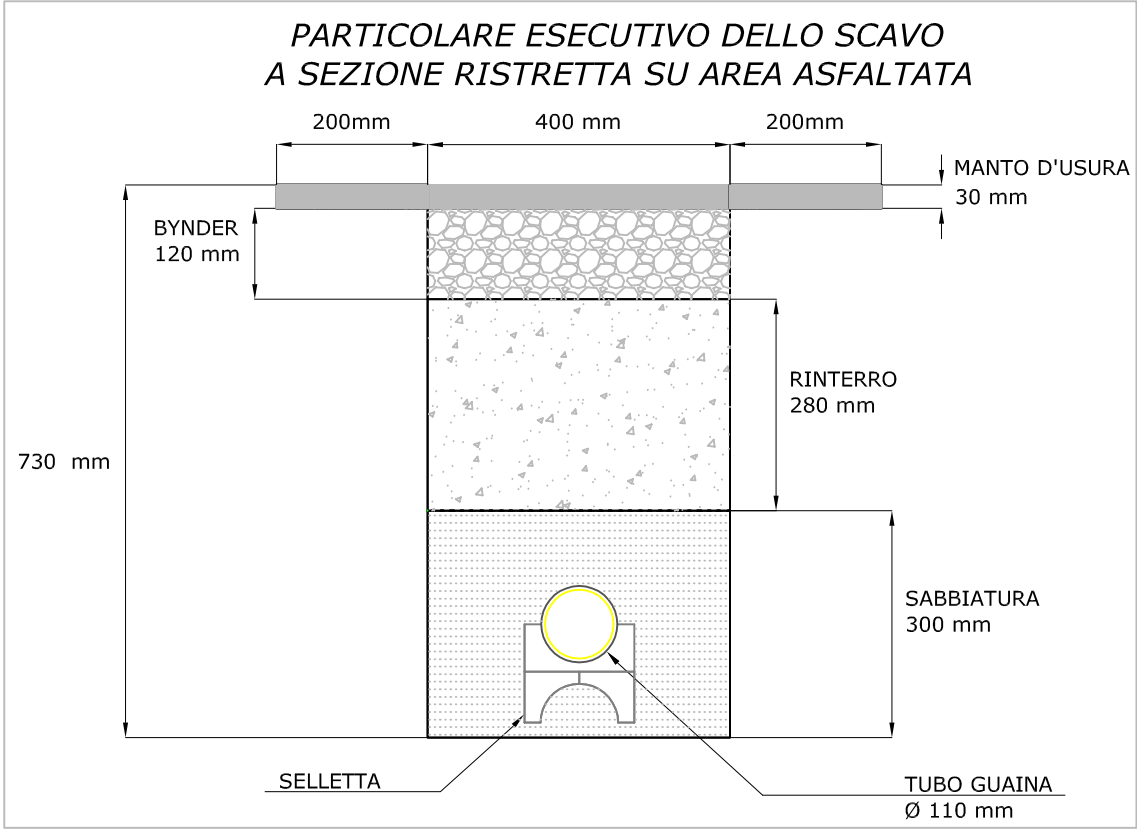

SIMBOLOGIA	DESCRIZIONE
	PALO D'ILLUMINAZIONE STRADALE ESISTENTE
	PUNTO INSTALLAZIONE NUOVO PALO D'ILLUMINAZIONE DRITTO CON ALTEZZA DI 6m FUORI TERRA CON CORPO ILLUMINANTE TIPO PHILIPS MODELLO SELENIUM LED BGP340-55S/640
	PUNTO INSTALLAZIONE NUOVO POZZETTO PREFABBRICATO IN CLS RINFORZATO ISPEZIONABILE DI DIMENSIONI MINIME 400x400mm CONFORME ALLA NORMA UNI-EN 1917 PREDISPOSTO A FORATURE CON FONDO SIA APERTO CHE CHIUSO
	LINEA ESISTENTE ENTRO TUBAZIONE INTERRATA
	POSA NUOVA LINEA ENTRO TUBAZIONE CORRUGATA RIGIDA INTERRATA Ø 110mm COMPRENSIVE DI SELLETTE POSATE CON INTERDISTANZA DI 1.5m

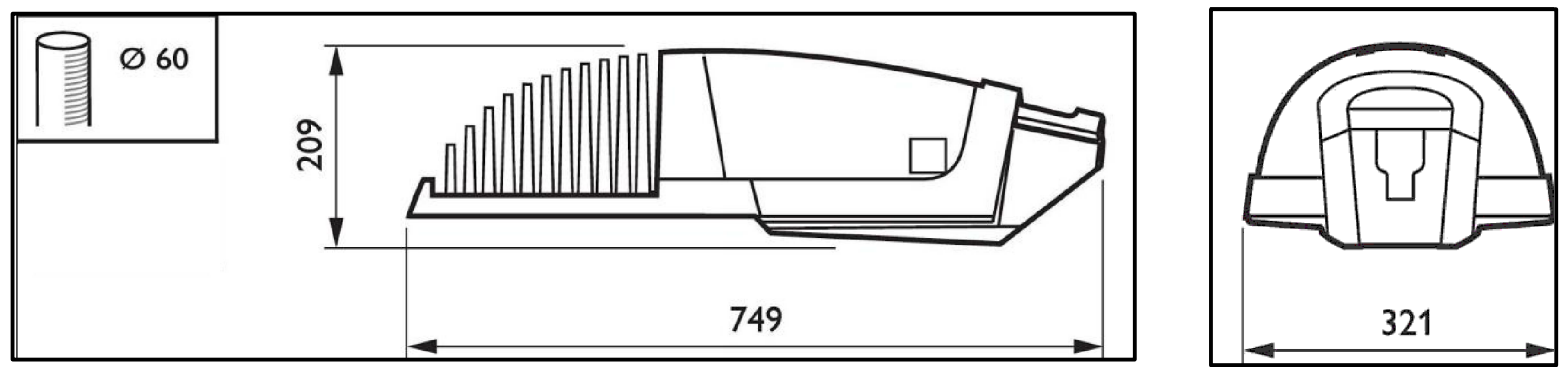

Dimensioni apparecchio illuminante e palo in mm