GENNAIO 2018

AMBITO DI INTERVENTO

SAGOMA MAX INGOMBRO FT

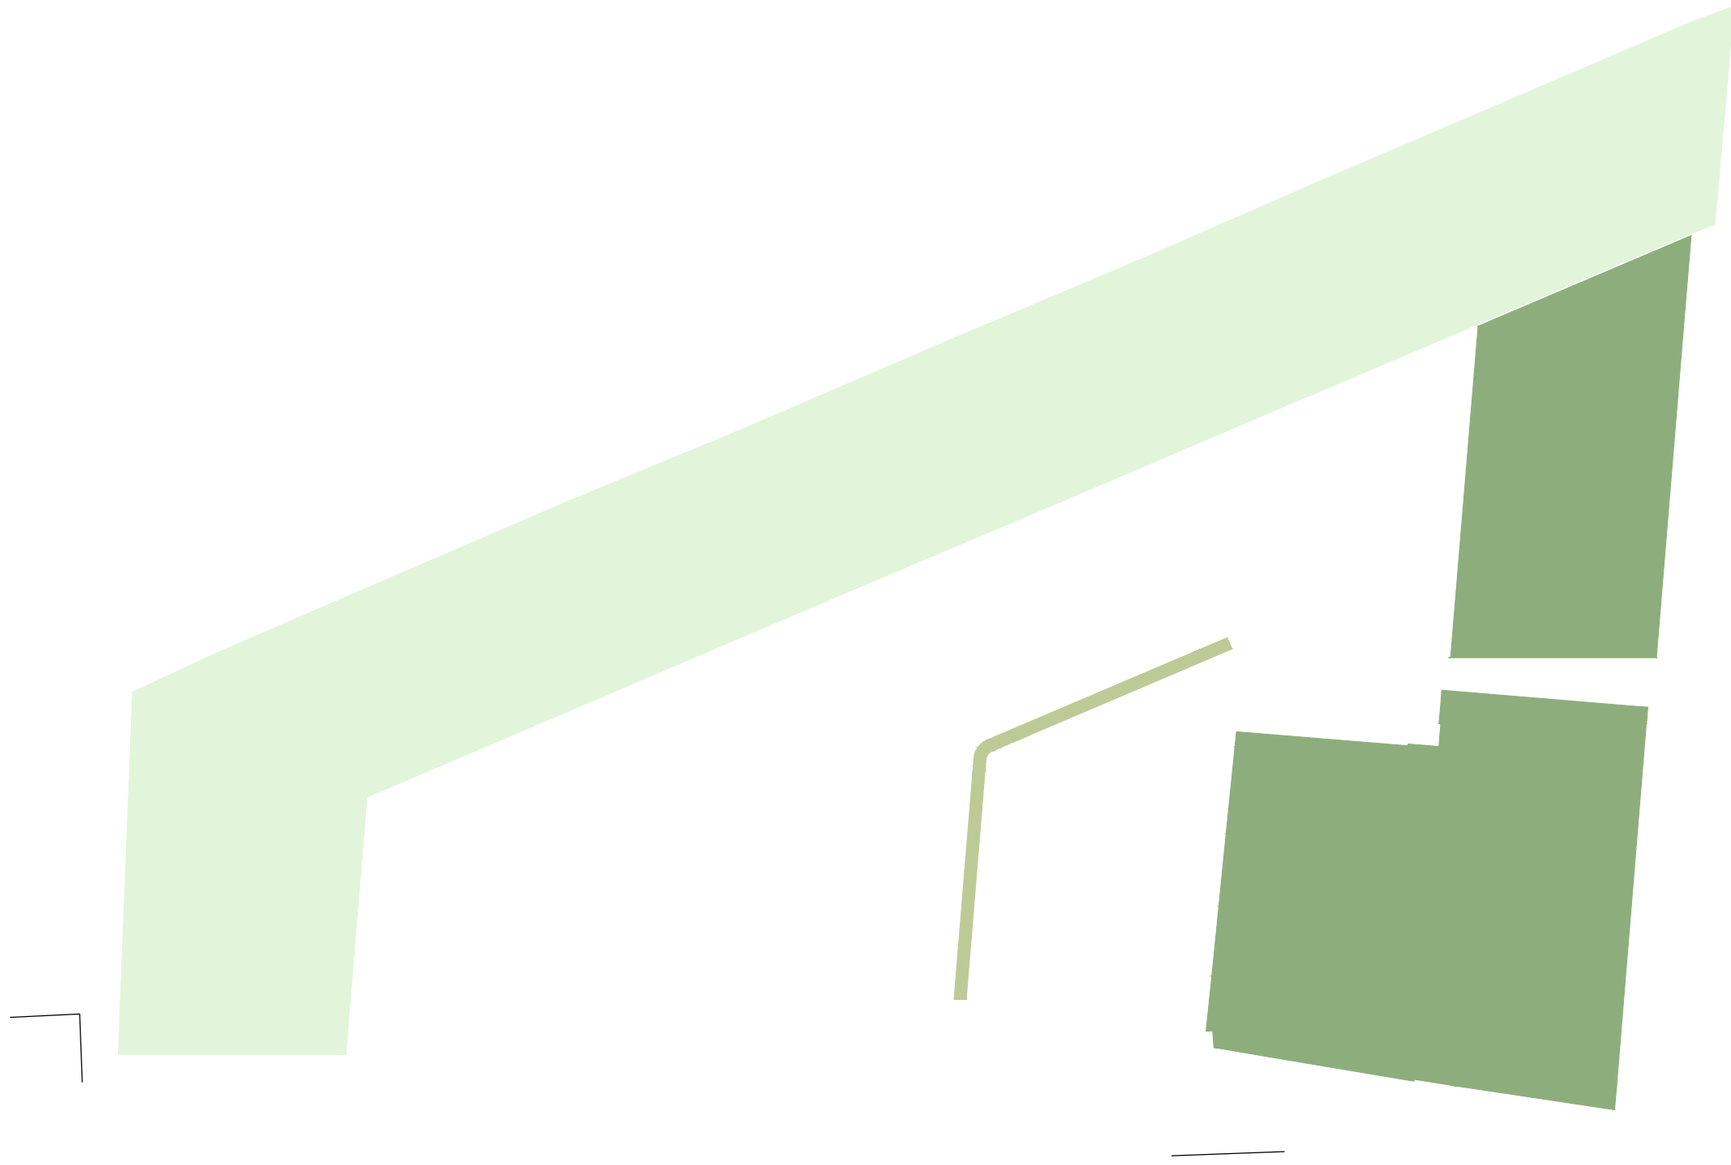

P.U.A.

SCHEDA NORMA n° 291 PER LA REALIZZAZIONE DI UNA LOTTIZZAZIONE AD USO RESIDENZIALE in via Lorenzo Fava

TAVOLA 7.2 PROGETTO PLANIVOLUMETRICO SCALA 1:500	IIRCHIEDEN [illegible]	[illegible] Ig Iu A[illegible]Cg

Max 2 plant

P.U.A.

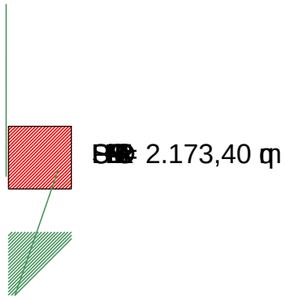

2.173,40 ɱ