


PIAP Tavola 1 - Vincoli della Pianificazione

Tavola 1 - Carta dei vincoli e della Pianificazione Territoriale

- 📍 Art. 51 - Risorse Idropotabili
- 🏠 Art. 51 - Risorse Idropotabili-Fasce di rispetto
- 🚉 Art. 52 - Ferrovia fasce di rispetto

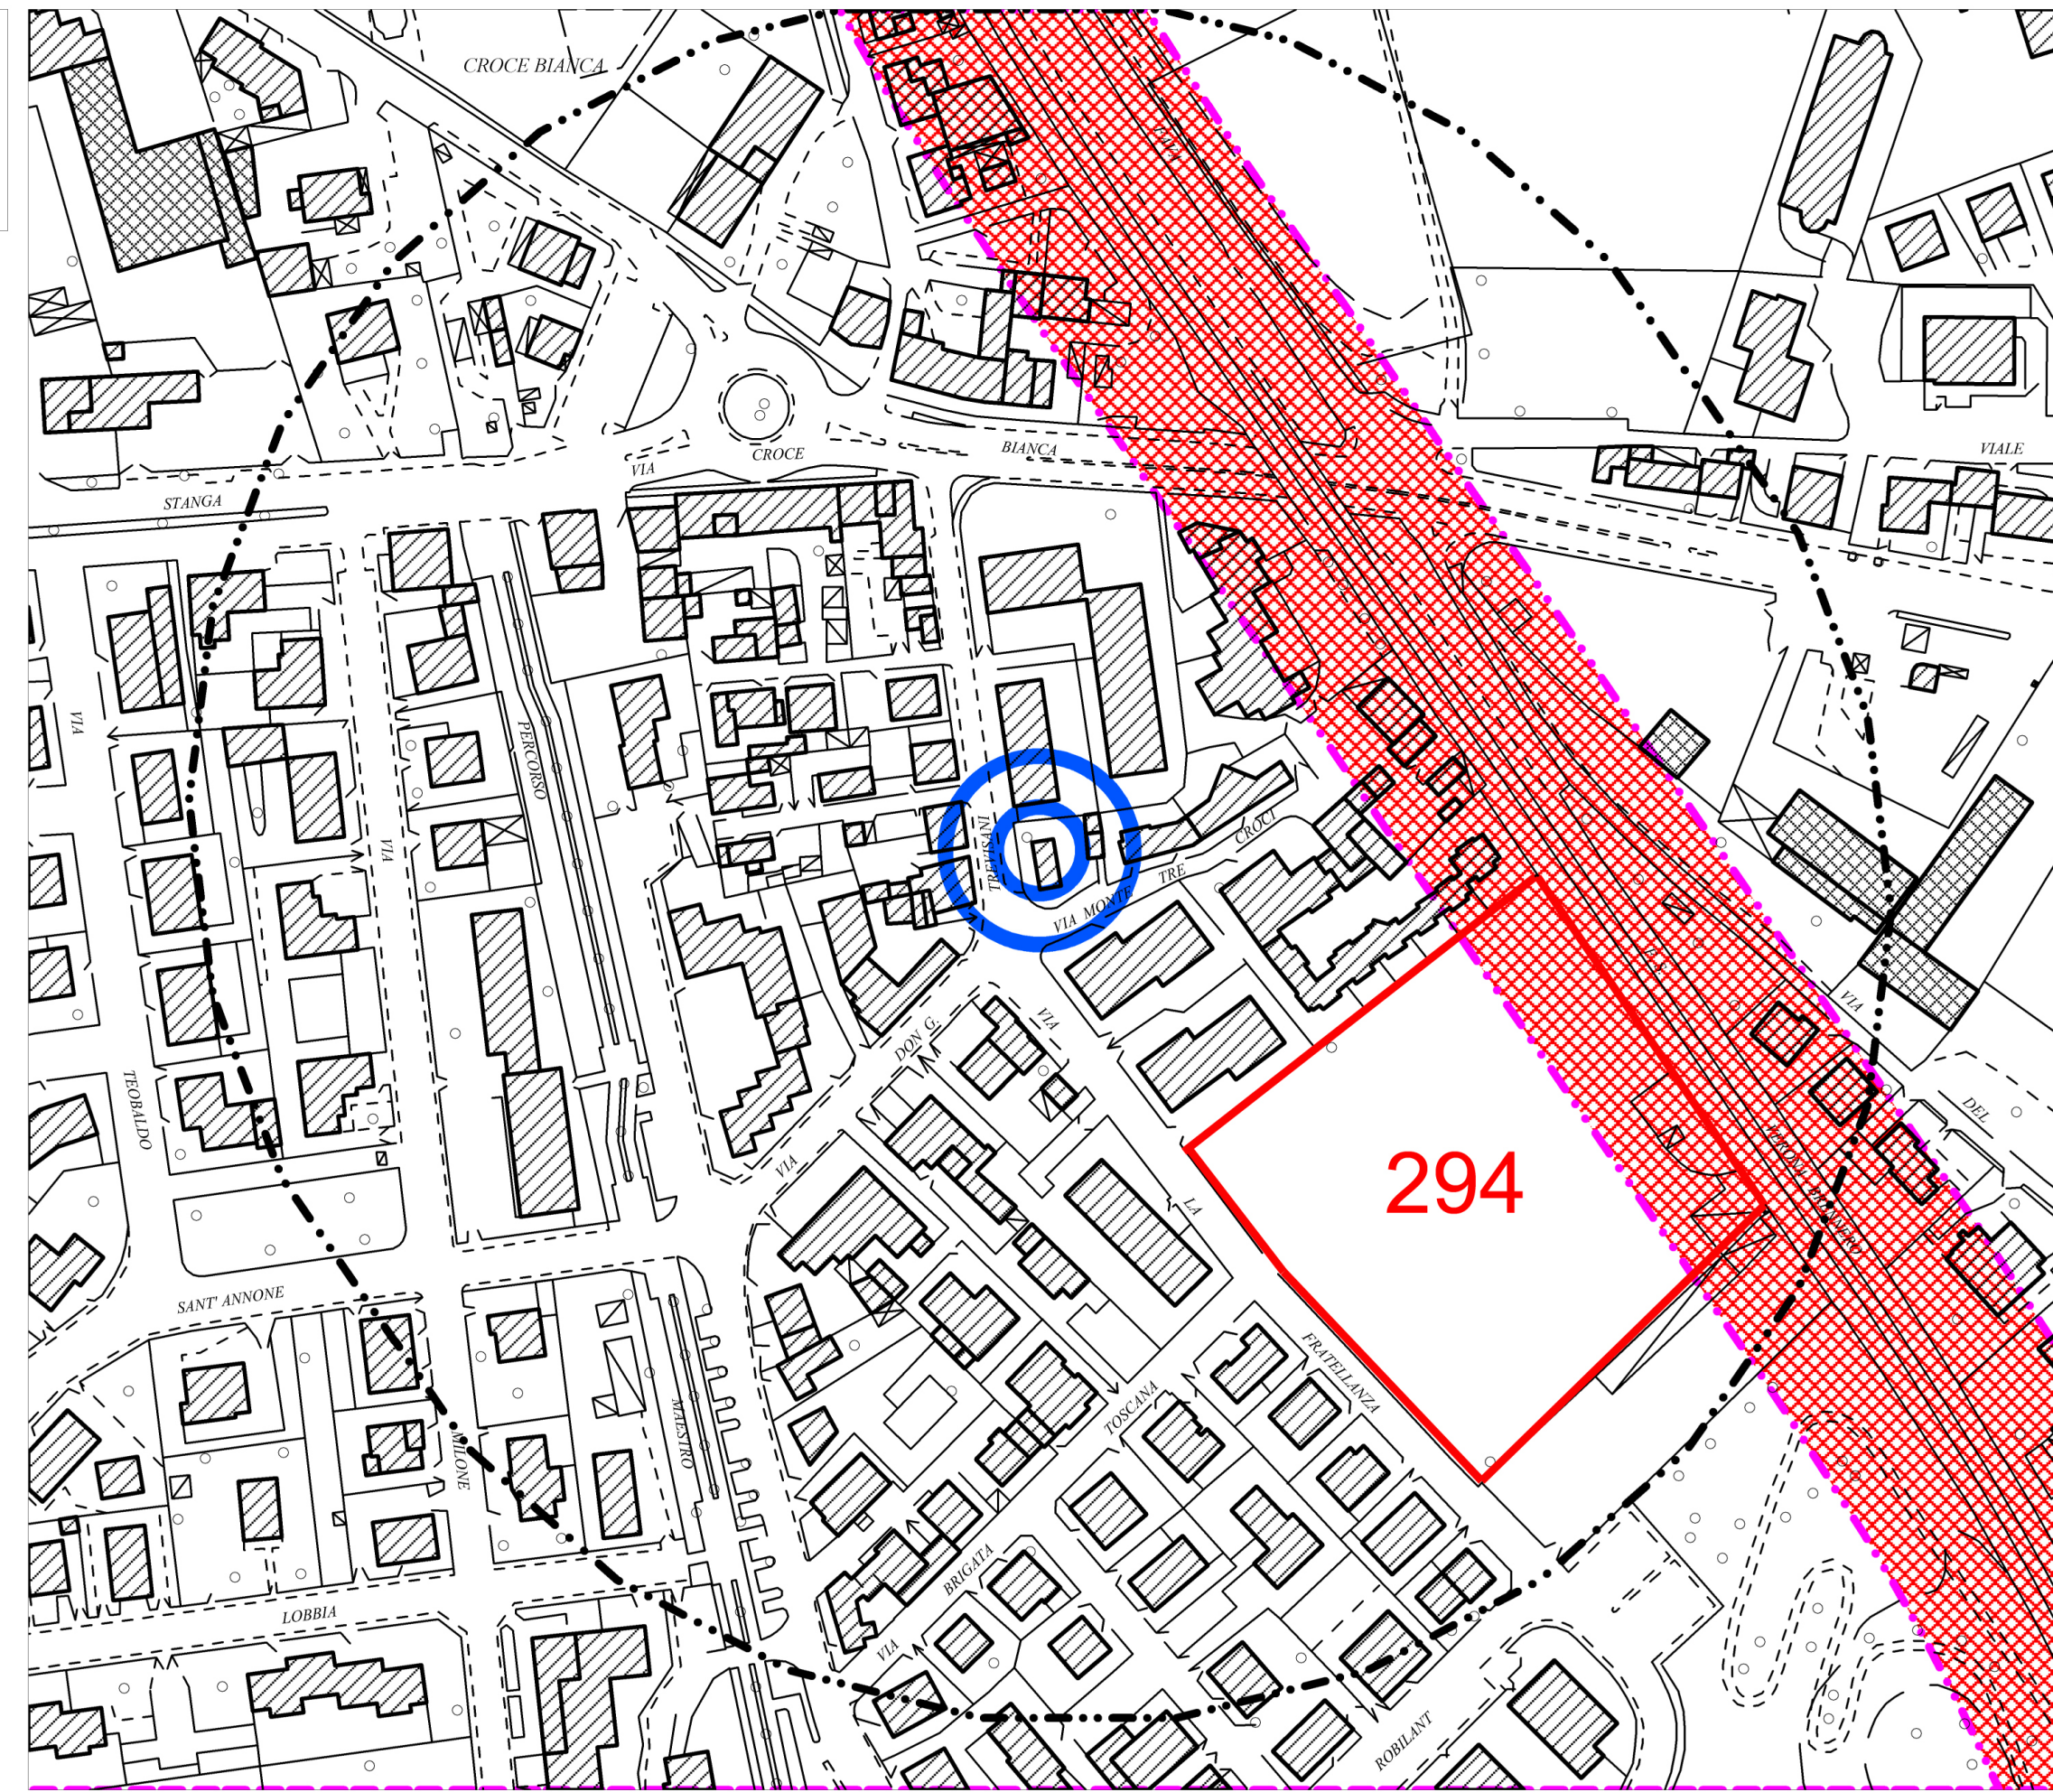

SCALA 1 : 2.000

50 0 50 100 150

METRI

Dott. Renzo Marcolini - Architetto
Via Calabria 30 - 37139 Verona
tel. 045 8901118 - fax 045 8919560
renzomarcolini@libero.it
renzo.marcolini@archiworldpec.it

Dott. Valeriano Benetti - Architetto
TENUTA MUSELLA - CORTE DEL DRAGO
Via XX Settembre 52 - San Martino B.A. (VR)
tel. 045 995100 - fax 045 8013365
valeriano.benetti@archiworldpec.it
valerianobenetti@gmail.com

2014

PROGETTO P.U.A.
 ATO 3 - REPERTORIO 294 - SCHEDA NORMA 294
 VIA LA FRATELLANZA - SAN MASSIMO
 VERONA

COMMITTENTI:

Soc. Coop. San Matteo a r.l.
Via Prato Santo n° 17
37126 VERONA

GIMA Real Estate Service s.r.l.
Via Carlo Cattaneo n° 15
37121 VERONA

Cordioli Eriberto
Via Principe Amedeo 123
37069 Villafranca (VR)

PROGETTISTI E DIRETTORI DEI LAVORI:
Dott. Arch. Renzo Marcolini
Dott. Arch. Valeriano Benetti

**RAPPRESENTAZIONE DEI VINCOLI
GRAVANTI SULL'AREA**

TAV. 02