



STATO DI FATTO

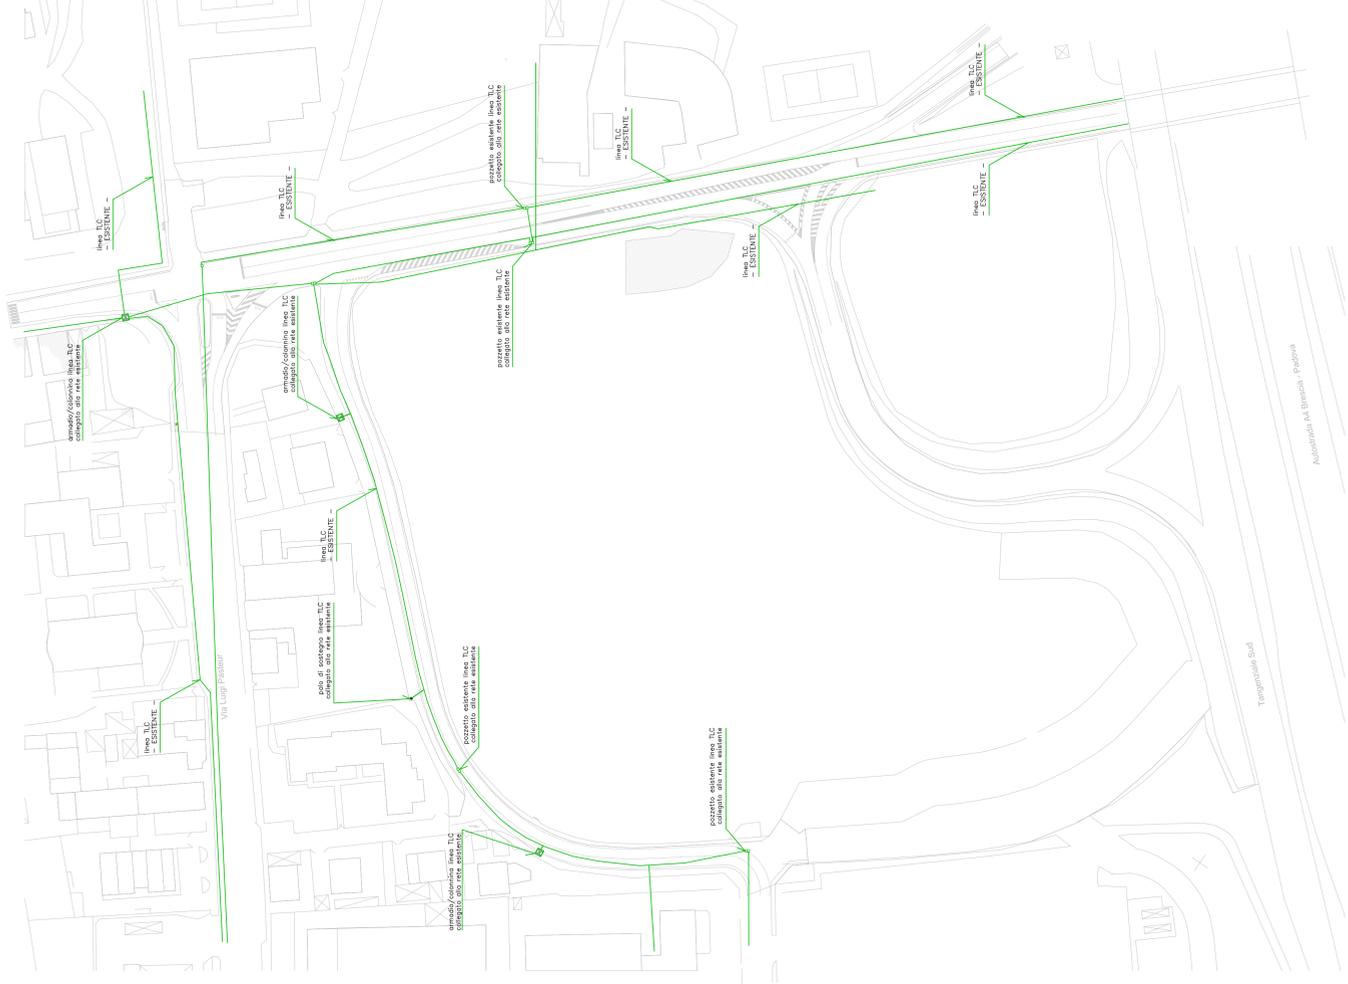


Disposizione sottoservizi Telecomunicazioni - scala 1:1000

STATO DI PROGETTO

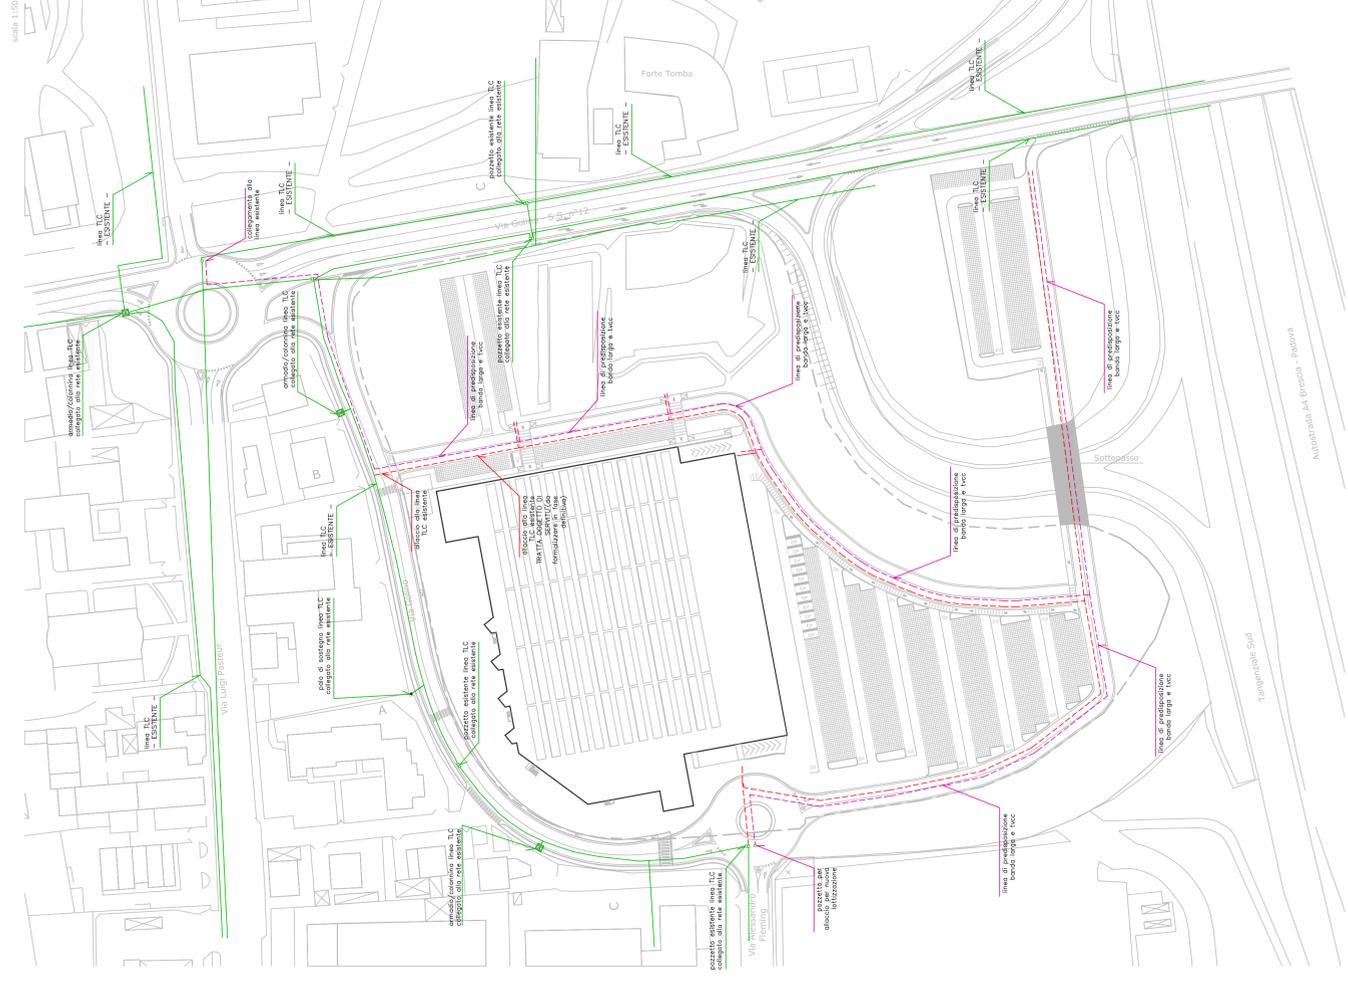

Disposizione sottoservizi Telecomunicazioni - scala 1:1000

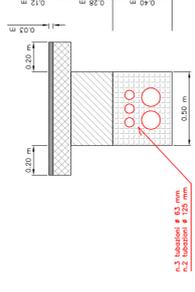

Particolare inaltativo - scala 1:20

LEGENDA SIMBOLI

Simbolo	Descrizione
Linea continua	Linee Telecomunicazioni esistenti - Tracciato indicativo
Linea tratteggiata	Linee Telecomunicazioni - PROGETTO -
Linea dash-dot	Linee Telecomunicazioni Banda Larga e TVCC - PROGETTO -
Linea dash-dot-dot	Connetti/grande sistema rispetto di Telecomunicazioni
Quadrato con X	Pozzetti esistenti rispetto di Telecomunicazioni
Quadrato vuoto	Pozzetti esistenti rispetto di Telecomunicazioni



Comune di Verona

PIANO URBANISTICO ATTUATIVO
DI INIZIATIVA PRIVATA
AMBITO ATC4 REPERTORIO 2B_B1
AREA EX FORTE TOMBA VIA GOJINO

PROGETTO

00 05.2

11.03.2015

1:1000=1:20

11.03.2015

11.03.2015

Comune di Verona

Comune di Verona