



STATO DI FATTO

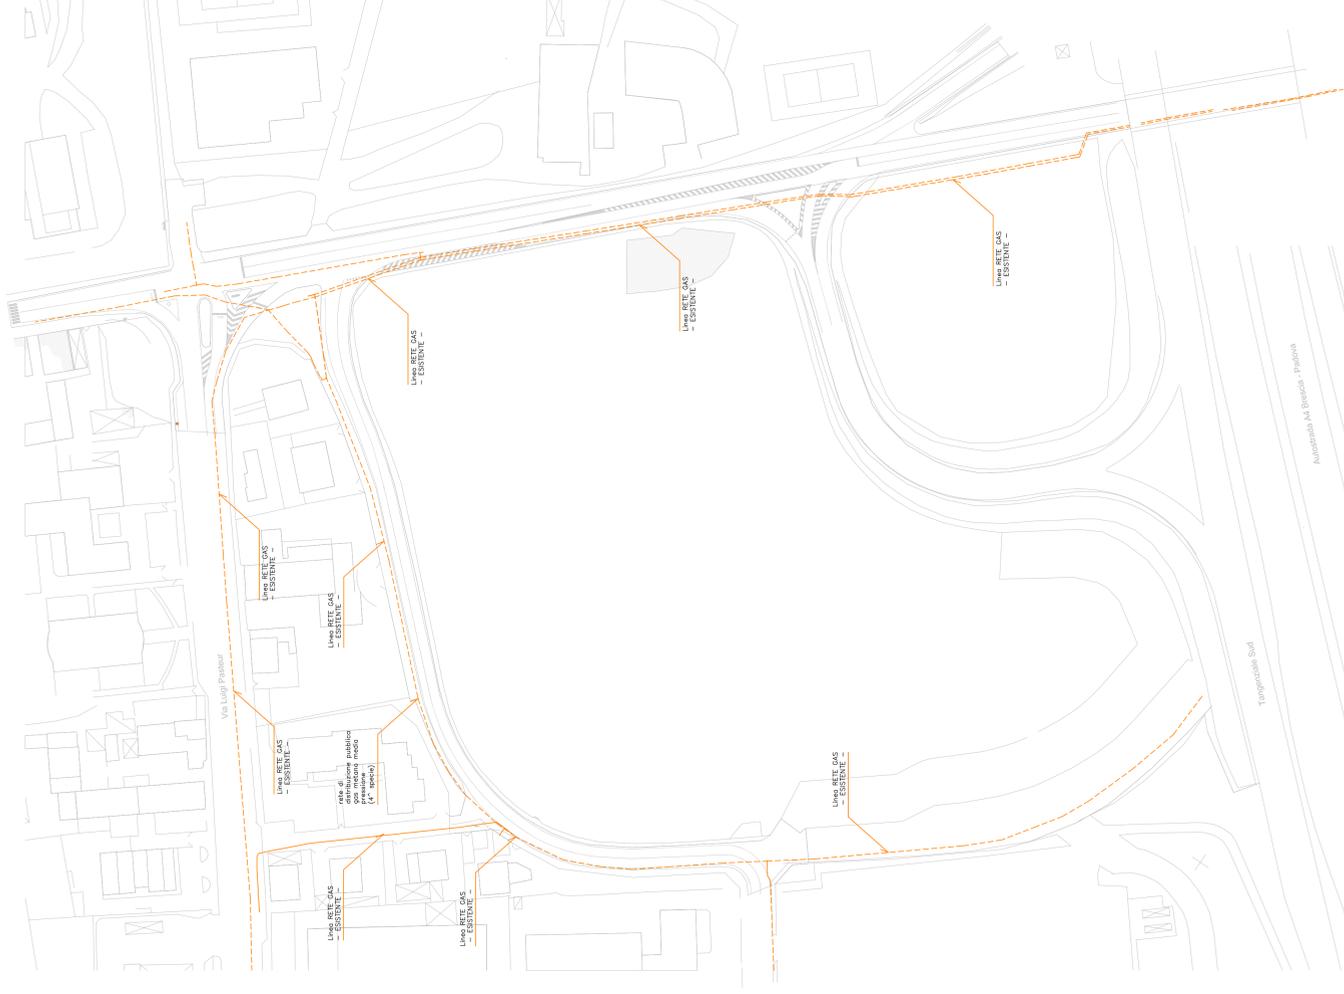


Disposizione rete di distribuzione GAS - scala 1:1000

STATO DI PROGETTO

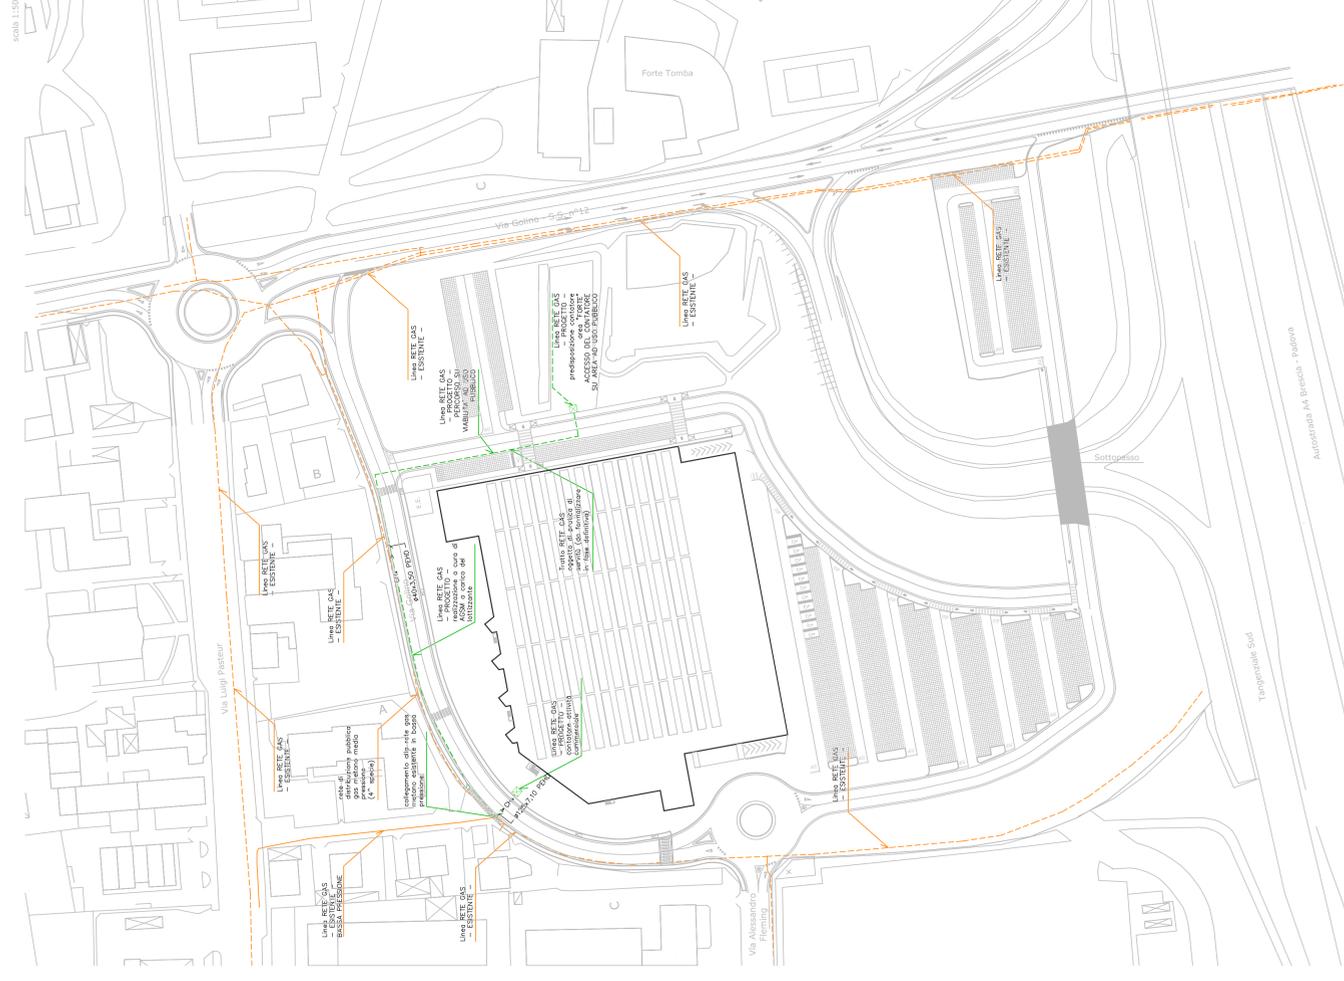

Disposizione rete di distribuzione GAS - scala 1:1000

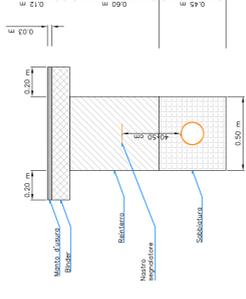

Particolare insediativo - scala 1:20

LEGENDA SIMBOLI

Simbolo	Descrizione
	Linea RETE GAS bassa pressione - ESISTENTE
	Linea RETE GAS media pressione - ESISTENTE
	Linea RETE GAS bassa pressione - PROGETTO
	Punto di consegna GAS con contatore - PROGETTO



Comune di Verona

**tosano**

PIANO URBANISTICO ATTUATIVO  
DI INIZIATIVA PRIVATA  
AMBITO ATO4 REPERTORIO 2B-B1  
AREA EX FORTE TOMBA VIA GOLINO

PROGETTO

FORST

diandi paolo

econterche

11/05/2018

00 05.3