LEGENDA:

- PERIMETRO AMBITO
- CONDOTTE ACQUE NERE
- POZZETTI ESISTENTI
- CONDOTTE ACQUE BIANCHE
- CONDOTTE ACQUE MISTE
- CONDOTTE ACQUE NERE IN PRESSIONE PEAD Ø 110
- ALLACCIAMENTO FOGNATURA
- FUTURA FOGNATURA COMUNALE
- POZZETTO DI SIFONATO DI PROGETTO

STATO DI FATTO — scala 1:1000

STATO DI PROGETTO — scala 1:1000

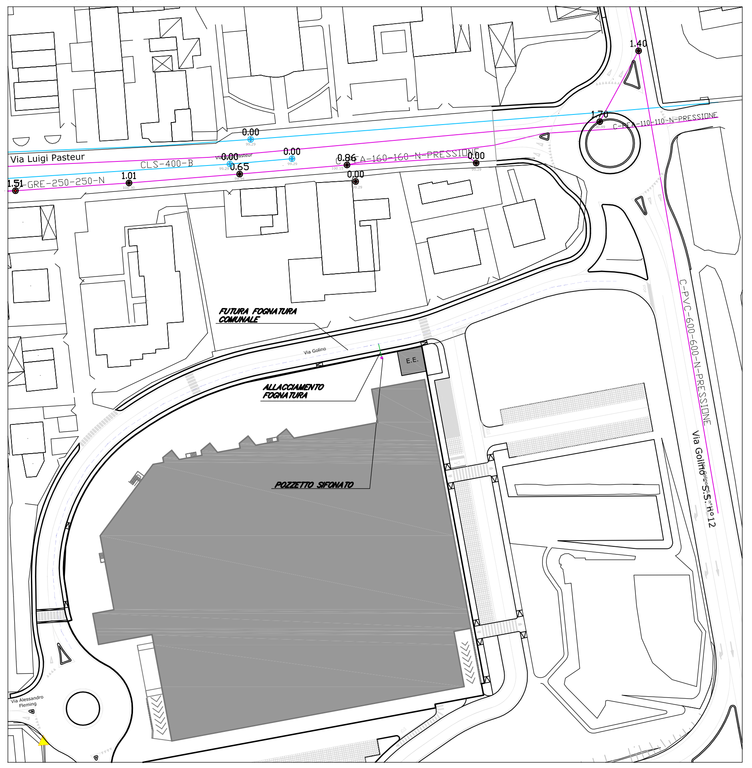

intervento

PIANO URBANISTICO ATTUATIVO DI INIZIATIVA PRIVATA – AMBITO ATO 4 – REPERTORIO 2B B1 AREA EX FORTE TOMBA VIA GOLINO

PROGETTO

Comune di Verona

committente

SUPERMERCATI tosano

consulenti | progettisti e dir. lavori | proprieta'

Back Verona srl
37138 verona - via dell'artigianato, 13
tel. 045/8350000 fax 045/8350001 - 045/8350252
E-mail: info@backverona.it

studio tecnico danti paolo architetto
37138 verona - via dell'artigianato, 13/a
tel. 045/8350000 fax 045/8350001 fax 045/8350700
cf. p.iva: 02290410 023 8
orch. Paolo Danti — orch. Paolo Danti

S.E.T. Studio Energia Territorio S.a.r.l.
37137 VERONA (VR) - via F. NERVO, 42
TEL.0.45.8010.411 - FAX 045.8010.412
E-mail: info@setprogetti.it - P.IVA 02 280 890 236
Best Ideas for a better World — Ing. Claudio Lovato

elaborato: Infrastrutture a rete — FOGNATURA ACQUE NERE

classifica: ..... | scala: 1:500 | esecutore | formato: A0

ultima revisione: 20/03/2015 | data: 02/12/2014

elab. n. 05.7a | elab. n. 05.7

ART. 6 proprietà, diffusione e riproduzione riservati a norme di legge vigenti

SEZIONE PER LA POSA DI FOGNATURA

SEZIONE TIPO DI SCAVO SU STRADA COMUNALE

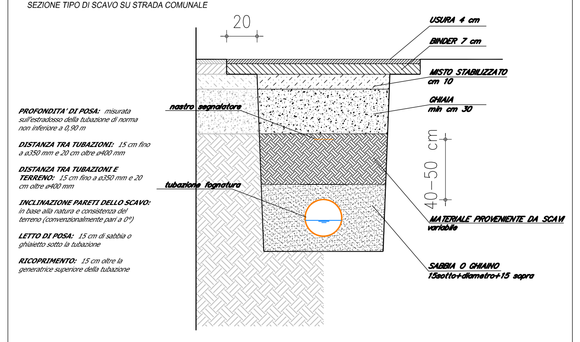

PROFONDITA' DI POSA: misurata sull'estradosso della tubazione di norma non inferiore a 0.80 m

DISTANZA TRA TUBAZIONI: 15 cm fino a ø200 mm e 20 cm oltre ø400 mm

DISTANZA TRA TUBAZIONI E PARETI: 15 cm fino a ø200 mm e 20 cm oltre ø400 mm

INCLINAZIONE PARETI DELLO SCAVO: in base alla natura e consistenza del terreno (comunemente pari a 2°)

LETTO DI POSA: 15 cm di sabbia o ghiaietto sotto la tubazione

RICOPRIMENTO: 15 cm oltre la generatrice superiore della tubazione

SEZIONE STRADALE TIPO

FOGNATURA RETE NERA

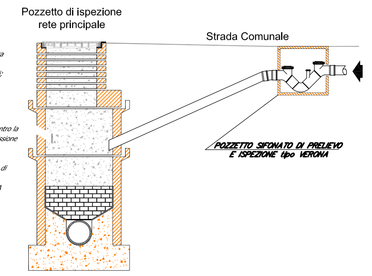

NOTE

1) Il materiale scelto e la posa in opera devranno garantire:
- resistenza statica ai carichi stradali;
- resistenza all'aggressione chimica (corrosione) e fisica (abrasione) dei liquami

2) i giunti ed il materiale (tubo) devranno garantire impermeabilità contro la fuoriuscita dei liquami e contro l'immissione di acque di falda ecc:

3) ad ogni deviazione e cambiamento di pendenza deve essere inserito una cameretta di ispezione (vedi "SCHEMA ALLACCIAMENTI RETE NERA")

POZZETTO SIFONATO DI ISPEZIONE E PRELIEVO

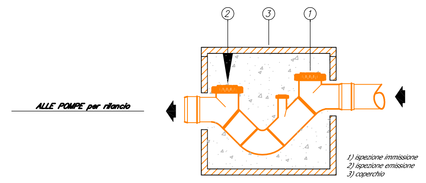

Pozzetto di ispezione e prelievo con sifone VERONA