

Intervento

PIANO URBANISTICO ATTUATIVO DI INIZIATIVA PRIVATA - AMBITO ATO 4 - REPERTORIO 2B B1 AREA EX FORTE TOMBA VIA GOLINO

RESTAURO CONSERVATIVO E RECUPERO FUNZIONALE DEL FORTE STADION (TOMBA) VIA GOLINO - VERONA

STATO ATTAULE

consulenti progettisti e dir. lavori

Aspetto
37136 verona - via dell'esperto, 10
tel. 045 8203205 a.r. fax 045 8212723
E-mail: info@aspettoprogetti.it

Studio Tecnico
danti paolo
architetto
37135 verona - via dell'esperto, 10
tel. 045 8203205 a.r. fax 045 8212723
E-mail: info@aspettoprogetti.it
arch. Paolo Danti

arkitot
ARKITET STUDIO Professionisti Associati
di arch. G. Manni, arch. M. Dal Forno, ing. U. Domeniconi
Via Marconi n. 28 - 37135 Verona
t. 045 8203205 studio@arkitot.it
arch. G. Manni arch. M. Dal Forno


elaborato

INQUADRAMENTO URBANISTICO E VINCOLI SULL'AREA
Inquadramento geografico dell'area di intervento
Pianimetria con destinazioni urbanistiche
Vista aerea con individuazione del forte
Proposta del vincolo sull'area
Estratto di mappa catastale
Sistema informativo territoriale - tav. 1 - 2 - 4 - 5


classifica	scala	ultima revisione	data
.....			7.4.14
esecutore	formato	elab. n.	elab. n.
.....	82x61 cm	00	05.9.1

0005 di progetti, illustrazioni e riproduzioni riservati ai confronti alle leggi vigenti

INQUADRAMENTO GEOGRAFICO DELL'AREA DI INTERVENTO

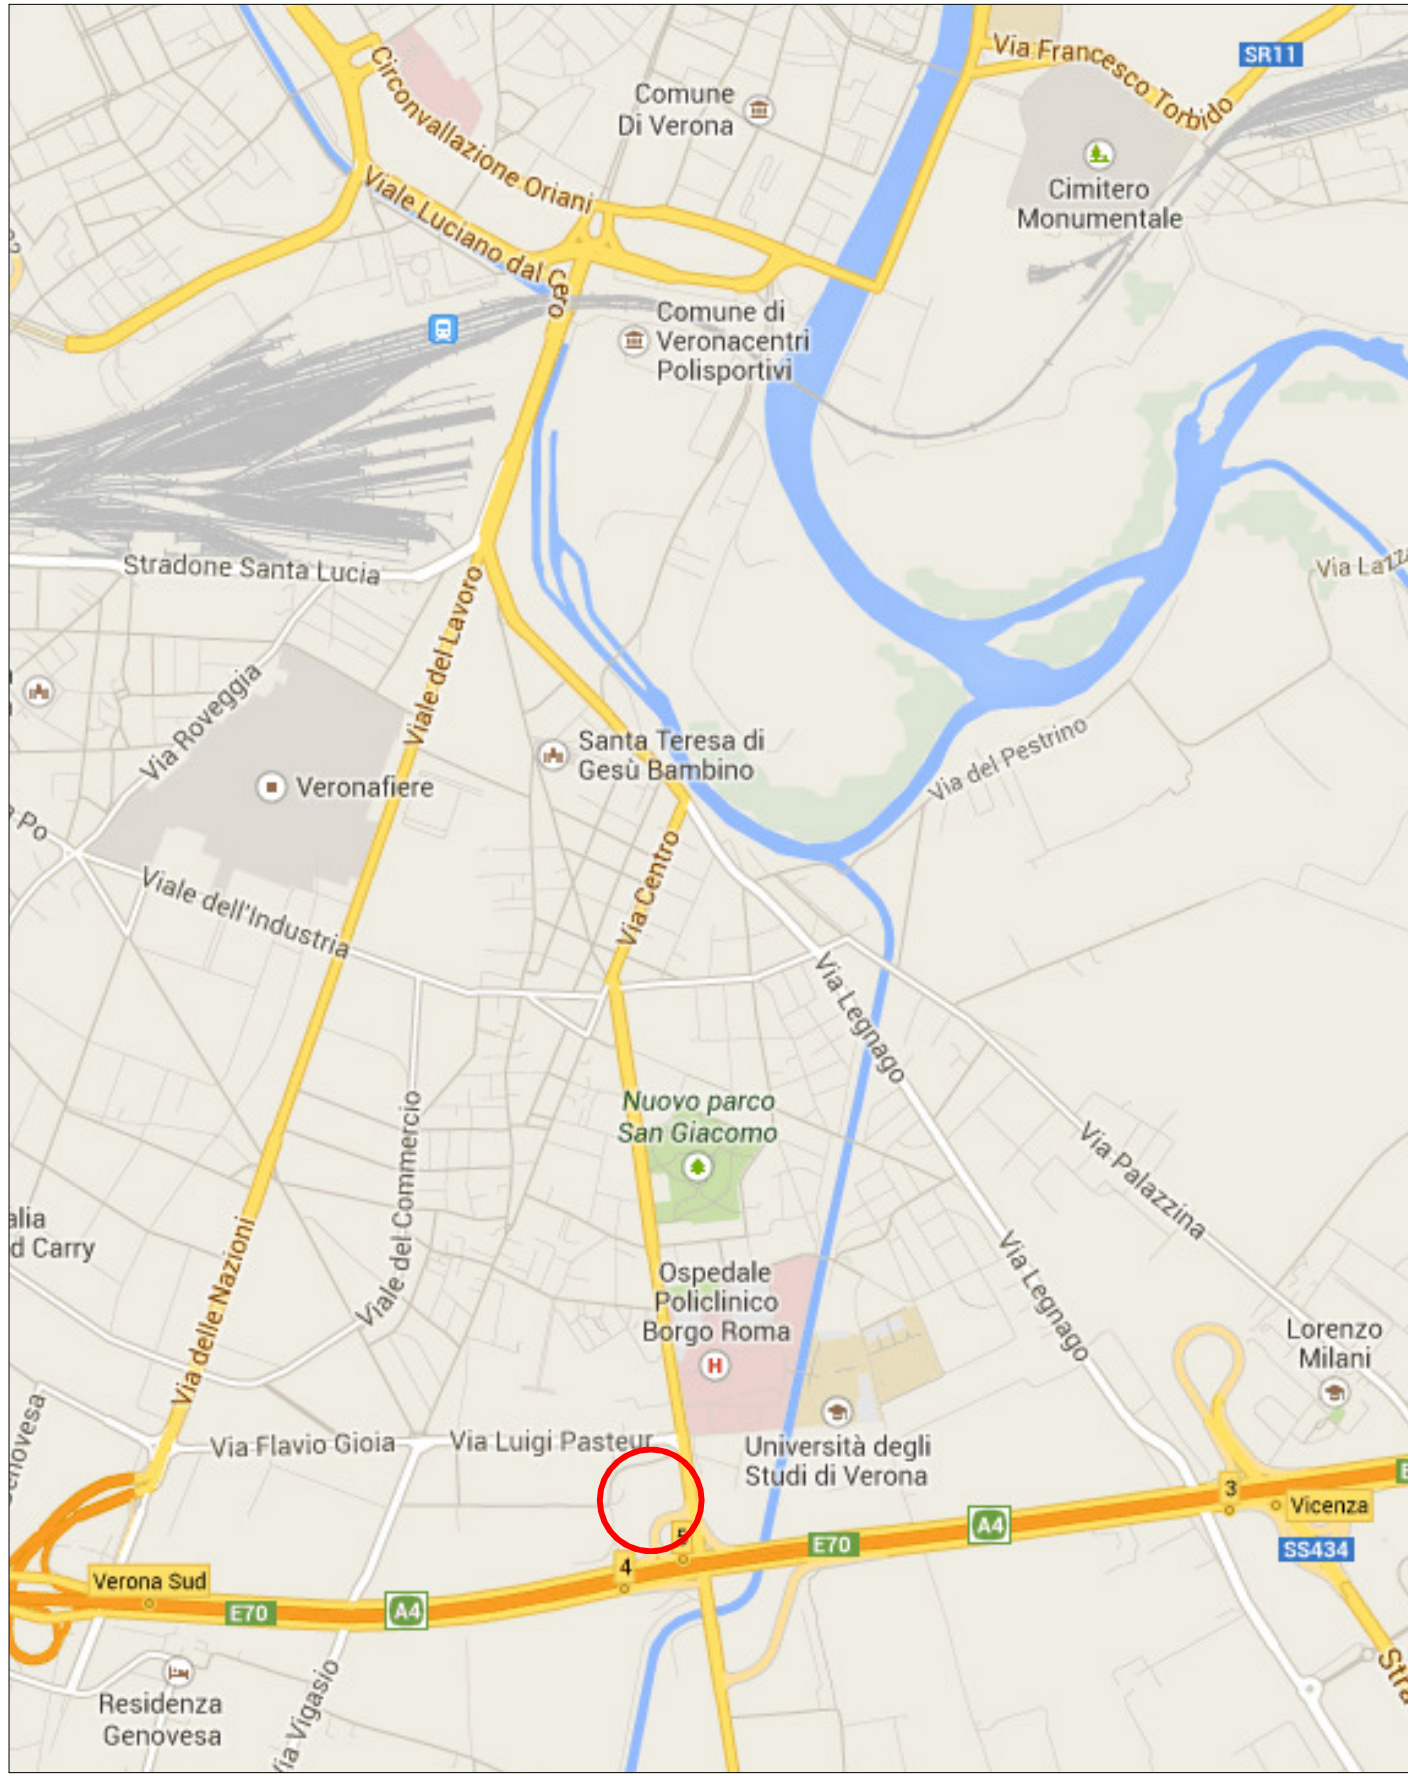


PLANIMETRIA CON DESTINAZIONI URBANISTICHE DELL'AREA E FASCIA VINCOLATA ALLEGATA ALL'AUTORIZZAZIONE ALLA CESSIONE DELL'AREA SOPRINTENDENZA REGIONALE Prot. N° 5525 del 6 OTTOBRE 2003

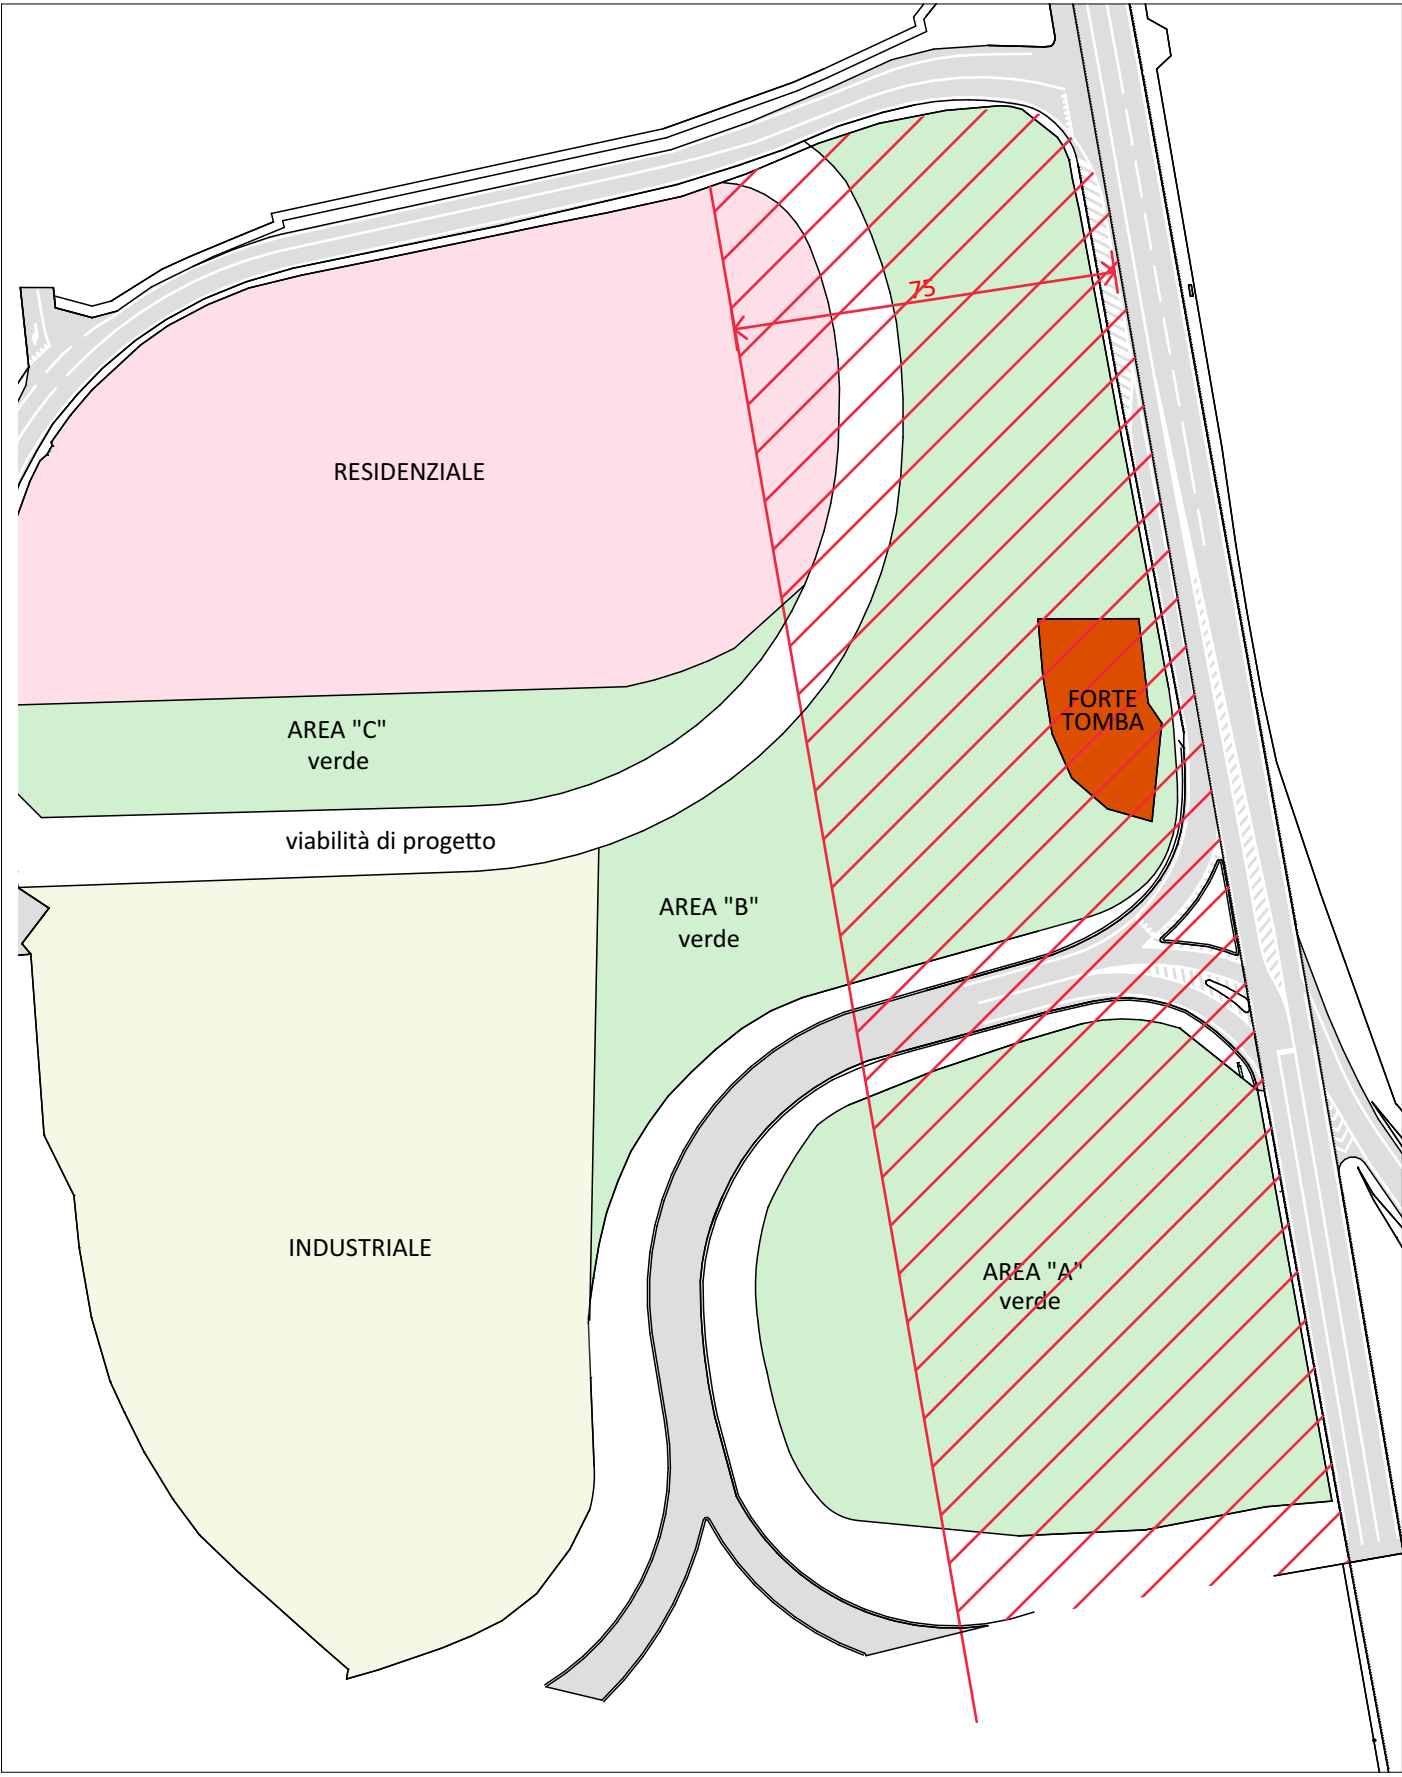


PROPOSTA DI REVISIONE DEL VINCOLO SULL'AREA SOPRINTENDENZA DI VERONA prot. N° 24249 del 02 SETTEMBRE 2013



SIT - Tavola 1 - VINCOLI DELLA PIANIFICAZIONE art. 29 Vincolo Monumentale

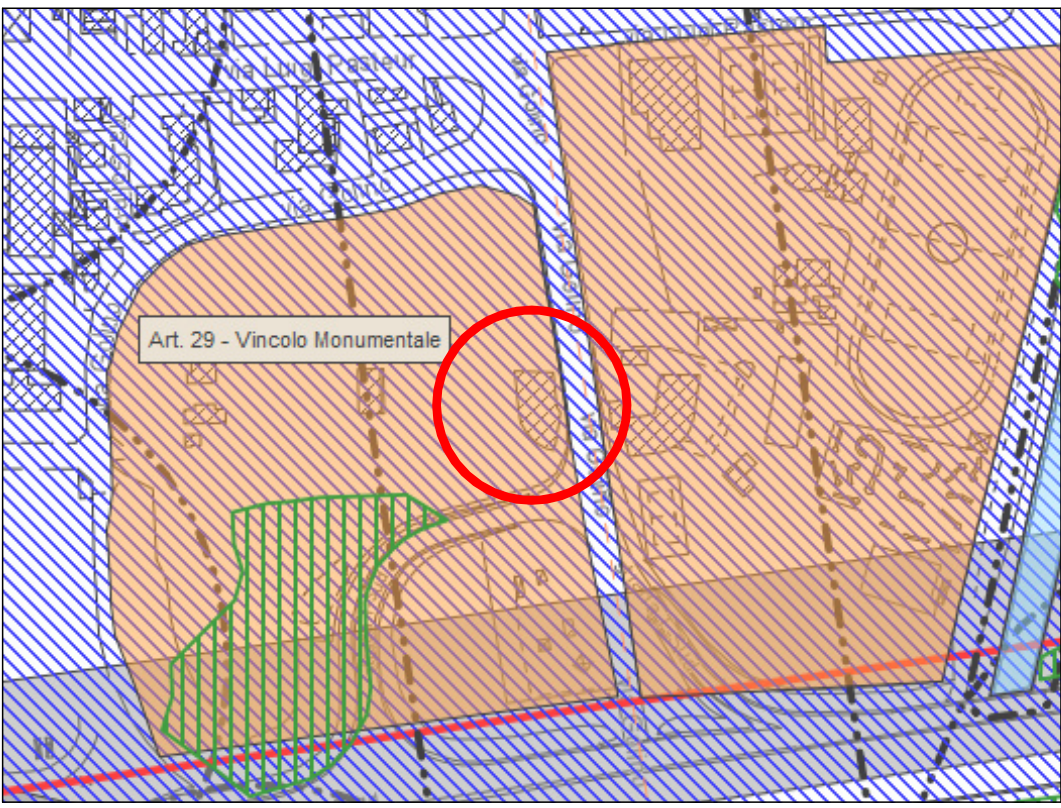


SIT - Tavola 2 - TUTELA DEL PAESAGGIO art. 57 Elemento di Natura Storica

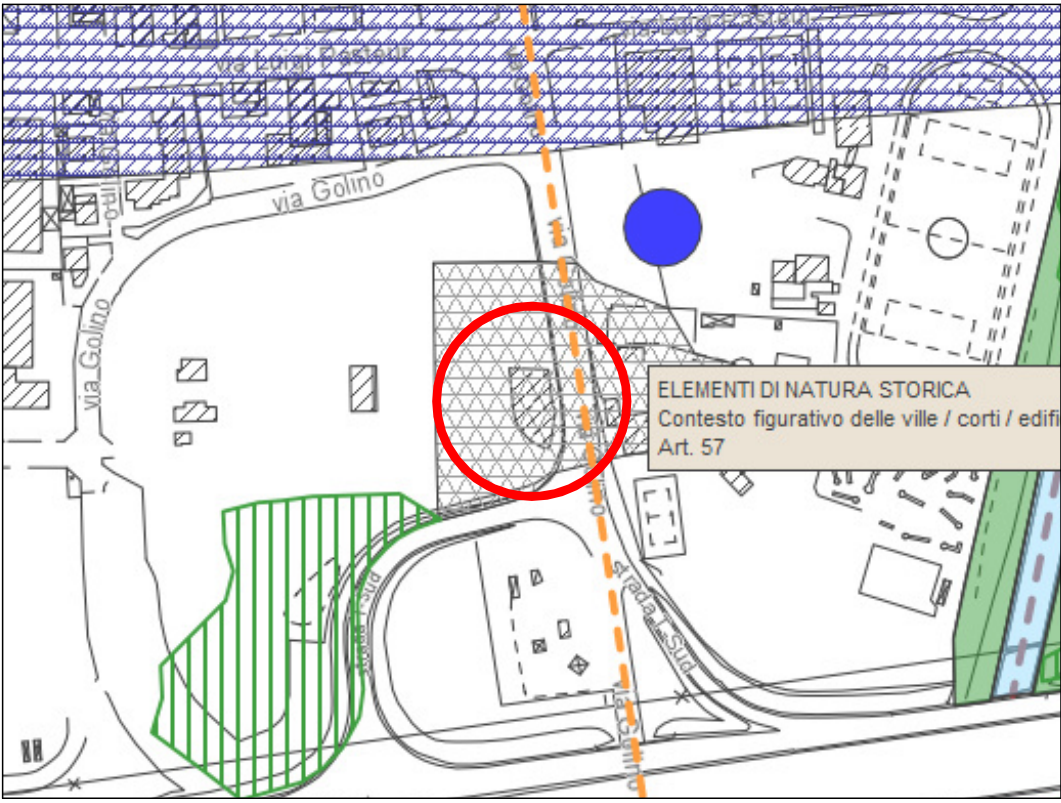


VISTA AEREA CON INDIVIDUAZIONE DEL FORTE



ESTRATTO DI MAPPA CATASTALE FOGLIO 368 MAPP. 355

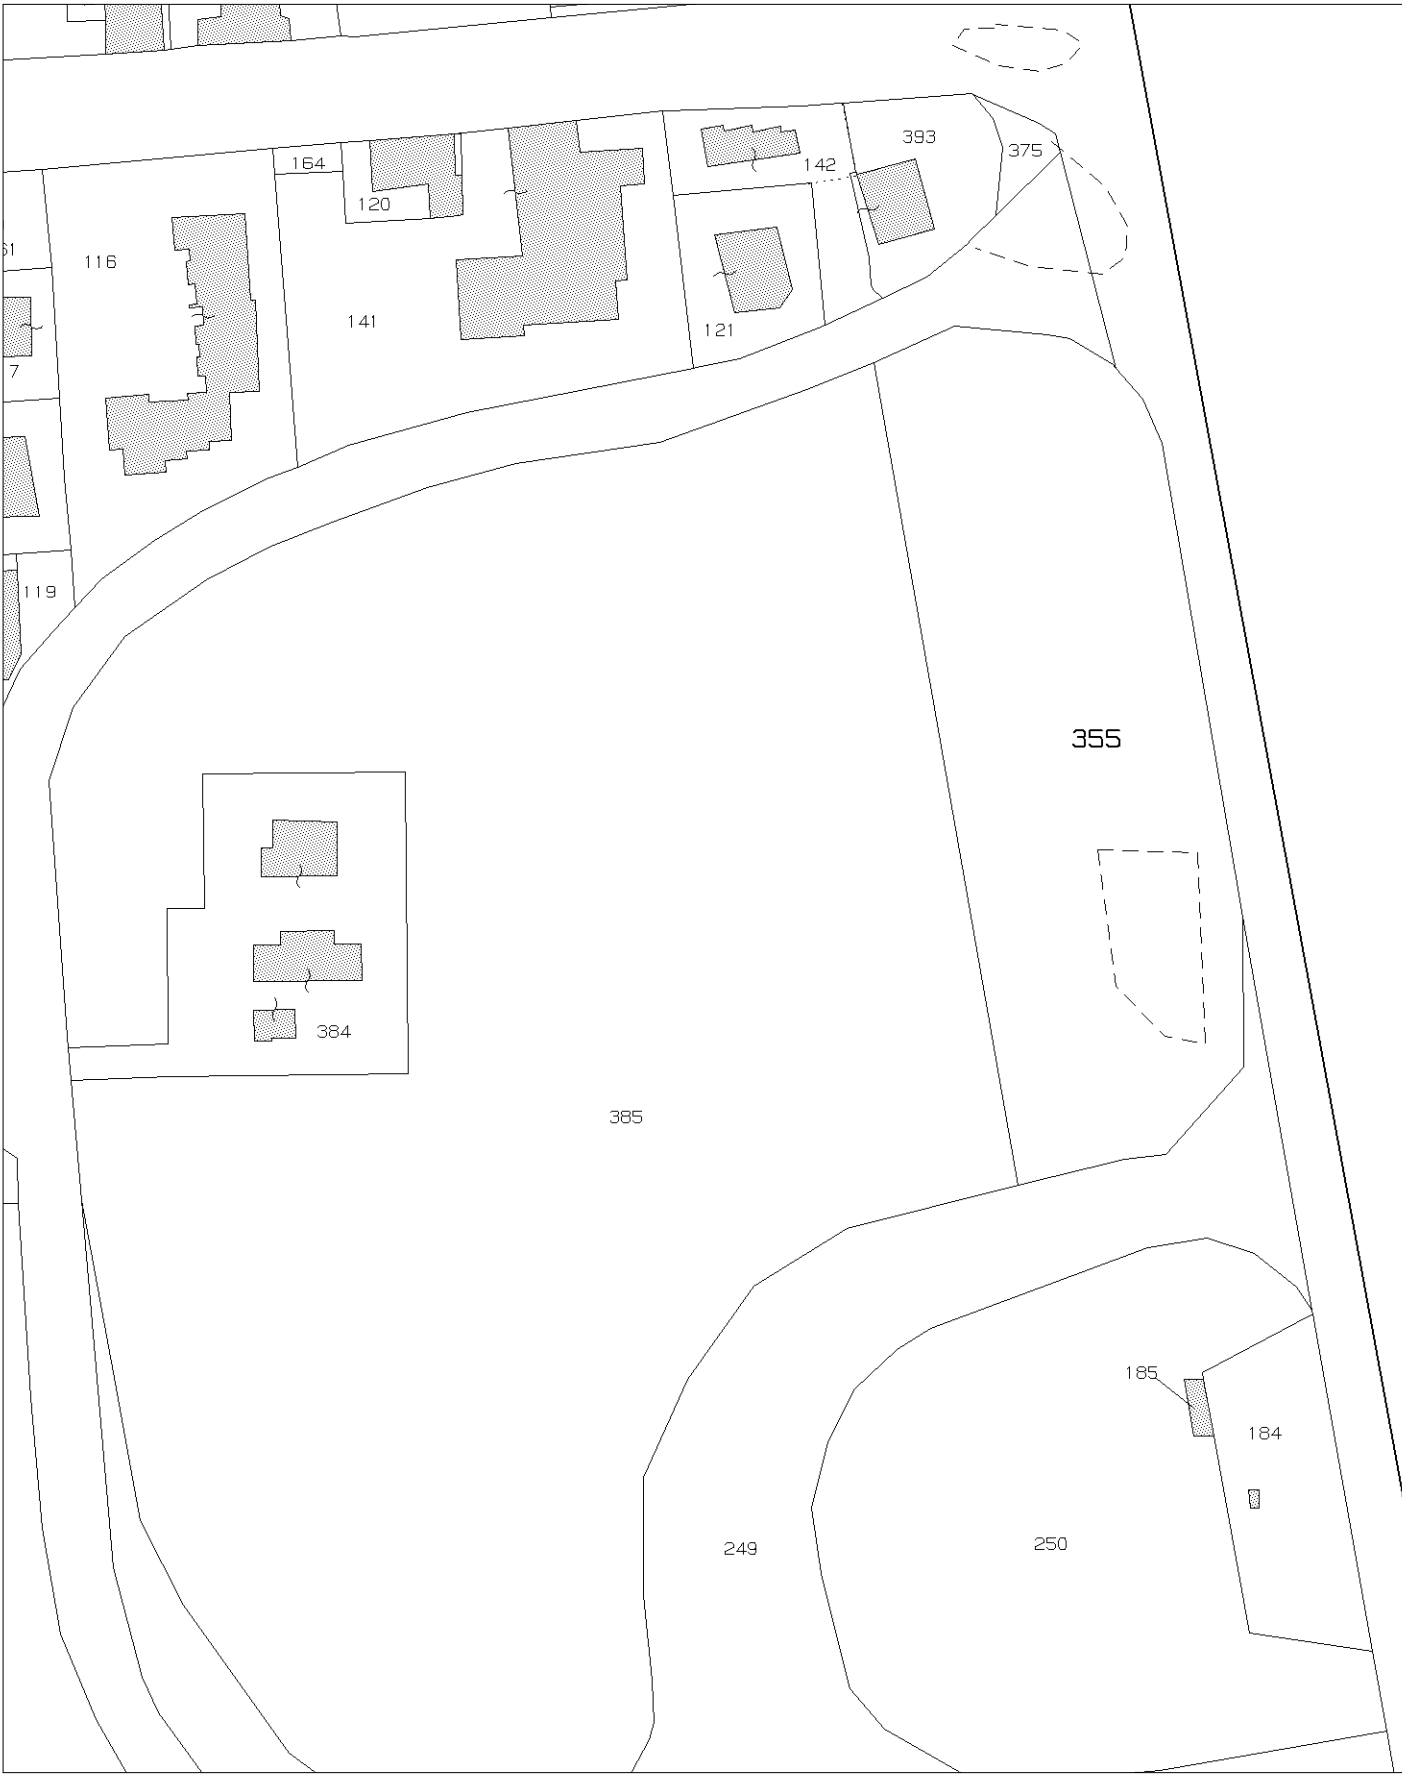

SIT - Tavola 4 - PI REGOLATIVO, Tavola 5 - PI OPERATIVO Manifestazione n. 2B-B1

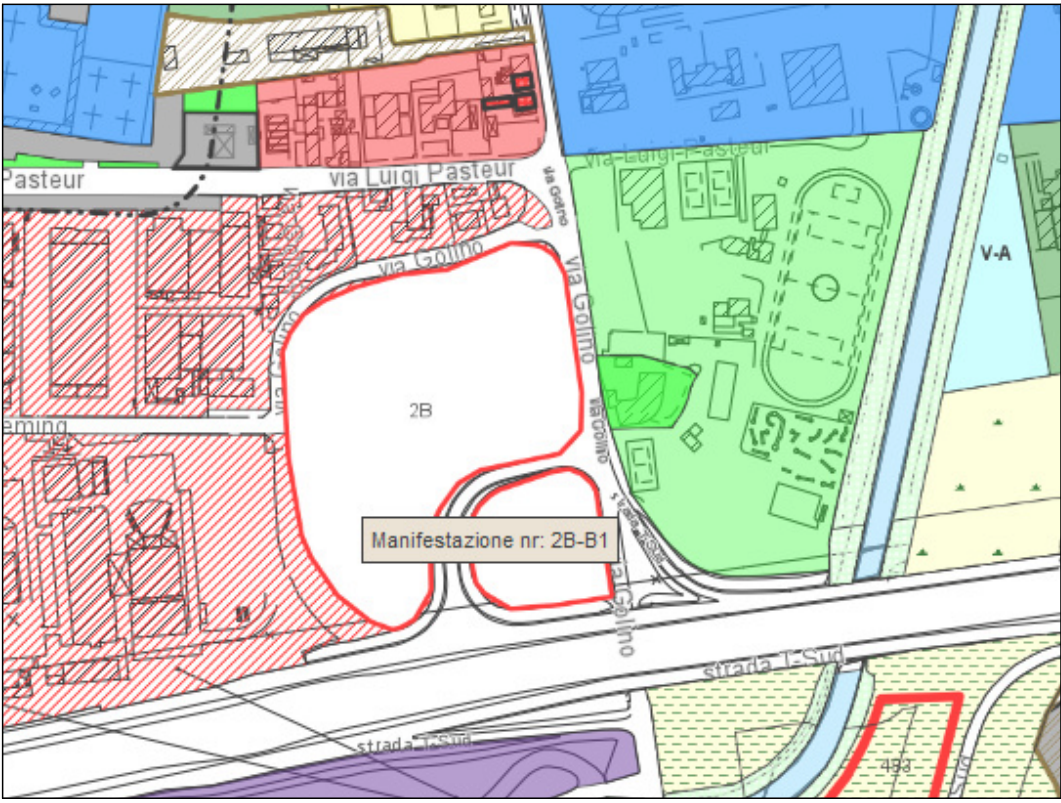

MANIFESTAZIONE DI INTERESSE N. 2B-B1 Scheda Norma

