

Intervento

PIANO URBANISTICO ATTUATIVO DI INIZIATIVA PRIVATA - AMBITO ATO 4 - REPERTORIO 2B B1 AREA EX FORTE TOMBA VIA GOLINO

Comune di Verona

comittente

Supermercati Losano

proprietà

consulenti

progettisti e dir. lavori

architetto

elaborato

classifica

scala

ultima revisione

data

7.4.14

00

05.9.3

elaborato

classifica

scala

ultima revisione



data

7.4.14


00

05.9.3

PLANIMETRIA DELL'INDAGINE ARCHEOLOGICA CONOSCITIVA DELL'AREA

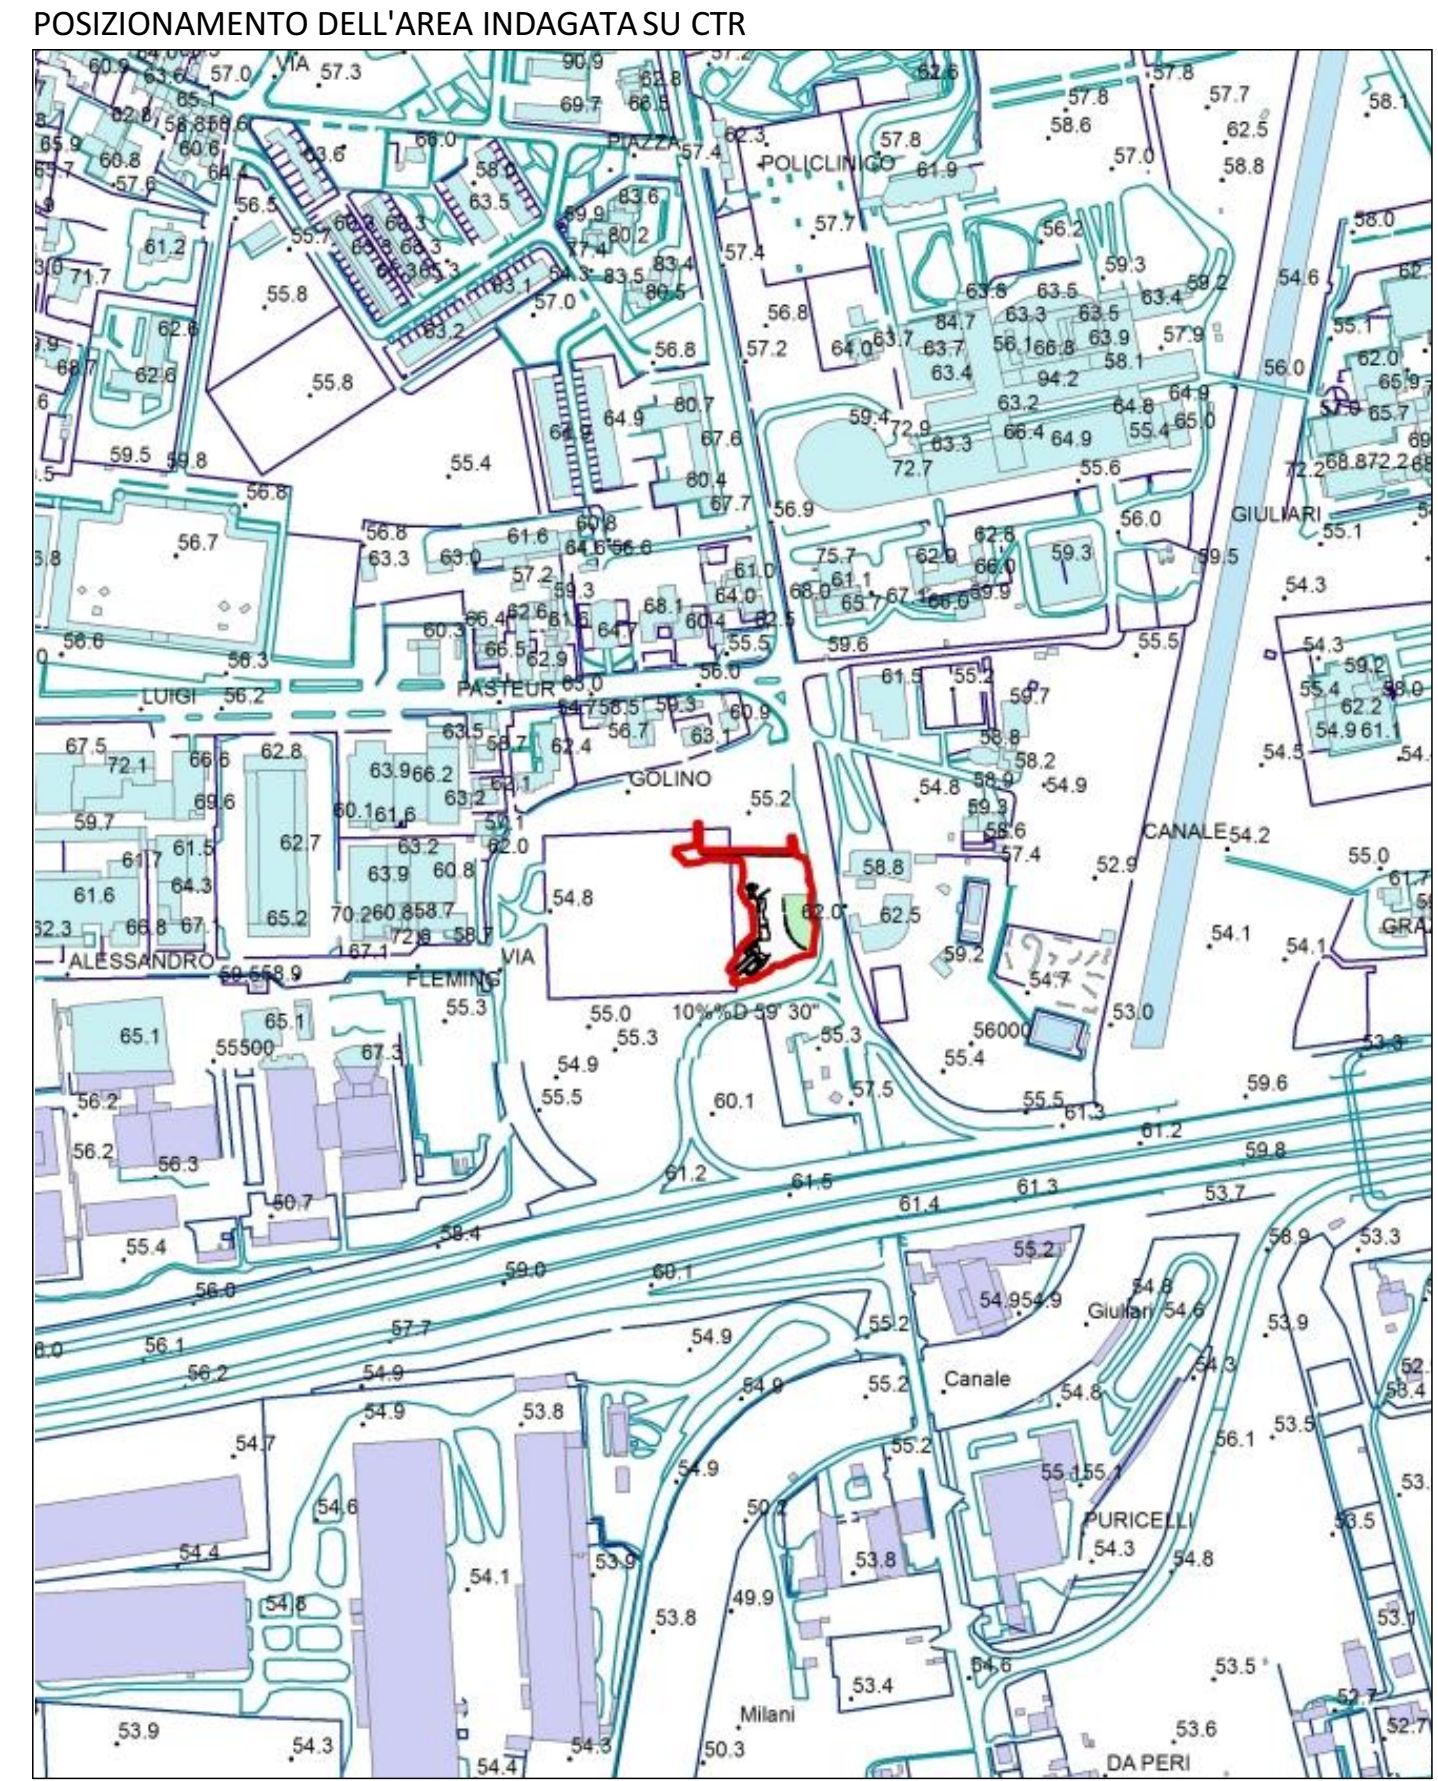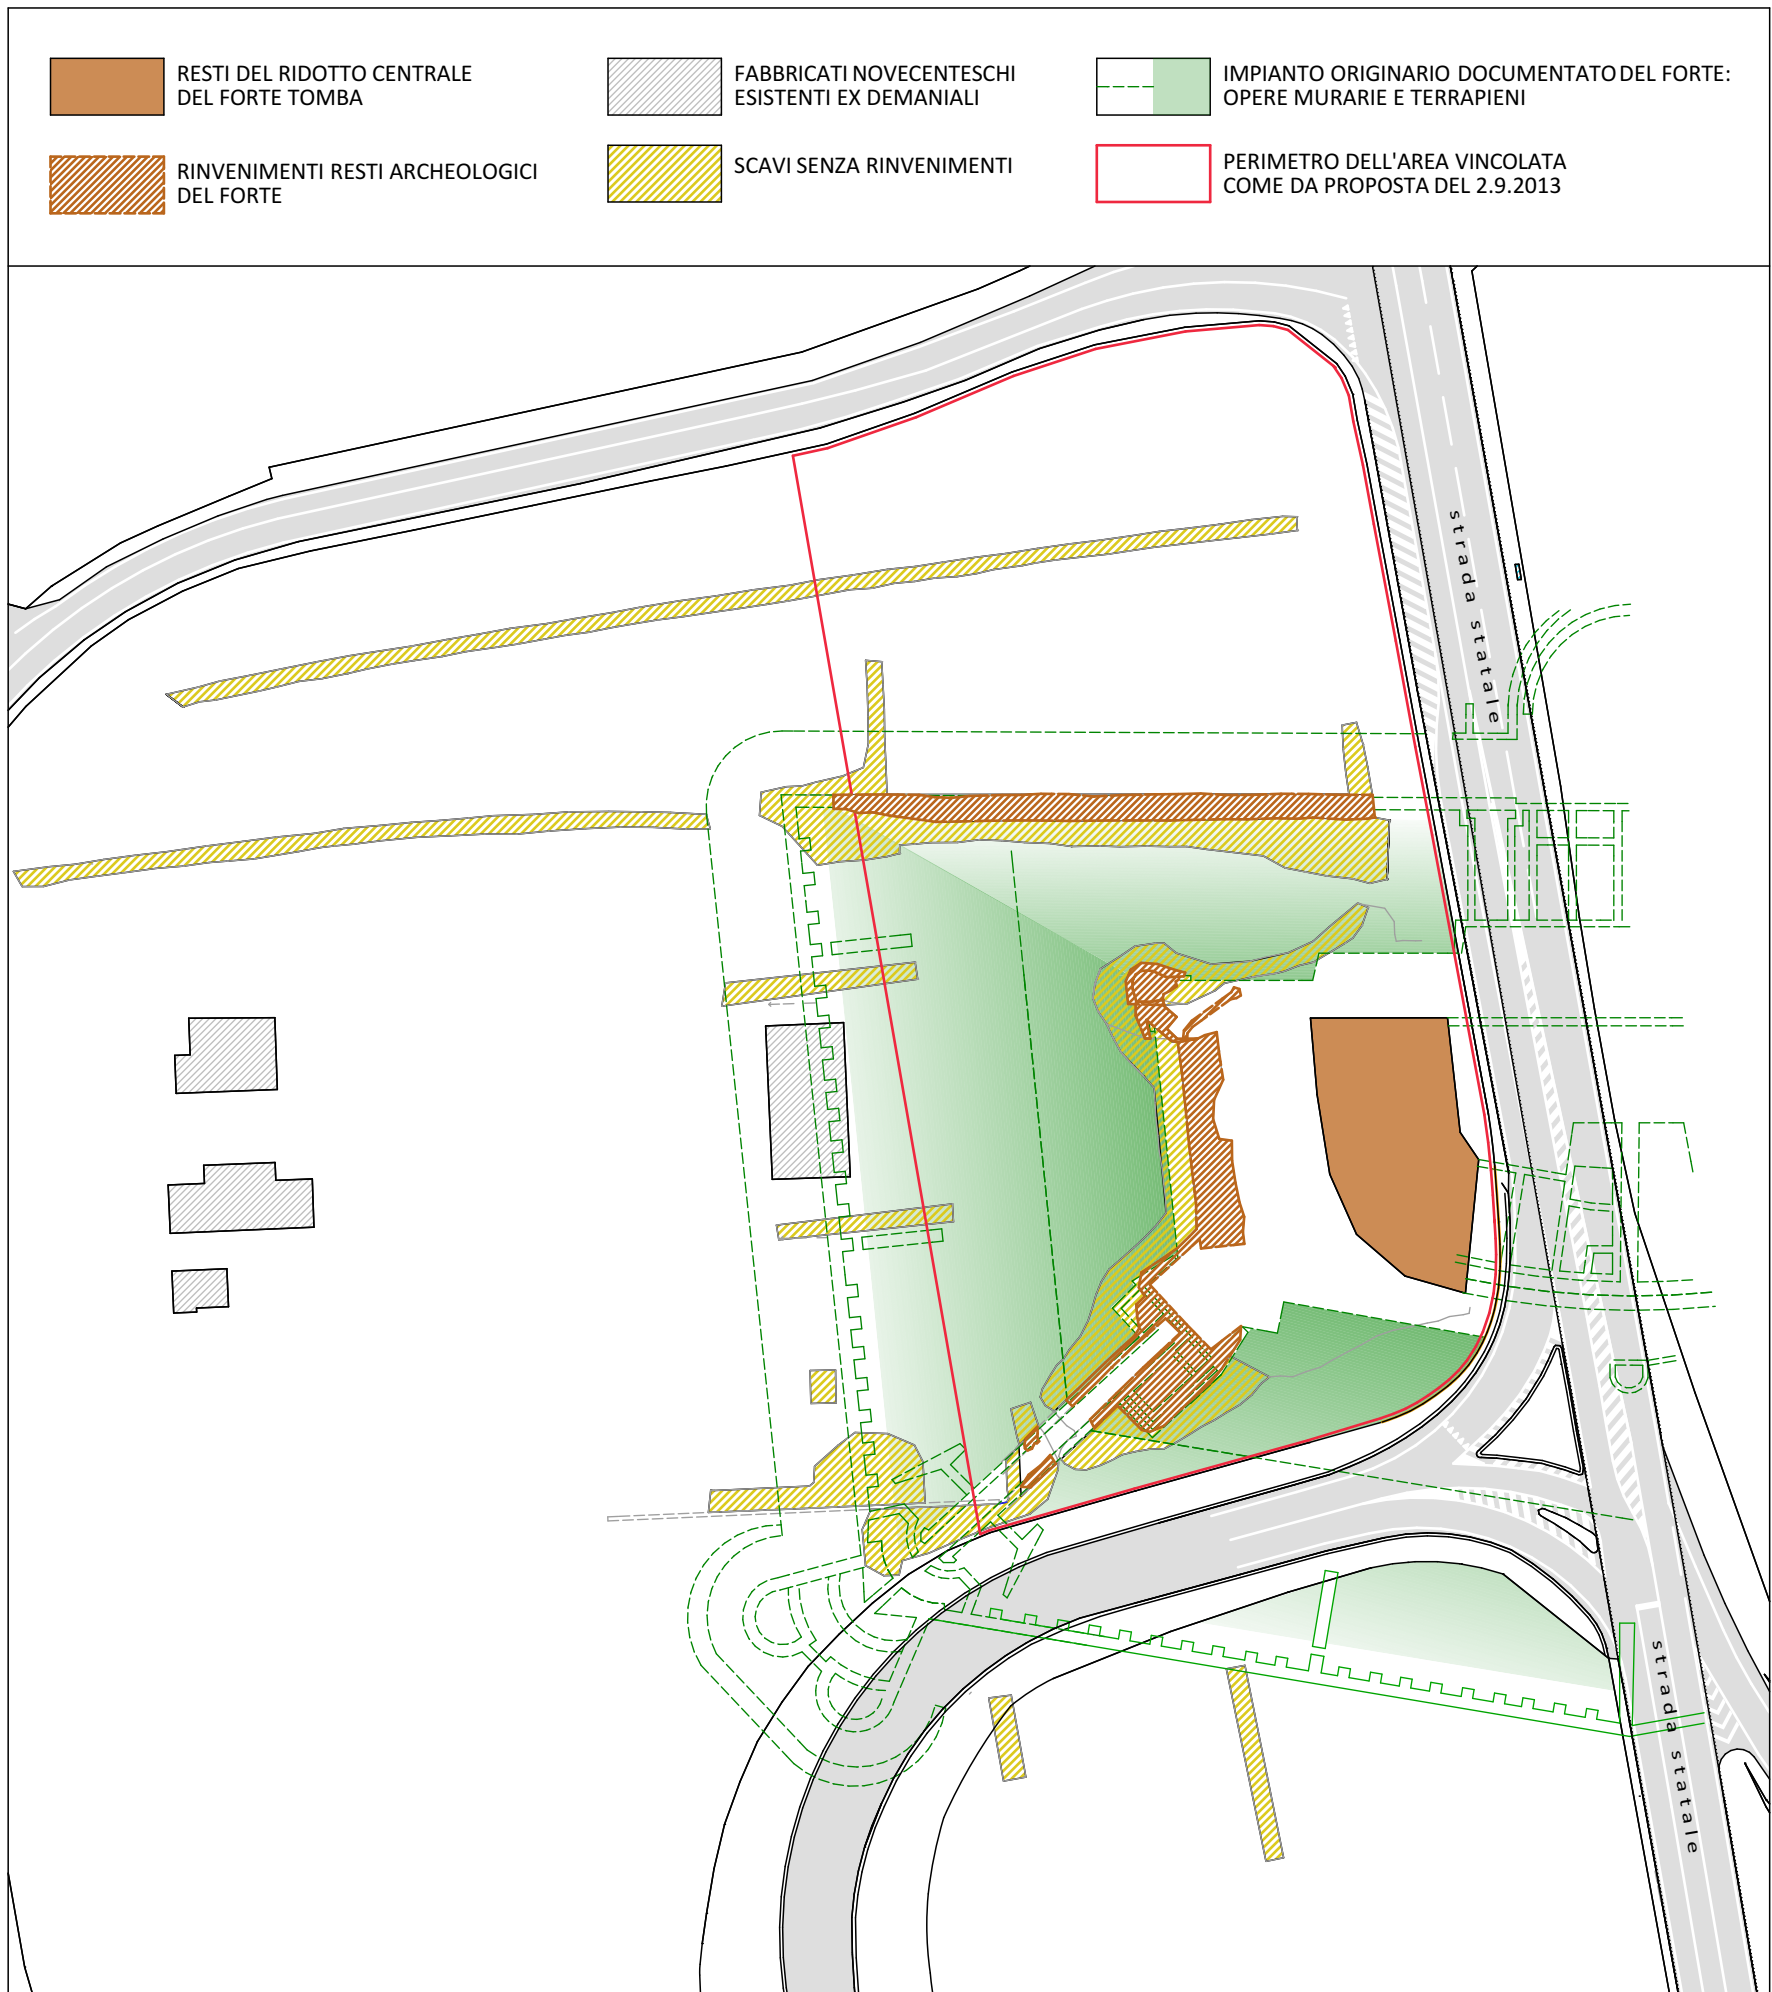

PARTICOLARE AREA ADIACENTE AL RIDOTTO CON RILIEVO ALTIMETRICO DEI RINVENIMENTI ARCHEOLOGICI SOVRAPPOSTO ALL'IMPIANTO ORIGINARIO DEL FORTE

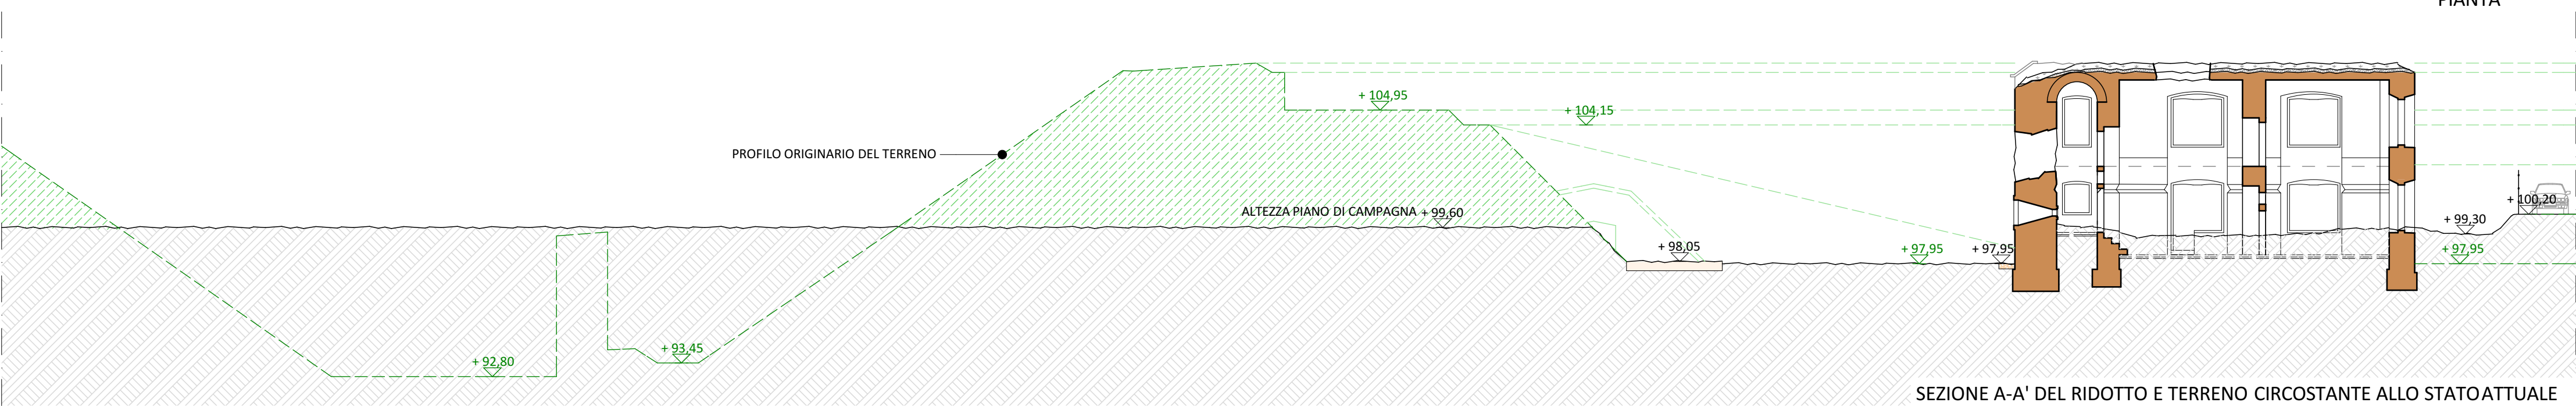

SEZIONE A-A' DEL RIDOTTO E TERRENO CIRCOSTANTE ALLO STATO ATTUALE