

intervento

PIANO URBANISTICO ATTUATIVO DI INIZIATIVA
PRIVATA - AMBITO ATO 4 - REPERTORIO 2B B1
AREA EX FORTE TOMBA VIA GOLINO

**RESTAURO CONSERVATIVO E
RECUPERO FUNZIONALE
DEL FORTE STADION (TOMBA)**
VIA GOLINO - VERONA

PROGETTO



Comune
di Verona

committente



proprietà



37138 Verona - via dell'Esperanto, 1/c
tel. 045/8203255 - a - fax 045/8212723
E-mail: info@beforeproject.it



37135 Verona - via dell'Esperanto, 1/d
tel. 045/508988 r.a. - fax 045/8207826
c.f. p.iva 0225543 023 9

arch. Paolo Danti



di arch. G. Manni, arch. M. Dal Forno, ing. U. Domeniconi
via Merano n. 28 - 37135 Verona
tel. 045 501455 studio@arkitet.it

arch. G. Manni

arch. M. Dal Forno

elaborato

classifica

scala

ultima revisione

data

**IPOTESI DEL PROGETTO VIABILISTICO
DELL'AREA** (rif. 12P02_progetto_PUA_080415.pln)

Planimetria della viabilità
Ipotesi progettuale dei percorsi nell'area - 1/500

.....

7.4.14

esecutore

formato

elab. n.


elab. n.

00

05.9.8

diritti di proprietà, diffusione e riproduzione riservati in conformità alle leggi vigenti

PLANIMETRIA CON INDIVIDUAZIONE DEI PERCORSI VIABILISTICI DI ACCESSO ALL'AREA

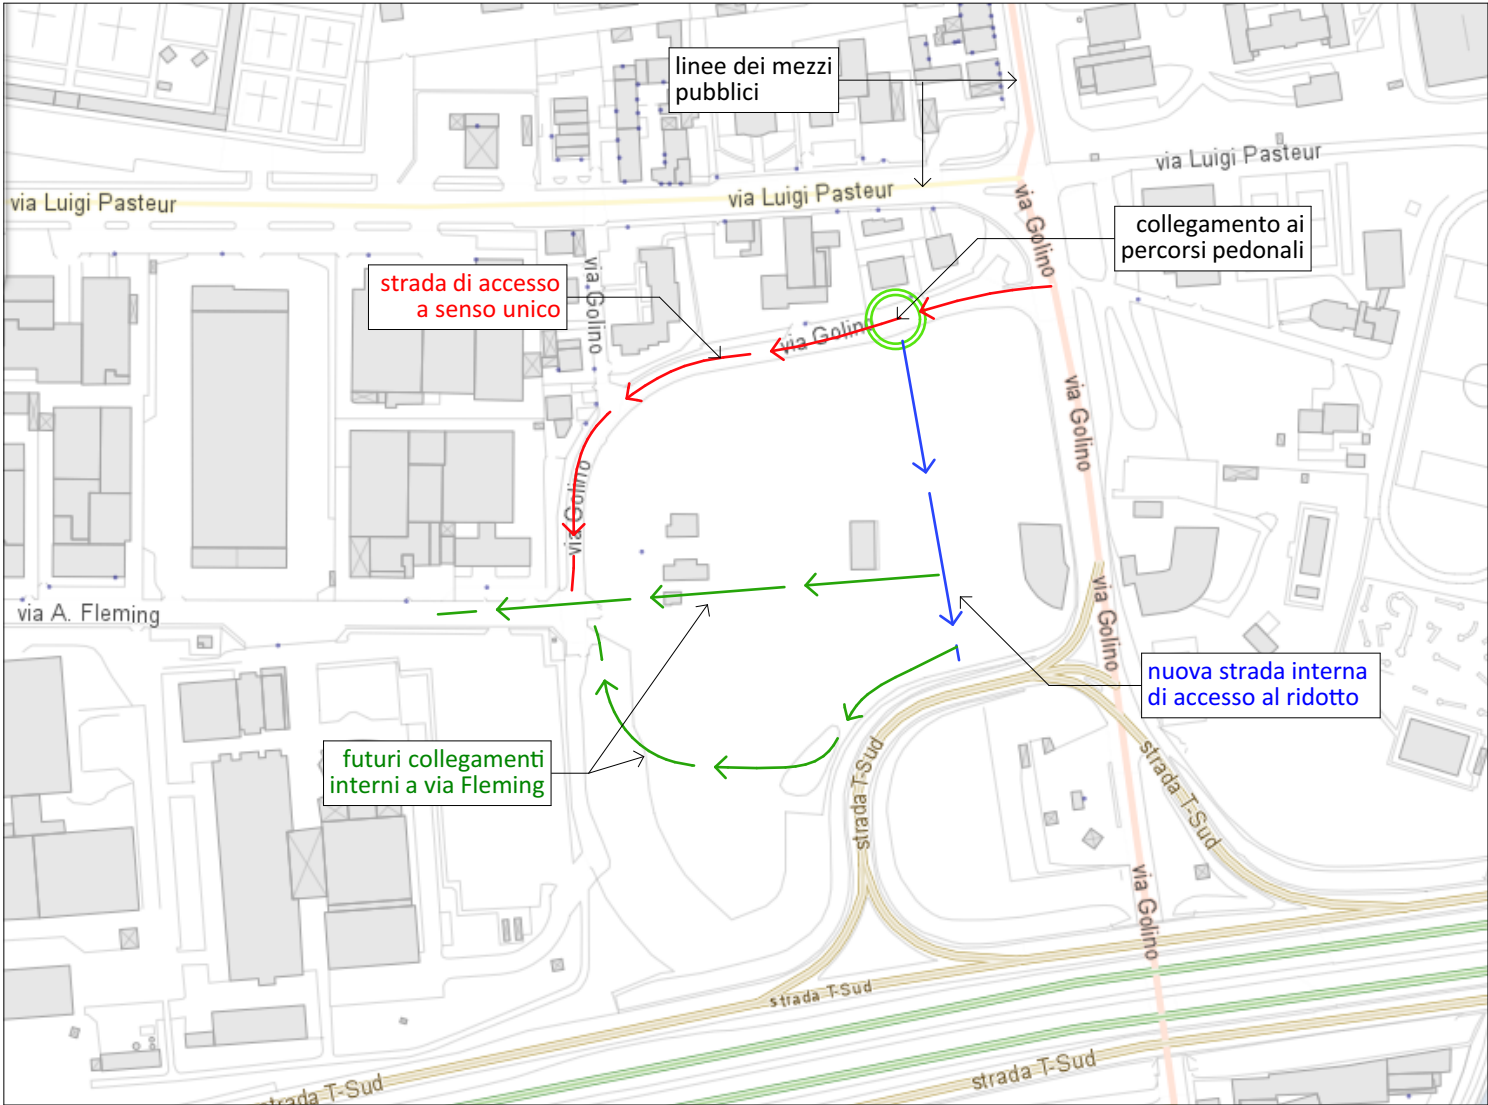

PLANIMETRIA IPOTESI PROGETTUALE

