

intervento

PIANO URBANISTICO ATTUATIVO DI INIZIATIVA PRIVATA - AMBITO ATO 4 - REPERTORIO 2B B1 AREA EX FORTE TOMBA VIA GOLINO

RESTAURO CONSERVATIVO E RECUPERO FUNZIONALE DEL FORTE STADION (TOMBA) VIA GOLINO - VERONA

PROGETTO

Comune di Verona

committente

SUPERMERCATI

tosano

proprietà

consulenti

Before

37138 Verona - via dell'Industria, 110 tel. 045 5022350 - fax 045 5012773 E-mail: info@beforeproject.it

progettisti e dir. lavori

studio tecnico

danti paolo

architetto

37135 Verona - via dell'Industria, 110 tel. 045 5022350 - fax 045 5012773 E-mail: info@beforeproject.it

arch. Paolo Danti

arkitet

ARKITET STUDIO Professionisti Associati

di arch. G. Manni, arch. M. Dal Forno, ing. U. Domeniconi

via Marconi, 28 - 37135 Verona tel. 045 501455 studio@arkitet.it

arch. G. Manni

arch. M. Dal Forno

elaborato

RESTI ARCHEOLOGICI DEL FORTE E SISTEMAZIONE DEGLI SPAZI ESTERNI (rel. 12P02_progetto_PUA_080415.pln)

Inquadramento forte Sezione A-A'

classifica

.....

esecutore

formato

scala

1/200

77x61 cm

ultima revisione

data

7.4.14

elab. n.

00


elab. n.

05.9.9

dati di proprietà, utilizzo e riproduzione riservati in conformità alle leggi vigenti

- REINTEGRAZIONE ACCIOTOLATO PERIMETRALE DEL RIDOTTO CENTRALE E DELL'INGRESSO DELLA POTERNA
- COPERTURA INERBITA DEL RIDOTTO
- RESTI ARCHEOLOGICI DA METTERE IN LUCE
- BATTUTO IN CALCESTRE
- PAVIMENTAZIONE STRADALE IN ASFALTO
- MARGINE ORIGINARIO DEL PIAZZALE INTERNO

INQUADRAMENTO AREA ADIACENTE AL FORTE TOMBA CON RINVENIMENTI

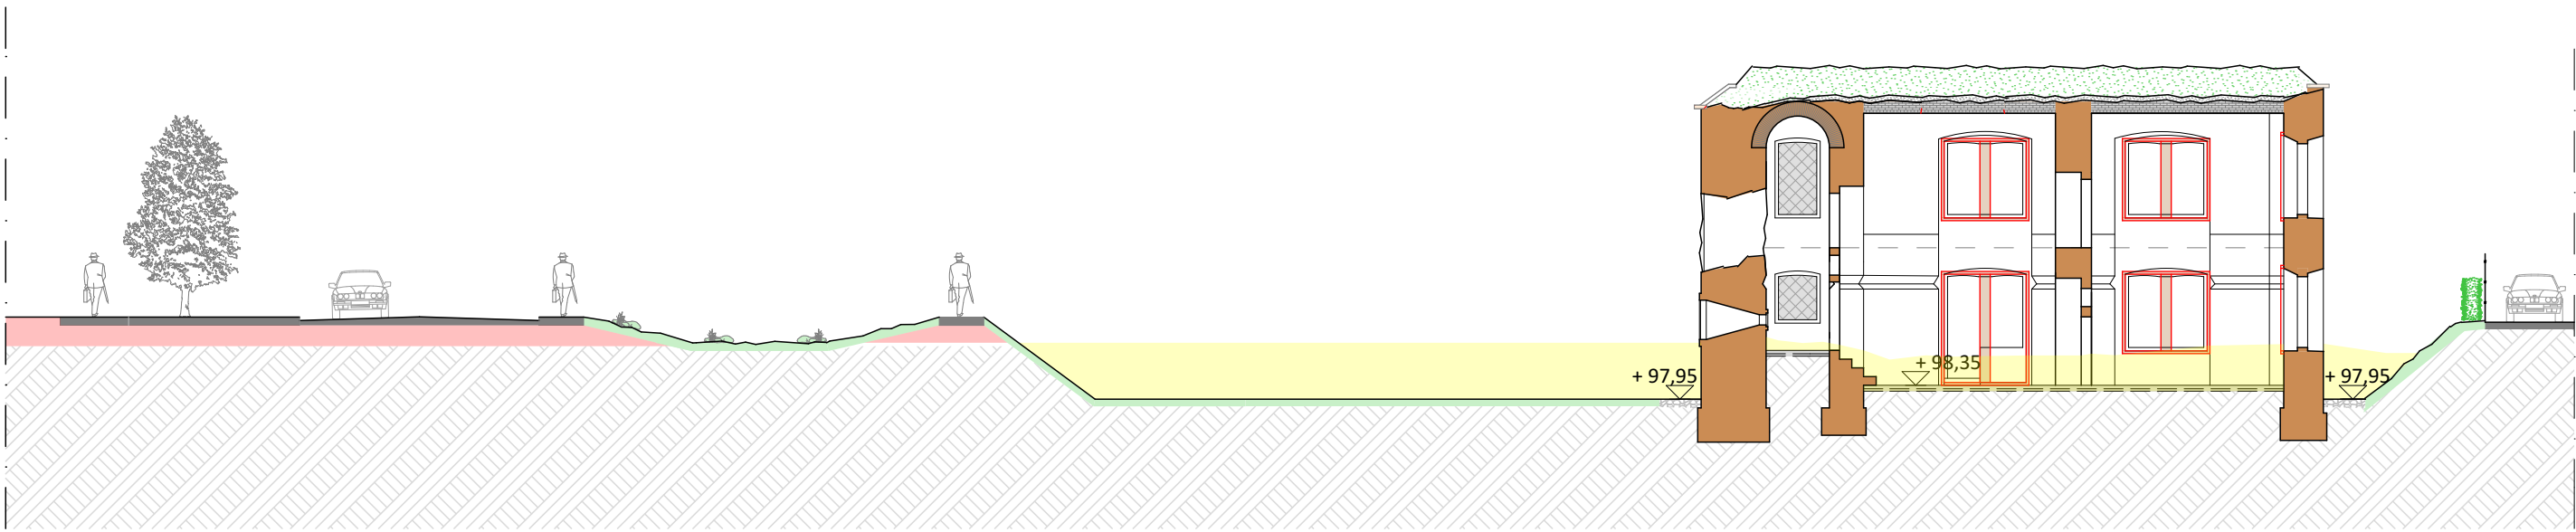

SEZIONE A-A'