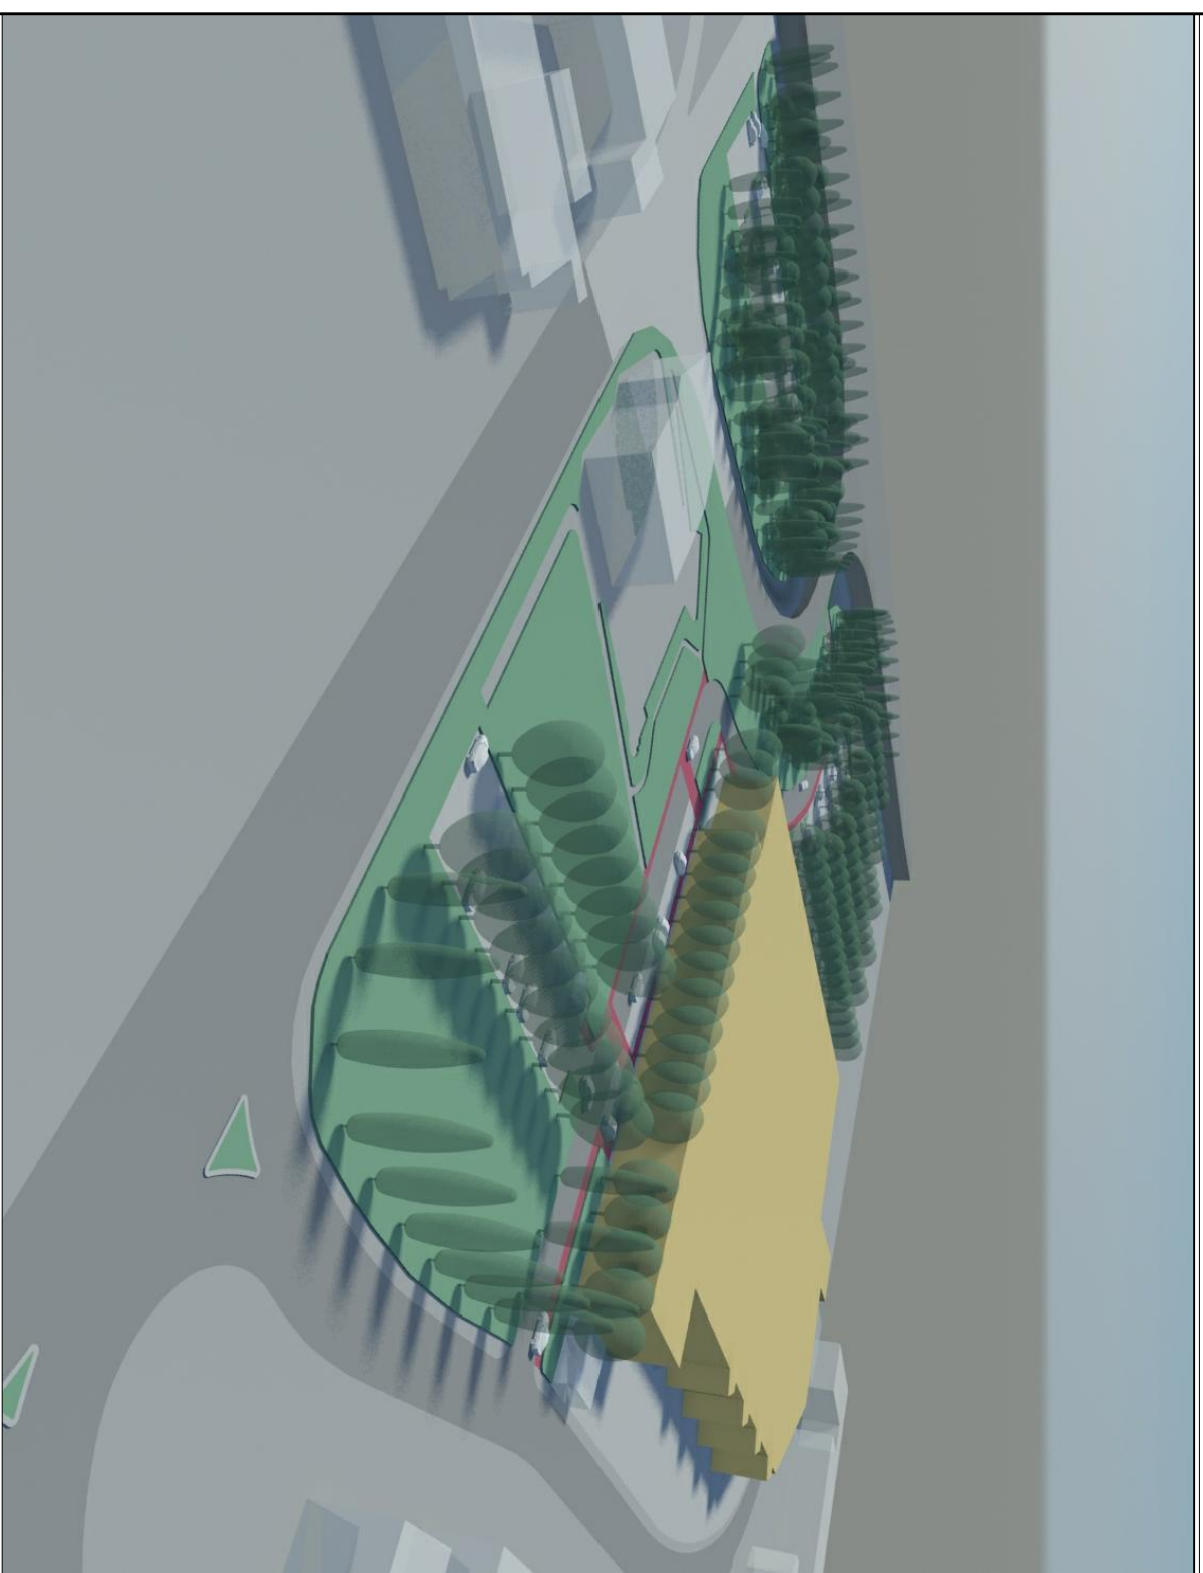


[illegible]

Simulazione tridimensionale - Vista del lotto verso Sud-Ovest

scala 1:500

PLANIMETRIA DI PROGETTO

N.B. la sagoma del fabbricato, i piani di carico, le rampe e gli accessi sono puramente indicativi e saranno definiti in fase di domanda di permesso di costruire



- LEGENDA:**

 - PERIMETRO AMBITO
 - AREA DI MASSIMA CONCENTRAZIONE EDILIZIA
 - PERIMETRO VINCOLO MONUMENTALE
Ex art. 14 D.lgs 42/04
10/12/2013
CISA.07.07/80
 - PERIMETRO VINCOLO MONUMENTALE
Ex art. 45 D.lgs 42/04
11/06/2014
CISA.07.07/80
 - CAPASALDO
q.s.l.m. 99,18 m
 - AGRIGLI E AGULI DI NODIA PIANTUMAZIONE
 - POSTO AUTO
 - TAPPETO VERDE
 - PERCORSI PEDONALI
 - STRADE INTERNE
 - SUPERFICIE FONDATAIA
 - FOITE TOMBA
L'area è stata dichiarata pubblico dominio con l'istituzione (conservatoria)
 - SAGOMA PIANTUMAZIONE (SAGOMA INDICATO IN PROGETTO (definita nell'atto))
 - NUOVA CABINA ELETTRICA