LEGENDA

- LINEA ILLUMINAZIONE PUBBLICA ESISTENTE
- PUNTI LUCE ESISTENTI INSTALLATI SU PALI DI SOSTEGNO
- POZZETTI DI DERIVAZIONE IMPIANTO DI ILLUMINAZIONE PUBBLICA IN PROGETTO
- PUNTI LUCE IN PROGETTO INSTALLATI SU PALO DI SOSTEGNO POTENZA 8yWatt
- CADITORIA STRATALE RACCOLTA ACQUE METEORICHE
- LINEA DI IRRIGAZIONE PUBBLICA IN PROGETTO
- LINEA DI SMALTIMENTO ACQUE METEORICHE IN PROGETTO
- LINEA TELECOMUNICAZIONI IN PROGETTO
- LINEA ILLUMINAZIONE PUBBLICA IN PROGETTO
- LIMITE FASCIA DI RISPETTO AUTOSTRADALE
- AREA ESTERNA ALLA FASCIA DI RISPETTO AUTOSTRADALE

1. GINKGO BILOBA "PRINCETON SENTRY" - POPULUS ALBA PYRAMIDALIS (BOLLEANA)
3. QUERCUS CERRIS - QUERCUS PETRAEA
4. CELTIS OCCIDENTALIS
5. PYRUS CALLERYANA - PRUNUS SHIROFUGEN - PRUNUSAVIUM PLENA
6. PLATANUS ORIENTALIS - FRAXINUS RAYWOOD - TILIA ARGENTEA
7. CRATAEGUS - CORNUS MAS - AMELANCHIER OVALIS PRUNUS MAHALEB - NOCCIOLO

VIIBUMIM TINUS - LIGUSTRUM LUCIDUM - FORSYTHIA - PITTOSPORUM

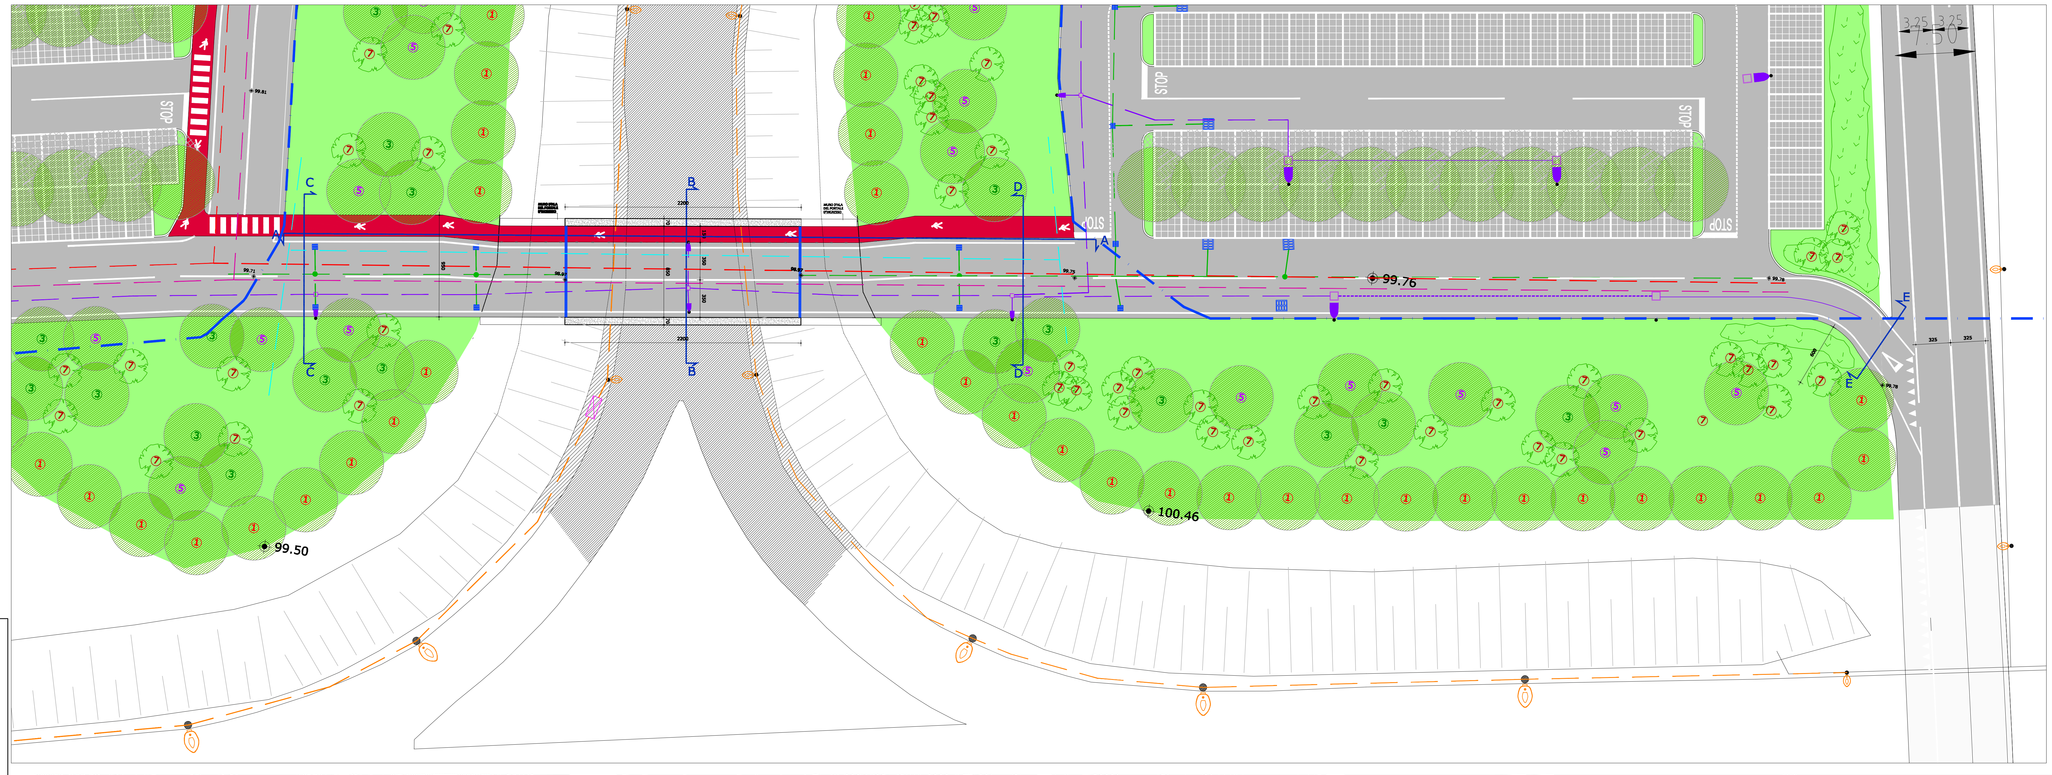

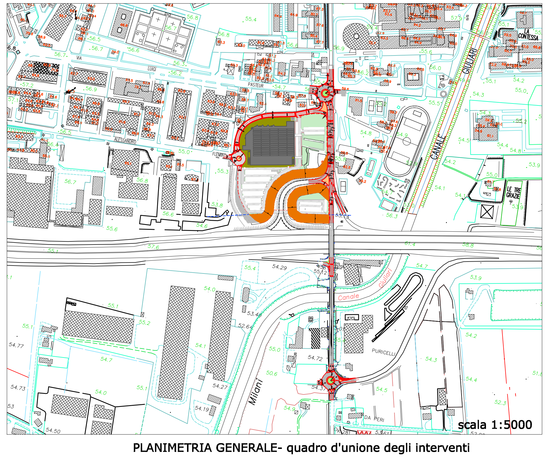

PLANIMETRIA GENERALE- quadro d'unione degli interventi

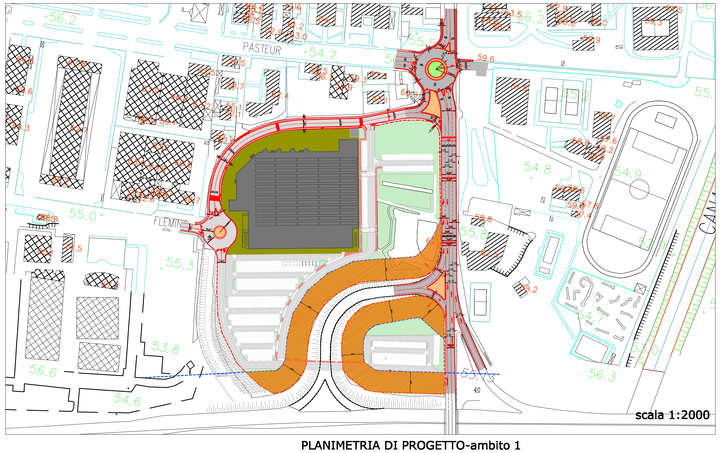

PLANIMETRIA DI PROGETTO-ambito 1

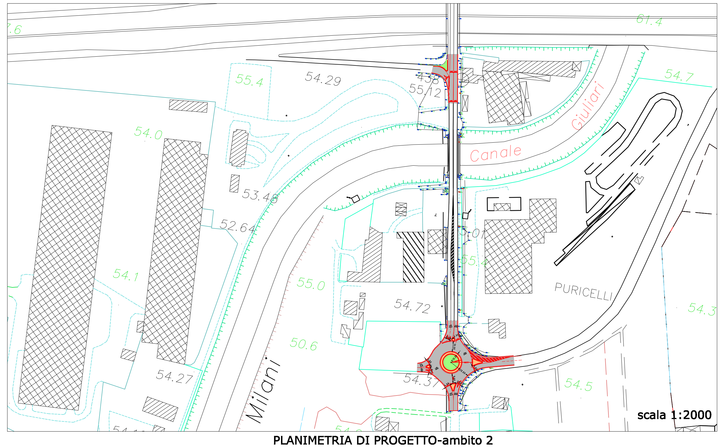

PLANIMETRIA DI PROGETTO-ambito 2

intervento

PIANO URBANISTICO ATTUATIVO
DI INIZIATIVA PRIVATA
AMBITO ATO4 REPERTORIO 2B_B1
AREA EX FORTE TOMBA VIA GOLINO

Comune di Verona

committente

SUPERMERCATI tosano

consulenti | progettisti e dir. lavori | proprietà

Project Service
37135 verona - via dell'artigianato, 1/c
tel. 045/8200044 r.a. - fax 045/8200766
c.f. e p.iva 02295470239

studio tecnico
danti paolo
architetto
37135 verona - via dell'artigianato, 1/c
tel. 045/8200044 r.a. - fax 045/8200766
c.f. p.iva 02295470239

arch. Paolo Danti

elaborato	classifica	scala	ultima revisione	data
opere in fascia di rispetto autostrade inquadramento area d'intervento planimetria di progetto –sottopasso	.....	varie		17.03.15
	esecutore	formato	elab. n.	elab. n.
		A1+2		07.6.1

diritti di proprietà, diffusione e riproduzione riservati in conformità alla legge vigente