




PLANIMETRIA DI PROGETTO - identificazione delle piantumazioni

Scala 1:1000

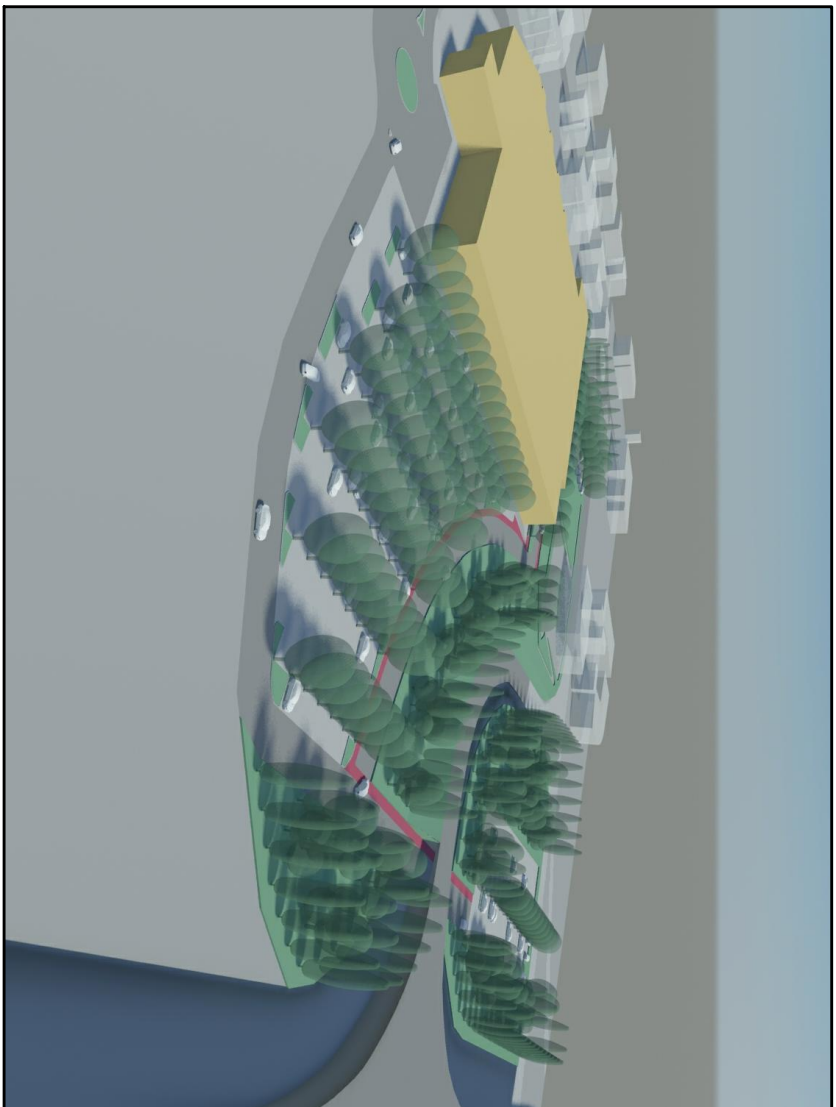

N.B. la sagoma del fabbricato, i piani di carico, le rampe e gli accessi sono puramente indicativi e saranno definiti in fase di domanda di permesso di costruire

[illegible]

ALBERTI	numero
① GINKGO BILOBA "PRINCETON SENTRU"	85
① POPULUS ALBA PYRAMIDALIS (BOLLEANA)	
③ QUERCUS CERRIS - QUERCUS PETRAEA	30
④ CELTIS OCCIDENTALIS	8
⑤ PRUNUS CALLERIANA - PRUNUS SHIROFUGEN - PRUNUSAVTUM PLENA	34
⑥ PLATANUS ORIENTALIS - FRAXINUS RAYWOOD - TILIA ARGENTEA	119
totale	276


ARBUSTI	numero
CRATAEGUS - CORNUS MAS - AMELANCHIER OVALIS PRUNUS MAHALEB - NOCCIOLO	171
SIEPI	numero
VITIBUNIA TINUS - LIGUSTRUM LUCIDUM - FORSYTHIA - PITTOSPORUM densa 1 al ml (previsti ml 298)	298

NB: le essenze proposte sono da ritenersi indicative, possono essere soggette a modifiche come tipologia, mantenendo inalterato il numero delle piante previsto. (vedi Tav.10 NTA art.8)




OPERE DEL VERDE

Area verde a prato

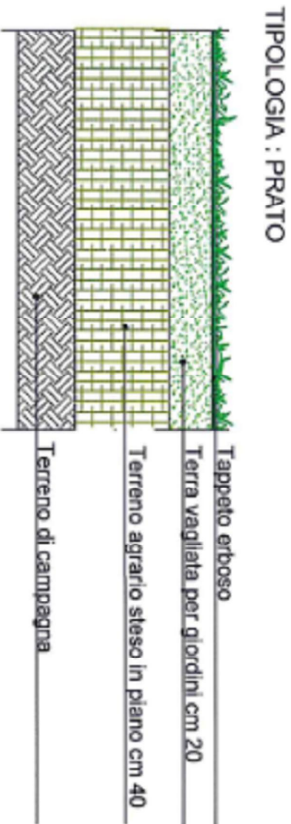

TIPOLOGIA: PRATO

Tappeto erboso
Terra vagliata per giardini cm 20
Terreno agrario steso in piano cm 40

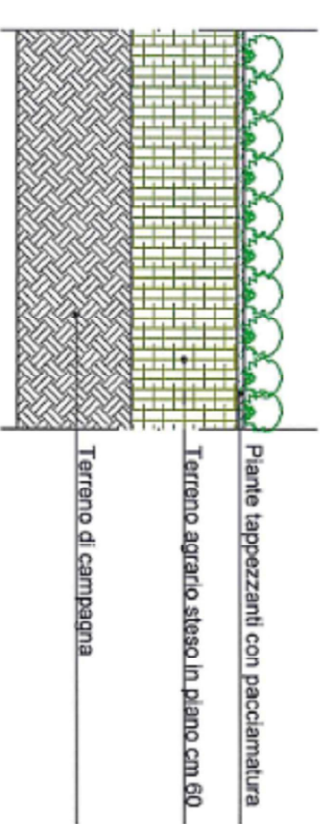


TIPOLOGIA : AD ERBUSTI

CARATTERISTICHE TECNICHE	RIFERIMENTO PREZZATO COMUNE DI VERONA
NOME TECNICHE PER OPERE STRADALI DI CUI COMUNE DI VERONA MANUTENZIONE E VALUTAZIONE DEI LAVORI)	PINTURA 60 2.120 Formazione di sottopelo intonso 60 2.310 Applicazione di intonco permanenti 60 2.310 Intonco permanente FORMAZIONE BASE 60.1.110 Intonco sgrassato di medio impasto prezzo di stacco
INOMI PER LA GESTIONE LA SAGGIAMENTO E L'INCREMENTO DEI GIARDINI E DEL PATRIMONIO VERDE PUBBLICO	

OPERE DEL VERDE

Schemi piantumazioni

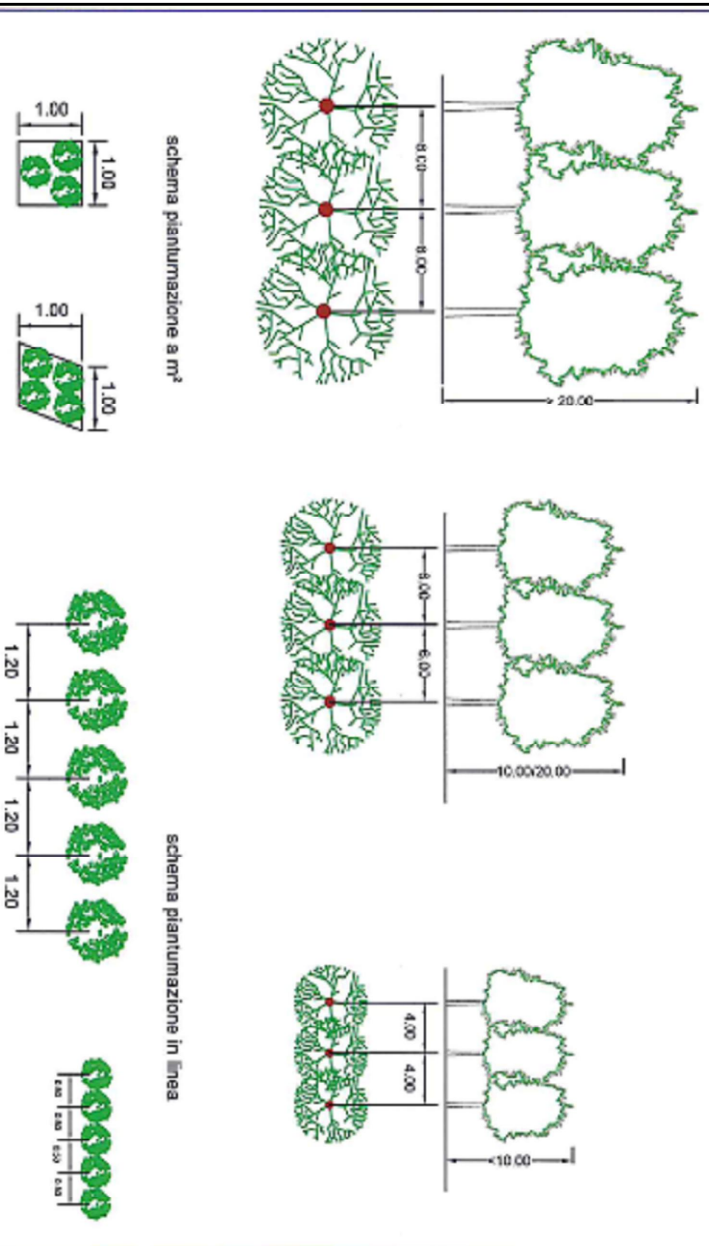

CARATTERISTICHE TECNICHE	RIFERIMENTO PREZZARIO COMUNE DI VERONA
NOME TECNICO PER OPERE STRADALI DEL COMUNE DI VERONA NOME TECNICO PER OPERE DI MANUTENZIONE E VALUTAZIONE DEI LAVORI	ESSENCE 2,00 Pirella motore 2,65 Asfalto 2,65 Pali appostati, paventi a trave ed antecore, nodi P.2,65
NOME PER LA GESTIONE LA MANUTENZIONE E VALUTAZIONE DEI GARDINI E DEL PATRIMONIO VERDE PUBBLICO	60,0-100 Posa in opera di piante ad alto fusto 60,0-110 Posa in opera di piante in vaso 60,0-120 Posa in opera di arbusti perenni e annuali