

COMUNE DI VERONA

PROVINCIA DI VERONA

AREA GESTIONE DEL TERRITORIO
PIANIFICAZIONE TERRITORIALE

PIANO URBANISTICO ATTUATIVO (PUA)

NEL TERRITORIO COMUNALE DI VERONA - QUARTIERE
"BORGO MILANO" - PER CONTO DELLA DITTA TOMBA SILVANO

PUA N. 7190315 - GALVANI 315

Scheda Norma 315

Istanza del 8 gennaio 2016 - PG. 004177

Fascicolo n. 2016-06.02/000010

Il Proprietario:

TOMBA SILVANO

f.to Tomba Silvano

Il Progettista:

Ing. CAMPAGNOLA CLAUDIA

f.to Ing. Campagnola Claudia

Arch. BUZZI FILIPPO

f.to Arch. Buzzi Filippo

Tavola: 9

SCHEMA DELLE OPERE DI
URBANIZZAZIONE


Revisione n° 1
del 08/02/2016

Data:
Febbraio 2016

Scala:
1:100 - 1:250

Arch. Buzzi Filippo

Via Belvedere, 4/D - 37064 Povegliano Veronese (VR) - Tel: 0457970881

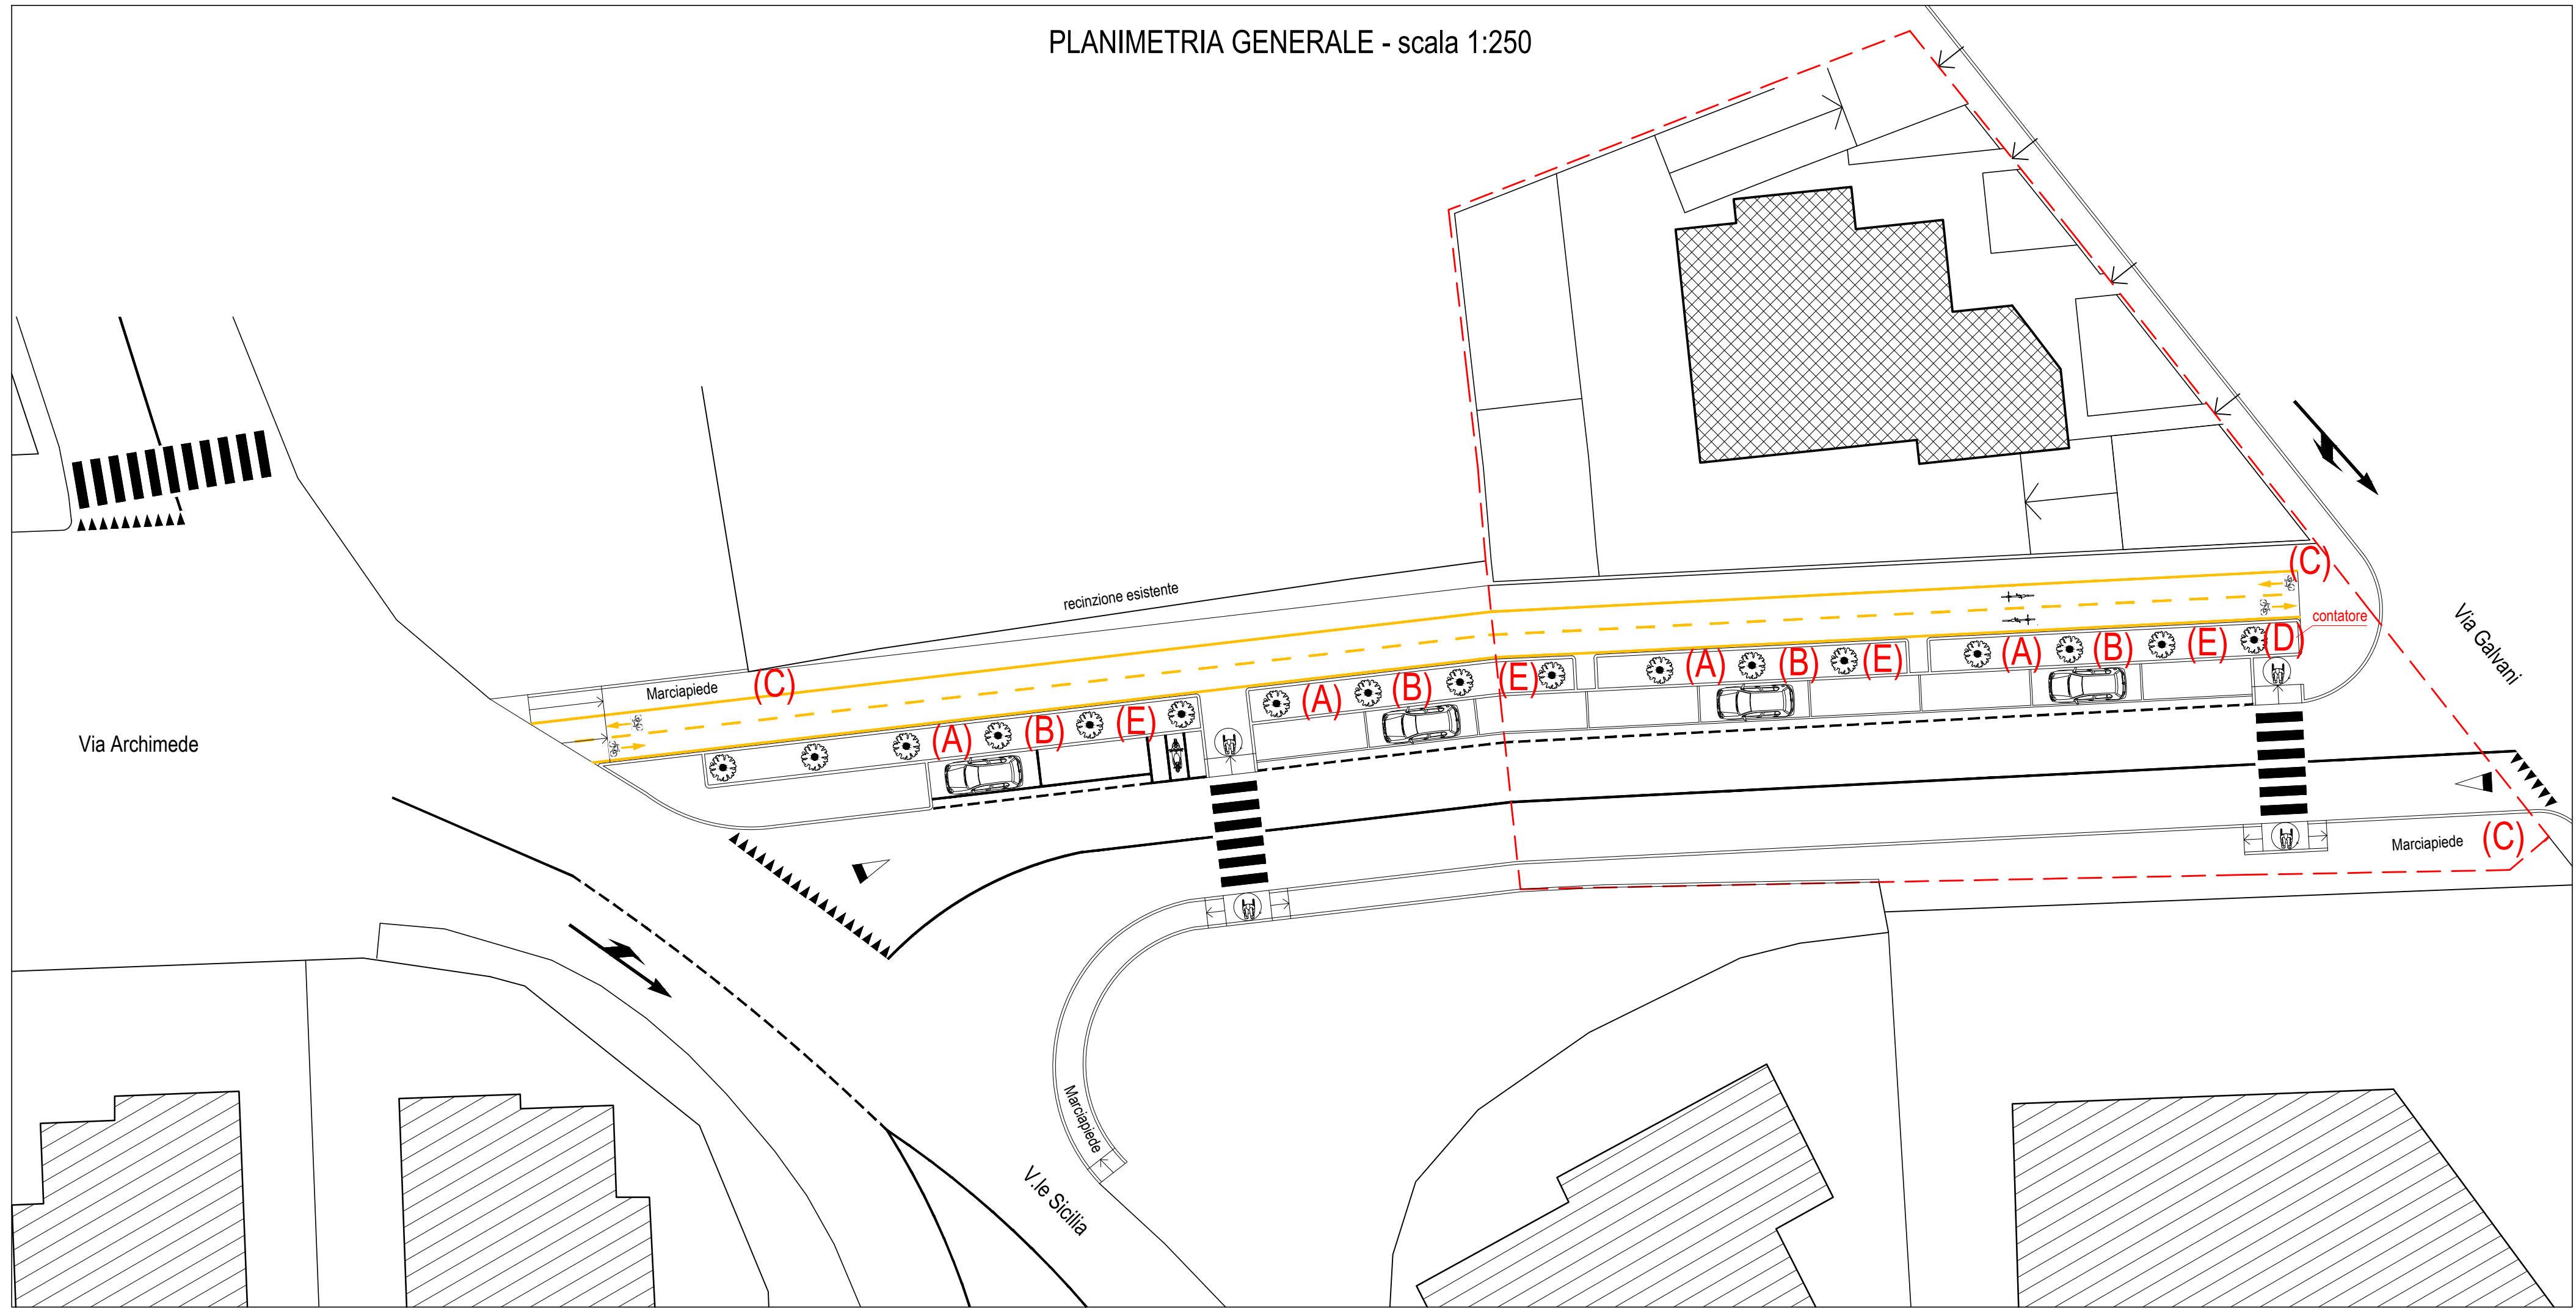

OPERE DEL VERDE

Schemi piantumazioni

GARANTISTICHE TECNICHE

NORME TECNICHE PER OPERE STRADALI DEL COMUNE DI VERONA (NORME PER L'ESECUZIONE, MANUTENZIONE E VALUTAZIONE DEI LAVORI)

NORME PER LA GESTIONE, LA SALVAGUARDIA E L'INCREMENTO DEI GIARDINI E DEL PATRIMONIO VERDE PUBBLICO

RIFERIMENTO PREZZARIO COMUNE DI VERONA

ESSENZE
2.60 Pianta arborea
2.61 Arbusti
2.65 Pianta tappezzanti, perenni arbusti ed erbacee, rose
POSA
60.8.100 Posa in opera di piante ad alto fusto
60.8.110 Posa in opera di piante in vaso
60.8.120 Posa in opera di erbacee perenni e annuali
NORME PER LA GESTIONE, LA SALVAGUARDIA E L'INCREMENTO DEI GIARDINI E DEL PATRIMONIO VERDE PUBBLICO

OPERE DEL VERDE

Area verde a prato

TIPOLOGIA : PRATO (B)

Tappezzante erboso
Terra vagliata per giardini cm 40 (aliquota)
Terreno agrario steso in piano cm 40
Terreno di campagna

TIPOLOGIA : AD ERBUSTI

Piante tappezzanti con pacciamatura
Terreno agrario steso in piano cm 60
Terreno di campagna

GARANTISTICHE TECNICHE

NORME TECNICHE PER OPERE STRADALI DEL COMUNE DI VERONA (NORME PER L'ESECUZIONE, MANUTENZIONE E VALUTAZIONE DEI LAVORI)

NORME PER LA GESTIONE, LA SALVAGUARDIA E L'INCREMENTO DEI GIARDINI E DEL PATRIMONIO VERDE PUBBLICO

RIFERIMENTO PREZZARIO COMUNE DI VERONA

FINITURA
60.2.120 Formazione di tappeto erboso
60.6.120 Piantagione di erbacee permanenti
60.3.210 Telo pacciamante
FORMAZIONE BASE
60.1.110 Terreno agrario di medio impasto
privo di sassi

ARREDO URBANO

Piazze, marciapiedi e strade: Cestoni

TIPOLOGIA : PRATO (C)

Tappezzante erboso
Terra vagliata per giardini cm 40 (aliquota)
Terreno agrario steso in piano cm 40
Terreno di campagna

TIPOLOGIA : AD ERBUSTI

Piante tappezzanti con pacciamatura
Terreno agrario steso in piano cm 60
Terreno di campagna


GARANTISTICHE TECNICHE

NORME TECNICHE PER OPERE STRADALI DEL COMUNE DI VERONA (NORME PER L'ESECUZIONE, MANUTENZIONE E VALUTAZIONE DEI LAVORI)

NORME PER LA GESTIONE, LA SALVAGUARDIA E L'INCREMENTO DEI GIARDINI E DEL PATRIMONIO VERDE PUBBLICO

RIFERIMENTO PREZZARIO COMUNE DI VERONA

2.66.100 1 Cestoni porta rifiuti capacità 75 l
2.66.100 2 Cestoni porta rifiuti capacità 110 l
61.1.130 Posa in opera di cestoni da 75-150 l

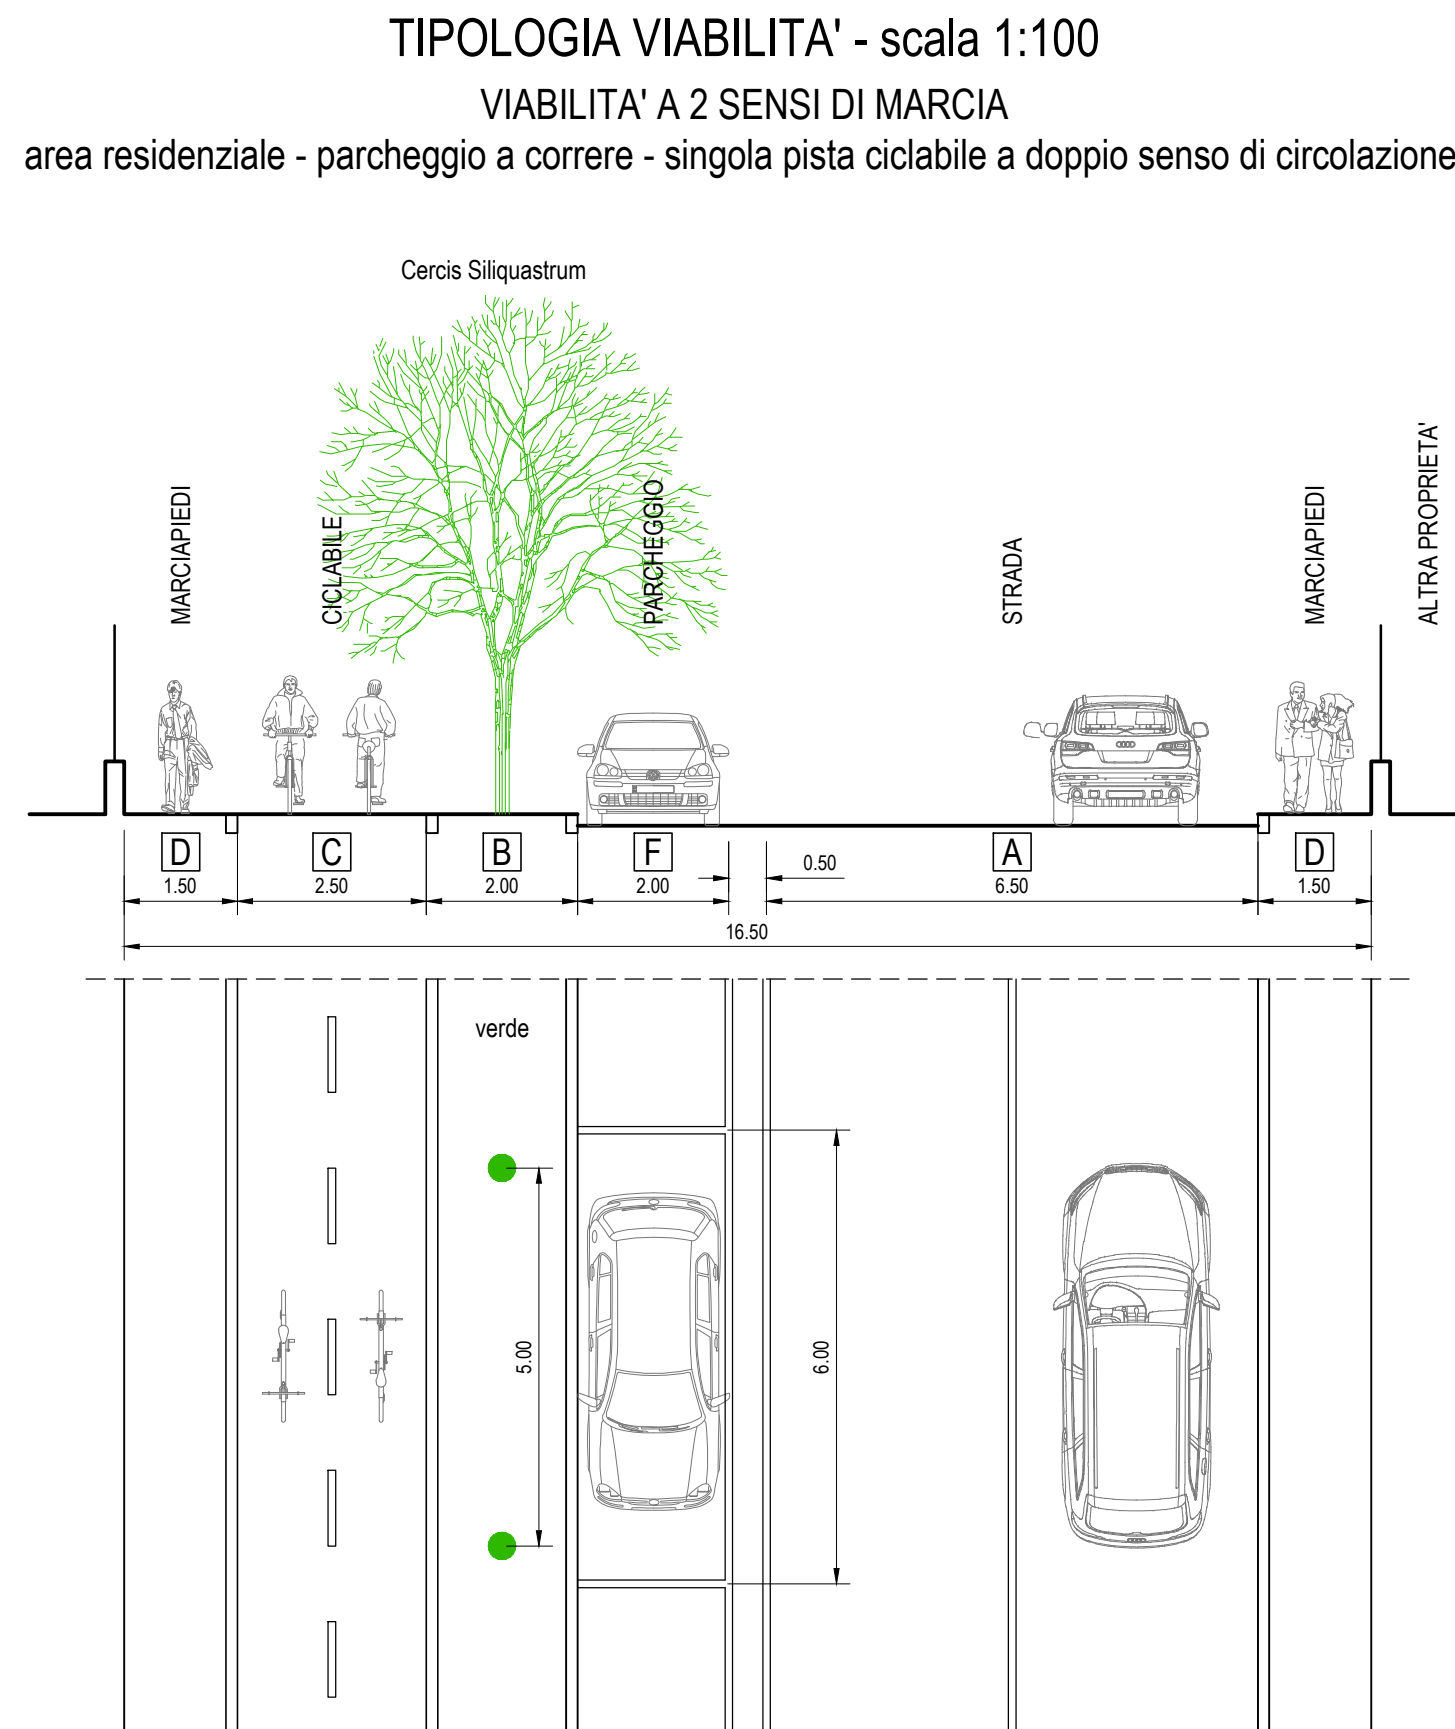

OPERE STRADALI

Marciapiede

TIPOLOGIA : ASFALTO

Cordonata/Banchettone/Cordolo
Strato di usura cm 3
Calcestruzzo con rete metallica cm 20
Sottofondo in stabilizzato cm 15
Terreno di campagna

TIPOLOGIA : PIETRA

Cordonata/Banchettone/Cordolo
Pavimentazione in pietra bianca di Punt. sp. 10/12 posata in malta
Calcestruzzo con rete metallica cm 10
Sottofondo in stabilizzato cm 15
Terreno di campagna

TIPOLOGIA : AUTOBLOCCANTI

Cordonata/Banchettone/Cordolo
Pavimentazione in autobloccanti su letto di malta e cemento 5/7 cm
Calcestruzzo con rete metallica cm 15
Sottofondo in stabilizzato cm 15
Terreno di campagna

GARANTISTICHE TECNICHE

CORDOLI
60.6.280 Profili in pietra calcarea
60.6.310 Profili in trache Euganea di prima scelta
60.6.320 Profili in Granito di prima scelta
60.6.330 Banchettoni in Trache Euganea e granito
60.6.360 Cordone in calcestruzzo
60.6.370 Profili prefabbricati in calcestruzzo vibrocompreso
60.6.200 Cordoli prefabbricati

FINITURA
50.5.120 Pavimentazione dei marciapiedi con conglomerato bituminoso
50.6.220 Pavimentazioni in lastre di pietra
50.6.140 Pavimentazione in elementi in calcestruzzo vibrocompreso
FORMAZIONE BASE
50.8.10 Magrone
50.8.70 Rete d'acciaio elettrosaldata
50.4.160 Materiale di cava Stabilizzato
50.6.10 Massetto

OPERE STRADALI

Pista ciclabile

TIPOLOGIA : ASFALTO

Cordonata/Banchettone/Cordolo
Strato di usura cm 3
Calcestruzzo con rete metallica cm 15
Sottofondo in stabilizzato cm 15
Terreno di campagna

TIPOLOGIA : CALCESTRUZZO DRENANTE

Cordonata/Banchettone/Cordolo
Calcestruzzo drenante cm 12-15
Sottofondo in stabilizzato cm 25
Terreno di campagna

TIPOLOGIA : CEMENTO COLORATO

Cordonata/Banchettone/Cordolo
Finitura con spolvero di quarzo colorato
Calcestruzzo con rete metallica cm 15
Sottofondo in stabilizzato cm 15
Terreno di campagna

GARANTISTICHE TECNICHE

FINITURA
50.5.120 Pavimentazione dei marciapiedi con conglomerato bituminoso
50.6.221 Pavimentazioni in conglomerato ecologico
50.6.11 Pavimentazioni in c.l.s. a formazione di viali colorati
50.6.130 Cordone in calcestruzzo
50.6.370-370 Profili prefabbricati in calcestruzzo vibrocompreso
50.8.10 Magrone
50.8.70 Rete d'acciaio elettrosaldata
50.4.160 Materiale di cava Stabilizzato
50.6.10 Massetto

OPERE STRADALI

Aiuola stradale

TIPOLOGIA : ASFALTO

Cordonata/Banchettone/Cordolo
Strato di usura cm 3
Calcestruzzo con rete metallica cm 15
Sottofondo in stabilizzato cm 15
Terreno di campagna

TIPOLOGIA : CALCESTRUZZO DRENANTE

Cordonata/Banchettone/Cordolo
Calcestruzzo drenante cm 12-15
Sottofondo in stabilizzato cm 25
Terreno di campagna

TIPOLOGIA : CEMENTO COLORATO

Cordonata/Banchettone/Cordolo
Finitura con spolvero di quarzo colorato
Calcestruzzo con rete metallica cm 15
Sottofondo in stabilizzato cm 15
Terreno di campagna

GARANTISTICHE TECNICHE

CORDOLI
60.6.280 Profili in pietra calcarea
60.6.310 Profili in trache Euganea di prima scelta
60.6.320 Profili in Granito di prima scelta
60.6.330 Banchettoni in Trache Euganea e granito
60.6.360 Cordone in calcestruzzo
60.6.370-370 Profili prefabbricati in calcestruzzo vibrocompreso
50.8.10 Magrone
50.8.70 Rete d'acciaio elettrosaldata
50.4.160 Materiale di cava Stabilizzato
50.6.10 Massetto

FINITURA
50.5.120 Pavimentazione dei marciapiedi con conglomerato bituminoso
50.6.220 Pavimentazioni in lastre di pietra
50.6.140 Pavimentazione in elementi in calcestruzzo vibrocompreso
FORMAZIONE BASE
50.8.10 Magrone
50.8.70 Rete d'acciaio elettrosaldata
50.4.160 Materiale di cava Stabilizzato
50.6.10 Massetto

OPERE STRADALI

Carreggiata stradale e parcheggio in asfalto

TIPOLOGIA : ASFALTO

Cordonata/Banchettone/Cordolo
Strato di usura cm 3
Calcestruzzo con rete metallica cm 15
Sottofondo in stabilizzato cm 15
Terreno di campagna

TIPOLOGIA : CALCESTRUZZO DRENANTE

Cordonata/Banchettone/Cordolo
Calcestruzzo drenante cm 12-15
Sottofondo in stabilizzato cm 25
Terreno di campagna

TIPOLOGIA : CEMENTO COLORATO

Cordonata/Banchettone/Cordolo
Finitura con spolvero di quarzo colorato
Calcestruzzo con rete metallica cm 15
Sottofondo in stabilizzato cm 15
Terreno di campagna

GARANTISTICHE TECNICHE

CORDOLI
60.6.280 Profili in pietra calcarea
60.6.310 Profili in trache Euganea di prima scelta
60.6.320 Profili in Granito di prima scelta
60.6.330 Banchettoni in Trache Euganea e granito
60.6.360 Cordone in calcestruzzo
60.6.370-370 Profili prefabbricati in calcestruzzo vibrocompreso
50.8.10 Magrone
50.8.70 Rete d'acciaio elettrosaldata
50.4.160 Materiale di cava Stabilizzato
50.6.10 Massetto

FINITURA
50.5.120 Pavimentazione dei marciapiedi con conglomerato bituminoso
50.6.220 Pavimentazioni in lastre di pietra
50.6.140 Pavimentazione in elementi in calcestruzzo vibrocompreso
FORMAZIONE BASE
50.8.10 Magrone
50.8.70 Rete d'acciaio elettrosaldata
50.4.160 Materiale di cava Stabilizzato
50.6.10 Massetto

OPERE STRADALI

Carreggiata stradale e parcheggio in asfalto

TIPOLOGIA : ASFALTO

Cordonata/Banchettone/Cordolo
Strato di usura cm 3
Calcestruzzo con rete metallica cm 15
Sottofondo in stabilizzato cm 15
Terreno di campagna

TIPOLOGIA : CALCESTRUZZO DRENANTE

Cordonata/Banchettone/Cordolo
Calcestruzzo drenante cm 12-15
Sottofondo in stabilizzato cm 25
Terreno di campagna

TIPOLOGIA : CEMENTO COLORATO

Cordonata/Banchettone/Cordolo
Finitura con spolvero di quarzo colorato
Calcestruzzo con rete metallica cm 15
Sottofondo in stabilizzato cm 15
Terreno di campagna

GARANTISTICHE TECNICHE

CORDOLI
60.6.280 Profili in pietra calcarea
60.6.310 Profili in trache Euganea di prima scelta
60.6.320 Profili in Granito di prima scelta
60.6.330 Banchettoni in Trache Euganea e granito
60.6.360 Cordone in calcestruzzo
60.6.370-370 Profili prefabbricati in calcestruzzo vibrocompreso
50.8.10 Magrone
50.8.70 Rete d'acciaio elettrosaldata
50.4.160 Materiale di cava Stabilizzato
50.6.10 Massetto

FINITURA
50.5.120 Pavimentazione dei marciapiedi con conglomerato bituminoso
50.6.220 Pavimentazioni in lastre di pietra
50.6.140 Pavimentazione in elementi in calcestruzzo vibrocompreso
FORMAZIONE BASE
50.8.10 Magrone
50.8.70 Rete d'acciaio elettrosaldata
50.4.160 Materiale di cava Stabilizzato
50.6.10 Massetto

OPERE DEL VERDE

Impianto Irrigazione: Pozzetto elettrovalvole

TIPOLOGIA : PRATO (D)

Tappezzante erboso
Terra vagliata per giardini cm 40 (aliquota)
Terreno agrario steso in piano cm 40
Terreno di campagna

TIPOLOGIA : AD ERBUSTI

Piante tappezzanti con pacciamatura
Terreno agrario steso in piano cm 60
Terreno di campagna

GARANTISTICHE TECNICHE

NORME TECNICHE PER OPERE STRADALI DEL COMUNE DI VERONA (NORME PER L'ESECUZIONE, MANUTENZIONE E VALUTAZIONE DEI LAVORI)

NORME PER LA GESTIONE, LA SALVAGUARDIA E L'INCREMENTO DEI GIARDINI E DEL PATRIMONIO VERDE PUBBLICO

RIFERIMENTO PREZZARIO COMUNE DI VERONA

60.7.100 Tubo polietilene
60.7.120 Profili per elettrovalvole
60.7.140 Elettrovalvole per sistemi a batteria
60.7.150 Programmi per sistemi a batteria
60.7.220 Rullo di pressione per acqua
60.7.230 Valvola a sfera in ottone con maniglia (ne servono due, una per l'entrata e una per la uscita dell'acqua)

OPERE DEL VERDE

Impianto irrigazione: Irrigatori

TIPOLOGIA : PRATO (E)

Tappezzante erboso
Terra vagliata per giardini cm 40 (aliquota)
Terreno agrario steso in piano cm 40
Terreno di campagna

TIPOLOGIA : AD ERBUSTI

Piante tappezzanti con pacciamatura
Terreno agrario steso in piano cm 60
Terreno di campagna

GARANTISTICHE TECNICHE

NORME TECNICHE PER OPERE STRADALI DEL COMUNE DI VERONA (NORME PER L'ESECUZIONE, MANUTENZIONE E VALUTAZIONE DEI LAVORI)

NORME PER LA GESTIONE, LA SALVAGUARDIA E L'INCREMENTO DEI GIARDINI E DEL PATRIMONIO VERDE PUBBLICO

RIFERIMENTO PREZZARIO COMUNE DI VERONA

60.7.100 Tubo polietilene
60.7.120 Profili per elettrovalvole
60.7.140 Elettrovalvole per sistemi a batteria
60.7.150 Programmi per sistemi a batteria
60.7.220 Rullo di pressione per acqua
60.7.230 Valvola a sfera in ottone con maniglia (ne servono due, una per l'entrata e una per la uscita dell'acqua)