

COMUNE DI VERONA

PROVINCIA DI VERONA

AREA GESTIONE DEL TERRITORIO
PIANIFICAZIONE TERRITORIALE

PIANO URBANISTICO ATTUATIVO (PUA)

NEL TERRITORIO COMUNALE DI VERONA - QUARTIERE
"BORGIO MILANO" - PER CONTO DELLA DITTA TOMBA SILVANO

PUA N. 7190315 - GALVANI 315
Scheda Norma 315
Istanza del 8 gennaio 2016 - PG. 004177
Fascicolo n. 2016-06.02/000010

Il Proprietario:

TOMBA SILVANO

f.to Tomba Silvano

Il Progettista:

Ing. CAMPAGNOLA CLAUDIA
f.to Ing. Campagnola Claudia

Arch. BUZZI FILIPPO
f.to Arch. Buzzi Filippo

Tavola: 9C



Revisione n° 1
del 08/02/2016

Data:
Febbraio 2016


Scala:
1:500

Arch. Buzzi Filippo
Via Belvedere, 4/D - 37064 Povegliano Veronese (VR) - Tel: 0457970881


SCHEMA DELLE
INFRASTRUTTURE A RETE
- ACQUEDOTTO -

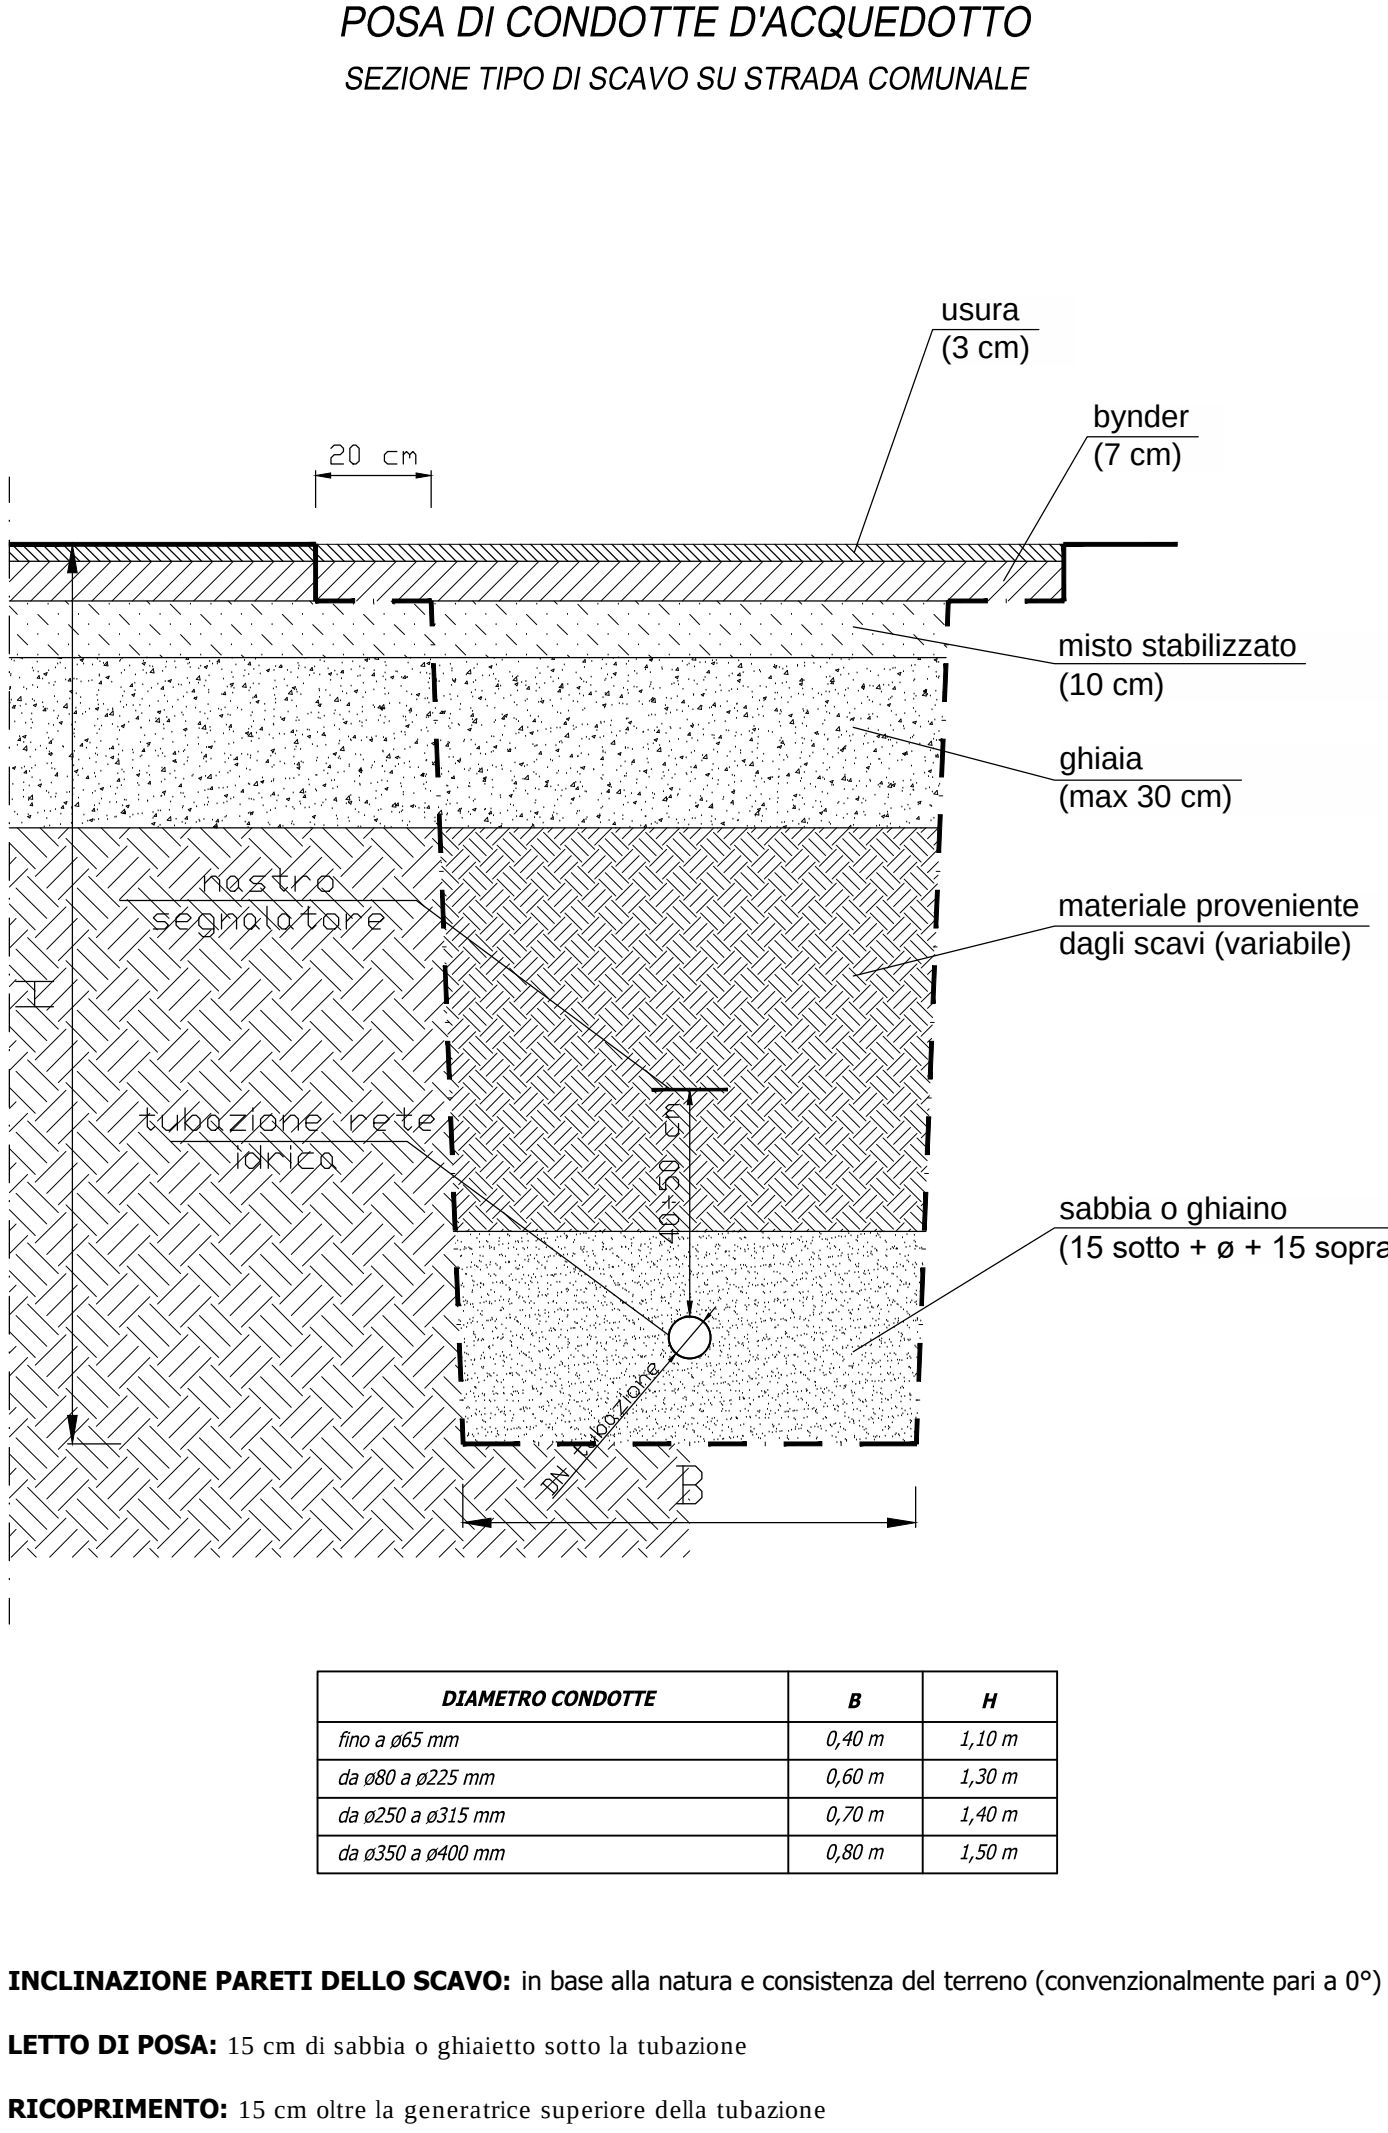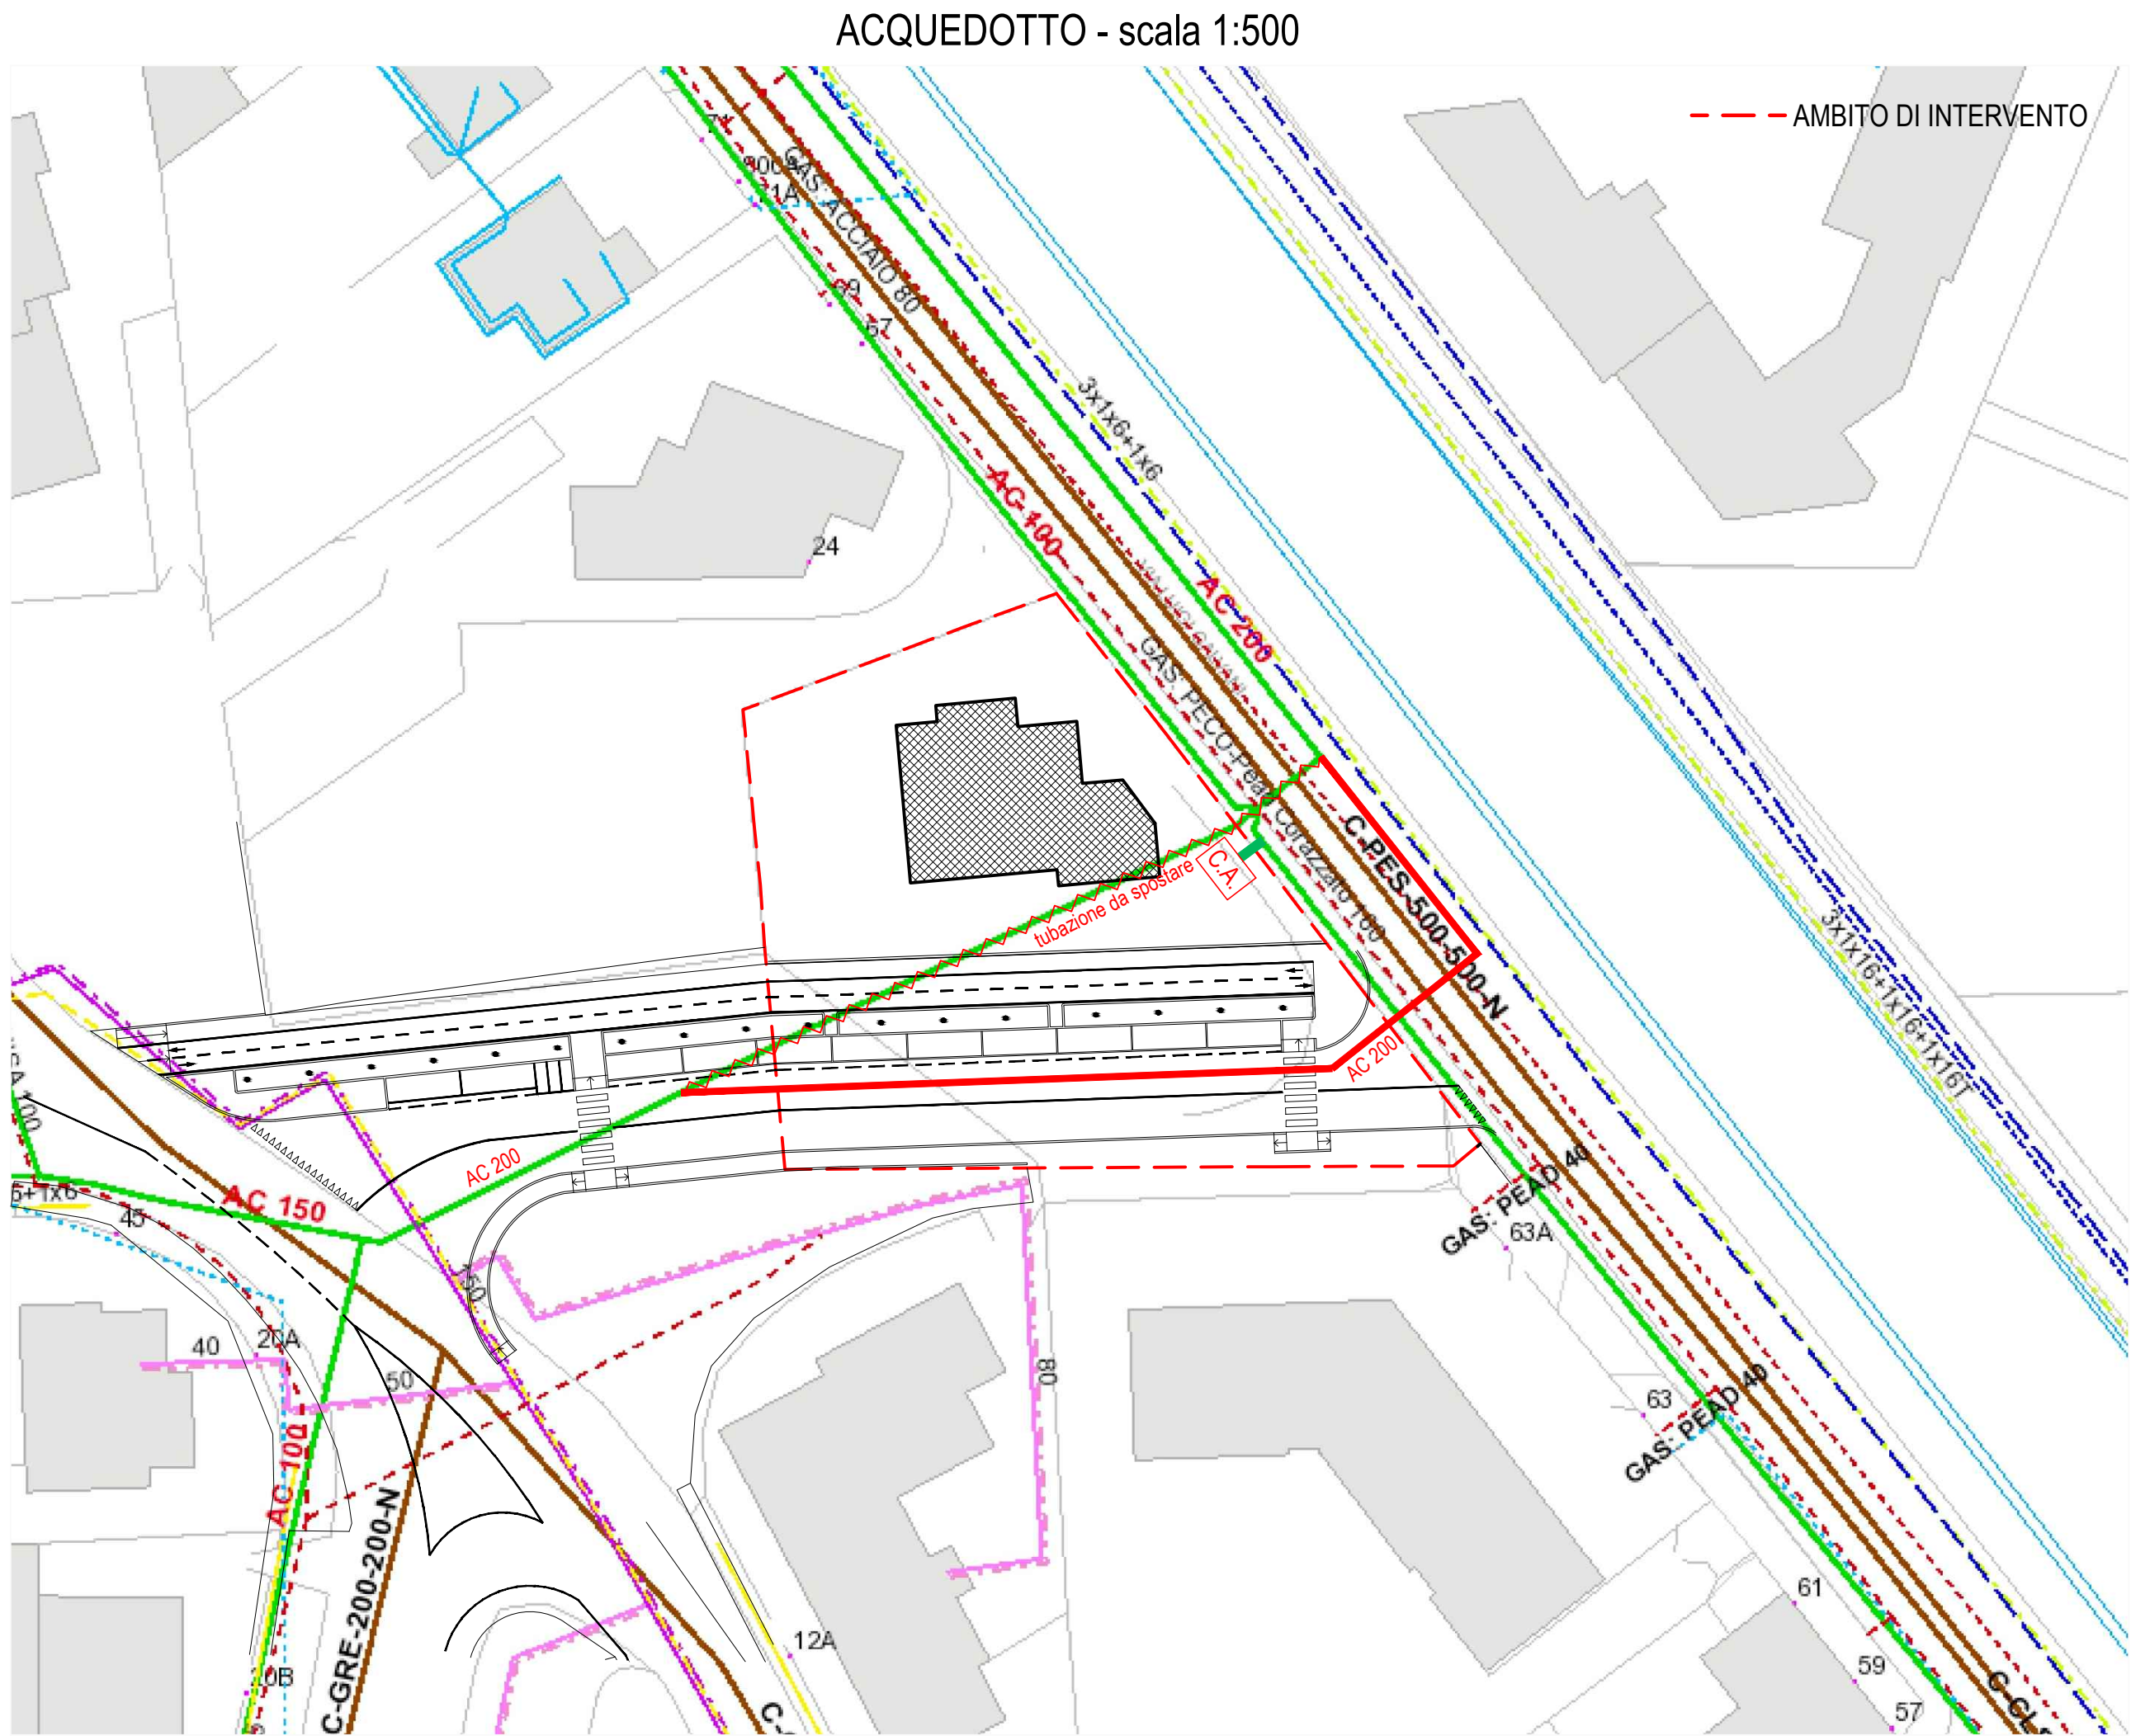


SEZIONE ALLACCIO ALLA RETE IDRICA: allaccio su condotta in acciaio

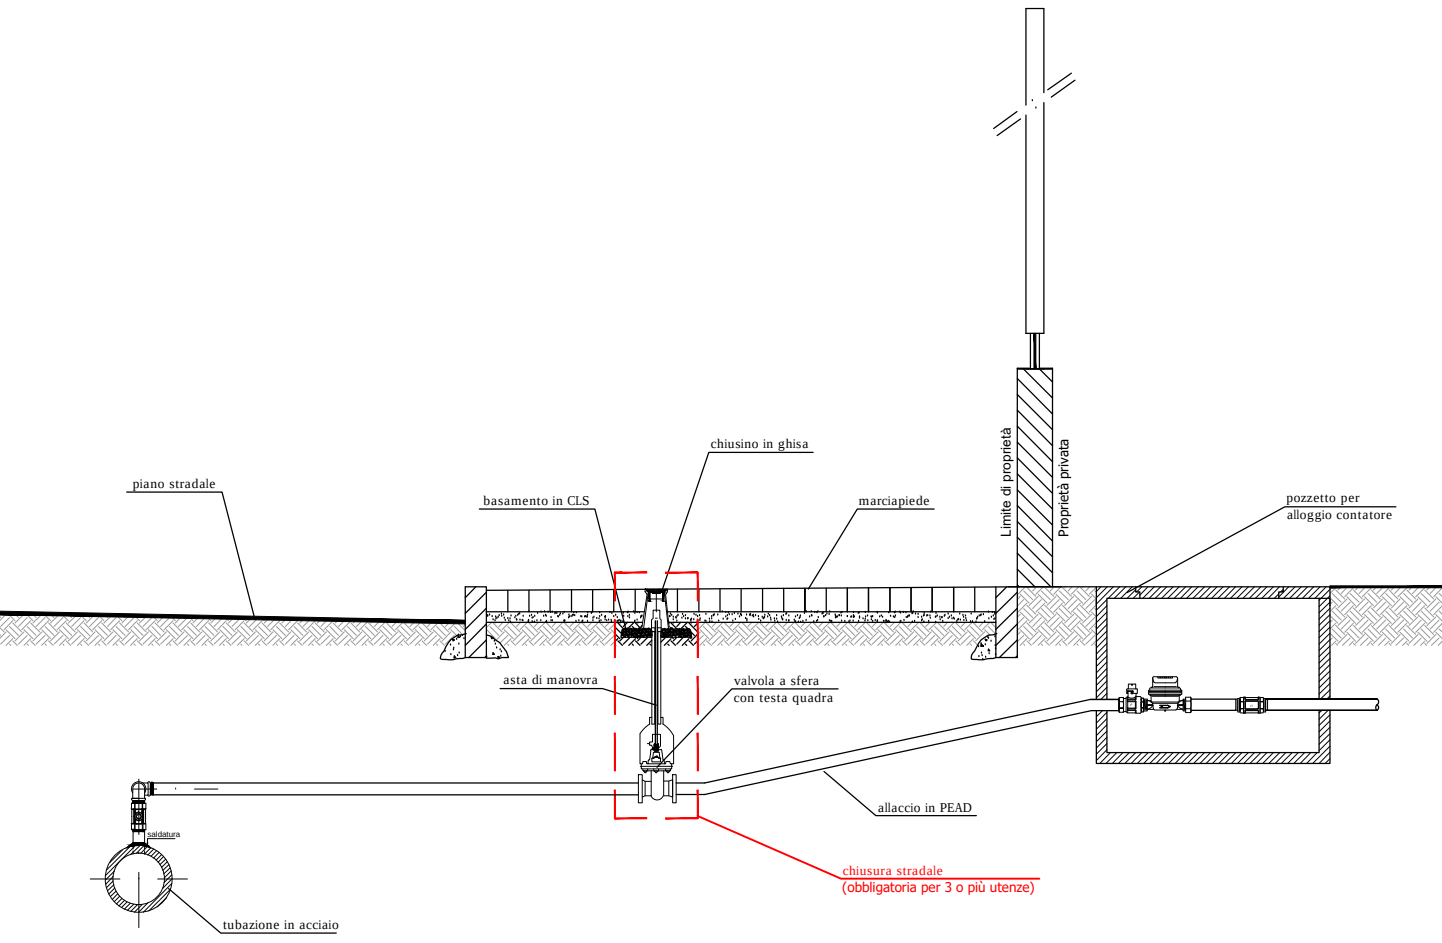

PRESA IN CARICO CONDOTTE IN ACCIAIO

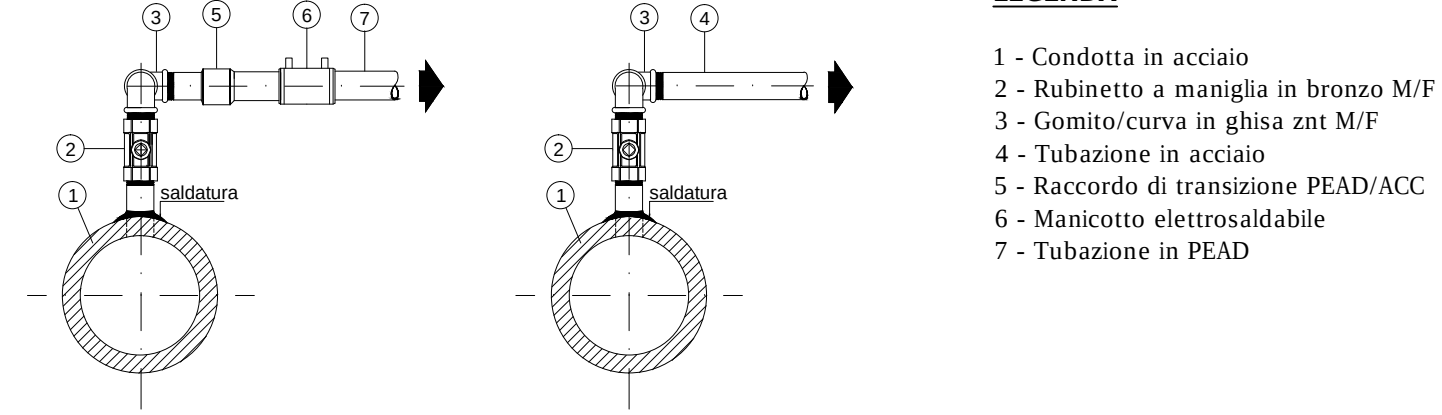


PARTICOLARE COSTRUTTIVO SARACINESCA DI LINEA
CON ASTA DI MANOVRA (su tubazione metallica)

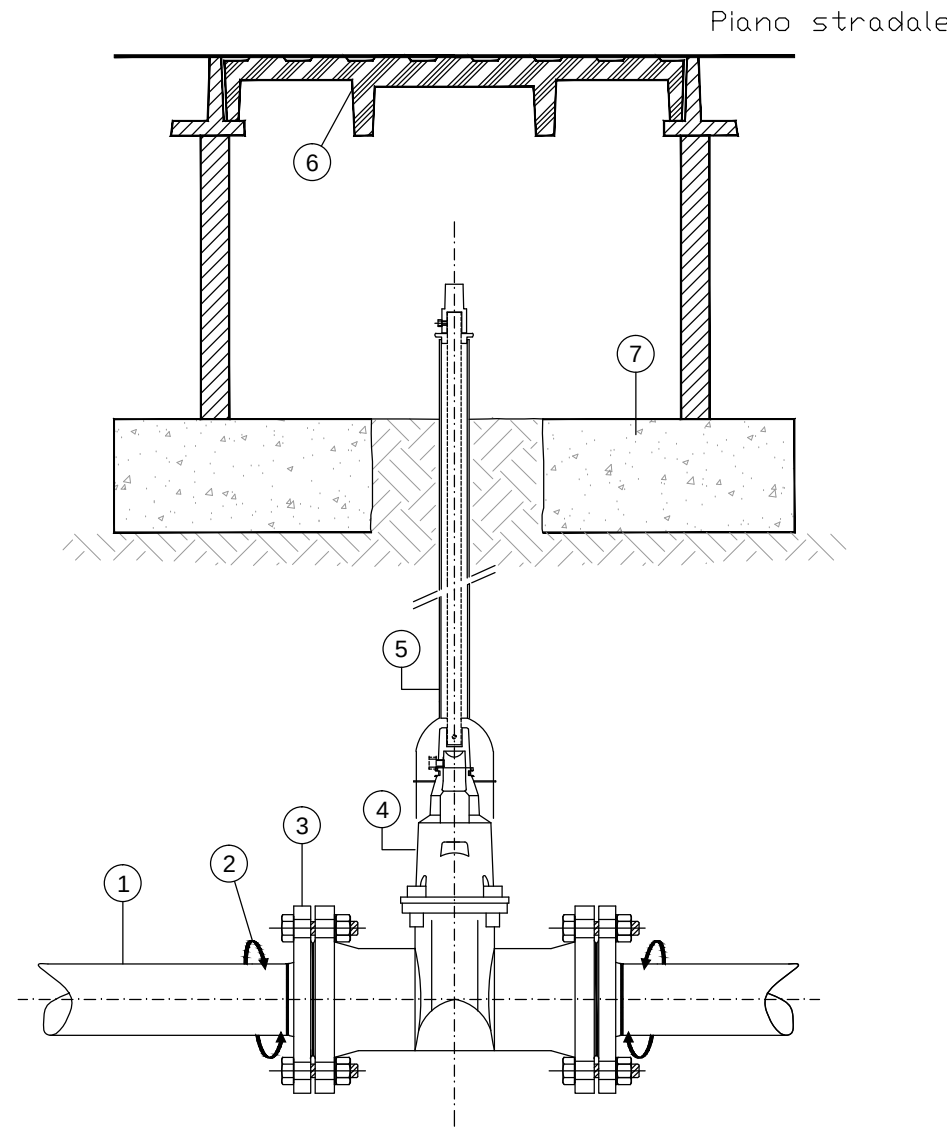


- COMPONENTI TECNICI
- Tubazione in acciaio DN 50
 - Fascia bituminosa
 - Flangia con guarnizione in cuoio
 - Valvola a saracinesca a corpo ovale - piatto
 - Asta di prolunga per saracinesche sottosuolo
 - Chiusino per saracinesca sottosuolo cm 40x40



PARTICOLARE POZZETTO CONTATORE MONOUTENZA CON PREDISPOSIZIONE
EVENTUALE ULTERIORE UTENZA

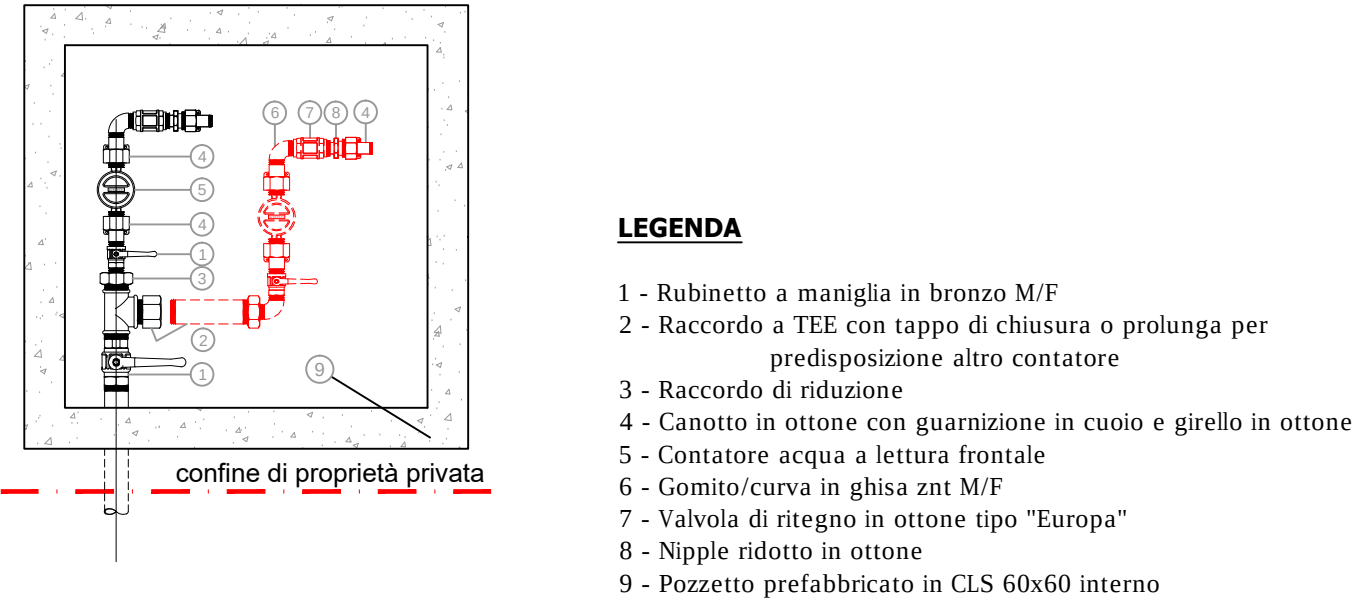

BATTERIA TRE CONTATORI IN POZZETTO

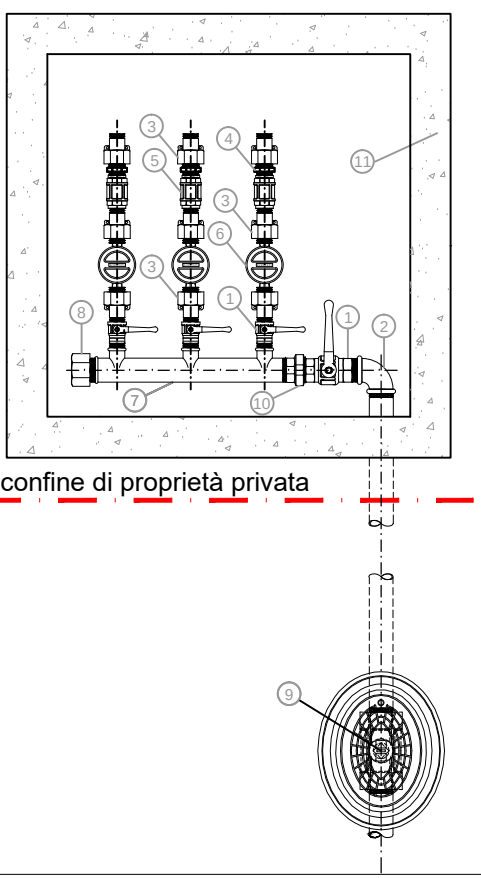

SFIATO SU CONDOTTA IN ACCIAIO

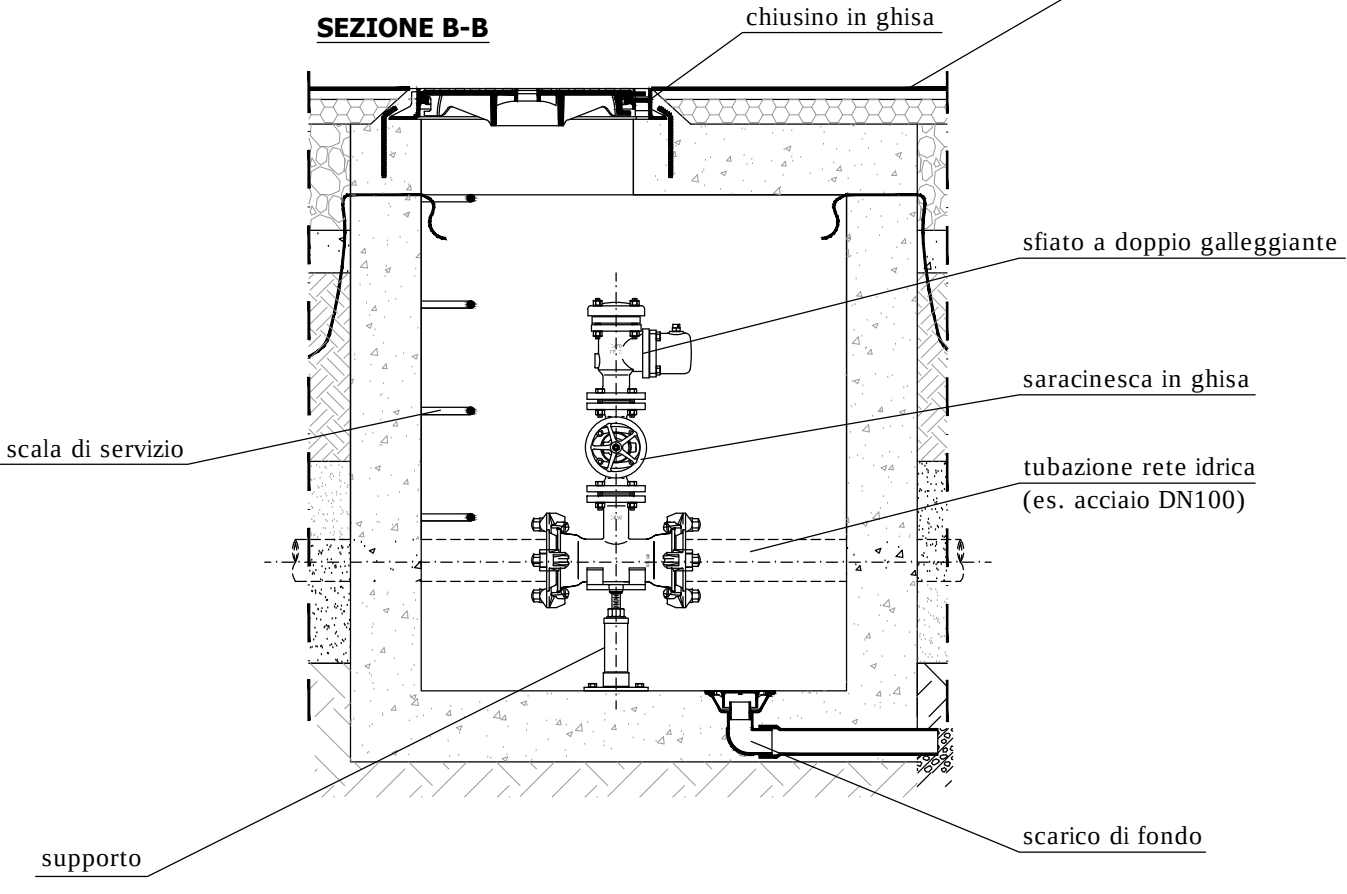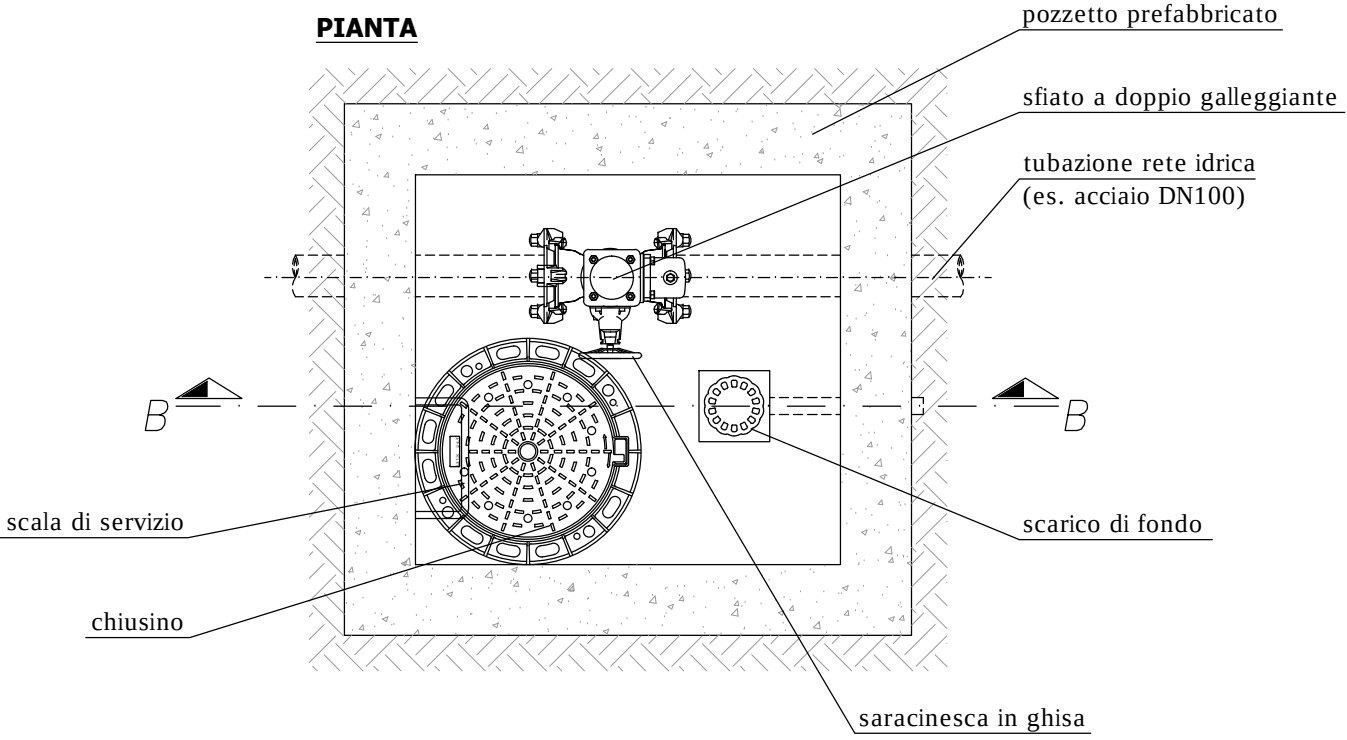

SCARICO DI CONDOTTE IN ACCIAIO o PEAD
CON FONDO DISPERDENTE

