

COMUNE DI VERONA

PROVINCIA DI VERONA

AREA GESTIONE DEL TERRITORIO

PIANIFICAZIONE TERRITORIALE

PIANO URBANISTICO ATTUATIVO (PUA)

NEL TERRITORIO COMUNALE DI VERONA - QUARTIERE "BORGO MILANO" - PER CONTO DELLA DITTA TOMBA SILVANO

PUA N. 7190315 - GALVANI 315

Scheda Norma 315

Istanza del 8 gennaio 2016 - PG. 004177

Fascicolo n. 2016-06.02/000010

Il Proprietario:

TOMBA SILVANO

f.to Tomba Silvano

Il Progettista:

Ing. CAMPAGNOLA CLAUDIA

f.to Ing. Campagnola Claudia

Arch. BUZZI FILIPPO

f.to Arch. Buzzi Filippo

Tavola: 9D

Revisione n° 0 del 08/02/2016


Data: Febbraio 2016

Scala: 1:500

SCHEMA DELLE INFRASTRUTTURE A RETE - GAS -

Arch. Buzzi Filippo

Via Belvedere, 4/D - 37064 Povegliano Veronese (VR) - Tel: 0457970881

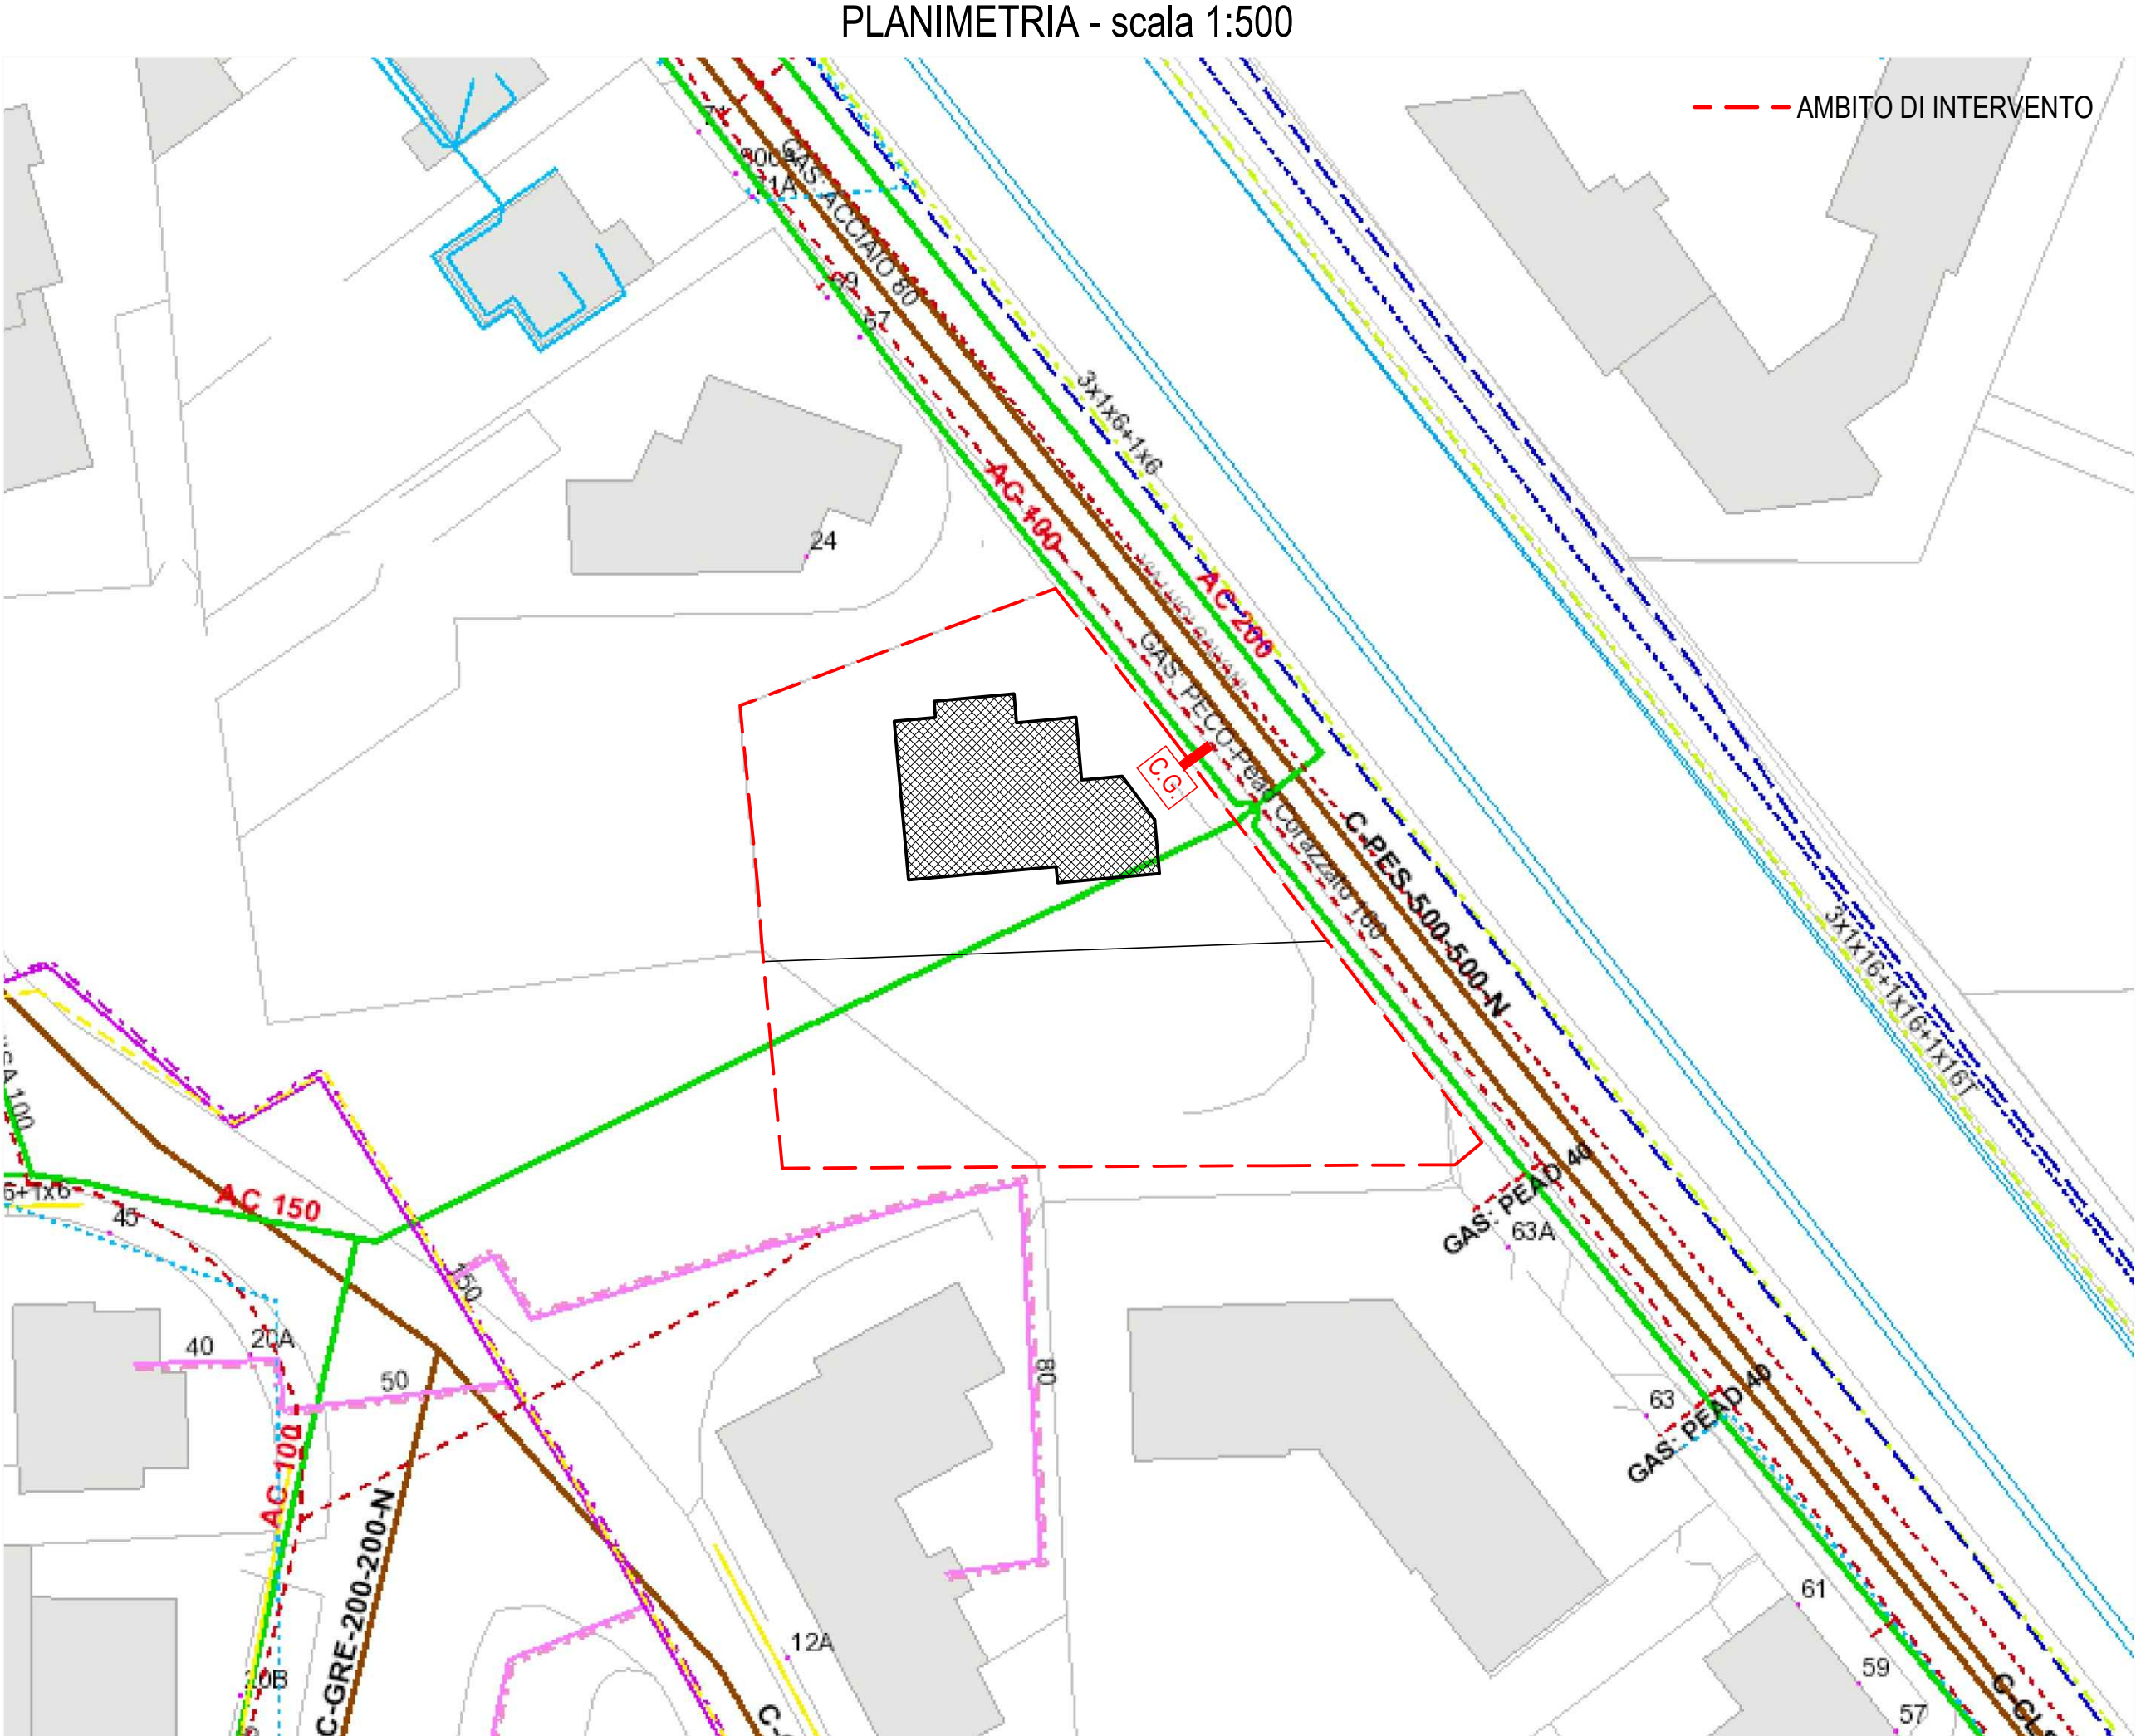

Legenda


- Ambito di intervento (ST)
- Nuovo fabbricato
- Stacco dalle reti esistenti
- Contatori gas in apposito alloggiamento posto al limite della proprietà, in posizione accessibile da pubblica via

SEZIONE DI PROGETTO

Gas_Bp (6-7 sp.) - Mp (4-5 sp.)

scala 1:25

Polietilene

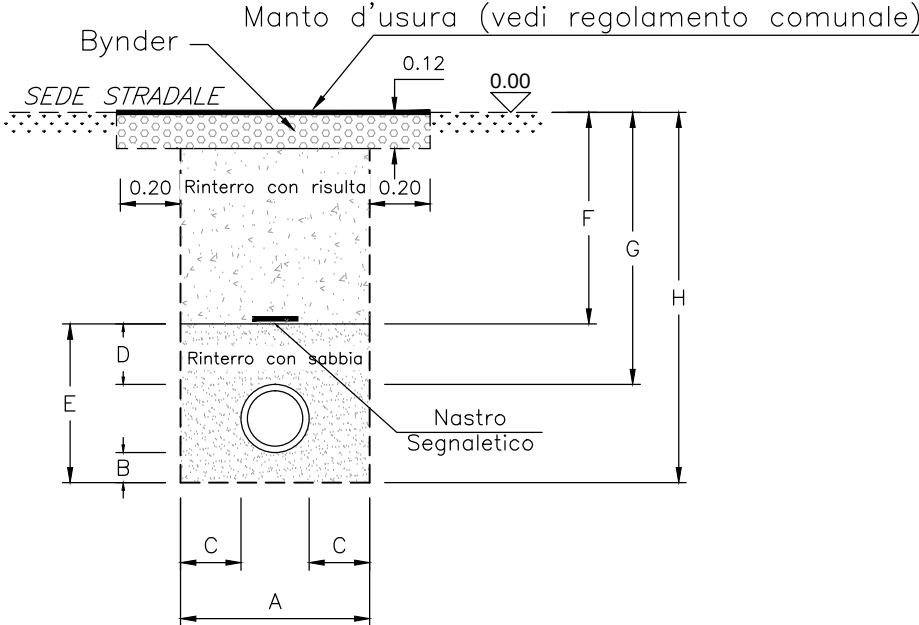

Usare solo in casi specifici dopo verifica statica	257.6	315	204.4	183.6	163.2	146.8	130.4	114.2	102.0	89.8	73.4	61.2	51.4	40.8	32.6	26.0	Int. (mm)
Dn (mm)	315	250	225	200	180	160	140	125	110	90	75	63	50	40	32	32	Dn (mm)
A (mt.)	0.75	0.65	0.65	0.60	0.60	0.60	0.55	0.55	0.50	0.50	0.50	0.50	0.45	0.45	0.45	0.45	A (mt.)
B (mt.)	0.15	0.15	0.10	0.10	0.10	0.10	0.10	0.10	0.10	0.10	0.10	0.10	0.10	0.10	0.10	0.10	B (mt.)
C (mt.)	0.20	0.20	0.20	0.20	0.20	0.20	0.20	0.20	0.20	0.20	0.20	0.20	0.20	0.20	0.20	0.20	C (mt.)
D (mt.)	0.20	0.20	0.20	0.20	0.20	0.20	0.20	0.20	0.20	0.20	0.20	0.20	0.20	0.20	0.20	0.20	D (mt.)
E (mt.)	0.70	0.60	0.55	0.50	0.50	0.45	0.45	0.40	0.40	0.40	0.35	0.35	0.35	0.35	0.35	0.35	E (mt.)
F (mt.)	G+0.20	G+0.20	G+0.20	G+0.20	G+0.20	G+0.20	G+0.20	G+0.20	G+0.20	G+0.20	G+0.20	G+0.20	G+0.20	G+0.20	G+0.20	G+0.20	F (mt.)
H (mt.)	G+0.50	G+0.40	G+0.35	G+0.30	G+0.30	G+0.30	G+0.25	G+0.25	G+0.25	G+0.25	G+0.20	G+0.20	G+0.20	G+0.15	G+0.15	G+0.15	H (mt.)

Bynder (mq)	0.172	0.157	0.150	0.150	0.142	0.142	0.135	0.135	0.135	0.127	0.127	0.127	0.127	0.127	0.127	0.127	Bynder (mq)
Con cassetto	0.172	0.157	0.150	0.150	0.142	0.142	0.135	0.135	0.135	0.127	0.127	0.127	0.127	0.127	0.127	0.127	Con cassetto
Senza cassetto	0.112	0.097	0.090	0.090	0.082	0.082	0.075	0.075	0.075	0.067	0.067	0.067	0.067	0.067	0.067	0.067	Senza cassetto

Superficie sabbia (mq)	0.447	0.341	0.269	0.300	0.300	0.248	0.248	0.200	0.200	0.200	0.200	0.200	0.158	0.158	0.158	0.158	Superficie sabbia (mq)
(*)	0.447	0.341	0.269	0.300	0.300	0.248	0.248	0.200	0.200	0.200	0.200	0.200	0.158	0.158	0.158	0.158	(*)

(*) - Vuoto per pieno