

COMUNE DI VERONA

PROVINCIA DI VERONA

AREA GESTIONE DEL TERRITORIO
PIANIFICAZIONE TERRITORIALE

PIANO URBANISTICO ATTUATIVO (PUA)

NEL TERRITORIO COMUNALE DI VERONA - QUARTIERE
"BORGO MILANO" - PER CONTO DELLA DITTA TOMBA SILVANO

PUA N. 7190315 - GALVANI 315

Scheda Norma 315

Istanza del 8 gennaio 2016 - PG. 004177

Fascicolo n. 2016-06.02/000010

Il Proprietario: TOMBA SILVANO

f.to Tomba Silvano

Il Progettista: Ing. CAMPAGNOLA CLAUDIA

f.to Ing. Campagnola Claudia

Arch. BUZZI FILIPPO

f.to Arch. Buzzi Filippo

Tavola: 9E

SCHEMA DELLE INFRASTRUTTURE A RETE - FOGNATURA -

Revisione n° 1
del 08/02/2016

Data:


Febbraio 2016

Scala:


1:500

Arch. Buzzi Filippo
Via Belvedere, 4/D - 37064 Povegliano Veronese (VR) - Tel: 0457970881

PROGETTO FOGNATURA

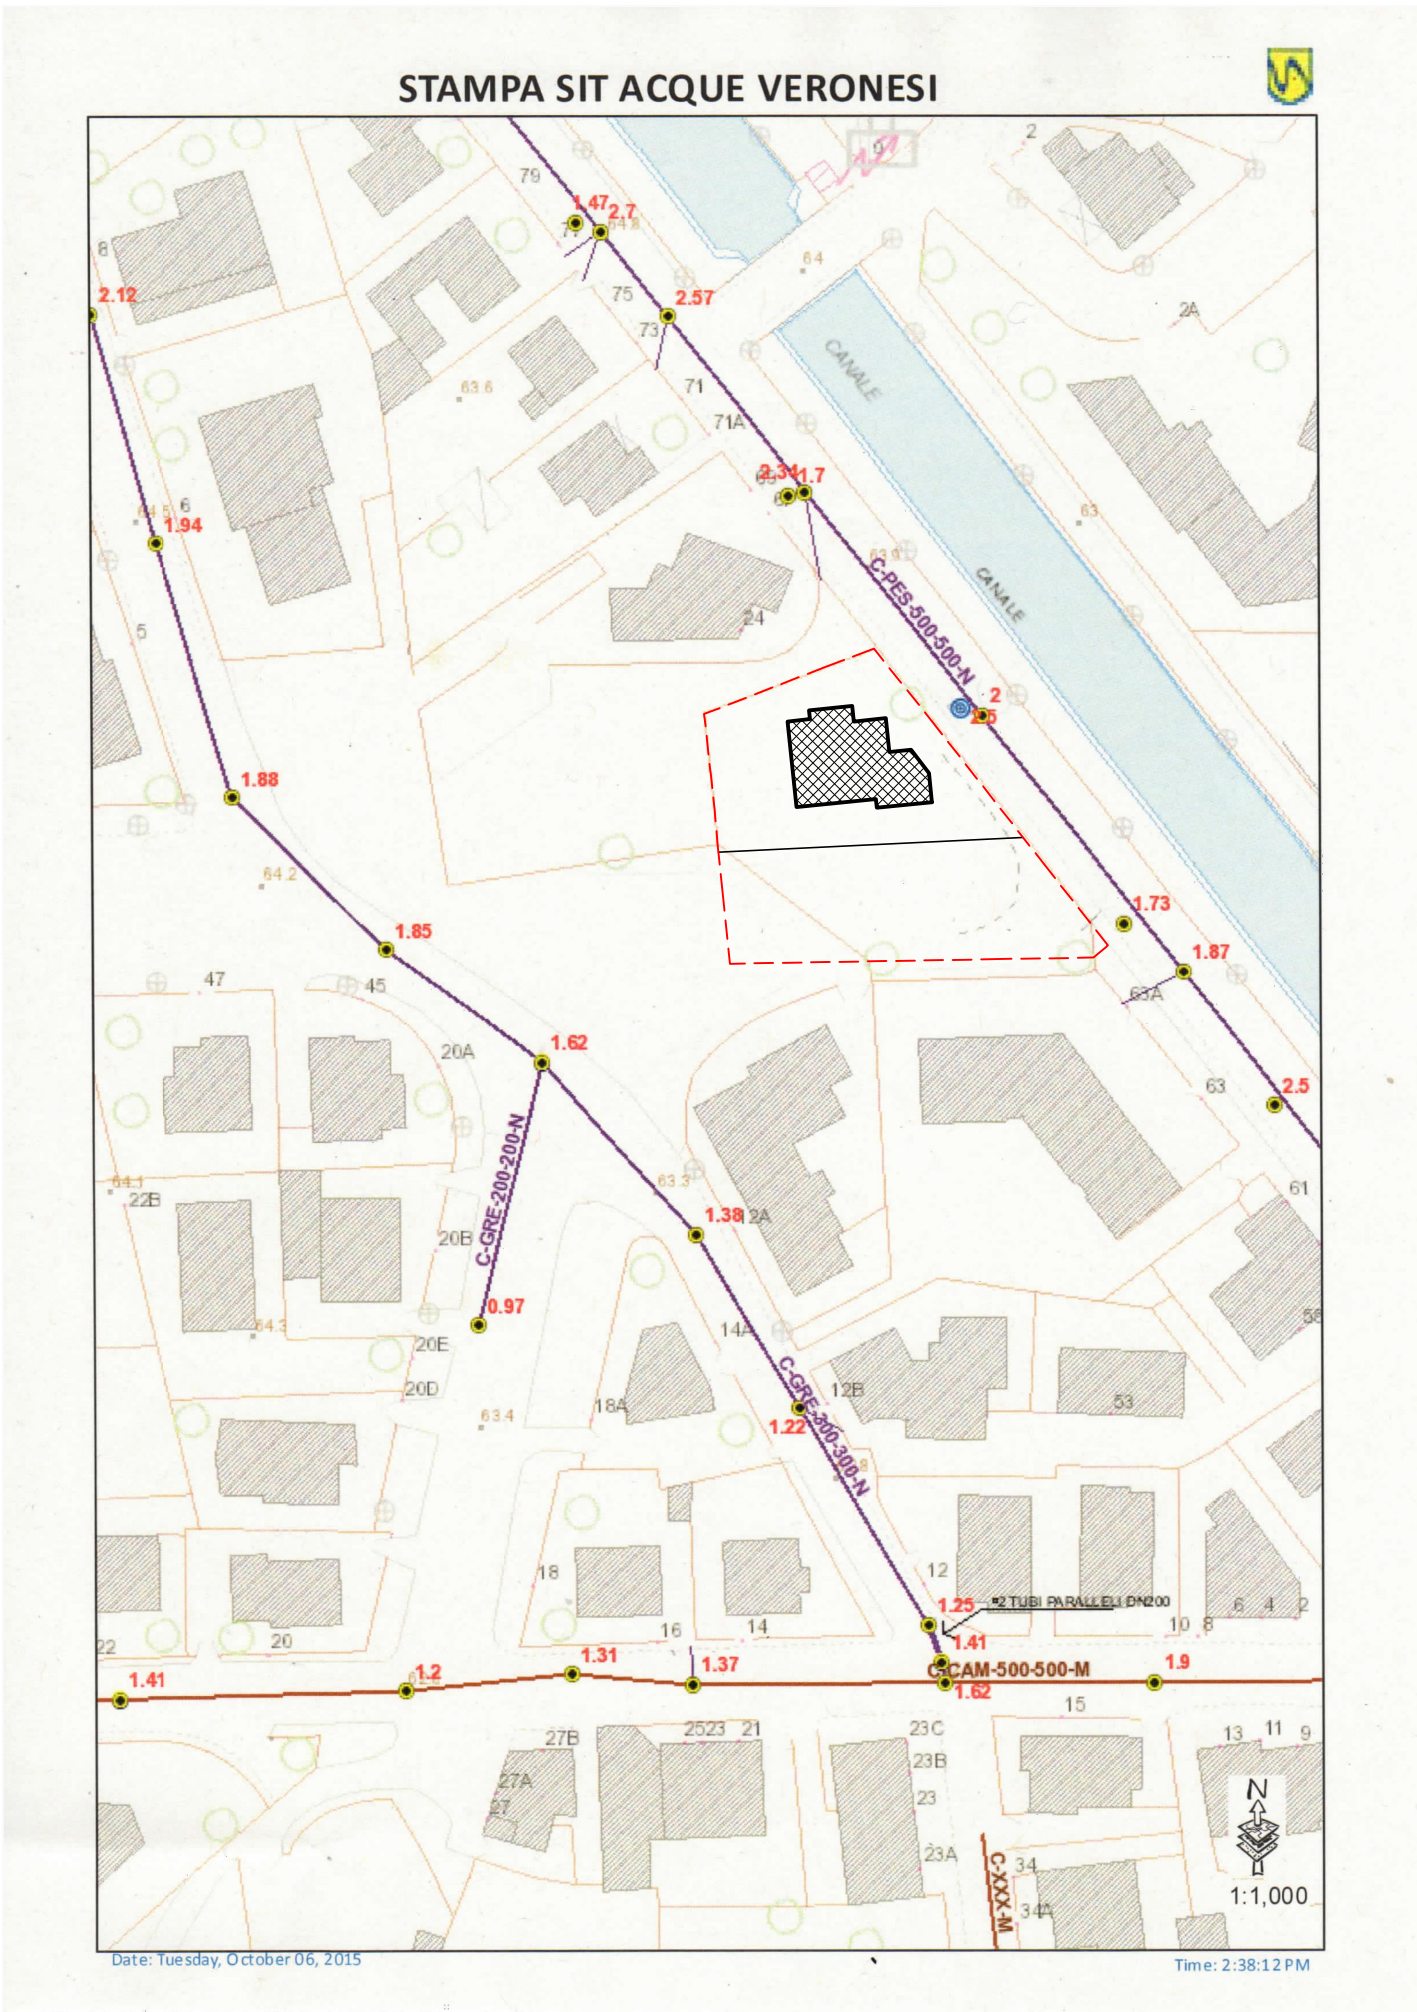

PROGETTO FOGNATURA - scala 1:500

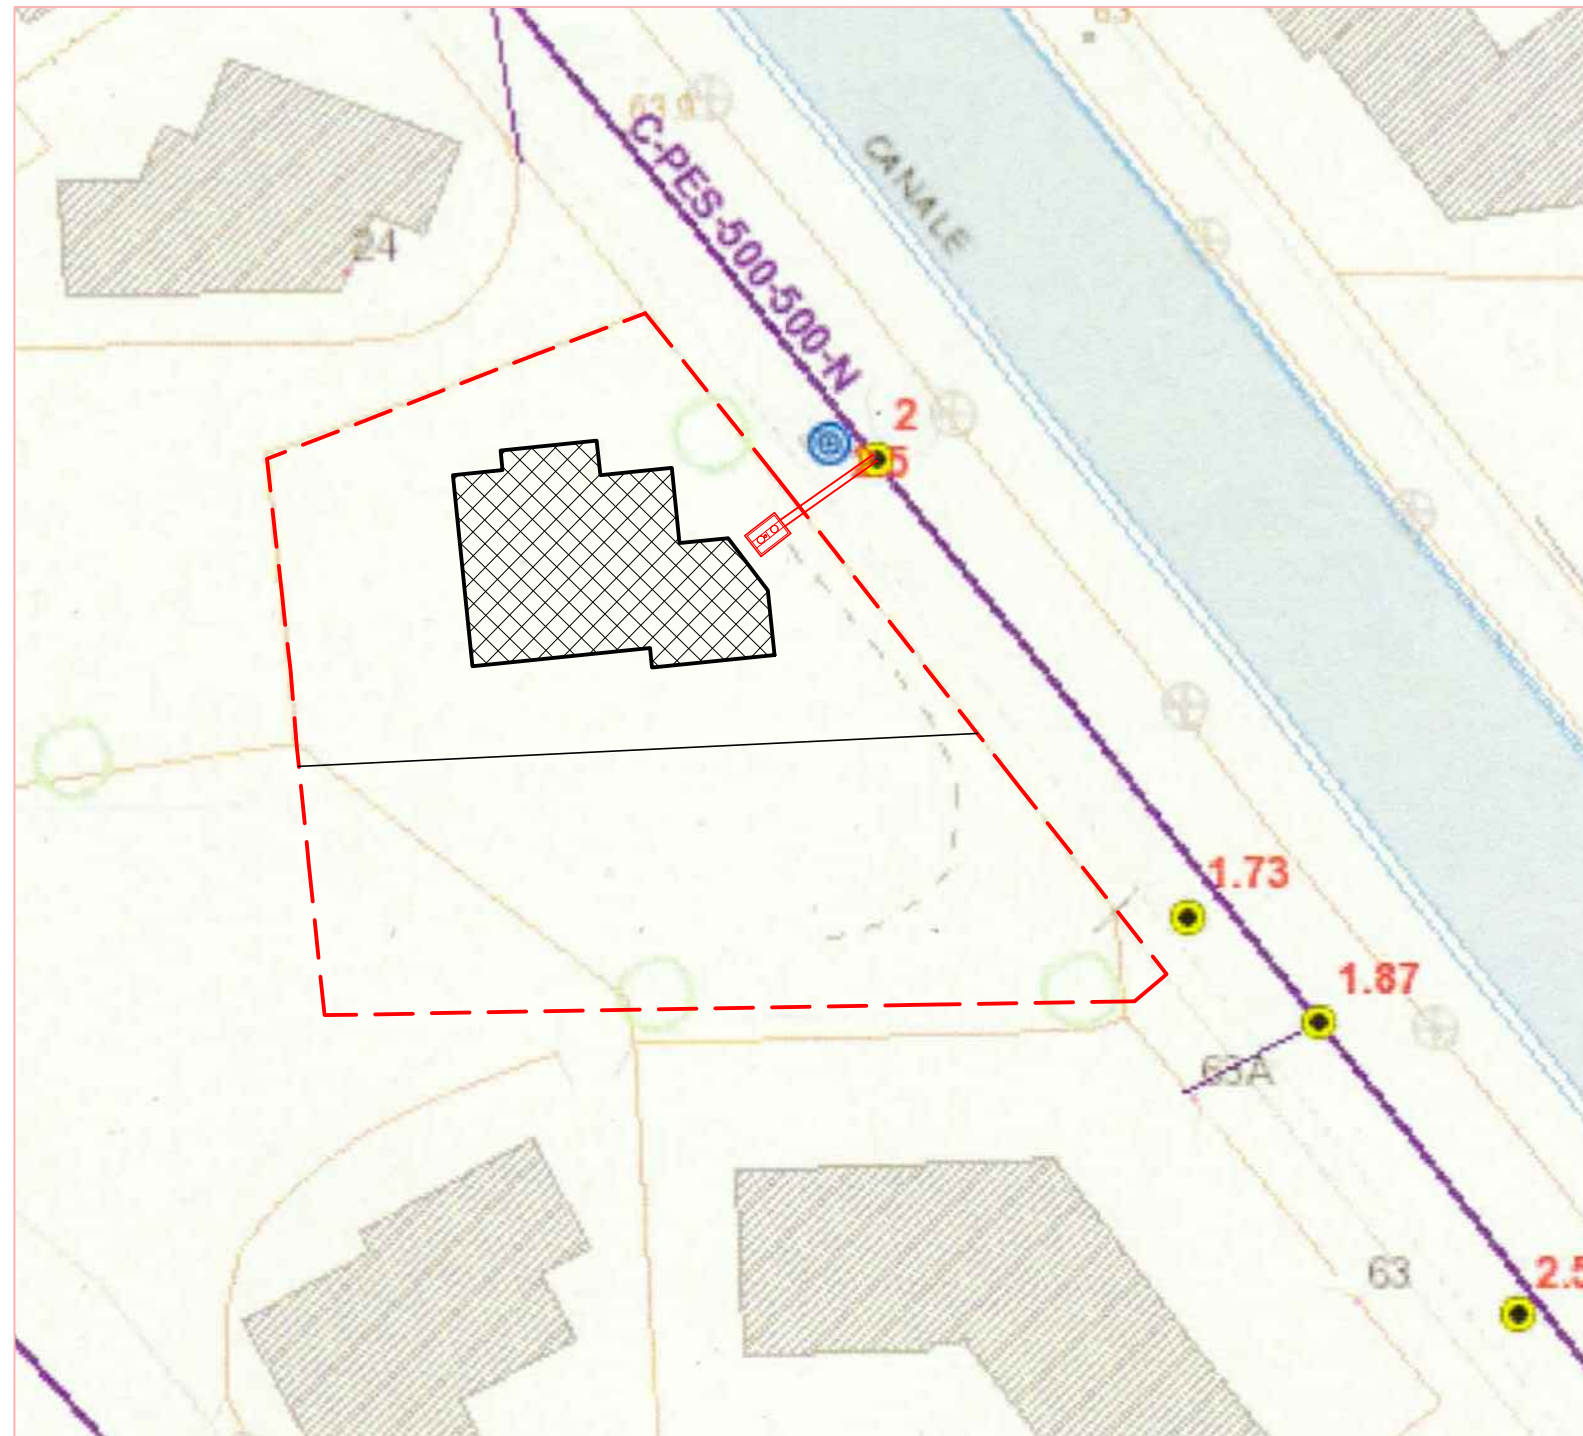


Legenda

- Ambito di intervento (ST)
- Nuovo fabbricato
- Pozzetto di ispezione e prelievo
- Tubazione di allacciamento in PVC Ø 200

SEZIONE STRADALE TIPO

FOGNATURA RETE NERA

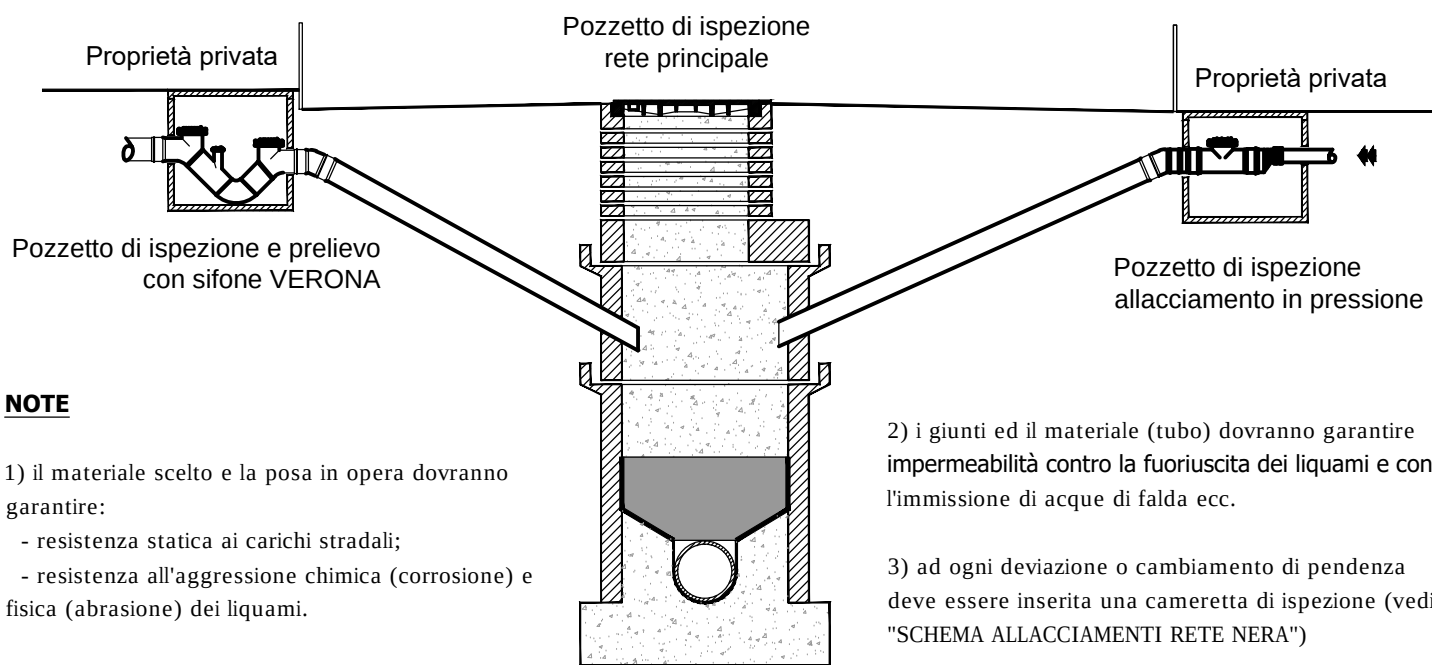


NOTE

- il materiale scelto e la posa in opera dovranno garantire:
 - resistenza statica ai carichi stradali;
 - resistenza all'aggressione chimica (corrosione) e fisica (abrasione) dei liquami.

2) I giunti ed il materiale (tubo) dovranno garantire impermeabilità contro la fuoriuscita dei liquami e contro l'immissione di acque di falda ecc.


3) ad ogni deviazione o cambiamento di pendenza deve essere inserita una cameretta di ispezione (vedi "SCHEMA ALLACCIAMENTI RETE NERA")

SCHEMA ALLACCIAMENTI RETE NERA

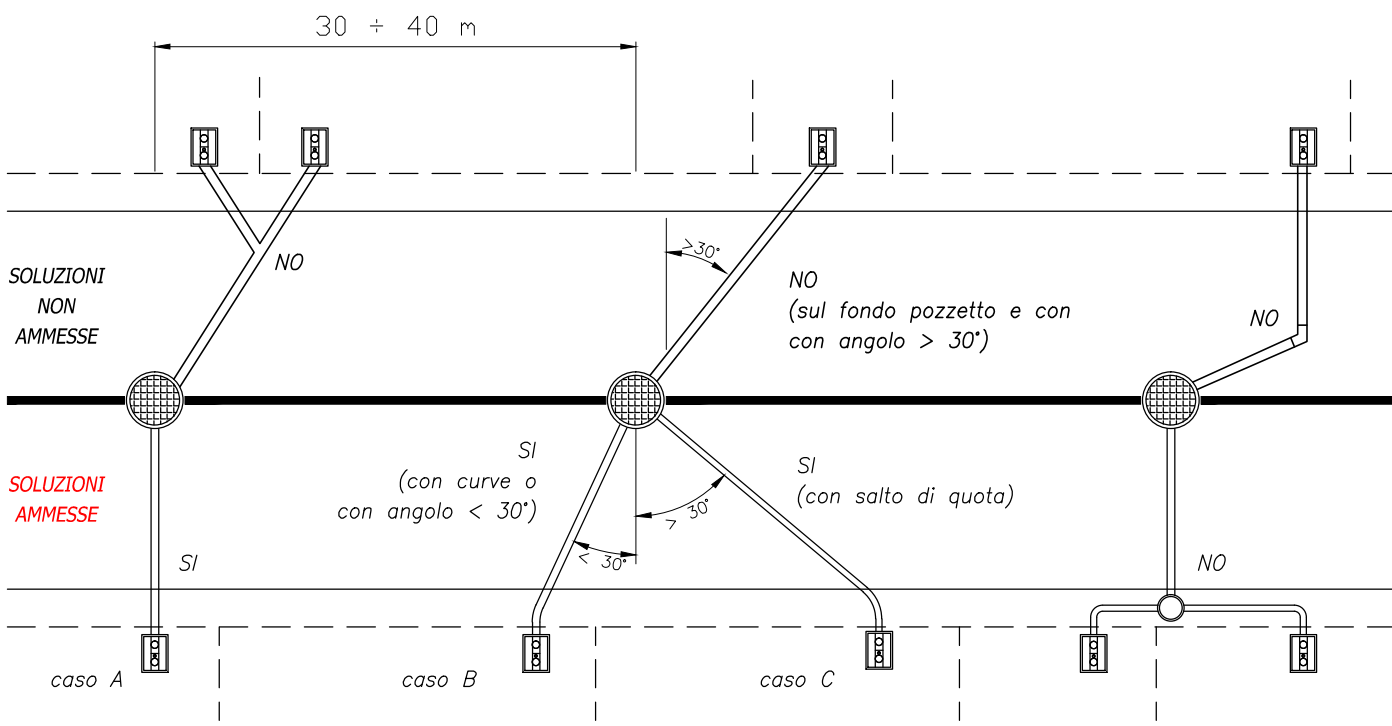

SEZIONE PER LA POSA DI FOGNATURA

SEZIONE TIPO DI SCAVO SU STRADA COMUNALE

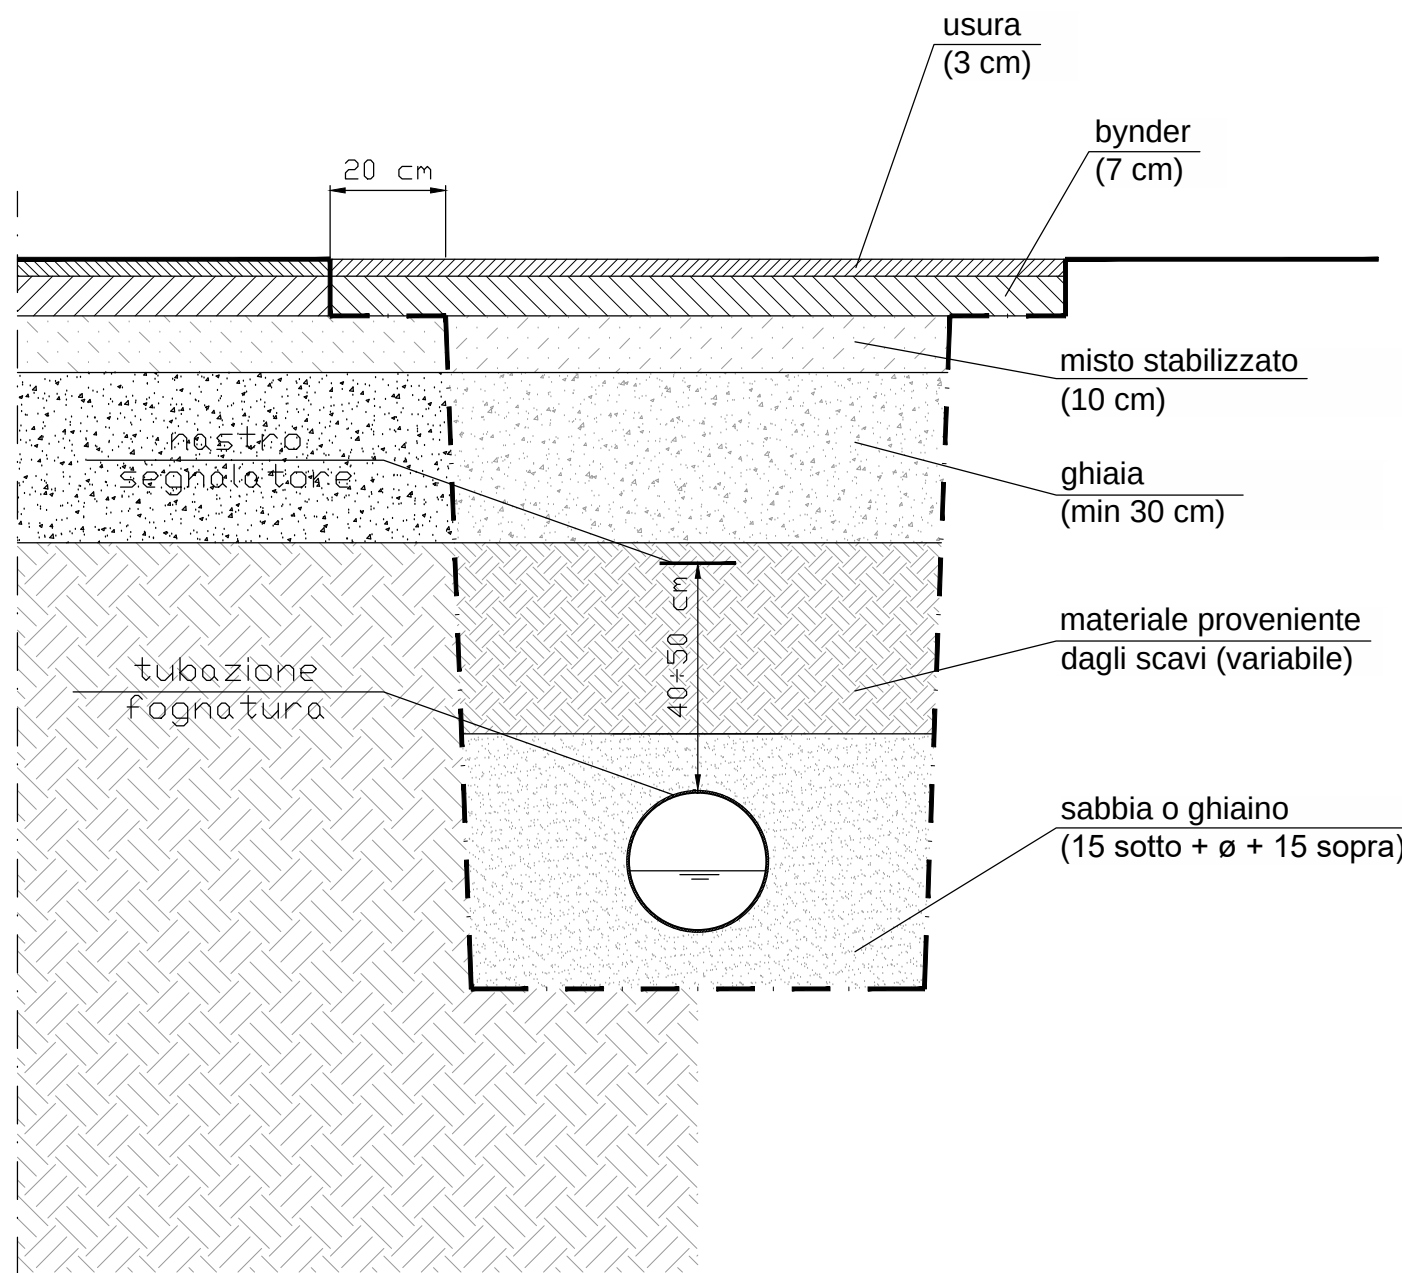

PROFONDITA' DI POSA: misurata sull'estradosso della tubazione di norma non inferiore a 0,90 m

DISTANZA TRA TUBAZIONI: 15 cm fino a ø350 mm e 20 cm oltre ø400 mm



DISTANZA TRA TUBAZIONI E TERRENO: 15 cm fino a ø350 mm e 20 cm oltre ø400 mm

INCLINAZIONE PARETI DELLO SCAVO: in base alla natura e consistenza del terreno (convenzionalmente pari a 0°)

LETTO DI POSA: 15 cm di sabbia o ghiaietto sotto la tubazione

RICOPRIMENTO: 15 cm oltre la generatrice superiore della tubazione

POZZETTO DI ISPEZIONE E PRELIEVO: PARTICOLARI

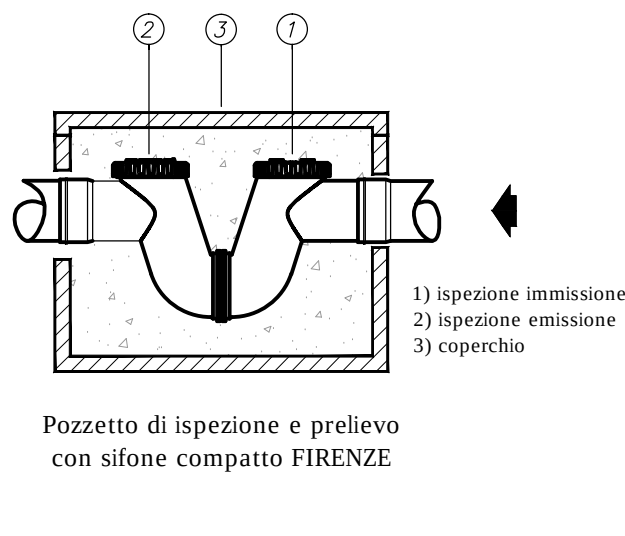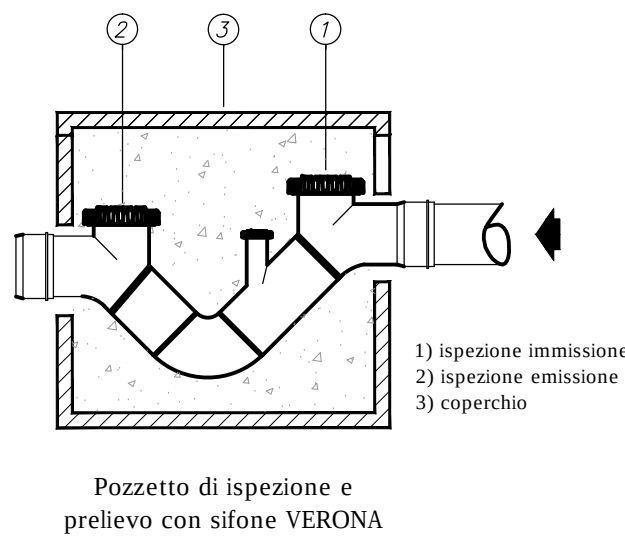

NOTA

il pozzetti d'ispezione indicati negli schemi sono per soli allacciamenti civili; dovranno essere installati a cura dell'utente secondo quanto convenuto con ACQUE VERONESI

	Pozzetto prefabbricato con fondo sagomato e rivestito internamente con resina epossidica
	Collettore fognario pubblico in vari materiali e forme
	Tubazione di allacciamento in PVC Ø160 o 200 classe SN 8 (UNI EN 1401-1)
	Limite di proprietà
	Utenza (pozzetto con sifone "Verona" - d'ispezione e prelievo)

OSSERVAZIONE - Acque Veronesi predilige l'immissione ad una quota più alta rispetto alla quota di scorrimento nel pozzetto d'ispezione. Quando ciò non fosse possibile occorrerà posare pozzetti d'ispezione opportunamente sagomati sul fondo.

SOLUZIONI NON AMMESSE

- Non è consentito l'allacciamento "in braga" (allaccio su allaccio oppure allaccio diretto su condotta)
- Non è consentita l'entrata sul fondo del pozzetto con angolo superiore a 30°
- Non è consentito che l'allacciamento cambi direzione (curve o gomiti intermedi)
- Non sono ammesse immissioni in pozzetti intermedi