

COMUNE
DI
VERONA

PROPRIETÀ:
MION IMMOBILIARE S.P.A.
Via P. Vassanelli, 21/23
37012 Bussolengo (VI)
P.IVA 00531290237

COMMITTENZA:
MION IMMOBILIARE S.P.A.
Via P. Vassanelli, 21/23
37012 Bussolengo (VI)
P.IVA 00531290237

TAVOLA:
TAV. 04.00

REVISIONE:
01-
02-
03-
04-

SCALA: 1:250
1:500
DISEGNO: S.S.
APPROVATO: M.S.

DATA: 07.09.2020
AGGIORNATO:

FILE:
tav.04.00_(stato di fatto).dwg

PUA
VIA BIONDE, 363
PER LA REALIZZAZIONE DI UN PIANO URBANISTICO A
DESTINAZIONE COMMERCIALE IN VERONA, VIA
BIONDE, ATO S. GIORGIO, S. DENOMINATO
PUA
"VIA BIONDE, 363"

PROGETTISTA O.D.L.
PROGETTISTA ARCHITETTONICO
COLLABORATORE:
BIPARTITI A RETE:

Arch. Michele Segala
Arch. Roberta Cornoldi
Ing. Serena Begnini
Arch. Eleonora Cantarella
Ing. Iano Rossi
Ing. Anna Rossi

CARTOGRAFIA DELLO STATO DI FATTO

PROGETTISTA: ARCH. MICHELE SEGALA

COMMITTENTE: MION IMMOBILIARE S.P.A.

Questo disegno non è più idoneo per essere, né comunicare a terzi persone od a cose (concomitanti senza il nostro consenso) i diritti sulle proprietà industriali e sulla tutela delle opere dell'ingegno

LEGENDA


AMBITO DI INTERVENTO

79.41 slm
= 00.00


xx.xx qsf
xx.xx qsp

QUOTA LIVELLO CAPOSALDO


QUOTA DI LIVELLO STATO DI FATTO
QUOTA DI LIVELLO DI PROGETTO

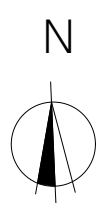


RILIEVO 1:500 (eseguito prima della realizzazione della rotatoria)

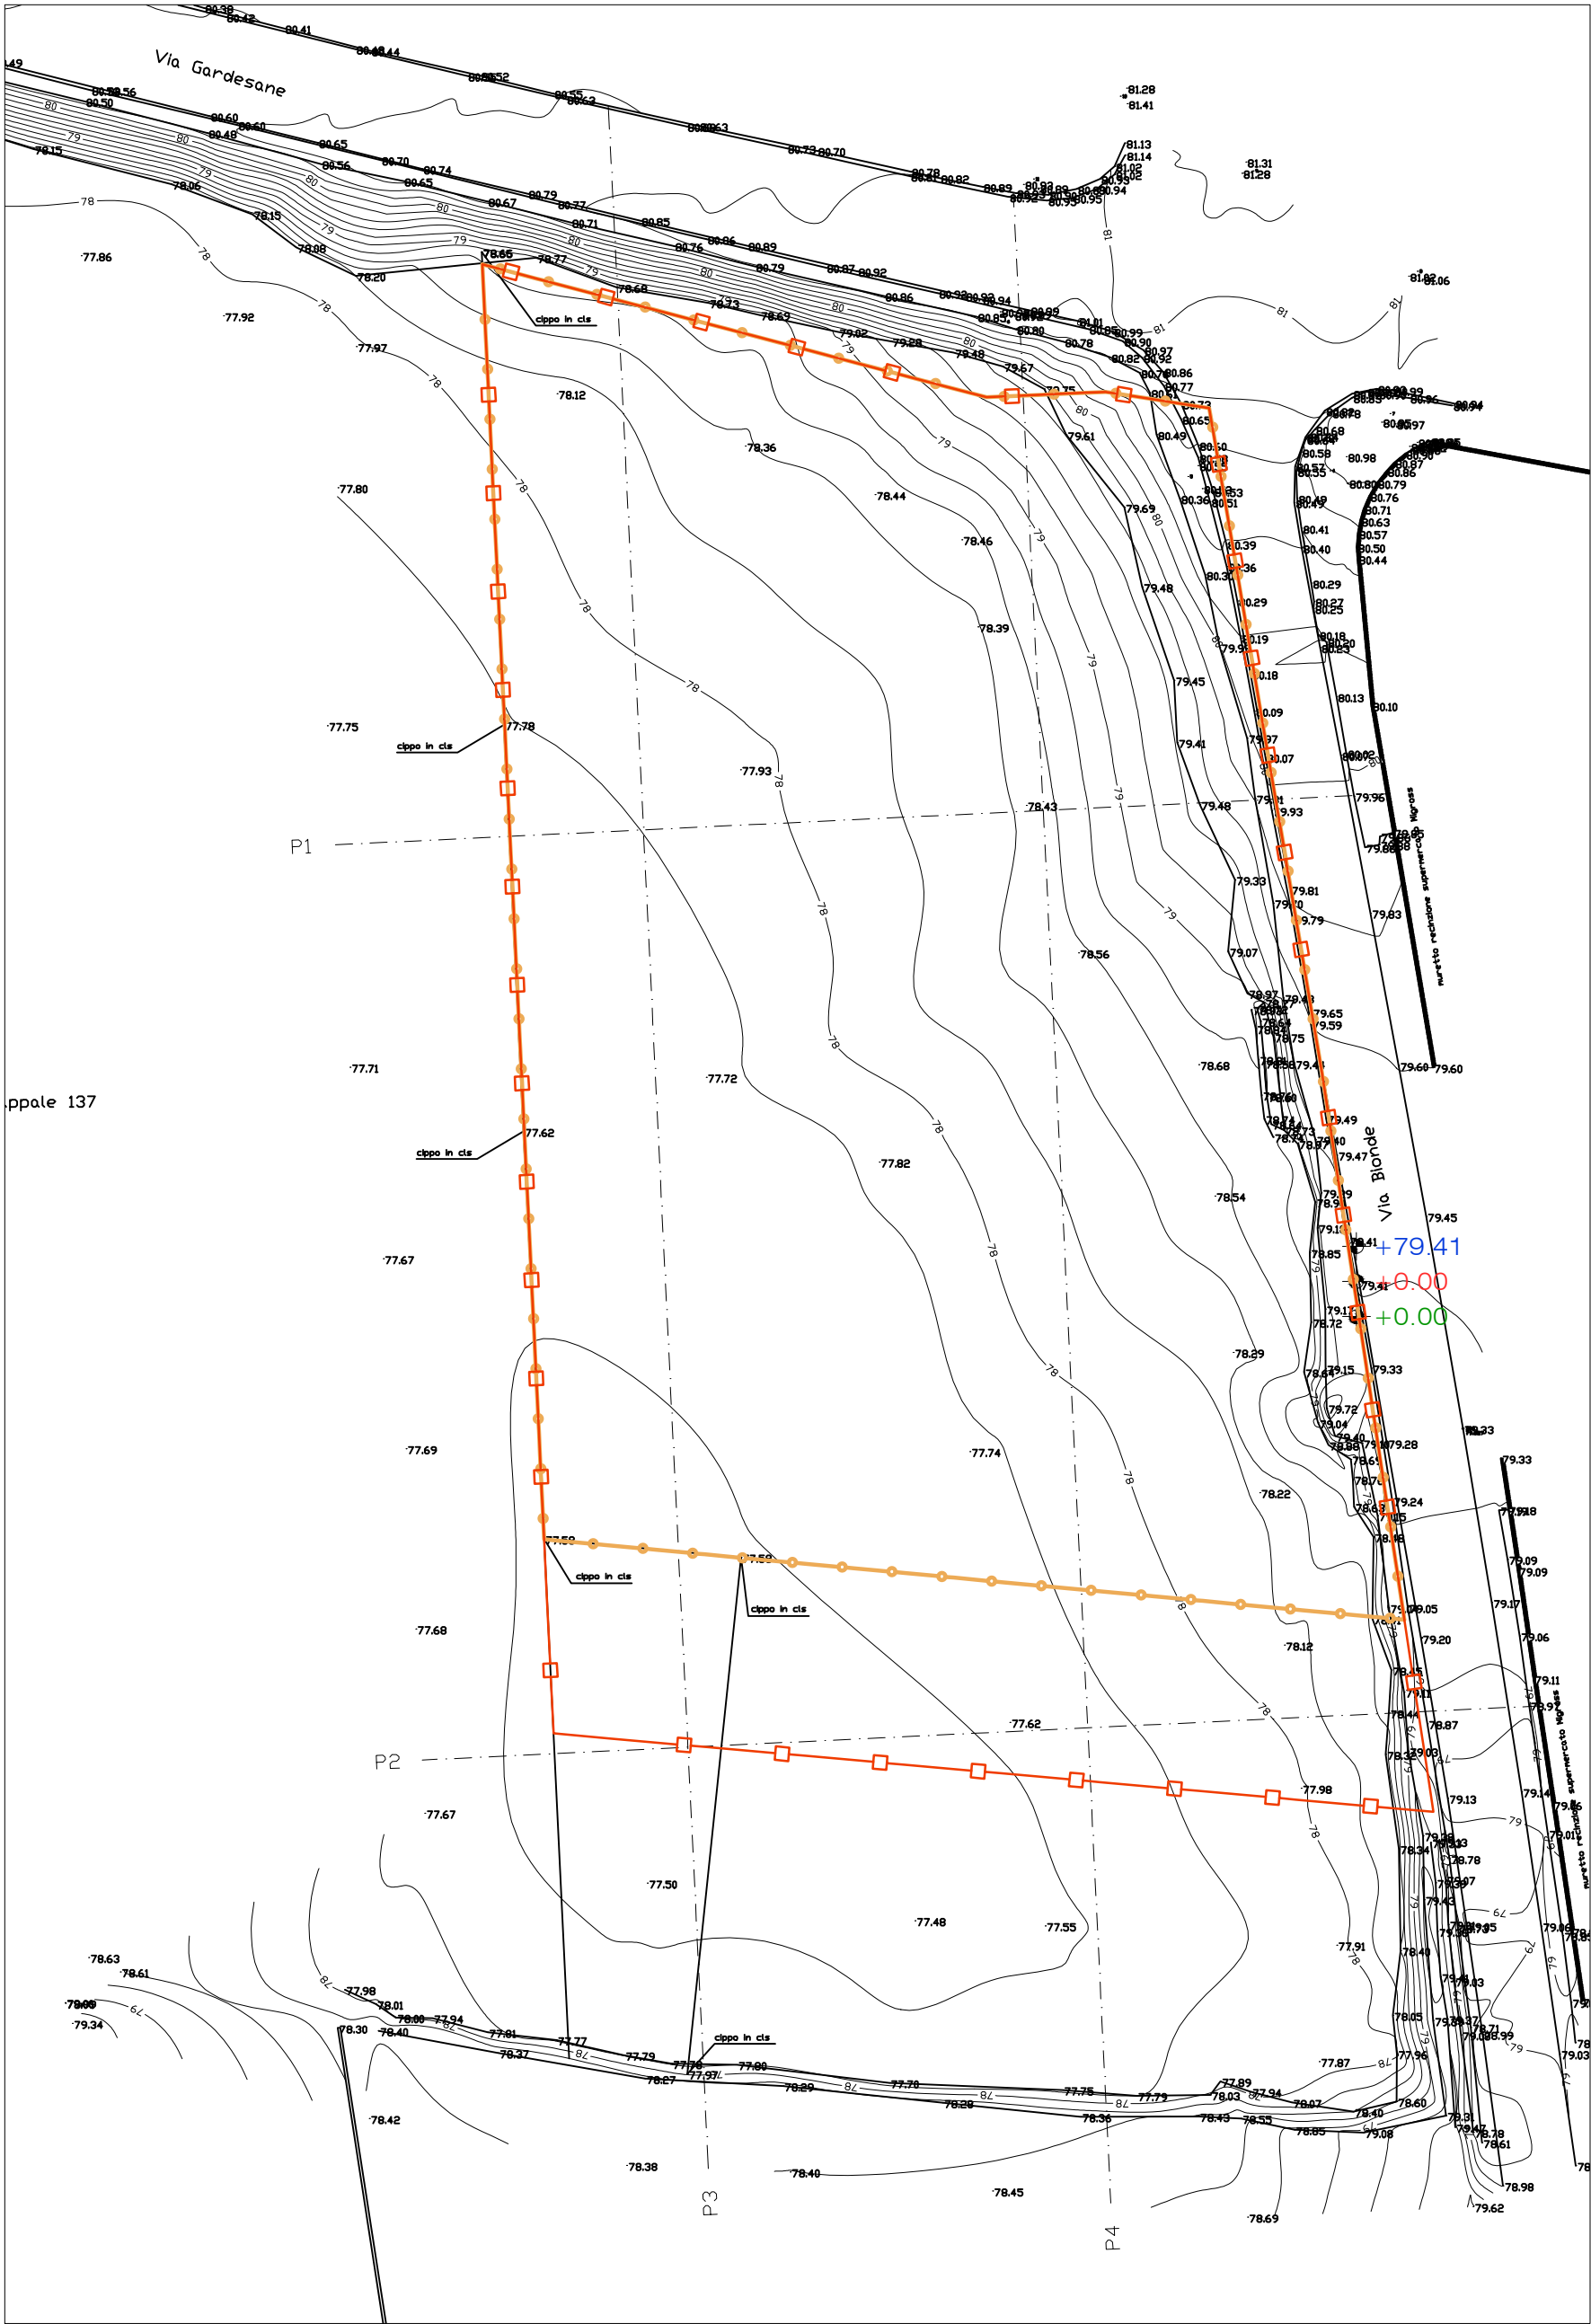


PLANIMETRIA GENERALE 1:500

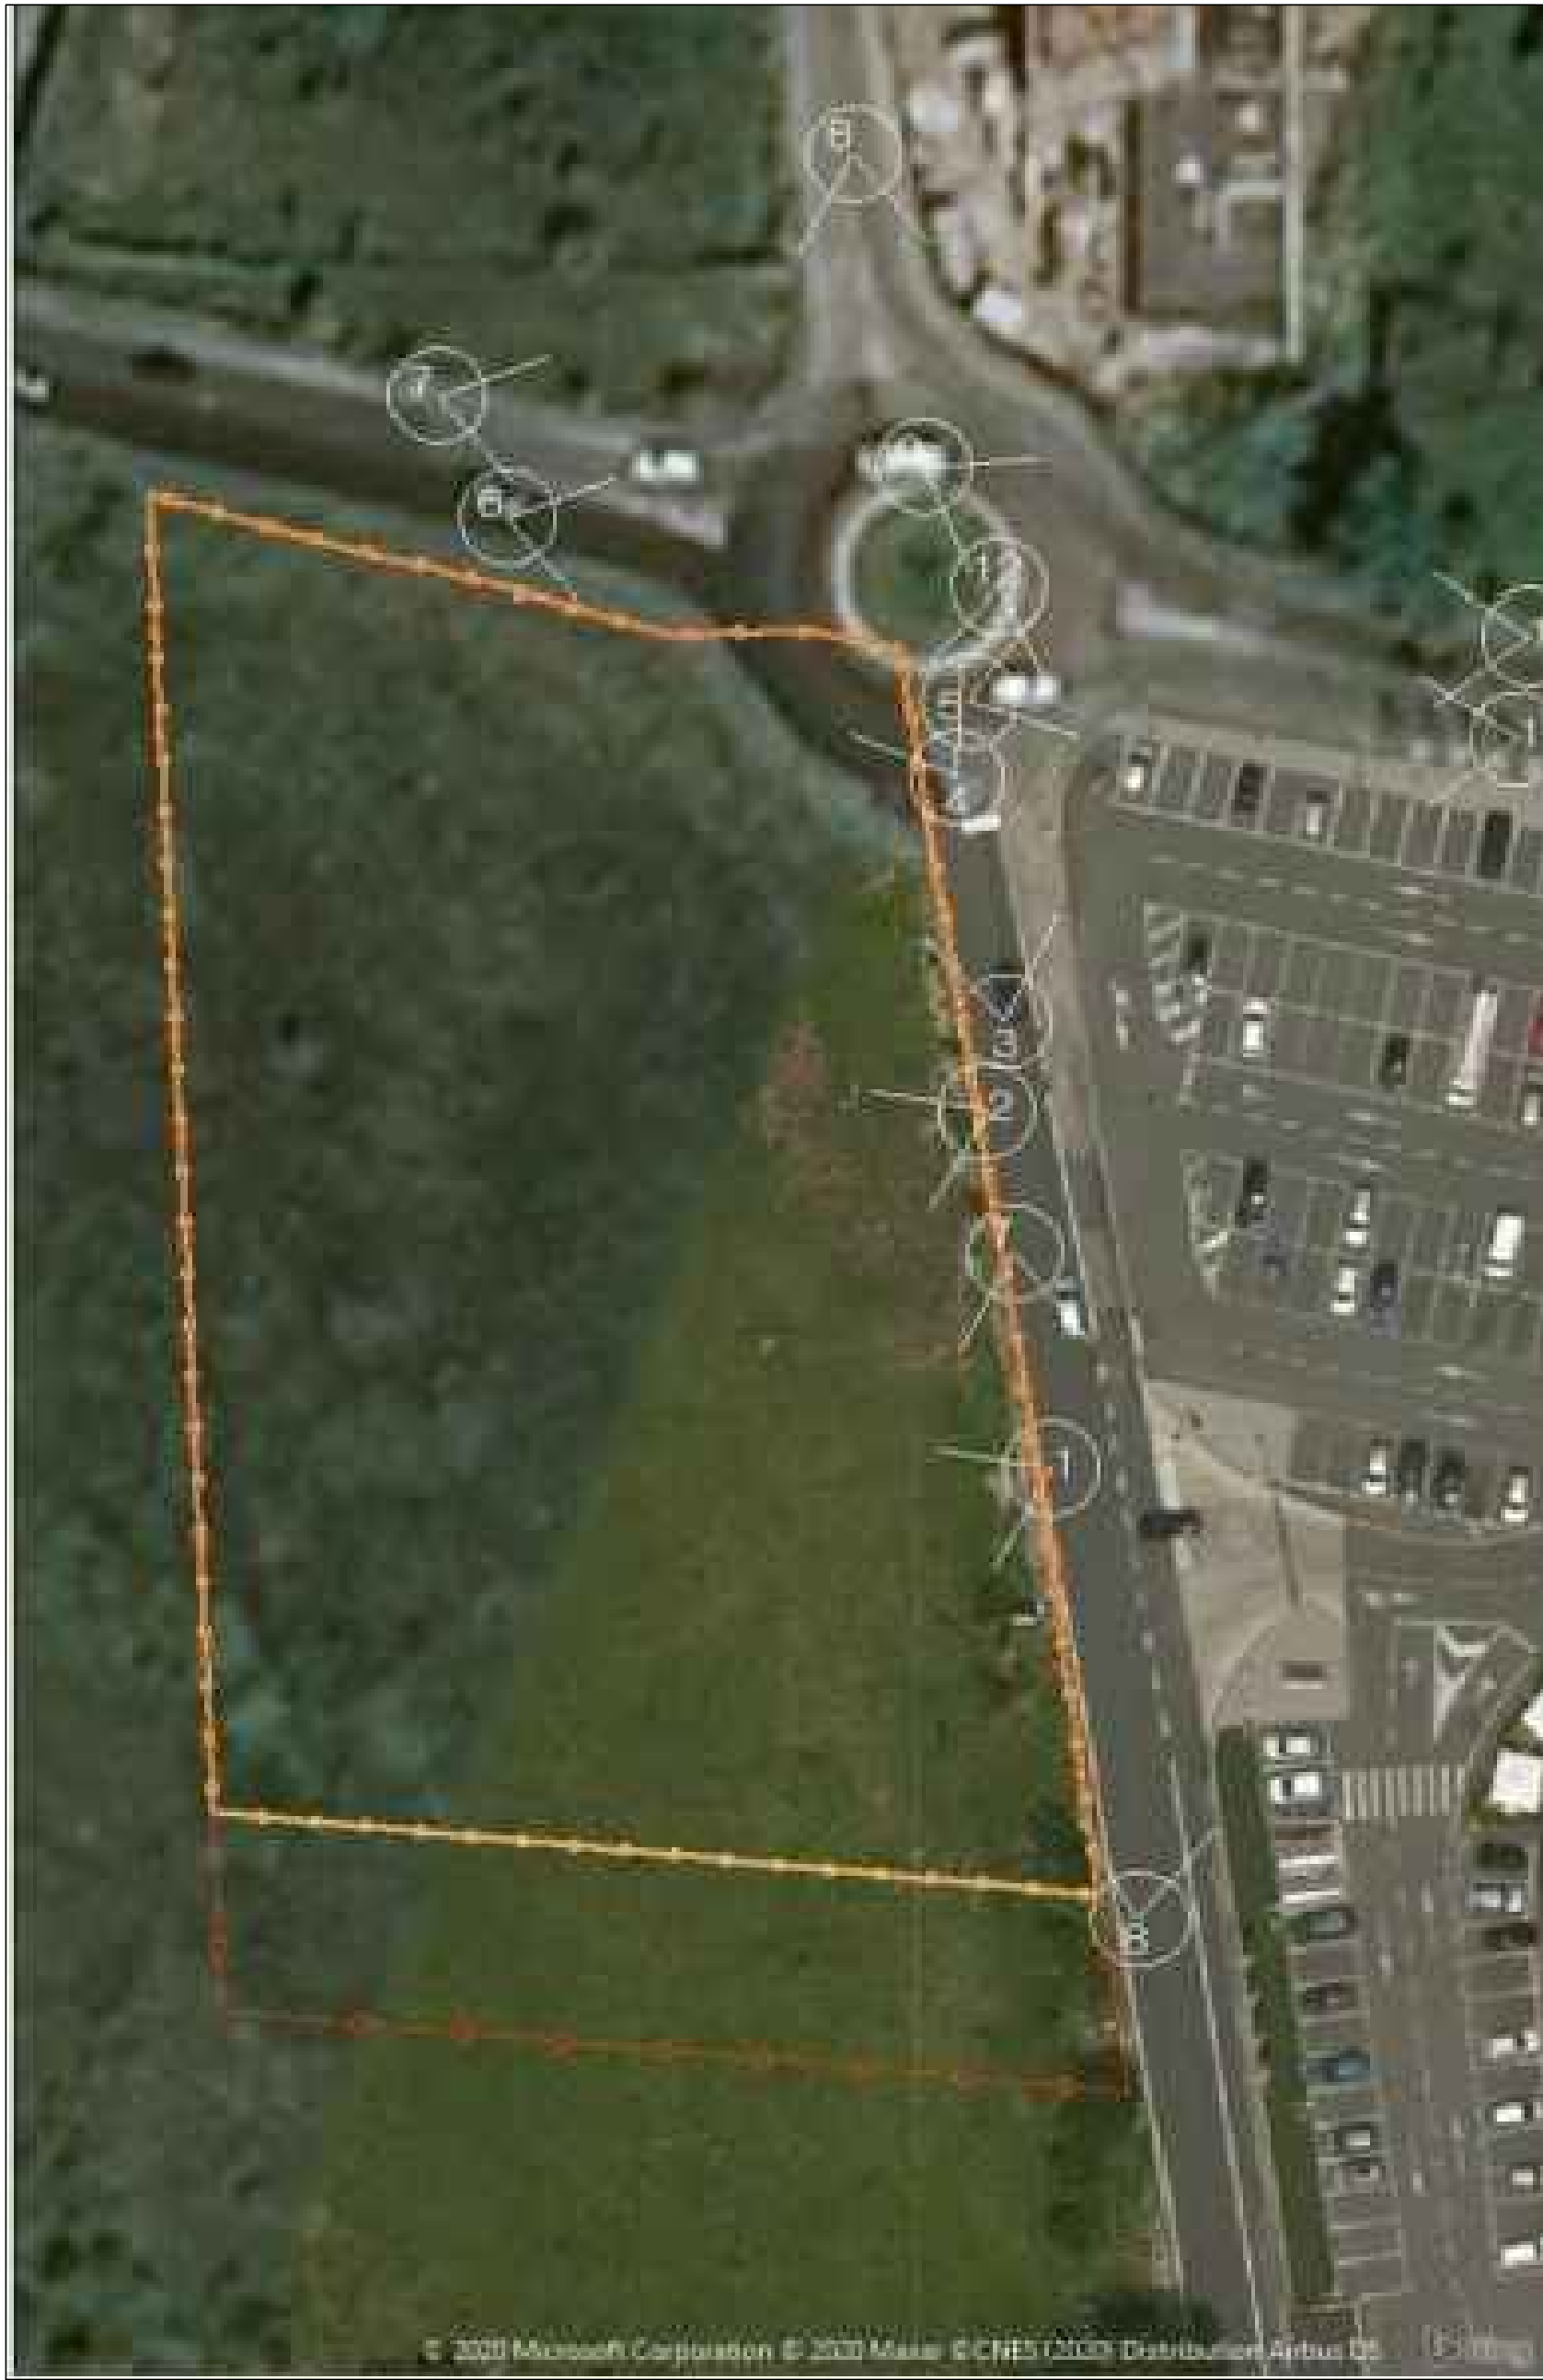


FOTOGRAFIE DEI DINTORNI E DELL'AMBITO DI INTERVENTO

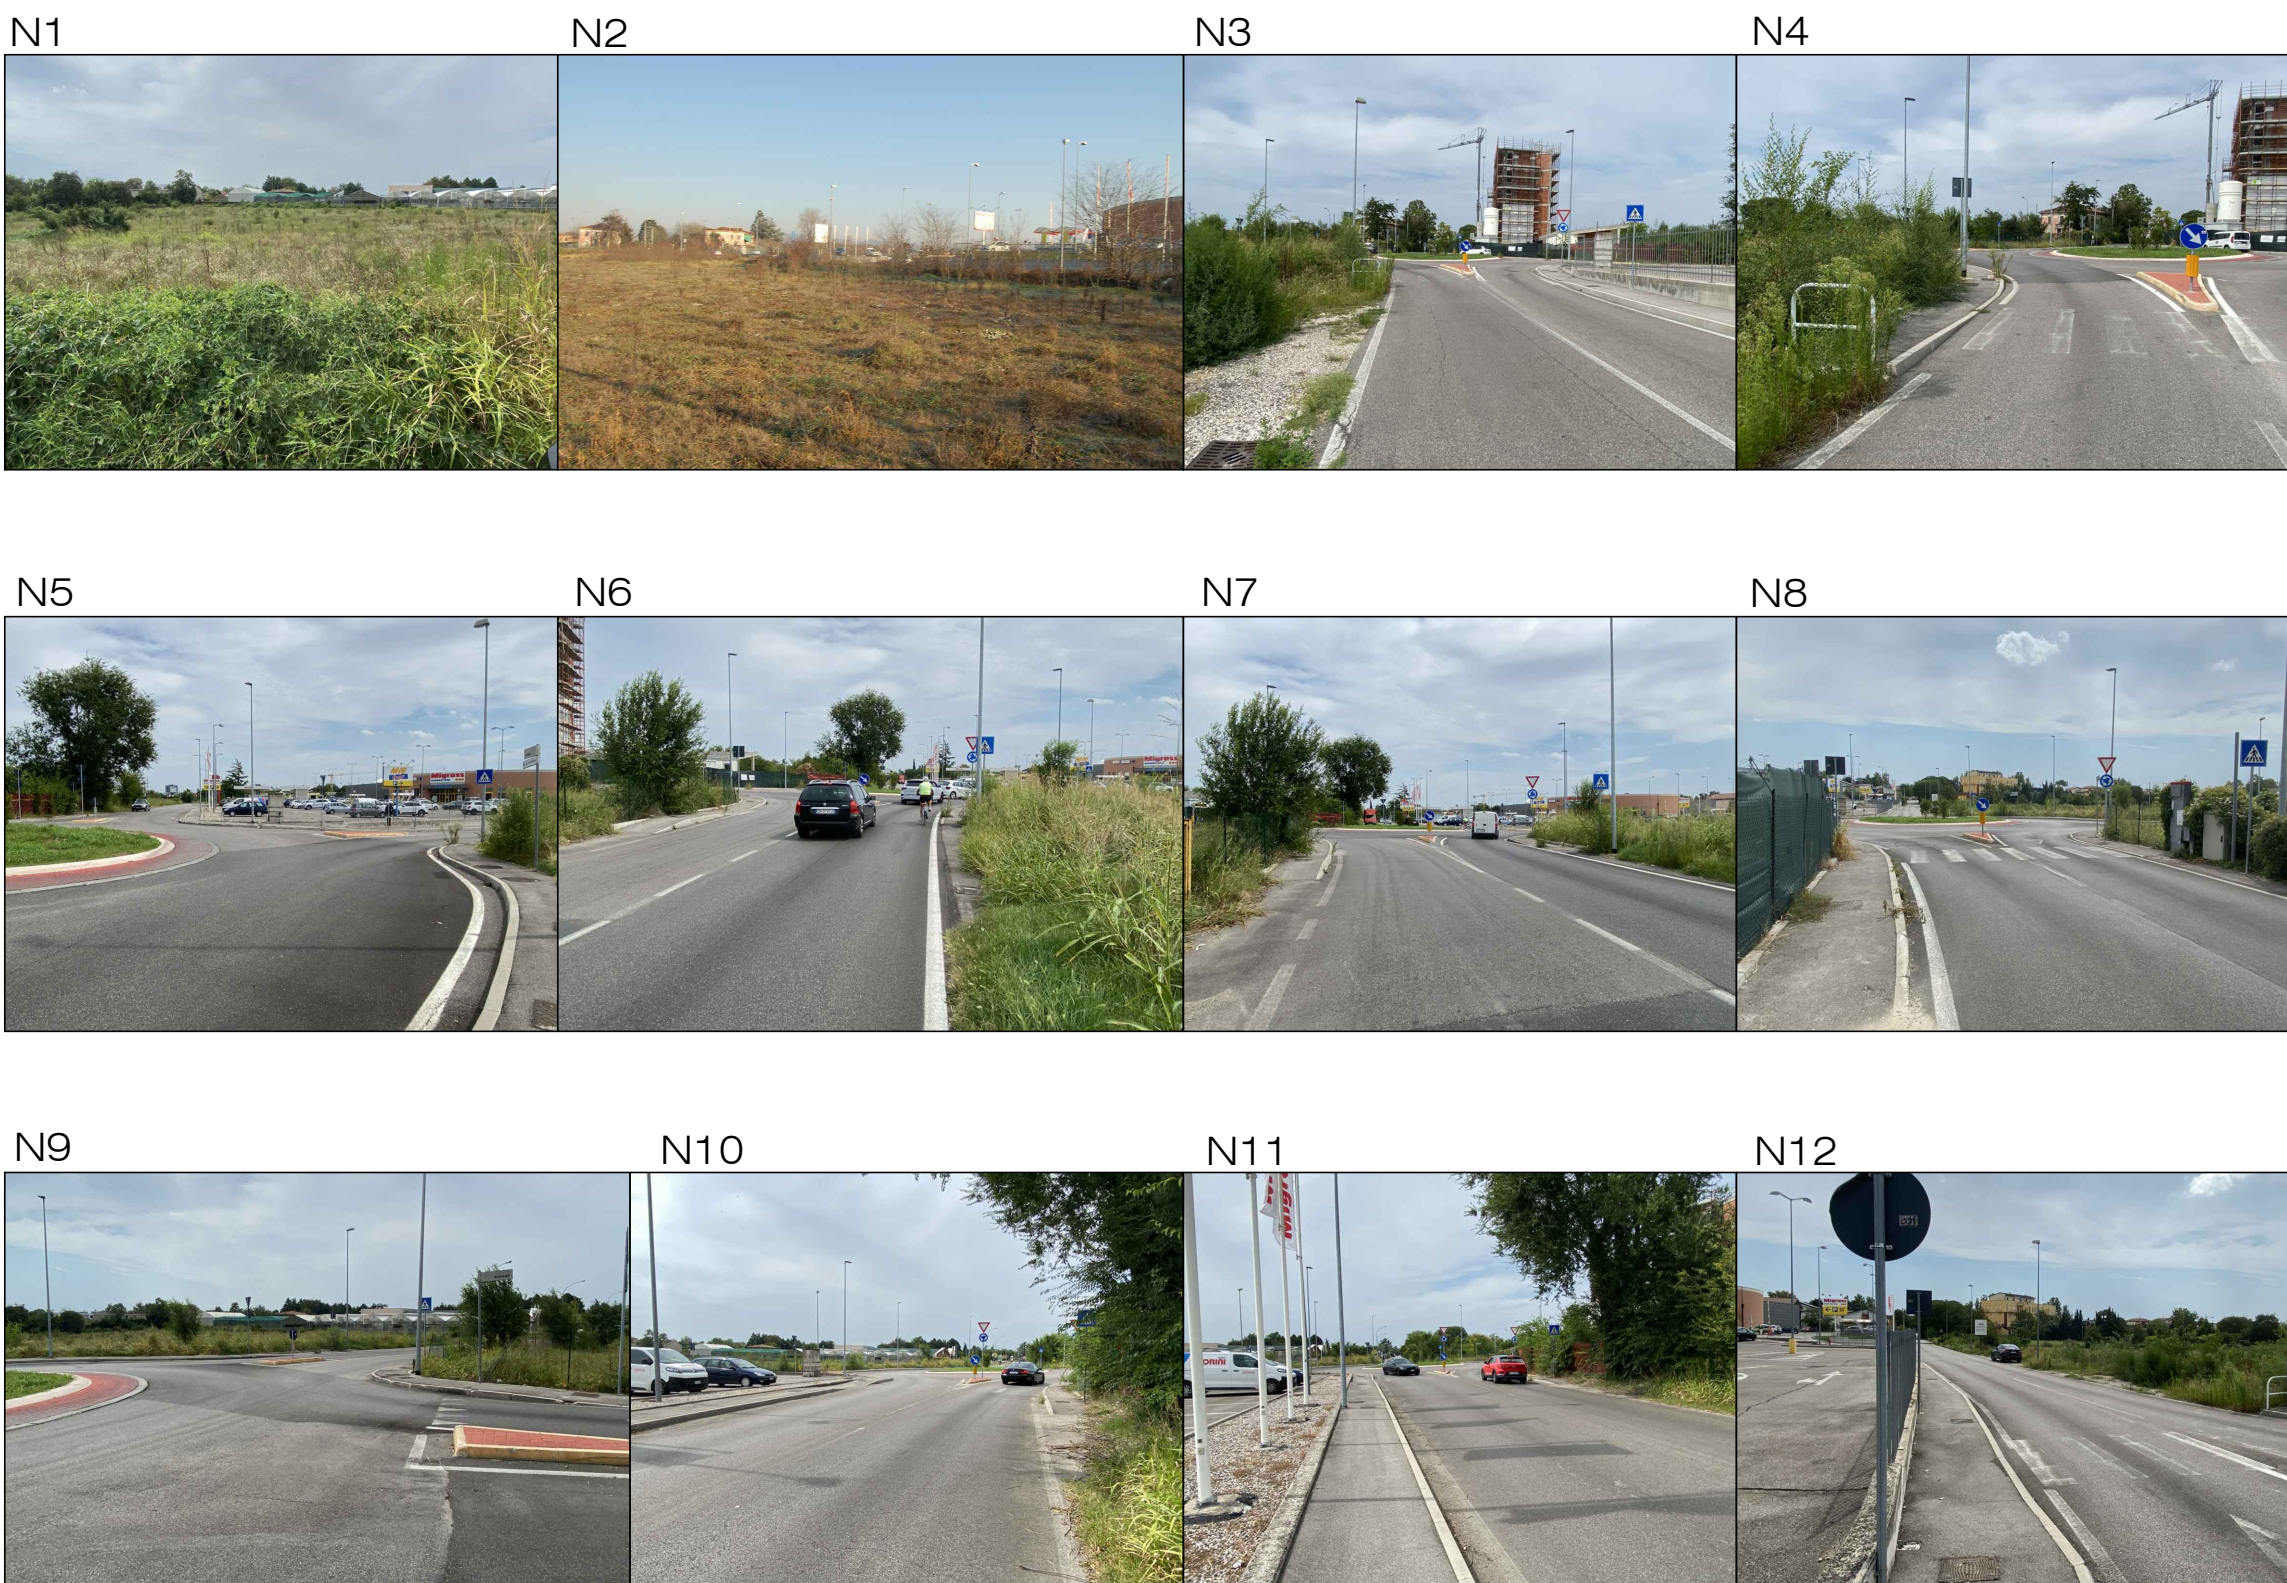


SEZIONE 1:250- PROFILO P1

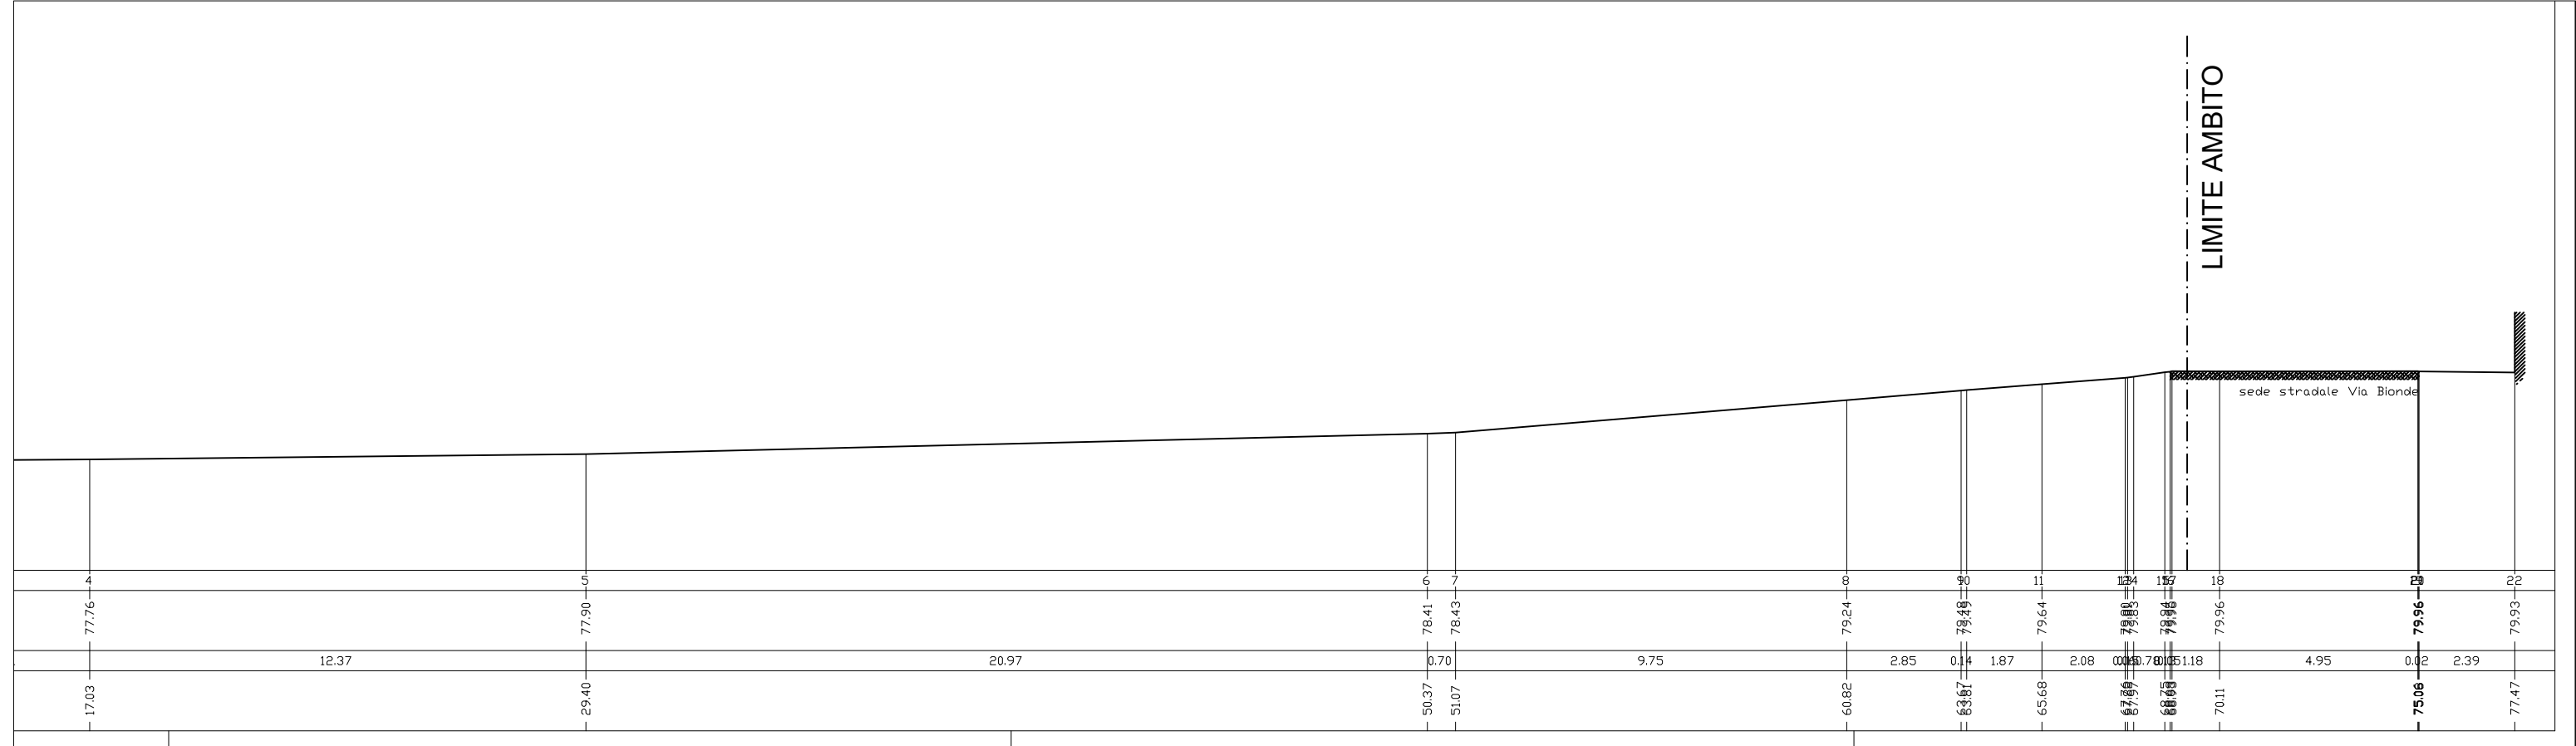

SEZIONE 1:250- PROFILO P2

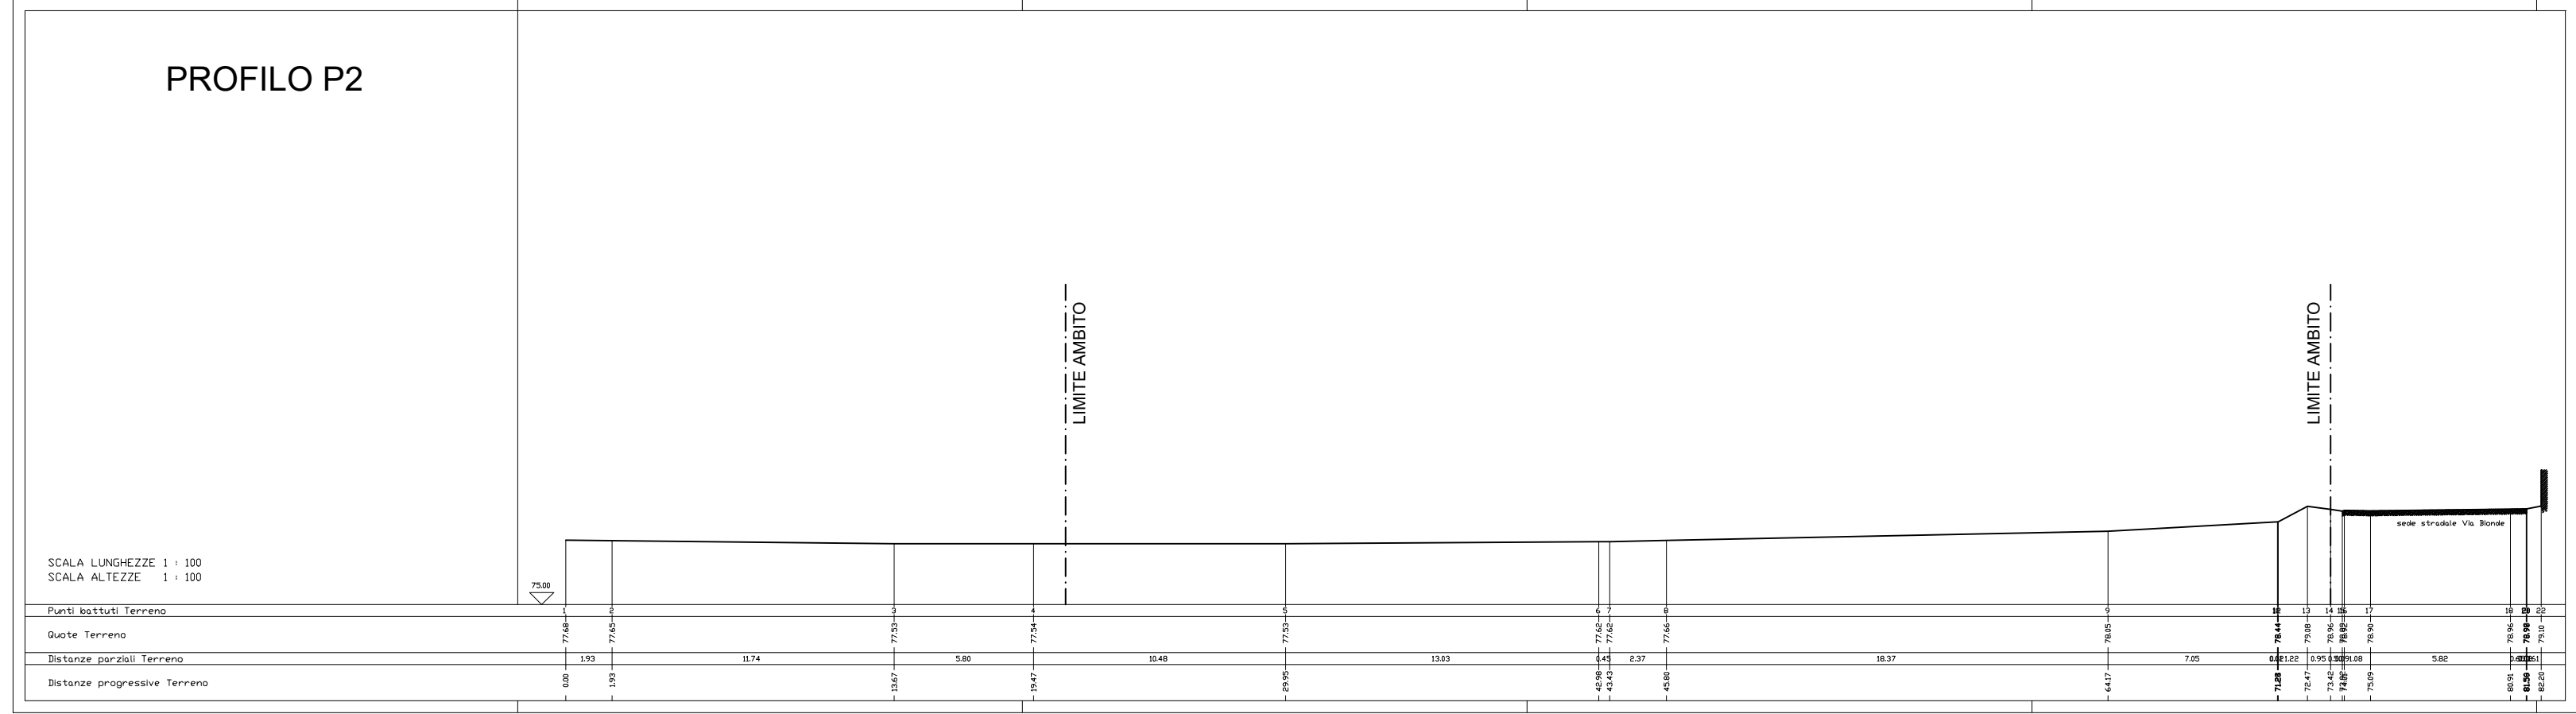

SEZIONE 1:250 - PROFILO P3

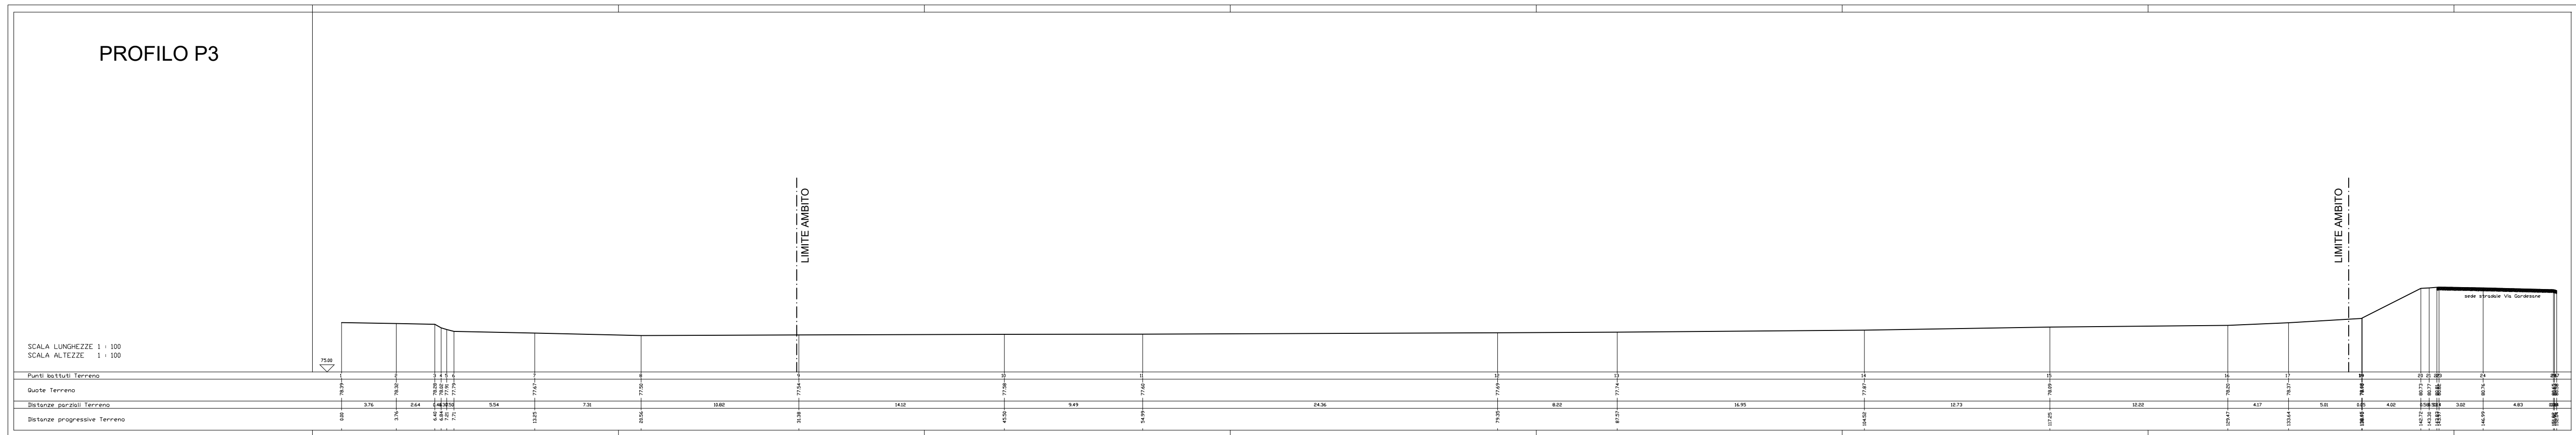

SEZIONE 1:250 - PROFILO P4

