



PLANIMETRIA DI PROGETTO CENTRATA SULL'AMBITO DI INTERVENTO **Scala 1:250**




PLANIMETRIA DI PROGETTO COMPRENDENTE IL FUORI AMBITO **Scala 1:500**

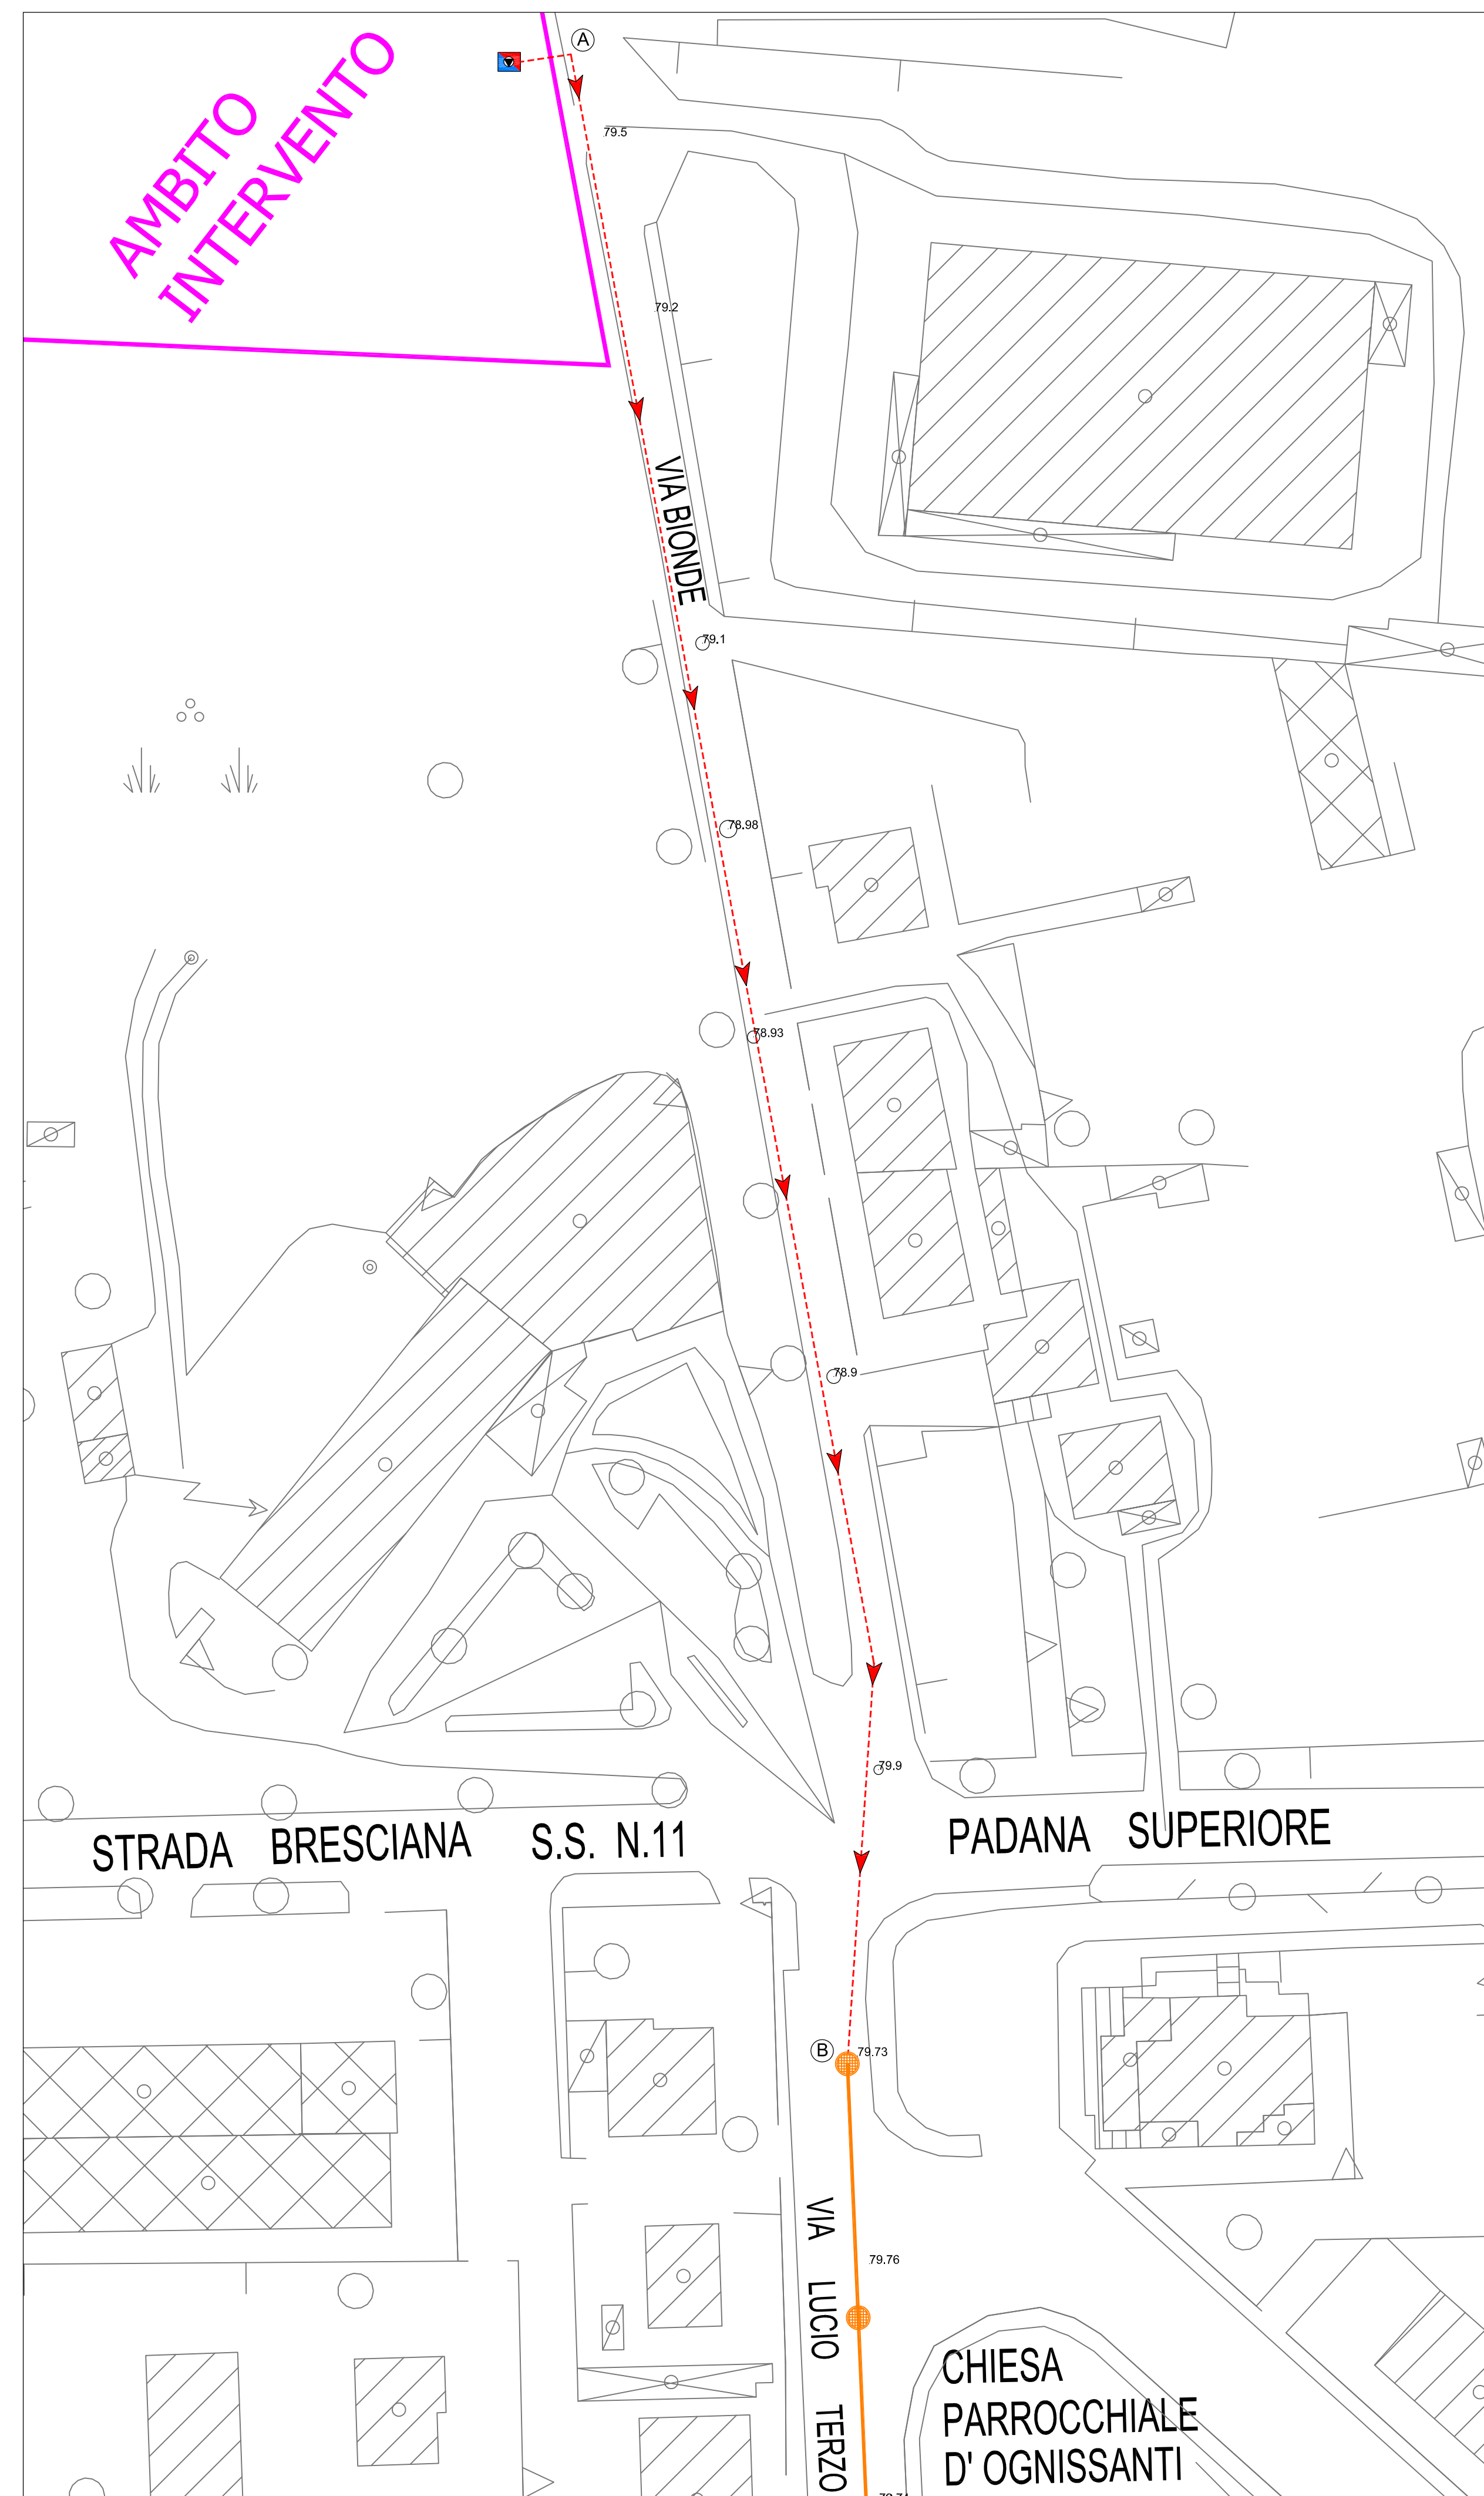


PROFILO LONGITUDINALE TRATTO A-B

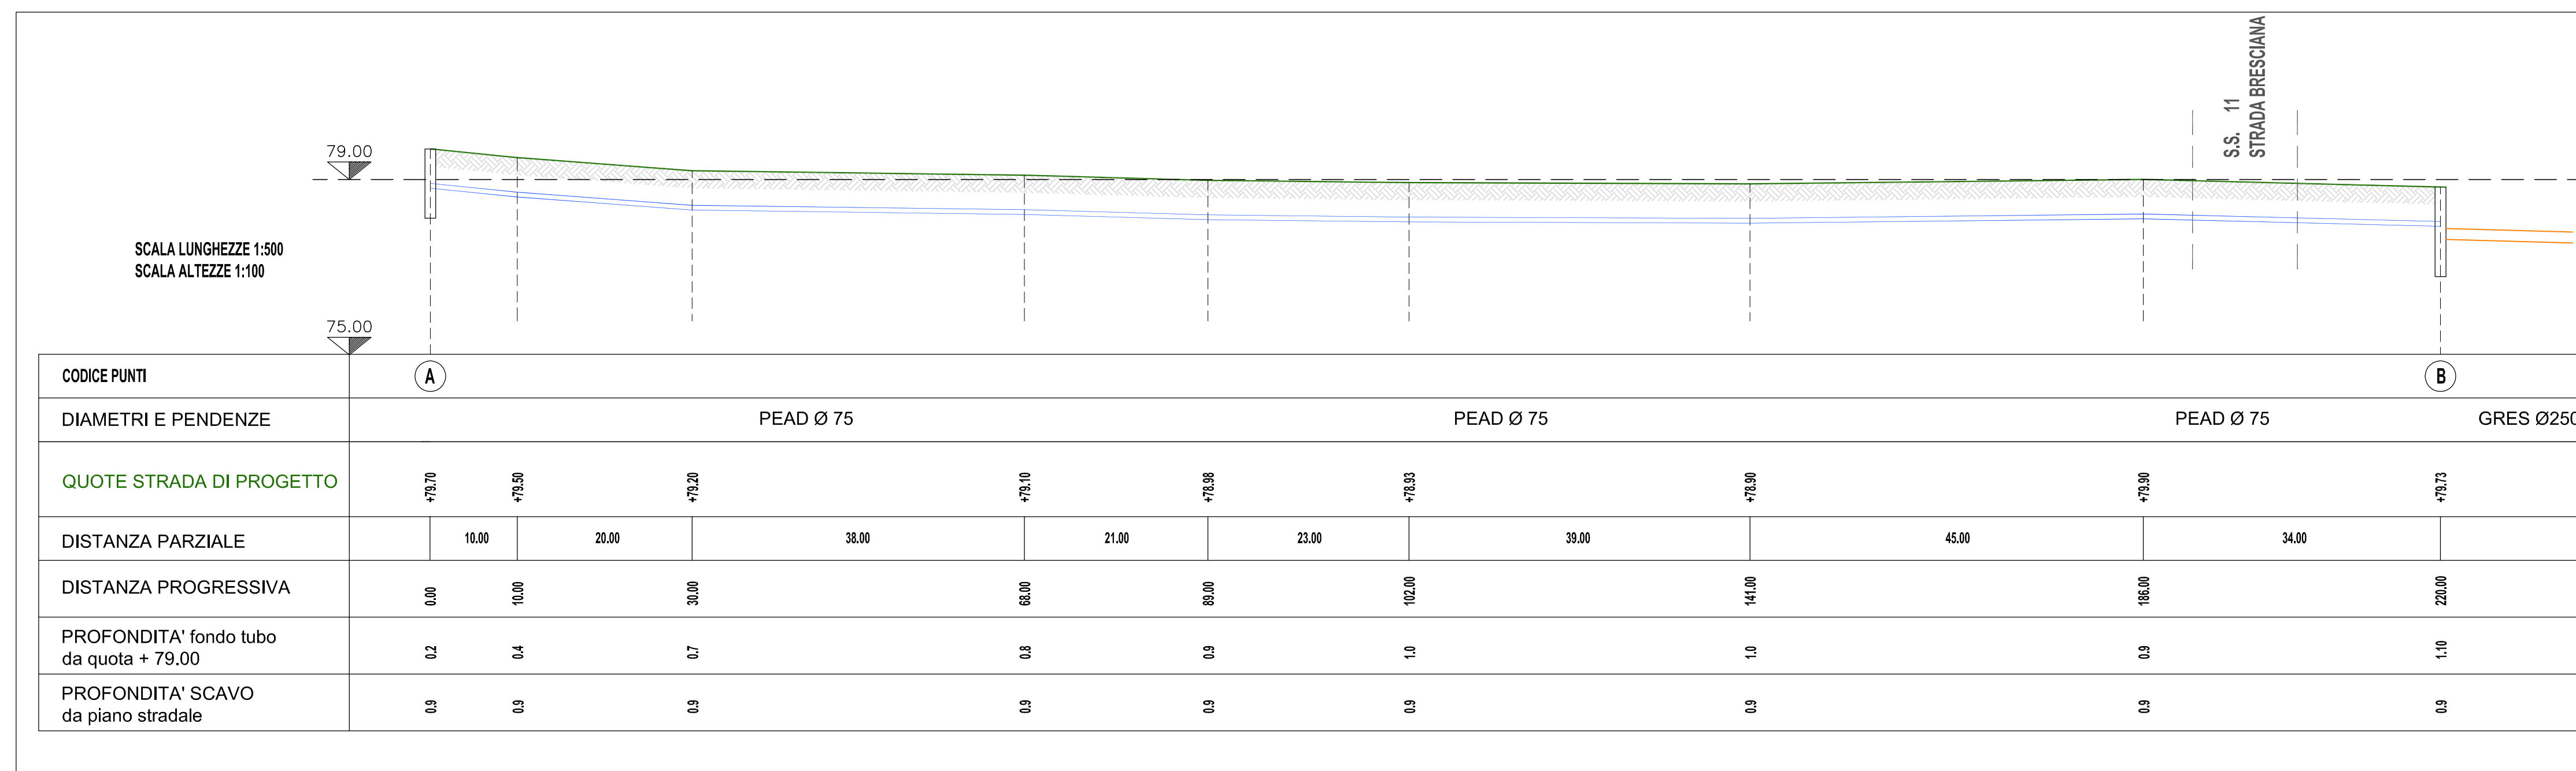


IMPIANTO SOLLEVAMENTO - PIANTA COPERTURA
Scala 1:25

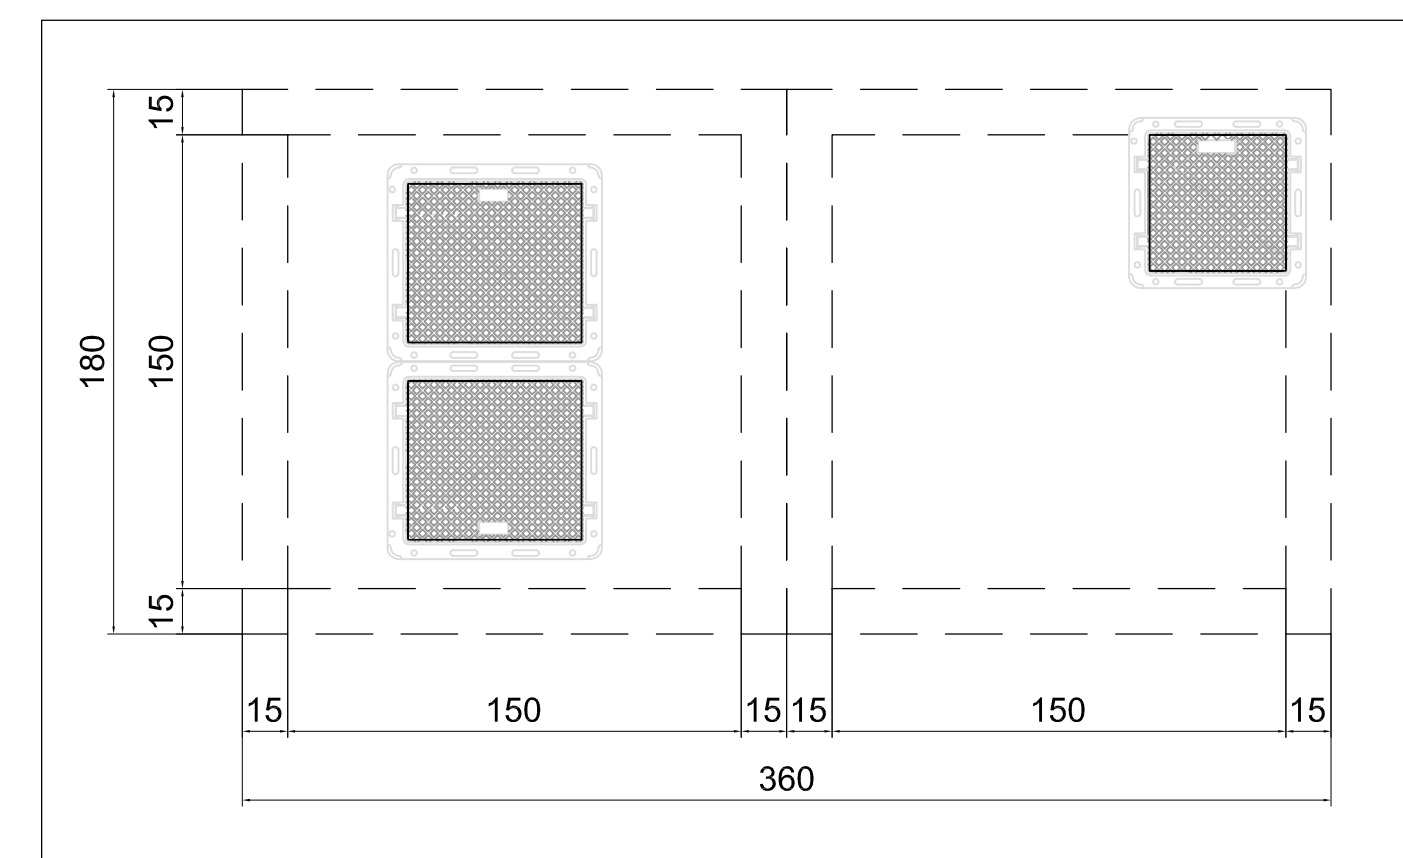

IMPIANTO SOLLEVAMENTO - PIANTA SOTTOSOLETTA **Scala 1:25**

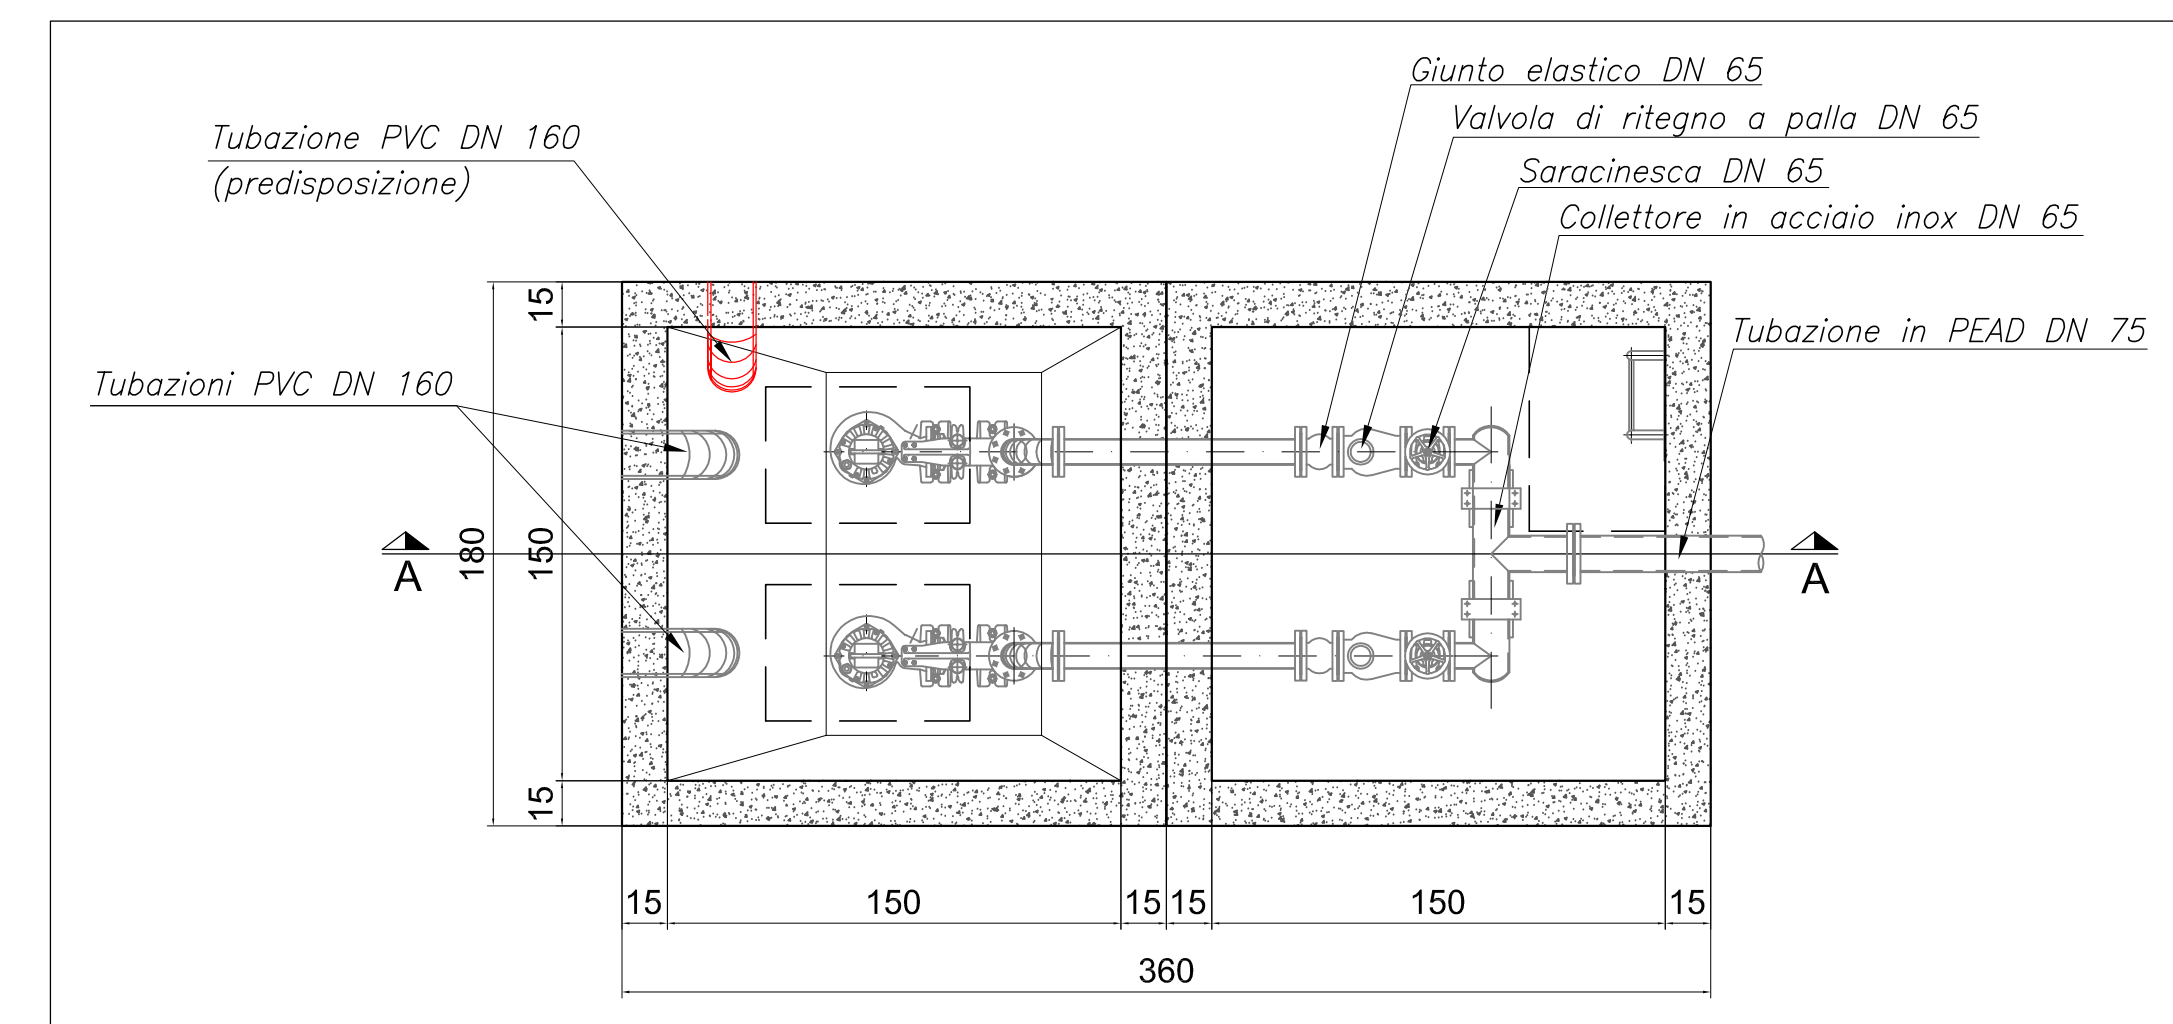


IMPIANTO SOLLEVAMENTO - SEZIONE A-A **Scala 1:25**

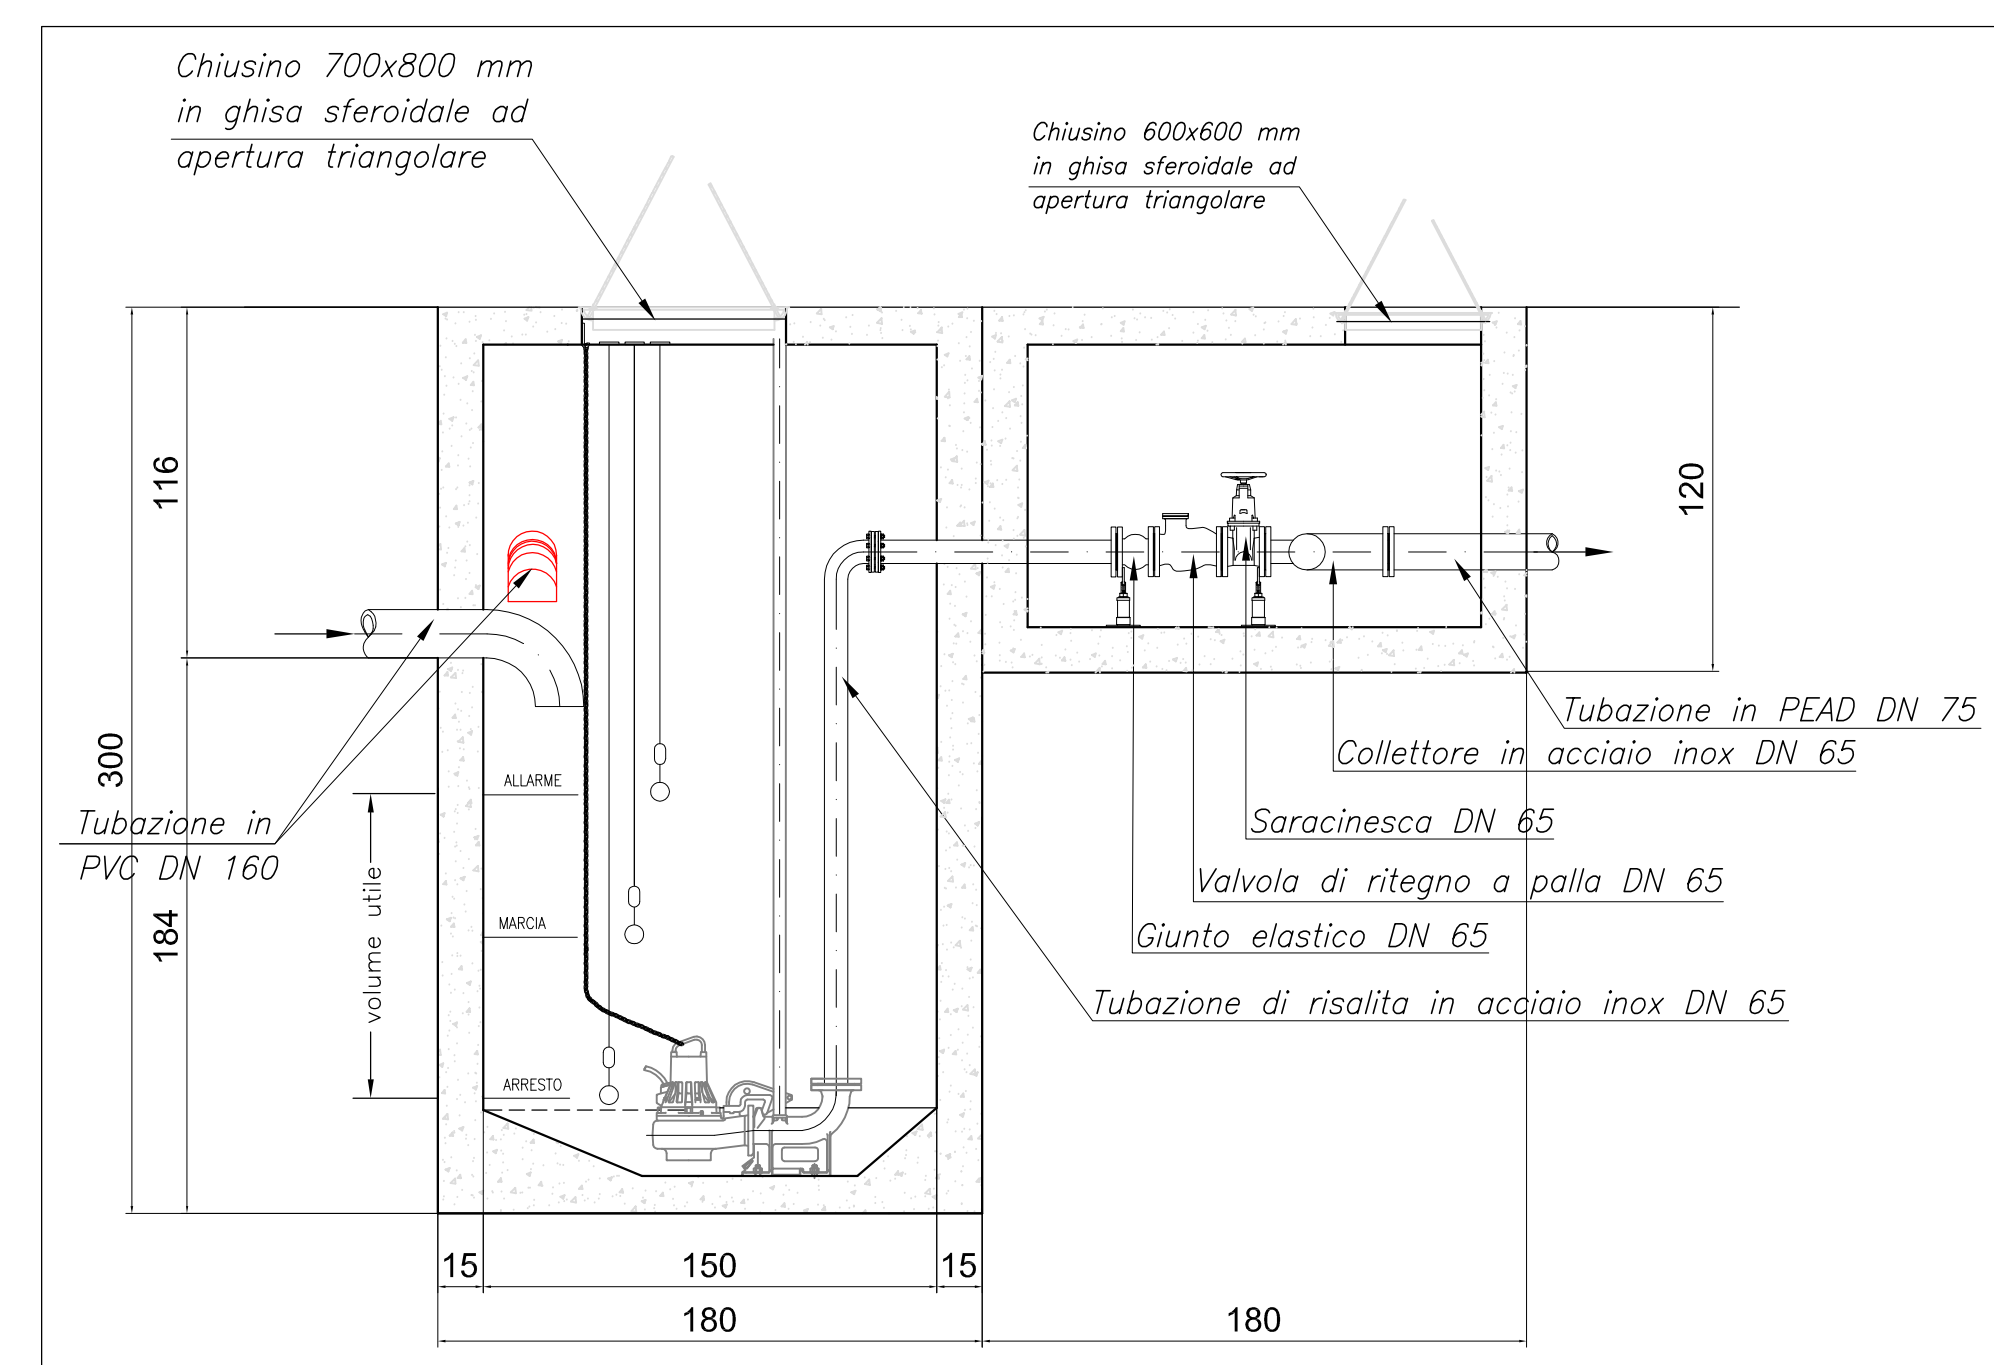


LEGENDA

-  Confine ambito
-  Pozzetto esistente prefabbricato con fondo sagomato e rivestito internamente con resina epossidica
-  Pozzetto di progetto prefabbricato con fondo sagomato e rivestito internamente con resina epossidica
-  Pozzetto di ispezione 60x60 per allacciamento in pressione vd. particolare
-  Collettore fognario pubblico gres ϕ 250
-  condotta PVC ϕ 160 a gravità in ambito
-  condotta IN PRESSIONE in PEAD ϕ 75 PN 10 di progetto FUORI AMBITO
-  impianto di sollevamento PRIVATO
(non conteggiato nelle opere di urbanizzazione)


PARTICOLARE POZZETTO DI ALLACCIAMENTO DA REALIZZARE
ENTRO IL LIMITE DI PROPRIETA'

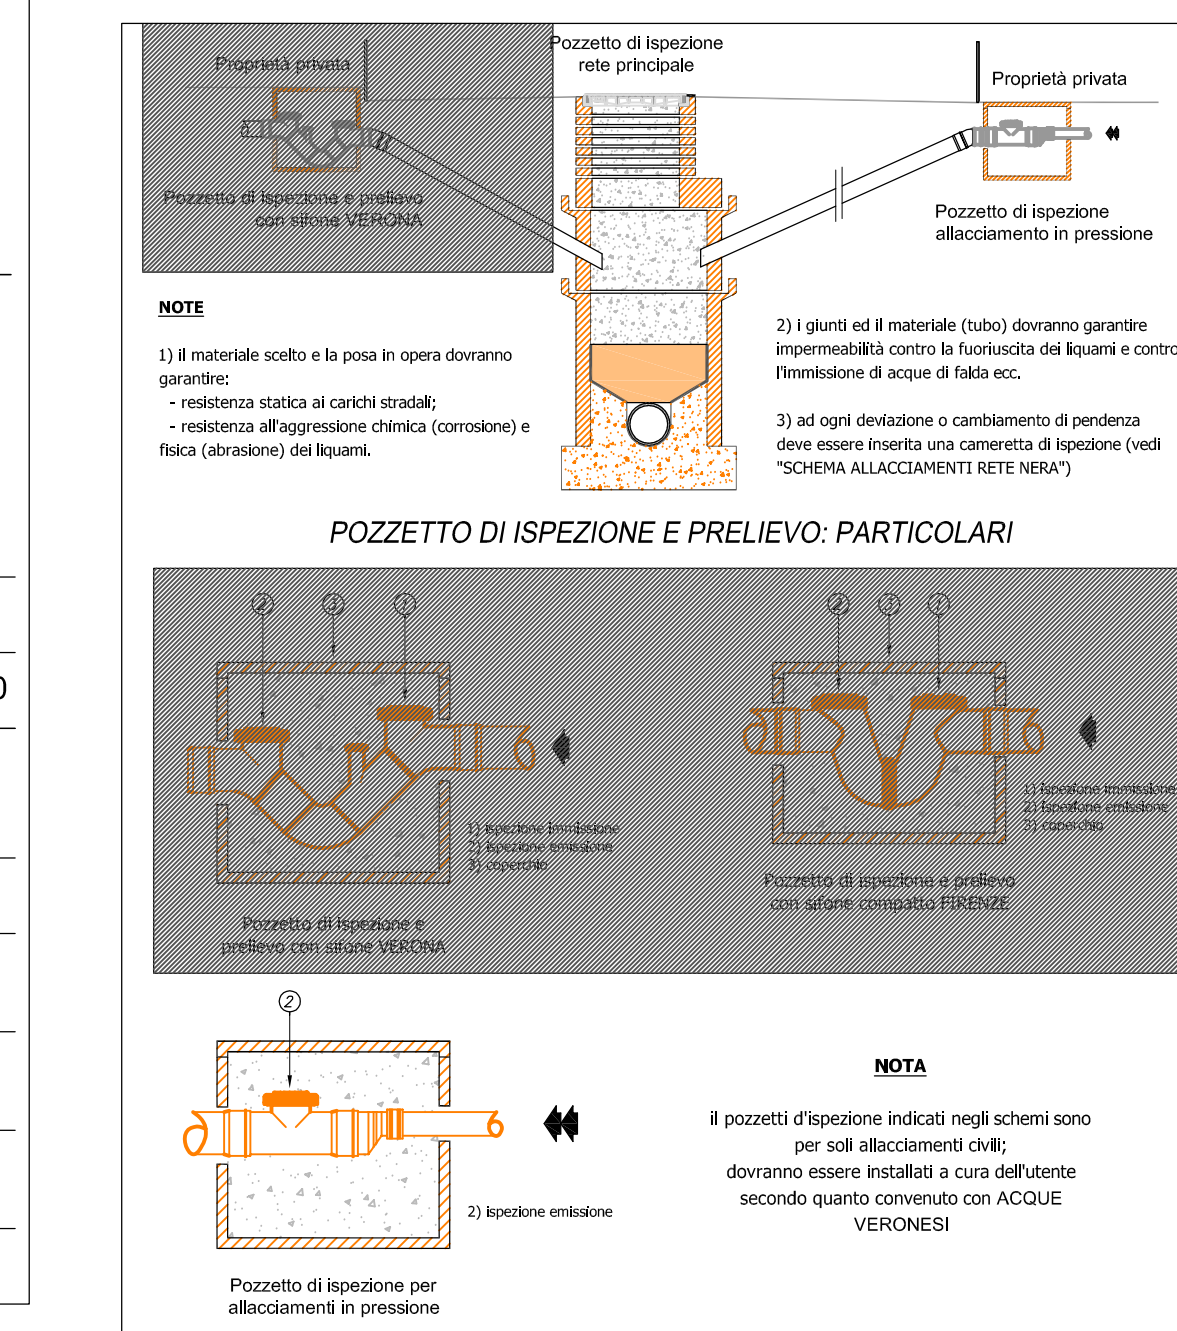


Tipologia schemi di allacciamento fognatura consentiti da Acque

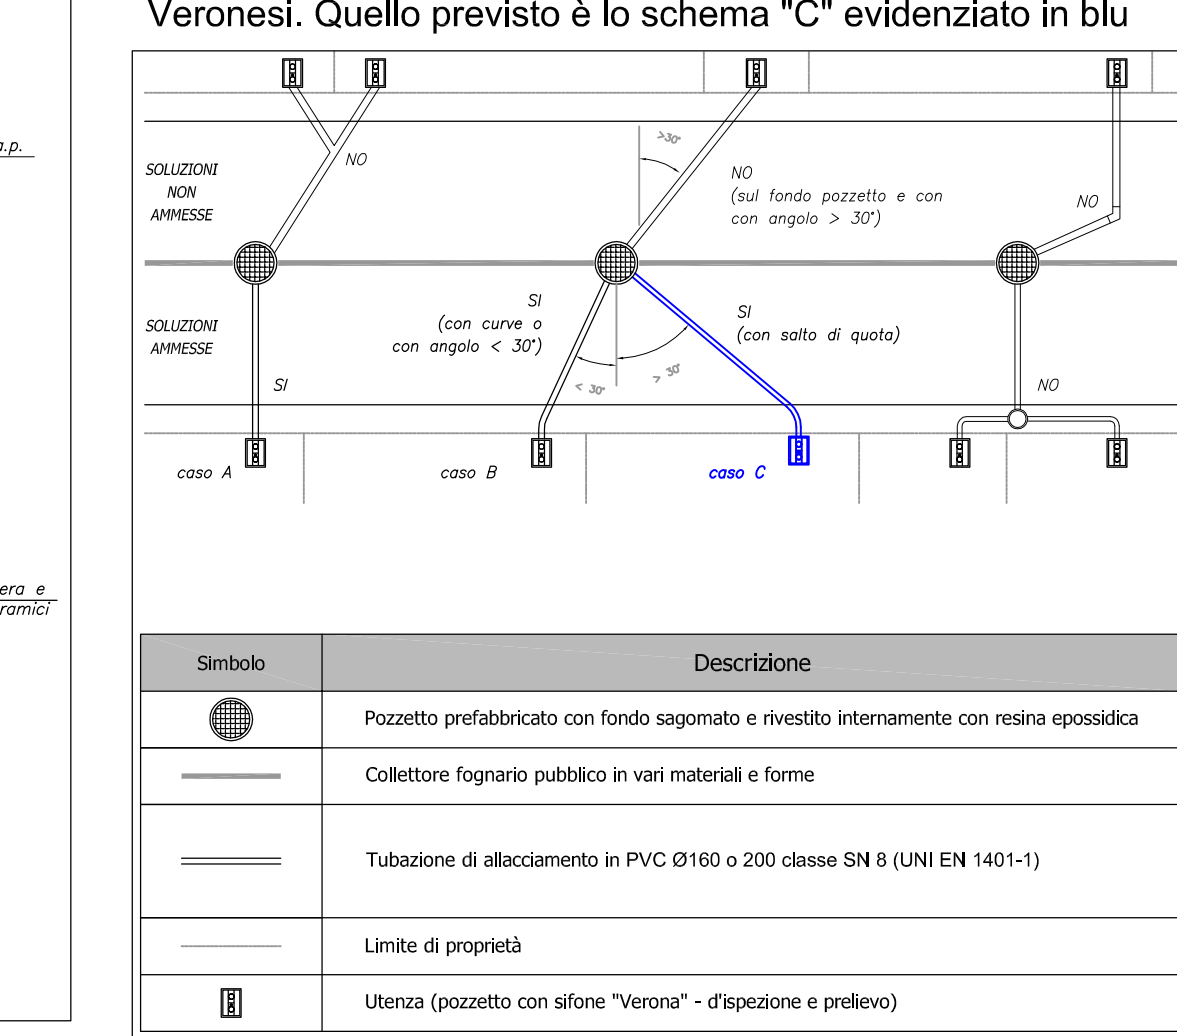

ESTRATTO RETE FOGNATURA ESISTENTE

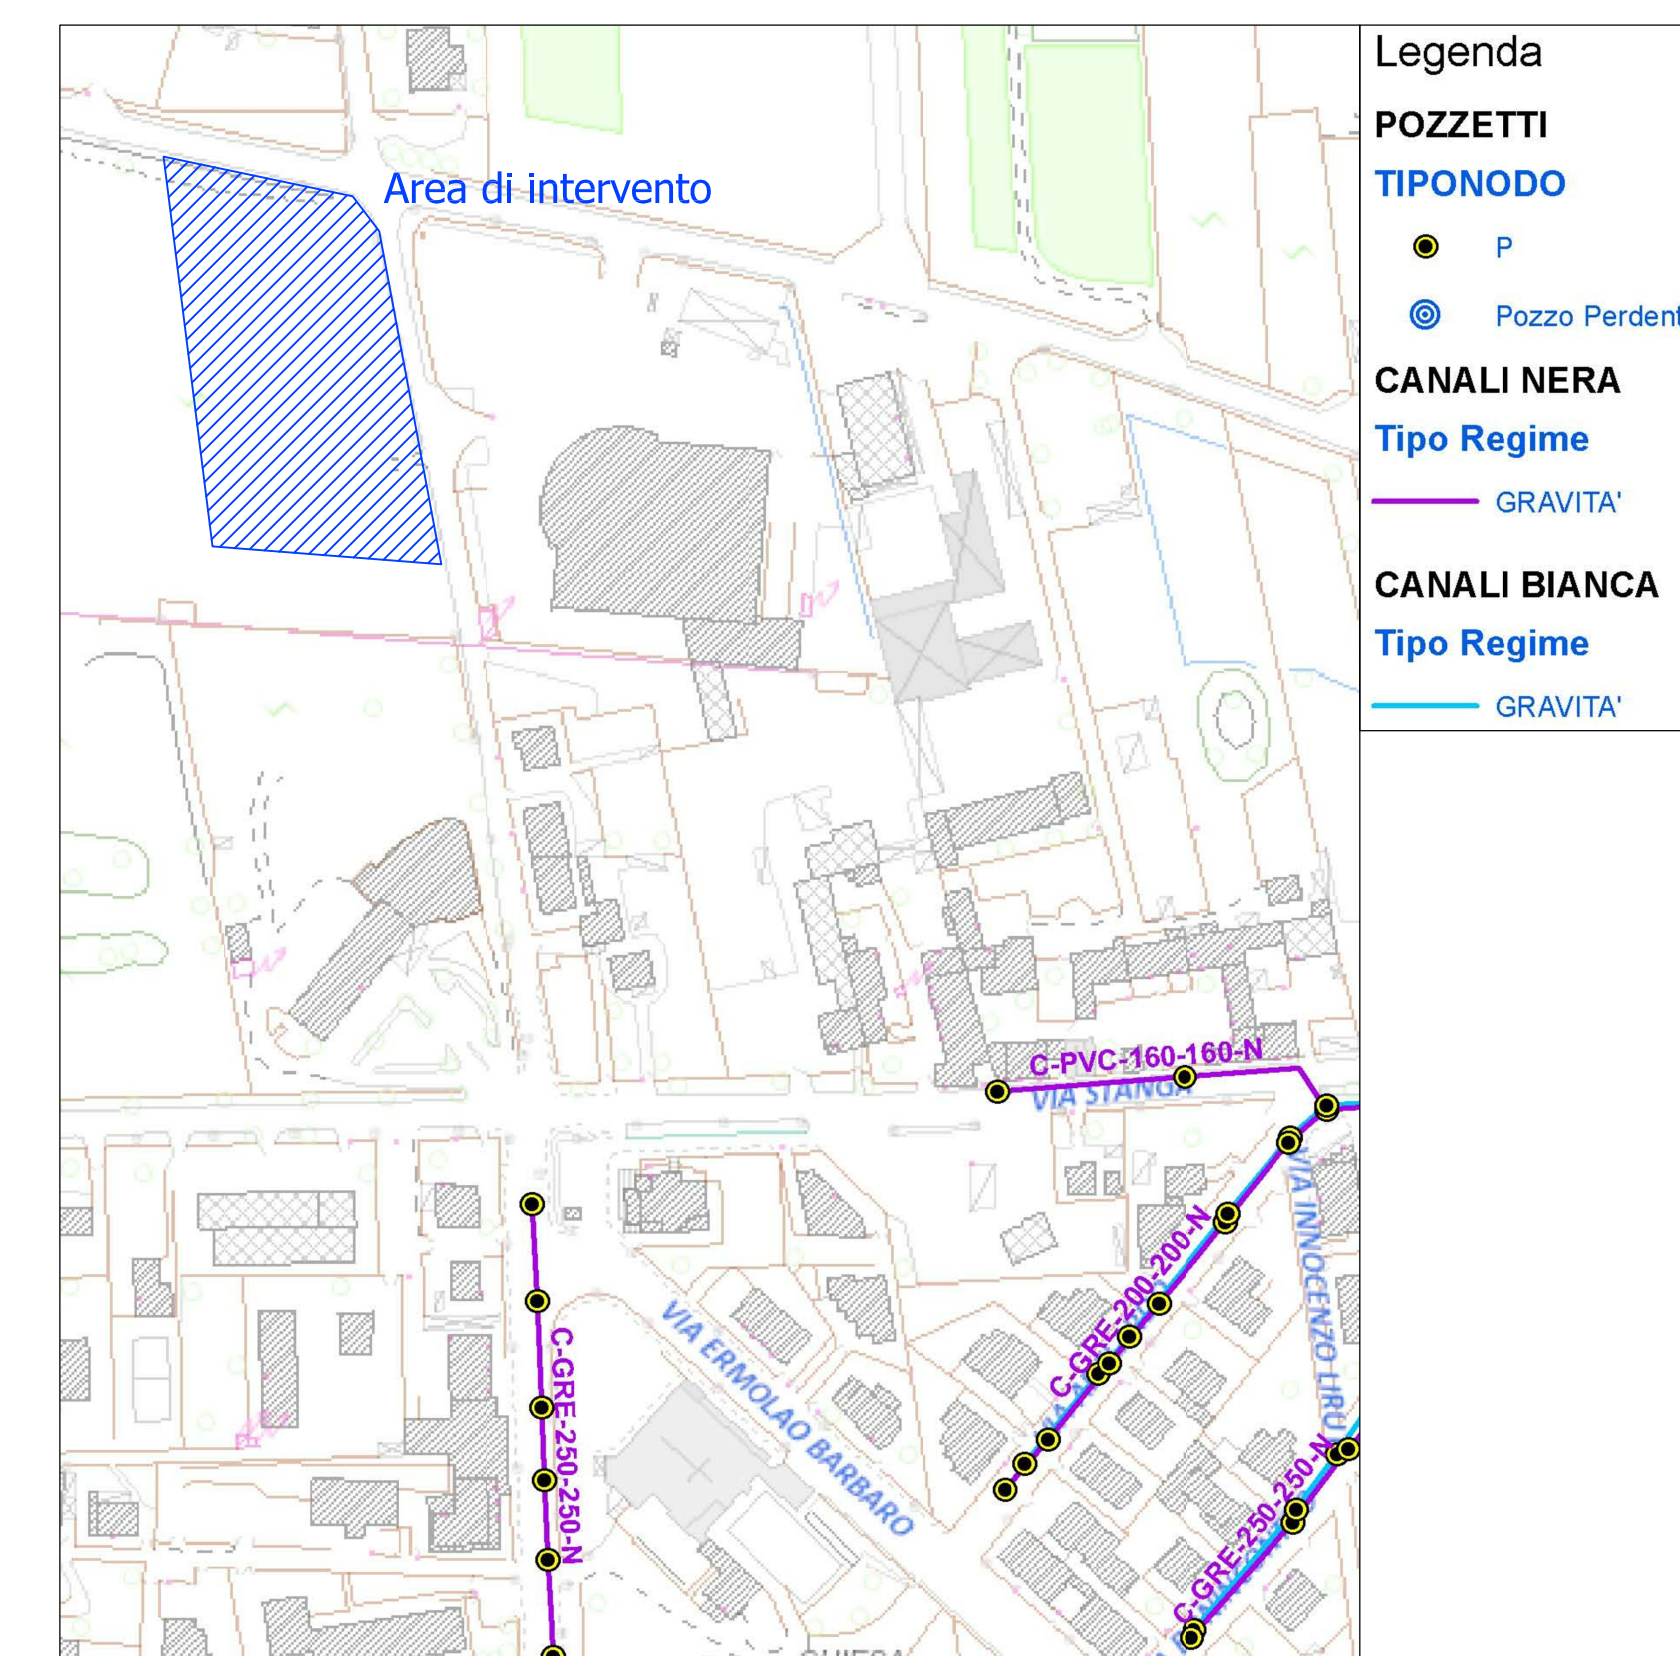

ESTRATTO CARTA TECNICA REGIONALE
Elemento: 123163 "Madonna di Dossobuono" **Scala 1:5000**

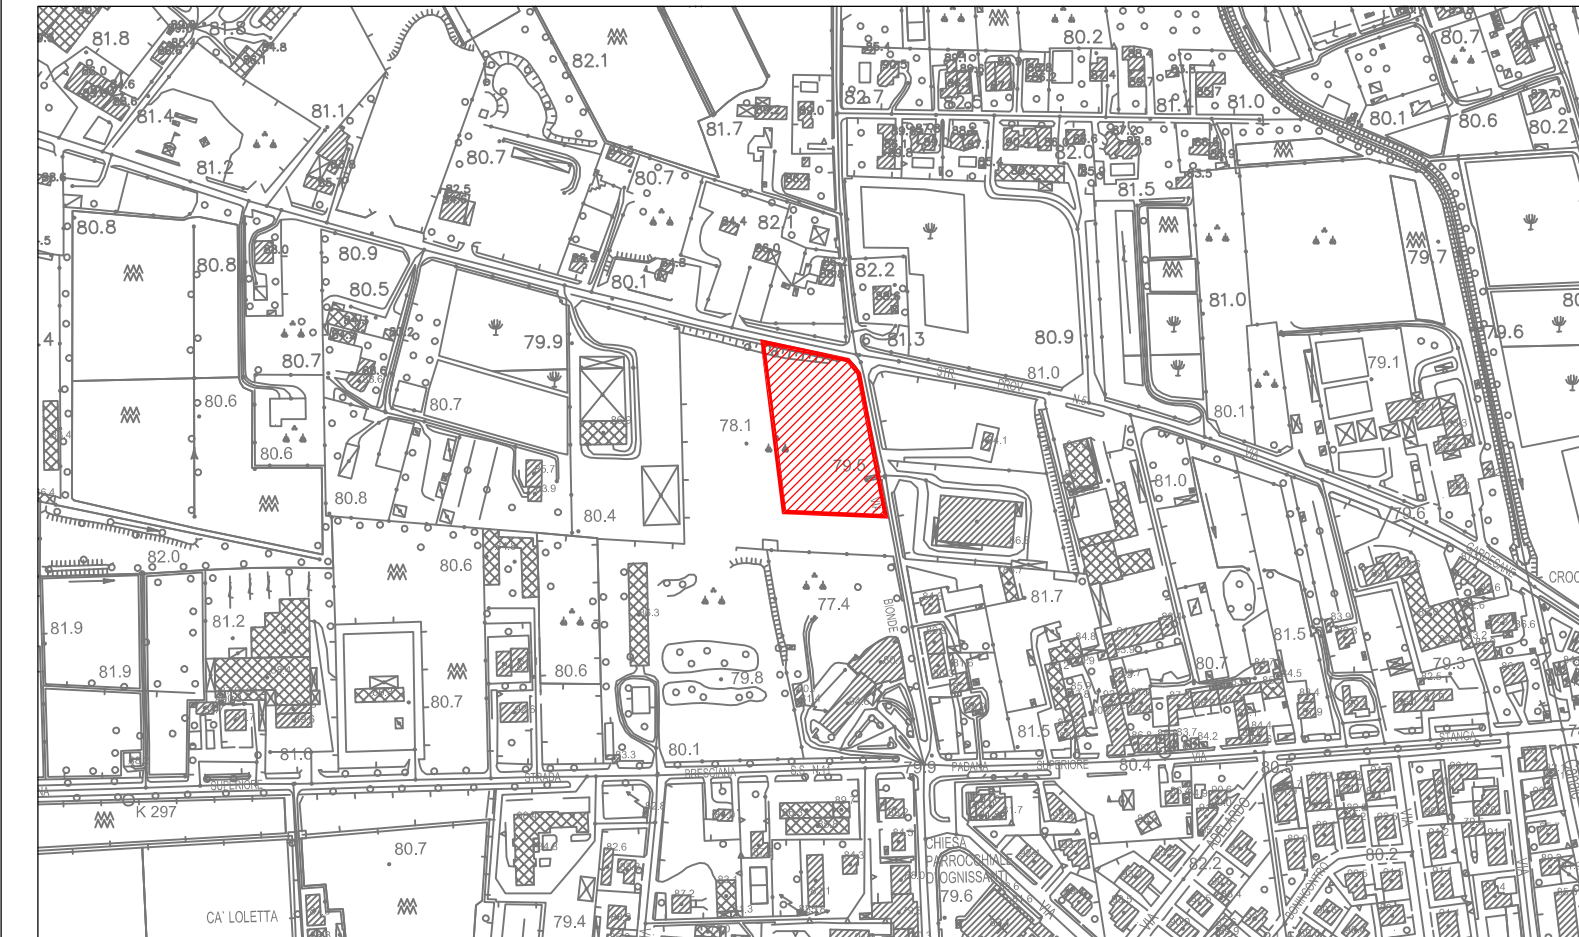

ESTRATTO ORTOFOTO



csq
100/207
A.70

88 - con sistema congegno A.70 - versione 10.0 - C.A. 2007/07 - versione 10.0 - C.A. 2007/07 - versione 10.0 - C.A. 2007/07

COMUNE DI VERONA

PROPRIETÀ:

MION IMMOBILIARE S.P.A.
Via P. Vassanelli, 21/23
37012 Bussolengo (Vi)
P.IVA 00531290237

COMMITTENTE:

MION IMMOBILIARE S.P.A.
Via P. Vassanelli, 21/23
37012 Bussolengo (Vi)
P.IVA 00531290237

TAVOLA:

TAV. 09.B.00

REVISIONE:

01 -
02 -
03 -
04 -

SCALA:

varie

DISEGNO:

APPROVATO:

DATA:

07.09.2020

AGGIORNATO:

FILE:

09.b.00 - nota fogliatura.dwg

OGGETTO:

RETE FOGNATURA NERA

PROGETTISTI RETI SOTTOSERVIZI:

ING. ILARIO ROSSI

ING. ANNA ROSSI

PROGETTISTA E D.L.:

ARCH. MICHELE SEGALA

PROGETTISTA E D.L.:

Arch. Michele Segala

PROGETTISTA ARCHITETTONICO:

Arch. Roberta Corradini

COLLABORATORI:

Ing. Simona Bagnoli

Arch. Eleonora Cantarella

IMPIANTI A RETE:

Ing. Iario Rossi

Ing. Anna Rossi

michele segala | architetto
roberta corradini | ingegnere
simona bagnoli | ingegnere
eleonora cantarella | architetto

Quali disegni non si può riprodurre né copiare, né comunicare a terzi persone al di qua concernenti servizi