


## LEGENDA


-  CONFINTE AMBITO  
 RETE GAS METANO BP ESISTENTE  
 TUBAZIONE IN ACCIAIO Ø 125  
 RETE GAS METANO BP ESISTENTE  
 TUBAZIONE IN ACCIAIO Ø 100

**ESTRATTO RETE GAS METANO B.P. ESISTENTE****PLANIMETRIA DI PROGETTO    Scala 1:250**

**ESTRATTO CARTA TECNICA REGIONALE**  
**Elemento: 123163 "Madonna di Dossobuono"** **Scala 1:5000**

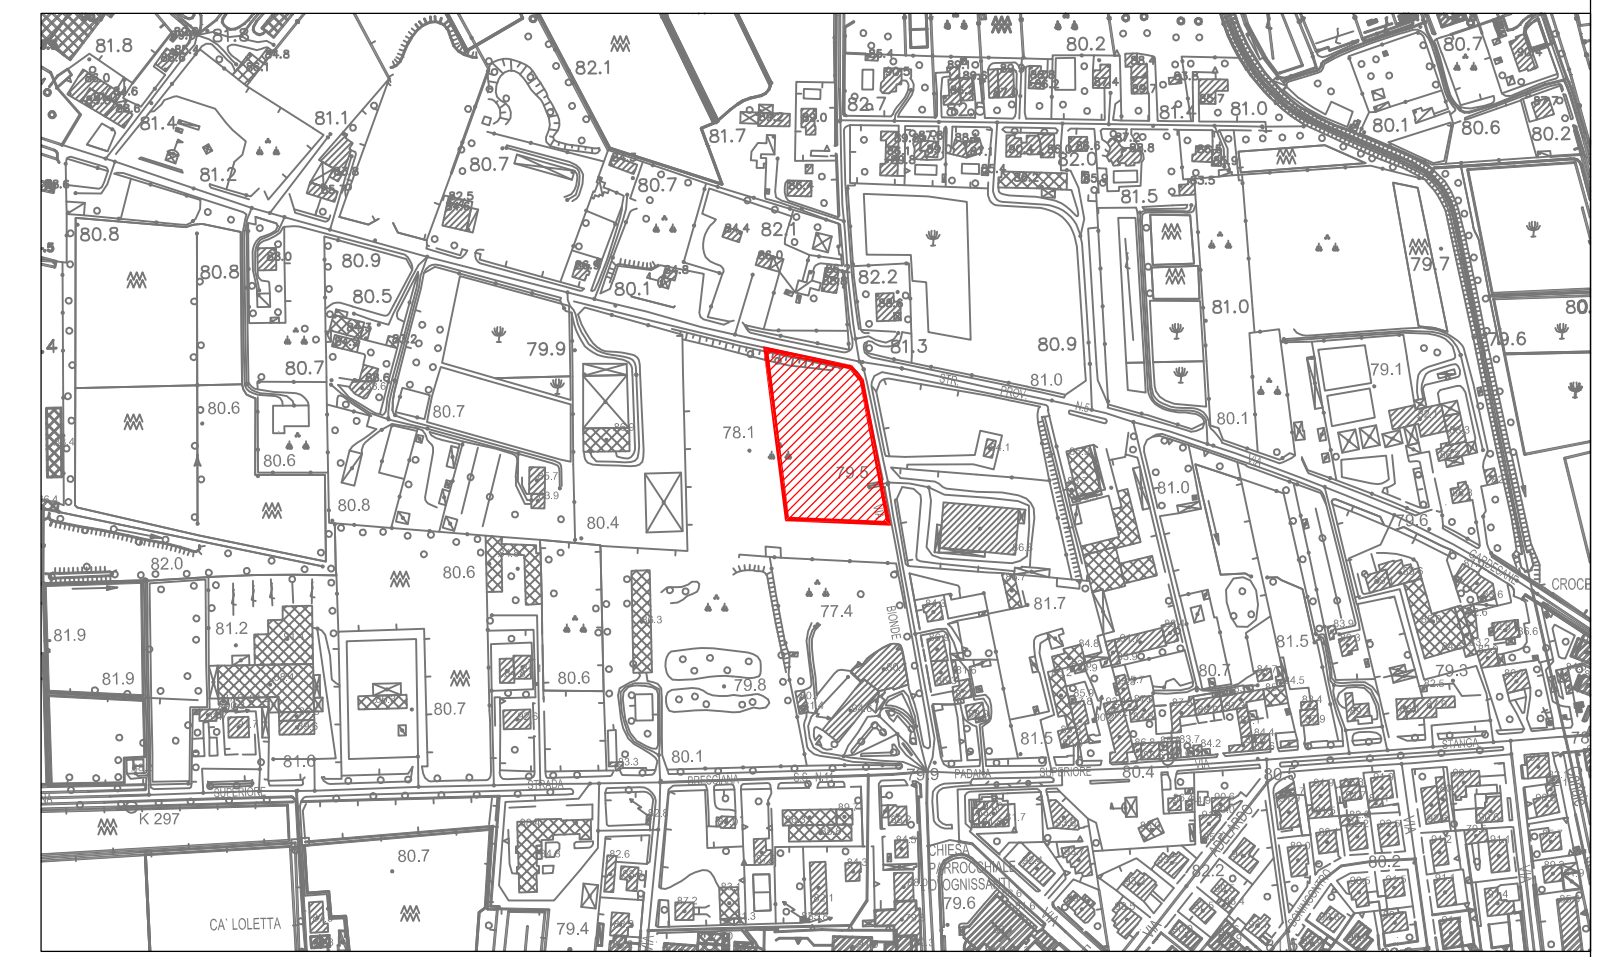

### ESTRATTO ORTOFOTO

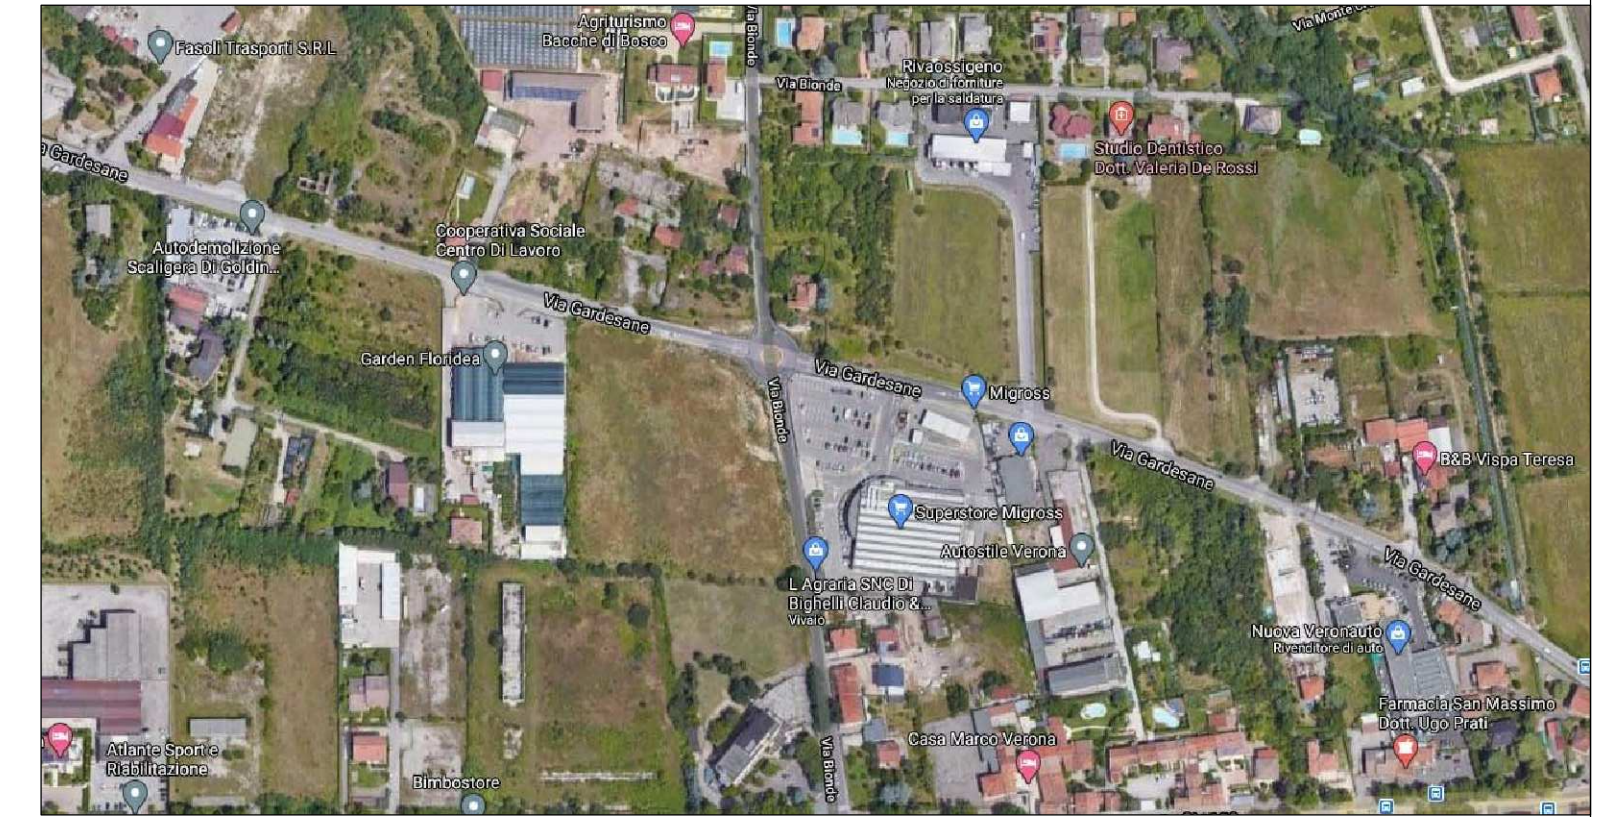

COMUNE  
DI  
VERONA

PROPRIETA':  
MION IMMOBILIARE S.P.A.  
Via P. Vassanelli, 21/23  
37012 Bussolengo (Vr)  
P.IVA 00531290237

COMMITTENZA:  
MION IMMOBILIARE S.P.A.  
Via P. Vassanelli, 21/23  
37012 Bussolengo (Vr)  
P.IVA 00531290237

TAV. 09.D.00

REVISIONE:  
01 -  
02 -  
03 -  
04 -

SCALA: varie

DISEGNO:  
APPROVATO:

DATA: 07.09.2020  
AGGIORNATO:

FILE:  
09-d.00 - rete gas metano.dwg

OGGETTO:  
RETE GAS METANO

**PROGETTISTI RETI SOTTOSERVIZI:**  
ING. ILARIO ROSSI                      ING. ANNA ROSSI

PUA  
IA BIONDE\_363  
ZIONE DI UN PIANO URB.  
COMMERCIALE IN VERO  
CIRCOSCRIZIONE 3, DEN  
PUA  
"VIA BIONDE\_363"

PROGETTISTA e D.L.: Arch. Michele Segala  
PROGETTISTA ARCHITETTONICO: Arch. Roberta Corradini  
COLLABORATORI: Ing. Serena Begnoni  
Arch. Eleonora Cantarella  
IMPIANTI A RETE: Ing. Ilario Rossi  
Ing. Anna Rossi

|                                |                 |                      |
|--------------------------------|-----------------|----------------------|
| PROGETTISTI RETI SOTTOSERVIZI: |                 | PROGETTISTA E D.L.:  |
| ING. ILARIO ROSSI              | ING. ANNA ROSSI | ARCH. MICHELE SEGALA |

COMMITTENTE: MION IMMOBILIARE S.P.A.

michele segala / michelesegala@a70.it  
roberta corradini / robertacorradini@a70.it  
serena beannoni / serenabeannoni@a70.it

Questo disegno non si può riprodurre né copiare, né comunicare a terze persone od a case concorrenti senza il nostro consenso (vigenti leggi sulle privative industriali e sulla tutela delle opere dell'ingegno)