PLANIMETRIA DI PROGETTO Scala 1:250

OPERE DI URBANIZZAZIONE EXTRA AMBITO

LEGENDA

- CONFINE AMBITO
- POZZETTO 125X80 CON CHIUSINO 120X60
- POZZETTO 70X90 CON CHIUSINO 60X60
- TUBAZIONE PRINCIPALE ESISTENTE CON CAVI IN RAME E FIBRA OTTICA
- TUBAZIONE PRINCIPALE IN CORRUGATO (HDPE) STRUTTURALE ∅ 125

Scavo tipo

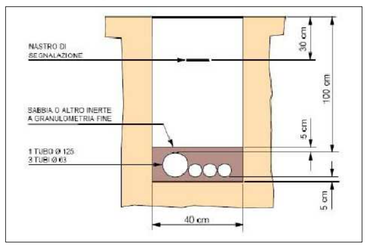

POZZETTO 70X90

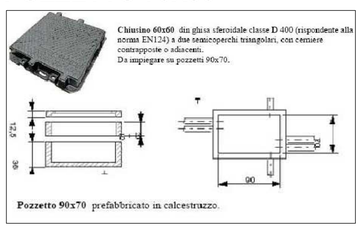

Chiusino 60x60 din ghisa sferoidale classe D 400 (rispondente alla norma EN124) a due semicoperchi triangolari, con cerniere contrapposte e adiacenti.
Da impiegare su pozzetti 90x70.

Pozzetto 90x70 prefabbricato in calcestruzzo.

POZZETTO 125X80

Chiusino 60x120 doppio in ghisa sferoidale classe D 400 (rispondente alla norma EN124) a quattro semicoperchi triangolari, con cerniere contrapposte e adiacenti.
Da impiegare su pozzetti 125x80.

Pozzetto 125x80 prefabbricato in calcestruzzo.

Il pozzetto è costituito da un elemento base, un elemento di sopralzo e da un anello portachiusino.

ESTRATTO CARTA TECNICA REGIONALE

Elemento: 123163 "Madonna di Dossobuono" Scala 1:5000

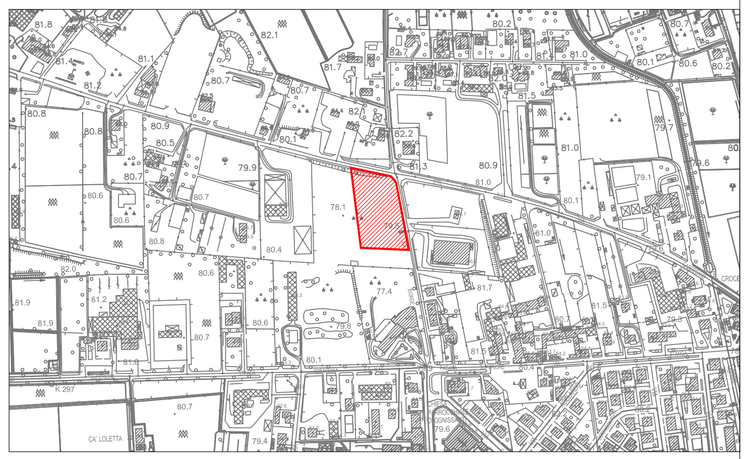

ESTRATTO ORTOFOTO

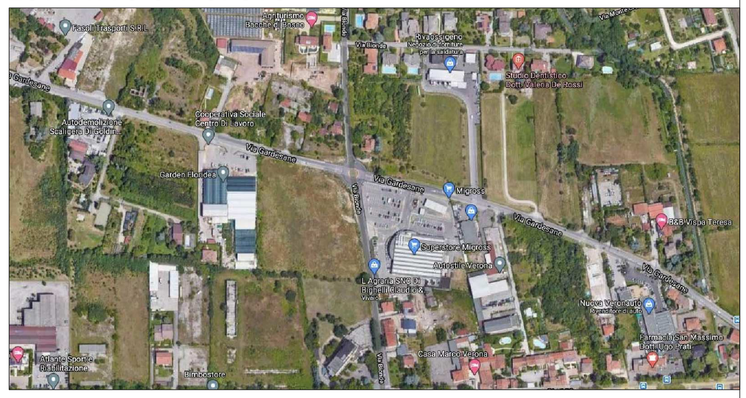

COMUNE
DI
VERONA

PROPRIETA':
MION IMMOBILIARE S.P.A.
Via P. Vassanelli, 21/23
37012 Bussolengo (Vr)
P.IVA 00531290237

COMMITTENZA:
MION IMMOBILIARE S.P.A.
Via P. Vassanelli, 21/23
37012 Bussolengo (Vr)
P.IVA 00531290237

TAVOLA:
TAV. 09.G.00

REVISIONE:
01 -
02 -
03 -
04 -

SCALA: varie

DISEGNO:

APPROVATO:

DATA: 07.09.2020

AGGIORNATO:

FILE:
09-g.00 - rete telecom.dwg

PUA
VIA BIONDE_363
PER LA REALIZZAZIONE DI UN PIANO URBANISTICO A DESTINAZIONE COMMERCIALE IN VERONA, VIA BIONDE, ATO 3, CIRCOSCRIZIONE 3, DENOMINATO PUA
"VIA BIONDE_363"

A.70 esq ISO 9001
via san salvatore corte regia 6 37121 verona / tel. 045 580803 / info@a70.it / www.a70.it
michele segala / michelesegala@a70.it
roberta corradini / robertacorradini@a70.it
serena begnoni / serenabegnoni@a70.it

PROGETTISTA e D.L.: Arch.Michele Segala
PROGETTISTA ARCHITETTONICO: Arch.Roberta Corradini
COLLABORATORI: Ing. Serena Begnoni
Arch. Elelonora Cantarella
IMPIANTI A RETE: Ing. Ilario Rossi
Ing. Anna Rossi

OGGETTO:
RETE TELECOM

PROGETTISTI RETI SOTTOSERVIZI:
ING. ILARIO ROSSI ING. ANNA ROSSI

PROGETTISTA E D.L.:
ARCH. MICHELE SEGALA

COMMITTENTE: MION IMMOBILIARE S.P.A.

Questo disegno non si può riprodurre ne' copiare, ne' comunicare a terze persone od a case concorrenti senza il nostro consenso(vigenti leggi sulle privative industriali e sulla tutela delle opere dell'ingegno)