
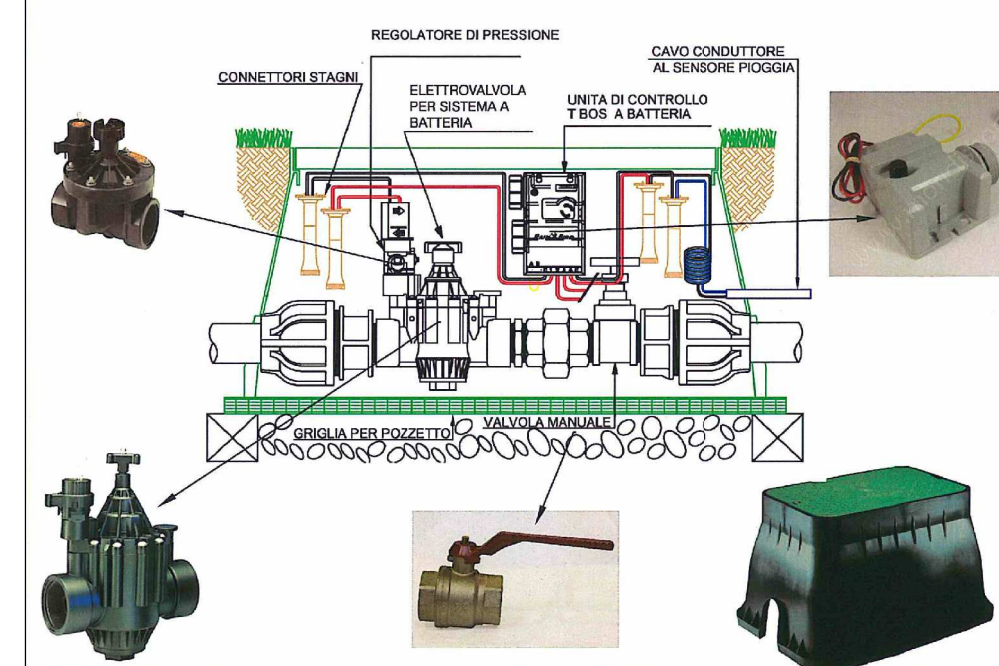
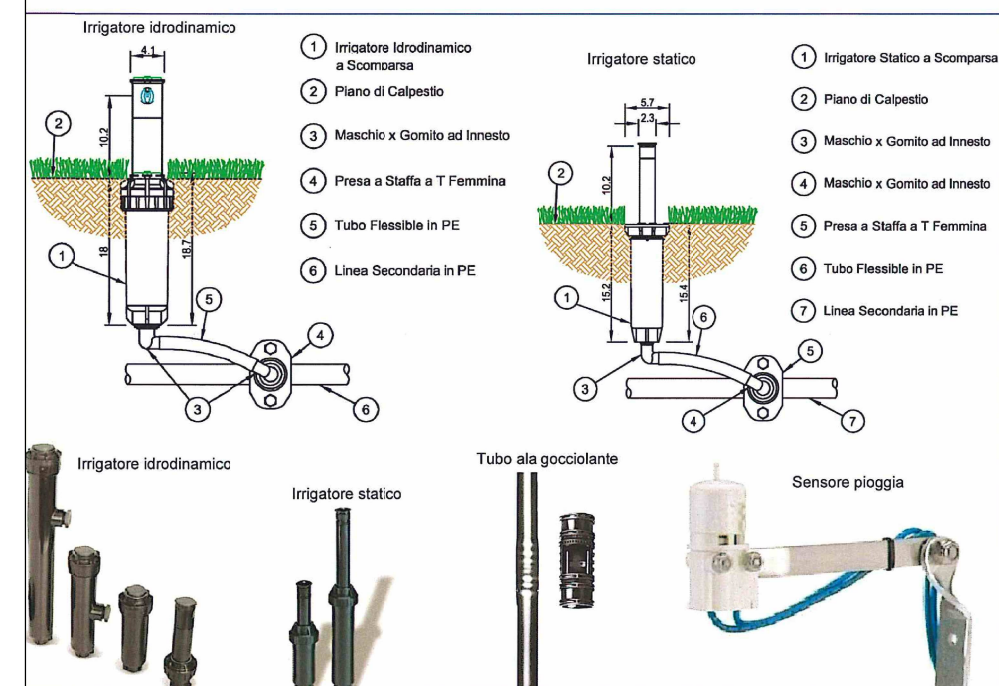


	confine ambito
	pozzetto di scolo; contatore PRIVATO in carico ai vari lottizzanti
	condotta di alimentazione PEAD Ø 40
	condotta di progetto PEAD Ø 40-linea 1
	condotta di progetto PEAD Ø 40-linea 2
	condotta di progetto PEAD Ø 40-linea 3
	condotta di progetto PEAD Ø 40-linea 4
	centralina controllo elettrovalvole a 4 vie con riduttore di pressione
	anello gocciolante per irrigazione piante
	tubo camicia Ø 110

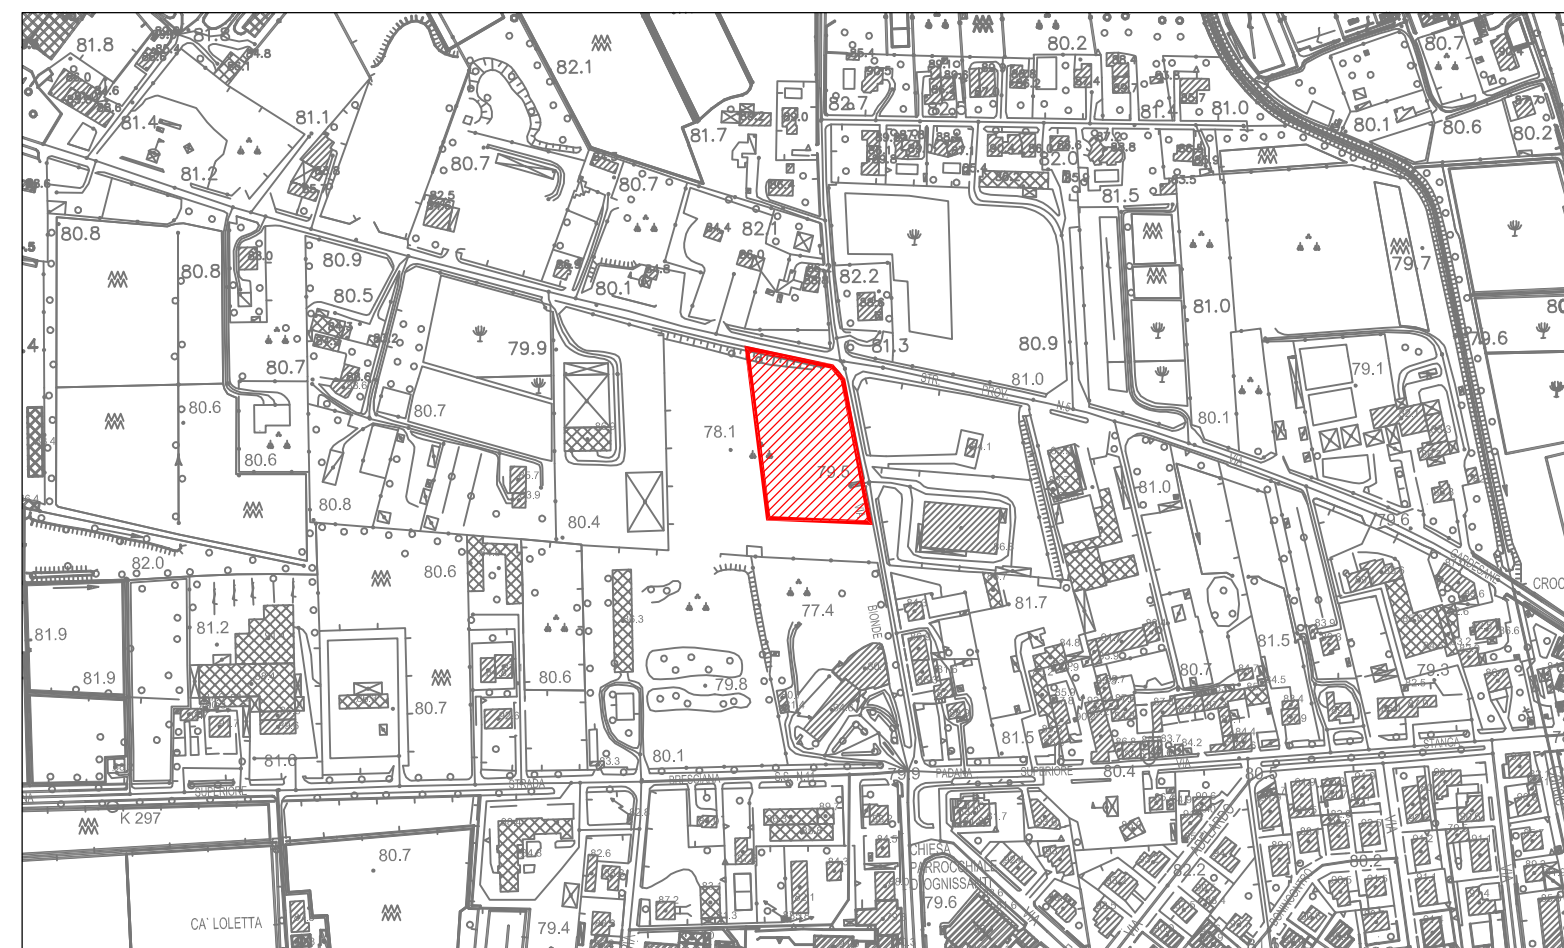

Scala 1:5000

[illegible]

A.70

csq

ISO 9001

via san salvatore corte regia 6 37121 verona / tel. 045 590903 / info@a70.it / www.a70.it

COMUNE
DI
VERONA

PROPRIETA':
MION IMMOBILIARE S.P.A.
Via P. Vassanelli, 21/23
37012 Bussolengo (Vr)
P.IVA 00531290237

COMMITTENZA:
MION IMMOBILIARE S.P.A.
Via P. Vassanelli, 21/23
37012 Bussolengo (Vr)
P.IVA 00531290237

TAVOLA: TAV.09.I.00

REVISIONE:
01 -
02 -
03 -
04 -

SCALA: varie

DISEGNO:
APPROVATO:

DATA: 07.09.2020

AGGIORNATO:

FILE:
09-i.00 - rete irrigazione area verde.dwg

OGGETTO:
RETE IRRIGAZIONE AREA VERDE

PROGETTISTI RETI SOTTOSERVIZI:
ING. ILARIO ROSSI ING. ANNA ROSSI

COMMITTENTE: MION IMMOBILIARE S.P.A.

PUA
VIA BIONDE_363
PER LA REALIZZAZIONE DI UN PIANO URBANISTICO A
DESTINAZIONE COMMERCIALE IN VERONA, VIA
BIONDE, ATO 3, CIRCOSCRIZIONE 3, DENOMINATO
PUA
"VIA BIONDE_363"

PROGETTISTA e D.L.: Arch. Michele Segala
 PROGETTISTA ARCHITETTONICO: Arch. Roberta Corradini
 COLLABORATORI: Ing. Serena Begnoni
 Arch. Eleonora Cantarella
 IMPIANTI A RETE: Ing. Ilario Rossi
 Ing. Anna Rossi

PROGETTISTA E D.L.:
ARCH. MICHELE SEGALA

Questo disegno non si può riprodurre né copiare, né comunicare a terze persone od a case concorrenti senza il nostro consenso (vignetti legati alle privative industriali e sulla tutela delle opere dell'ingegno)